





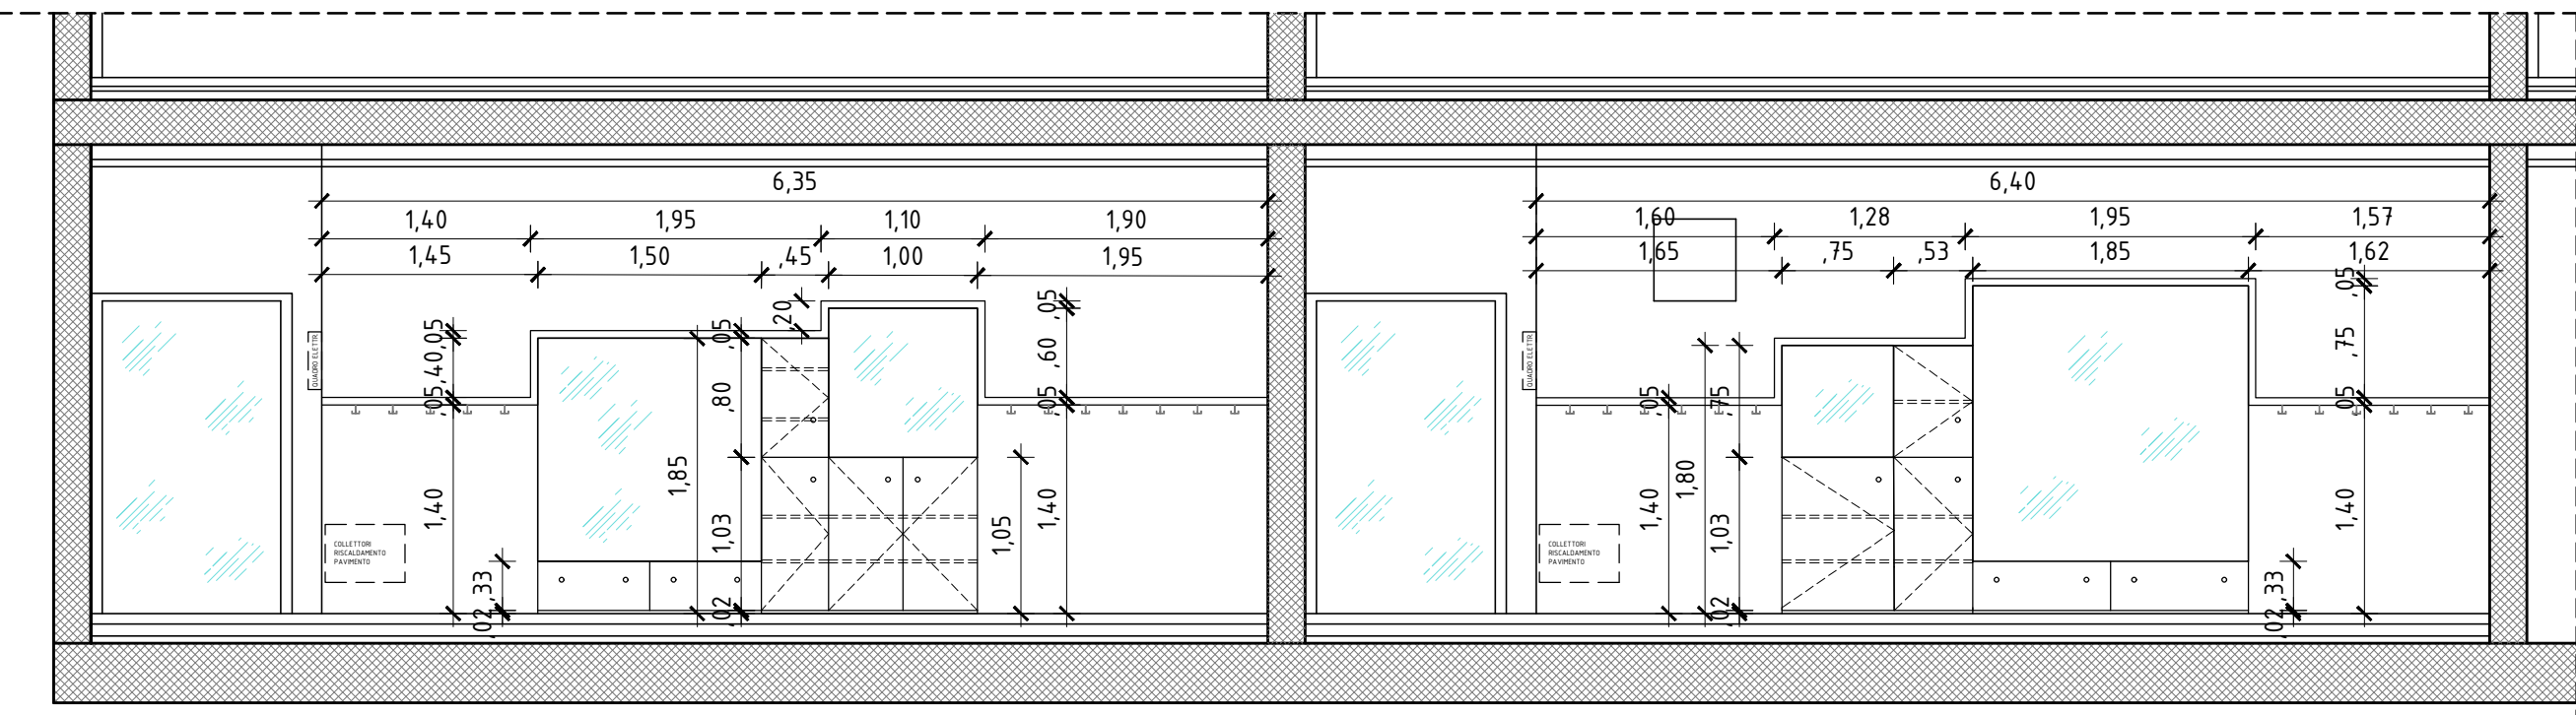


AULA A003

AULA A002

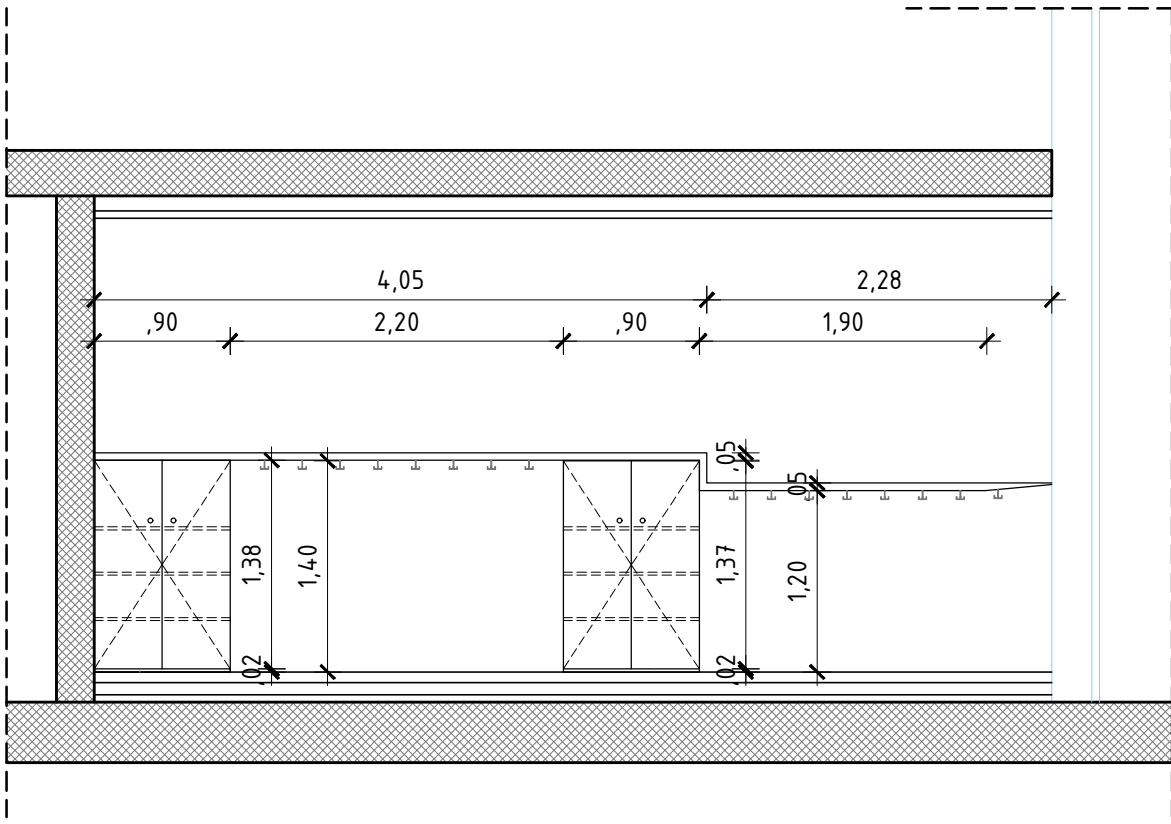



AULA A004

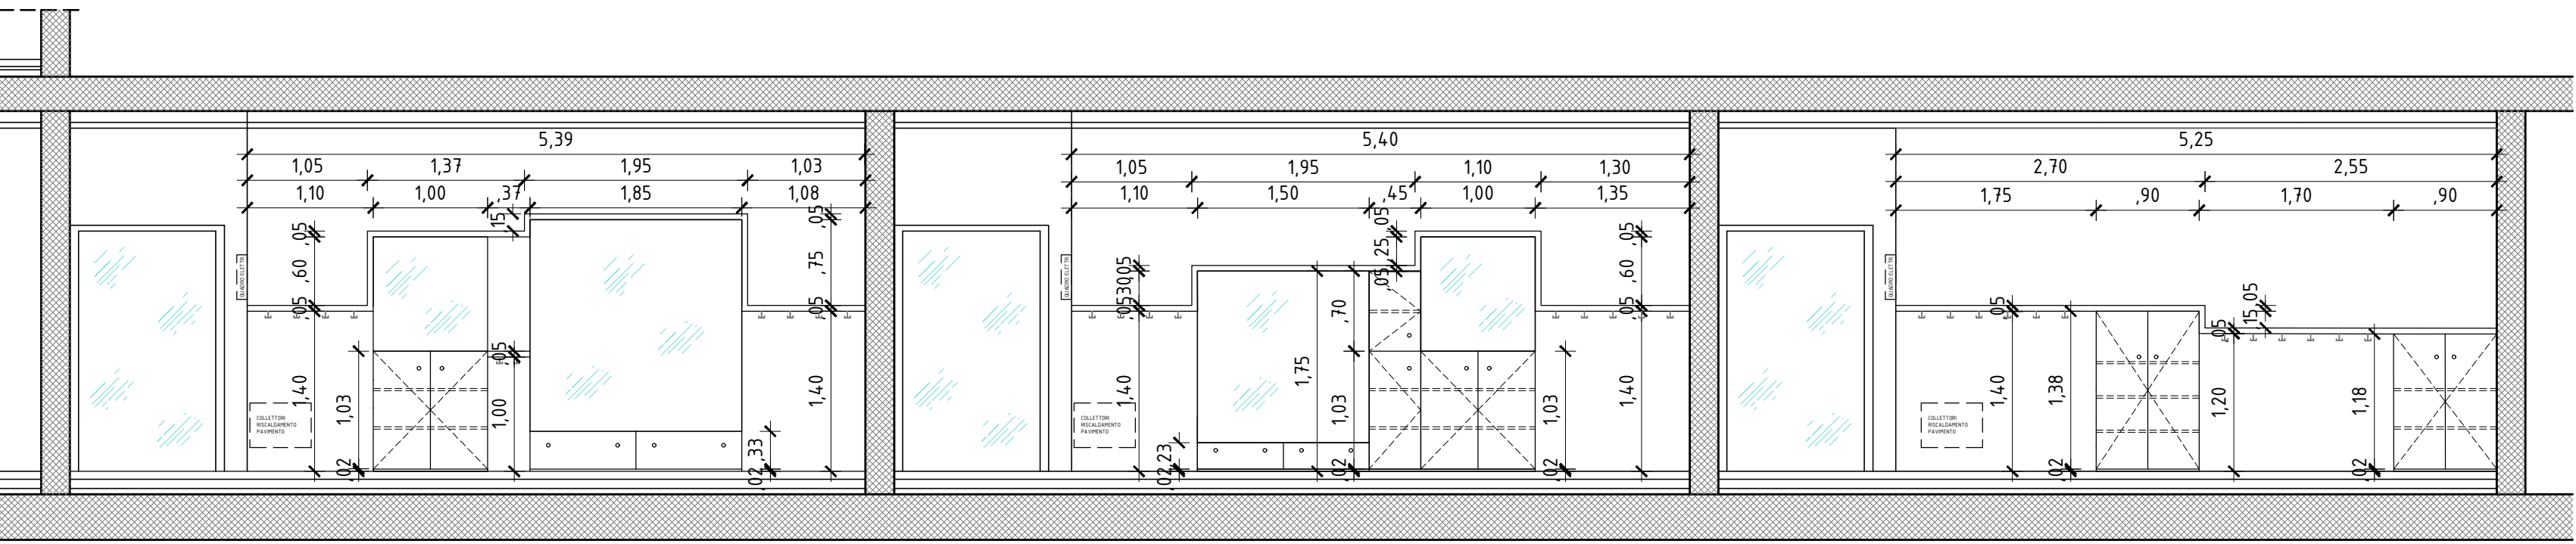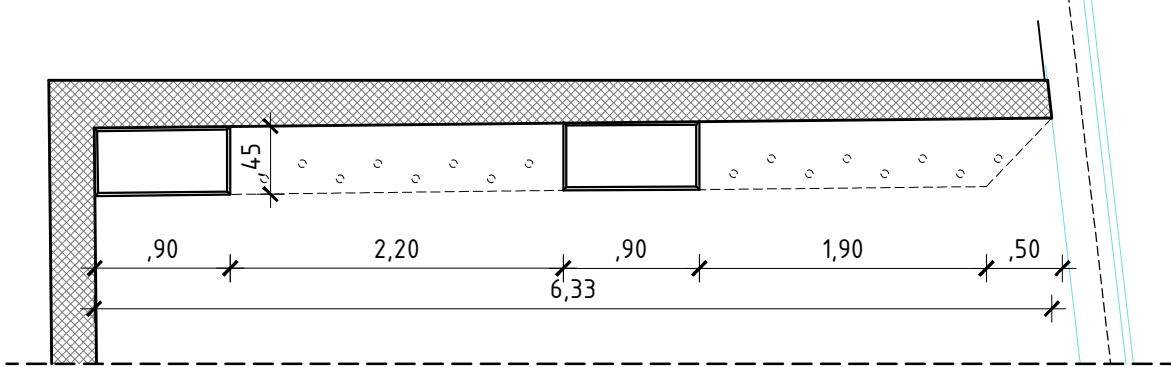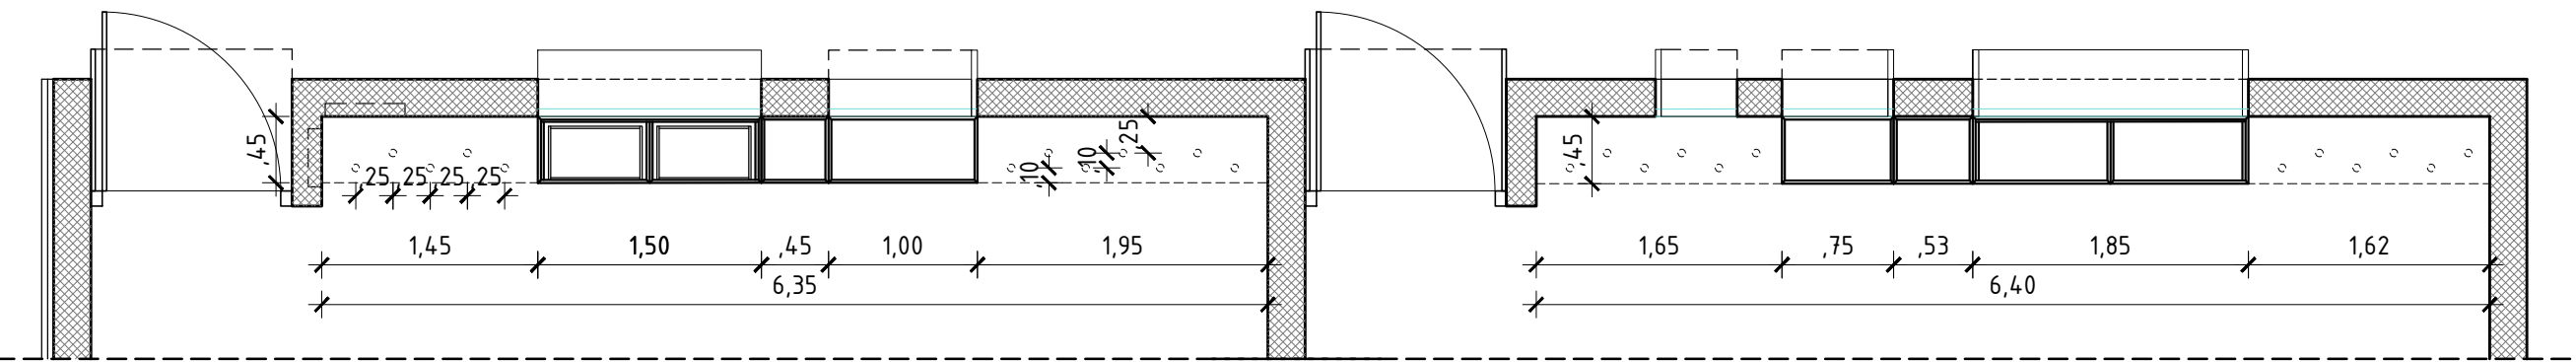


AULA A009

AULA A010


AULA A011

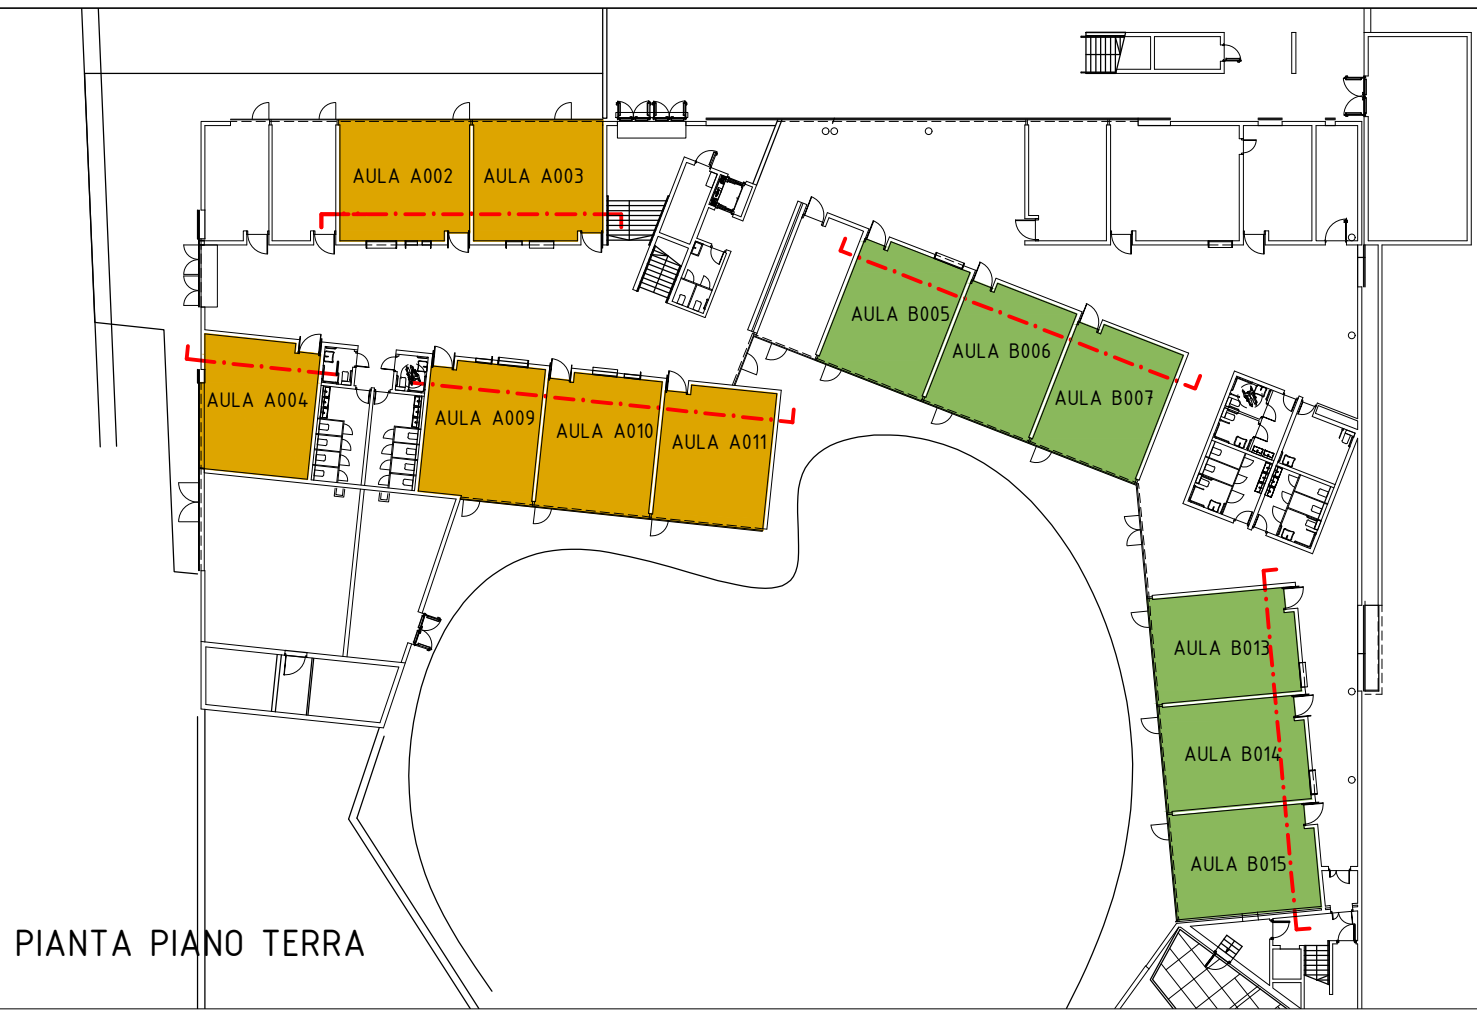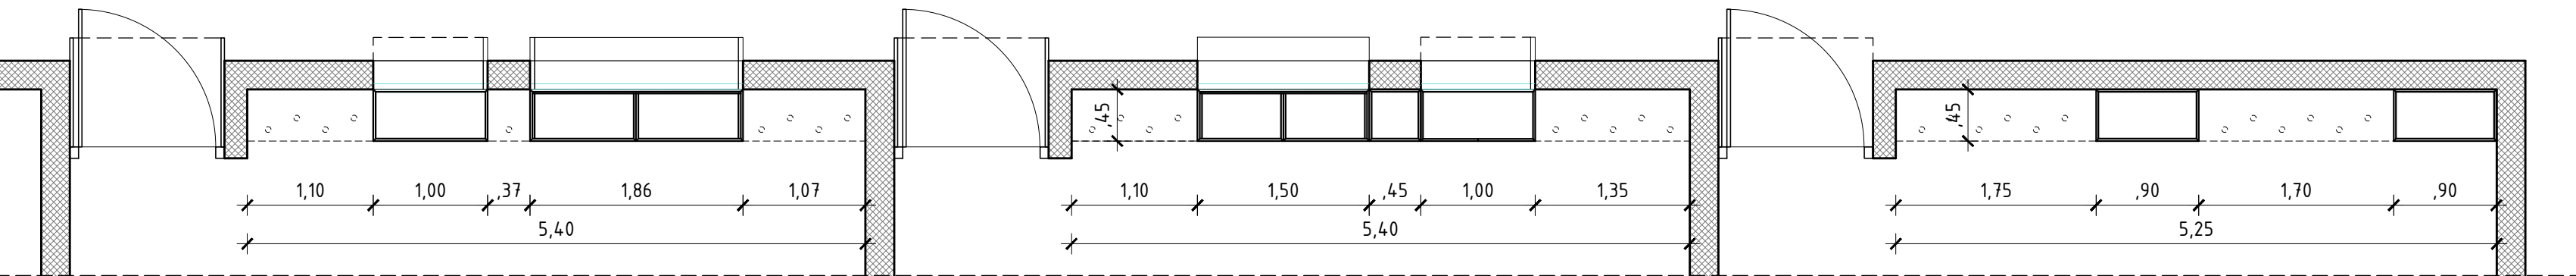

PIANTA PIANO TERRA

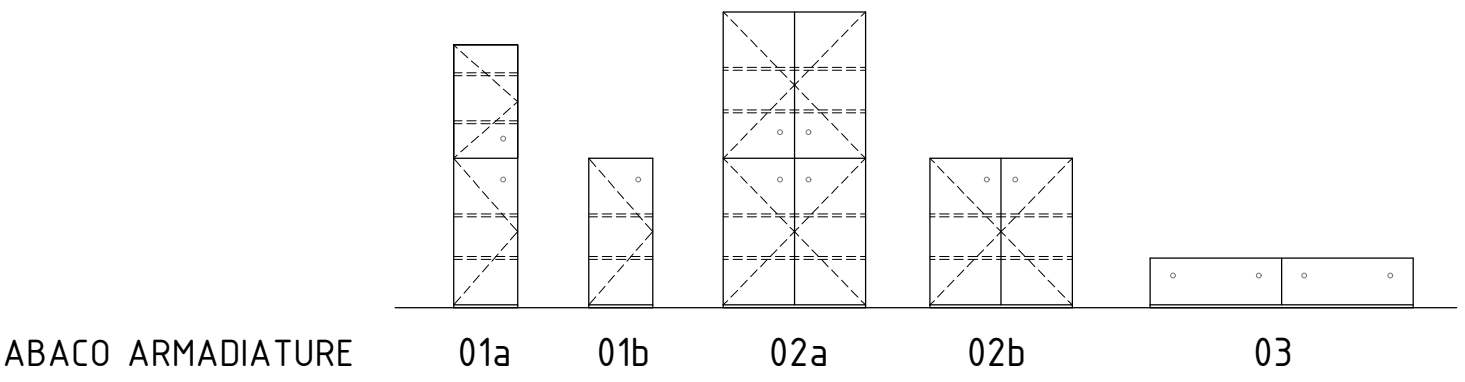

ABACO ARMADIATURE

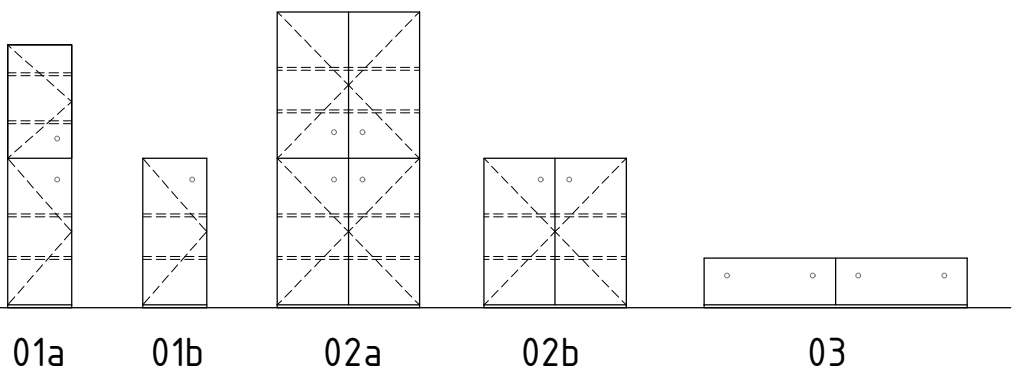

COMUNE DI COLOGNOLA AI COLLI - VR
SETTORE SERVIZI TECNICI - EDILIZIA PUBBLICA

PROGETTO NUOVA SCUOLA PRIMARIA

PROGETTO ESECUTIVO
PROGETTO ARREDI A MISURA

mandatario



Claudio Lucchin &
architetti associati

mandante



Barana Engineering S.r.l.

PROGETTO ARCHITETTONICO
CLAUDIO LUCCHIN & ARCHITETTI ASSOCIATI
ANGELO RINALDO DANIELA VARNIER

via Galvani 6c - 39100 BOLZANO - tel. 0471502465 - fax 0471502481 - info@cleaa.it - www.cleaa.it

ABACO ARMADIATURE PIANO TERRA LOTTO A

1001-0

scala

SCALA 1:50


data

20.04.2018

n°elaborato

051-E-1001-0

Timbri, firme

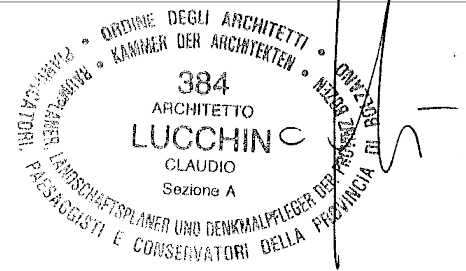

REV	DATA	DESCRIZIONE	EL	CP
			DV	DV

Il presente documento non potrà essere copiato, riprodotto o altrimenti pubblicato, in tutto o in parte, senza il consenso scritto dell' RTP. Ogni utilizzo non autorizzato sarà perseguito a norma di legge.
This document may not be copied, reproduced or published, either in part or entirely, without the written permission of RTP. Unauthorized use will be prosecuted by law.