

COMUNE DI
COLOGNO AL COLLI

"CORTE RUMOR" - BEVE CULTURALE N°32 -
IN VIA CUBETTA N°37
EDIFICIO DENOMINATO EX RESIDENZA CORTE
REALIZZAZIONE DI TRE UNITA' ABITATIVE

SECONDA VARIANTE AL PIANO DI RECUPERO

dell' isolato individuato come Bene Culturale n°32 approvato con delibera del C. n°48 del 23/09/2004 e adeguato ai sensi della Variante n°3 con delibera del C.C. n°50 del 28/11/2014

PIANTA PIANO TERRA E PRIMO STATO ATTUALE

PIANTA PIANO TERRA E PRIMO STATO DI PROGETTO

DIMOSTRAZIONE DI ADATTABILITA' DEI SERVIZI IGIENICI

data	revisione	disegnato	coordinato	approvato	scale	variante
14 febbraio 2015	00	Ing. Carlo Alberto Vai	Ing. Carlo Alberto Vai	Ing. Carlo Alberto Vai	04	

il coordinatore:
Antonio Rumor, Alberto Rumor, Enrica Rumor e Giovanna Rumor

l'architetto:
Ing. Carlo Alberto Vai

il direttore dei lavori:
Ing. Carlo Alberto Vai

l'ingegnere:
00026 - var2 PdR

il committente:
00026 - var2 PdR


Milano - **Architettura** - **Design** - **Contract** - **Engineering**

Realizzazione: 14/02/2015 - 14/02/2015 - 14/02/2015 - 14/02/2015 - 14/02/2015

La dimostrazione di adattabilità dei servizi igienici è stata approvata con delibera del C.C. n°50 del 28/11/2014. L'adattabilità è stata dimostrata in base ai dati e agli standard tecnici e normativi vigenti in materia di igiene e sanità.

STATO ATTUALE

VIA CUBETTA 0.00

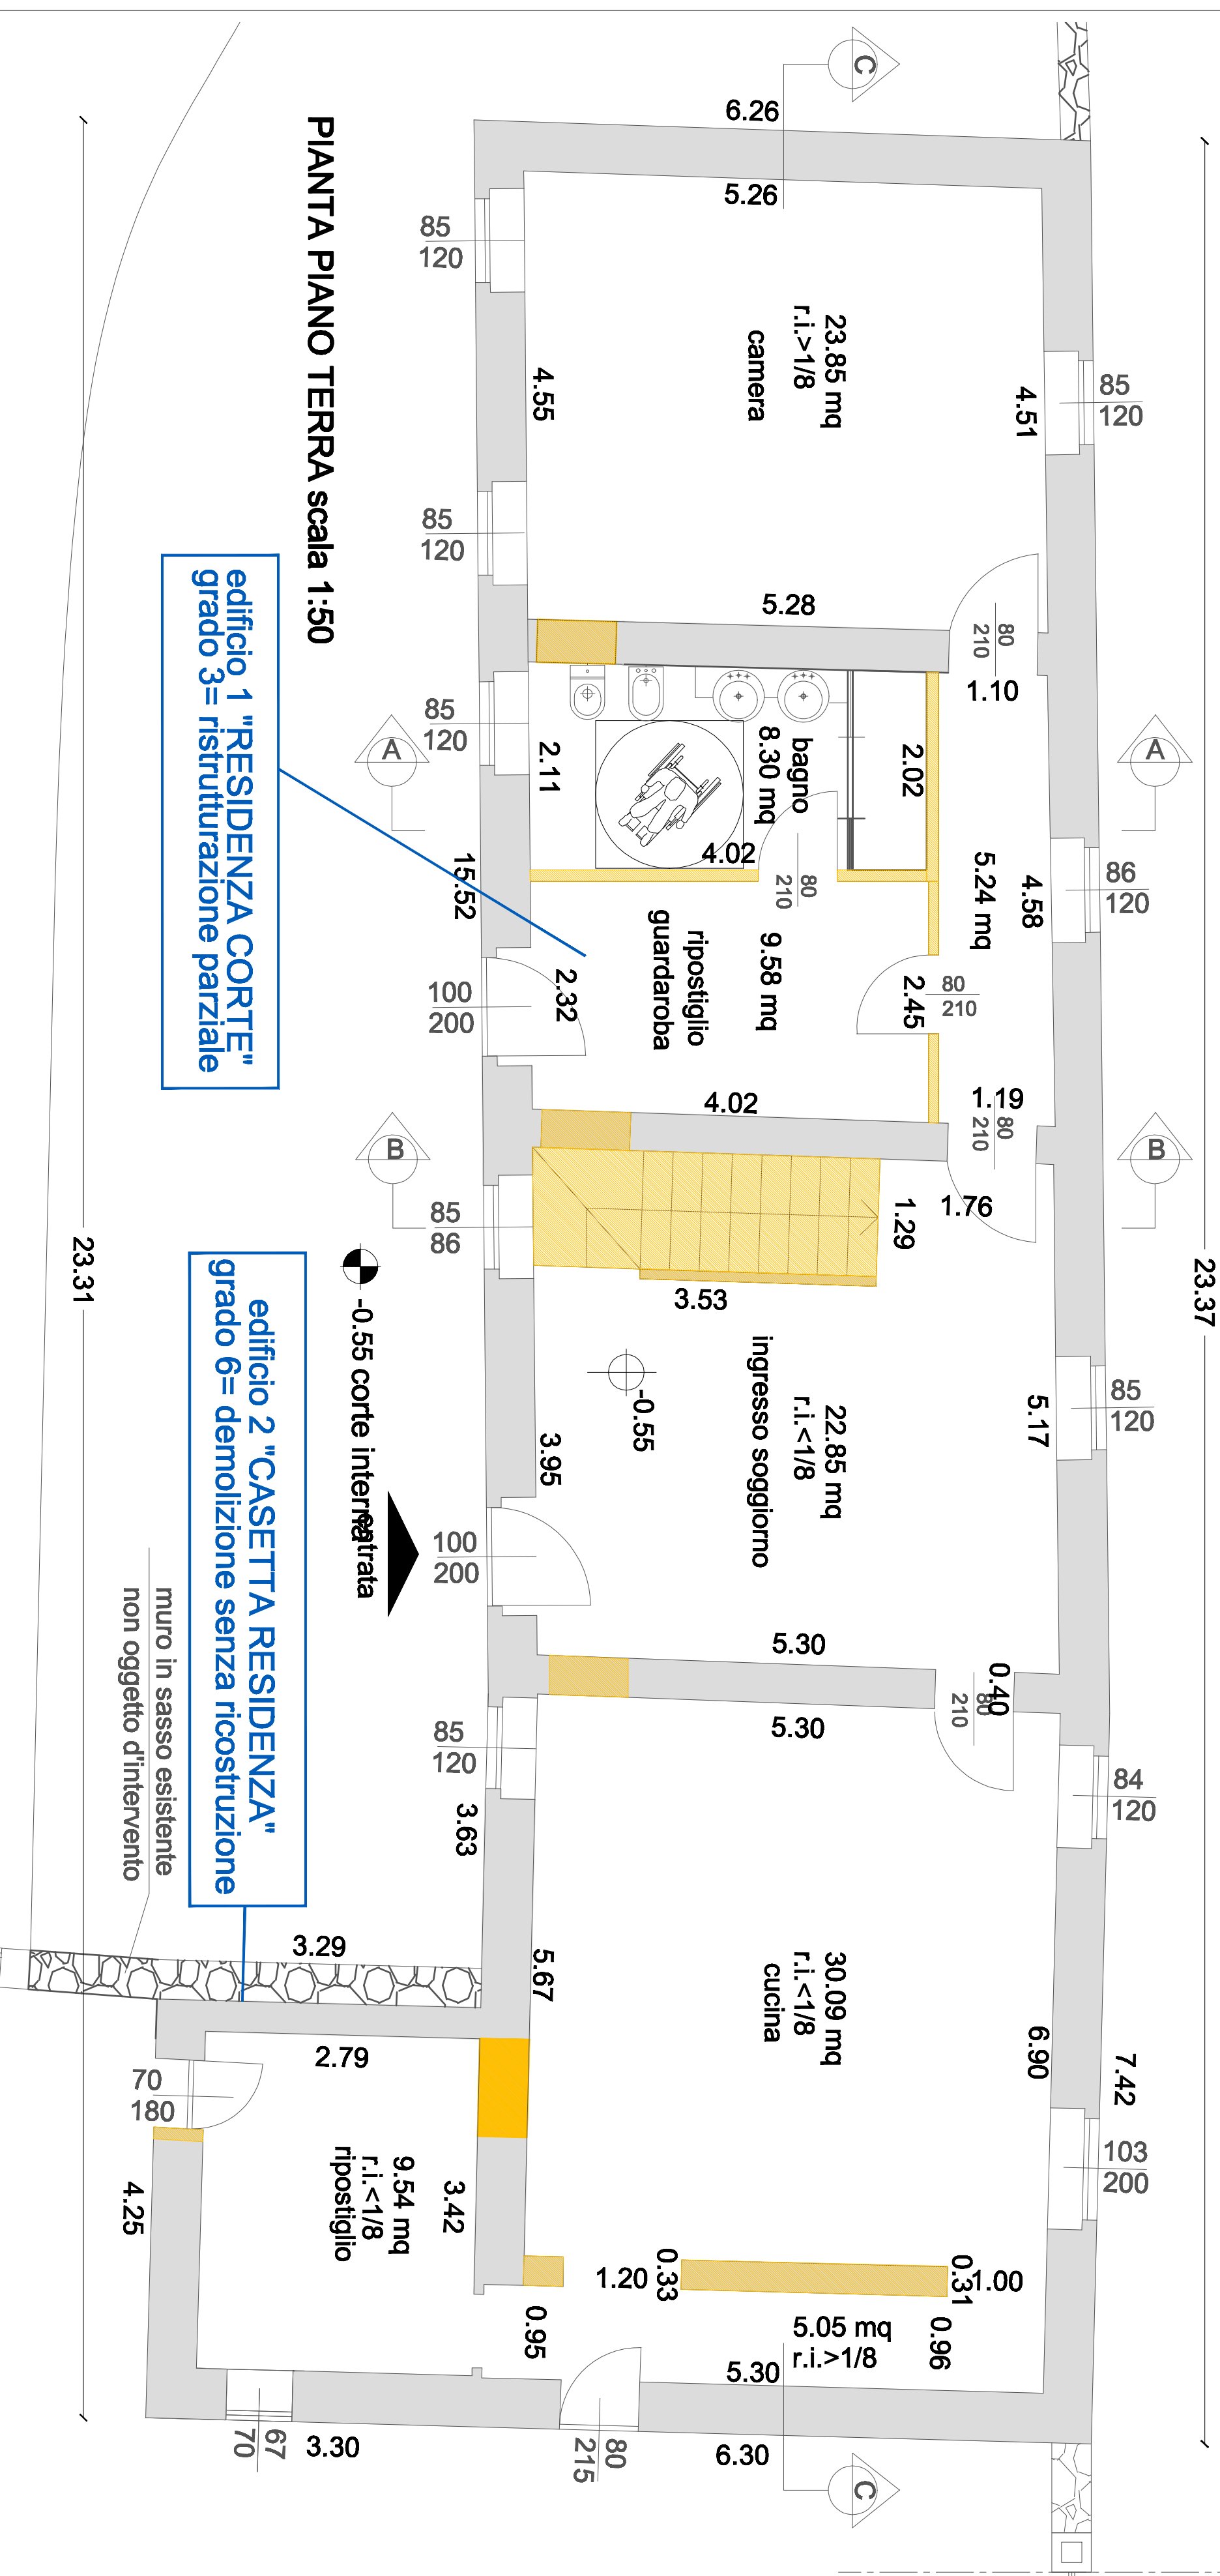


STATO DI PROGETTO


23.37

riforzatura muratura interna sp. 15 cm.


VIA CUBETTA 0.00

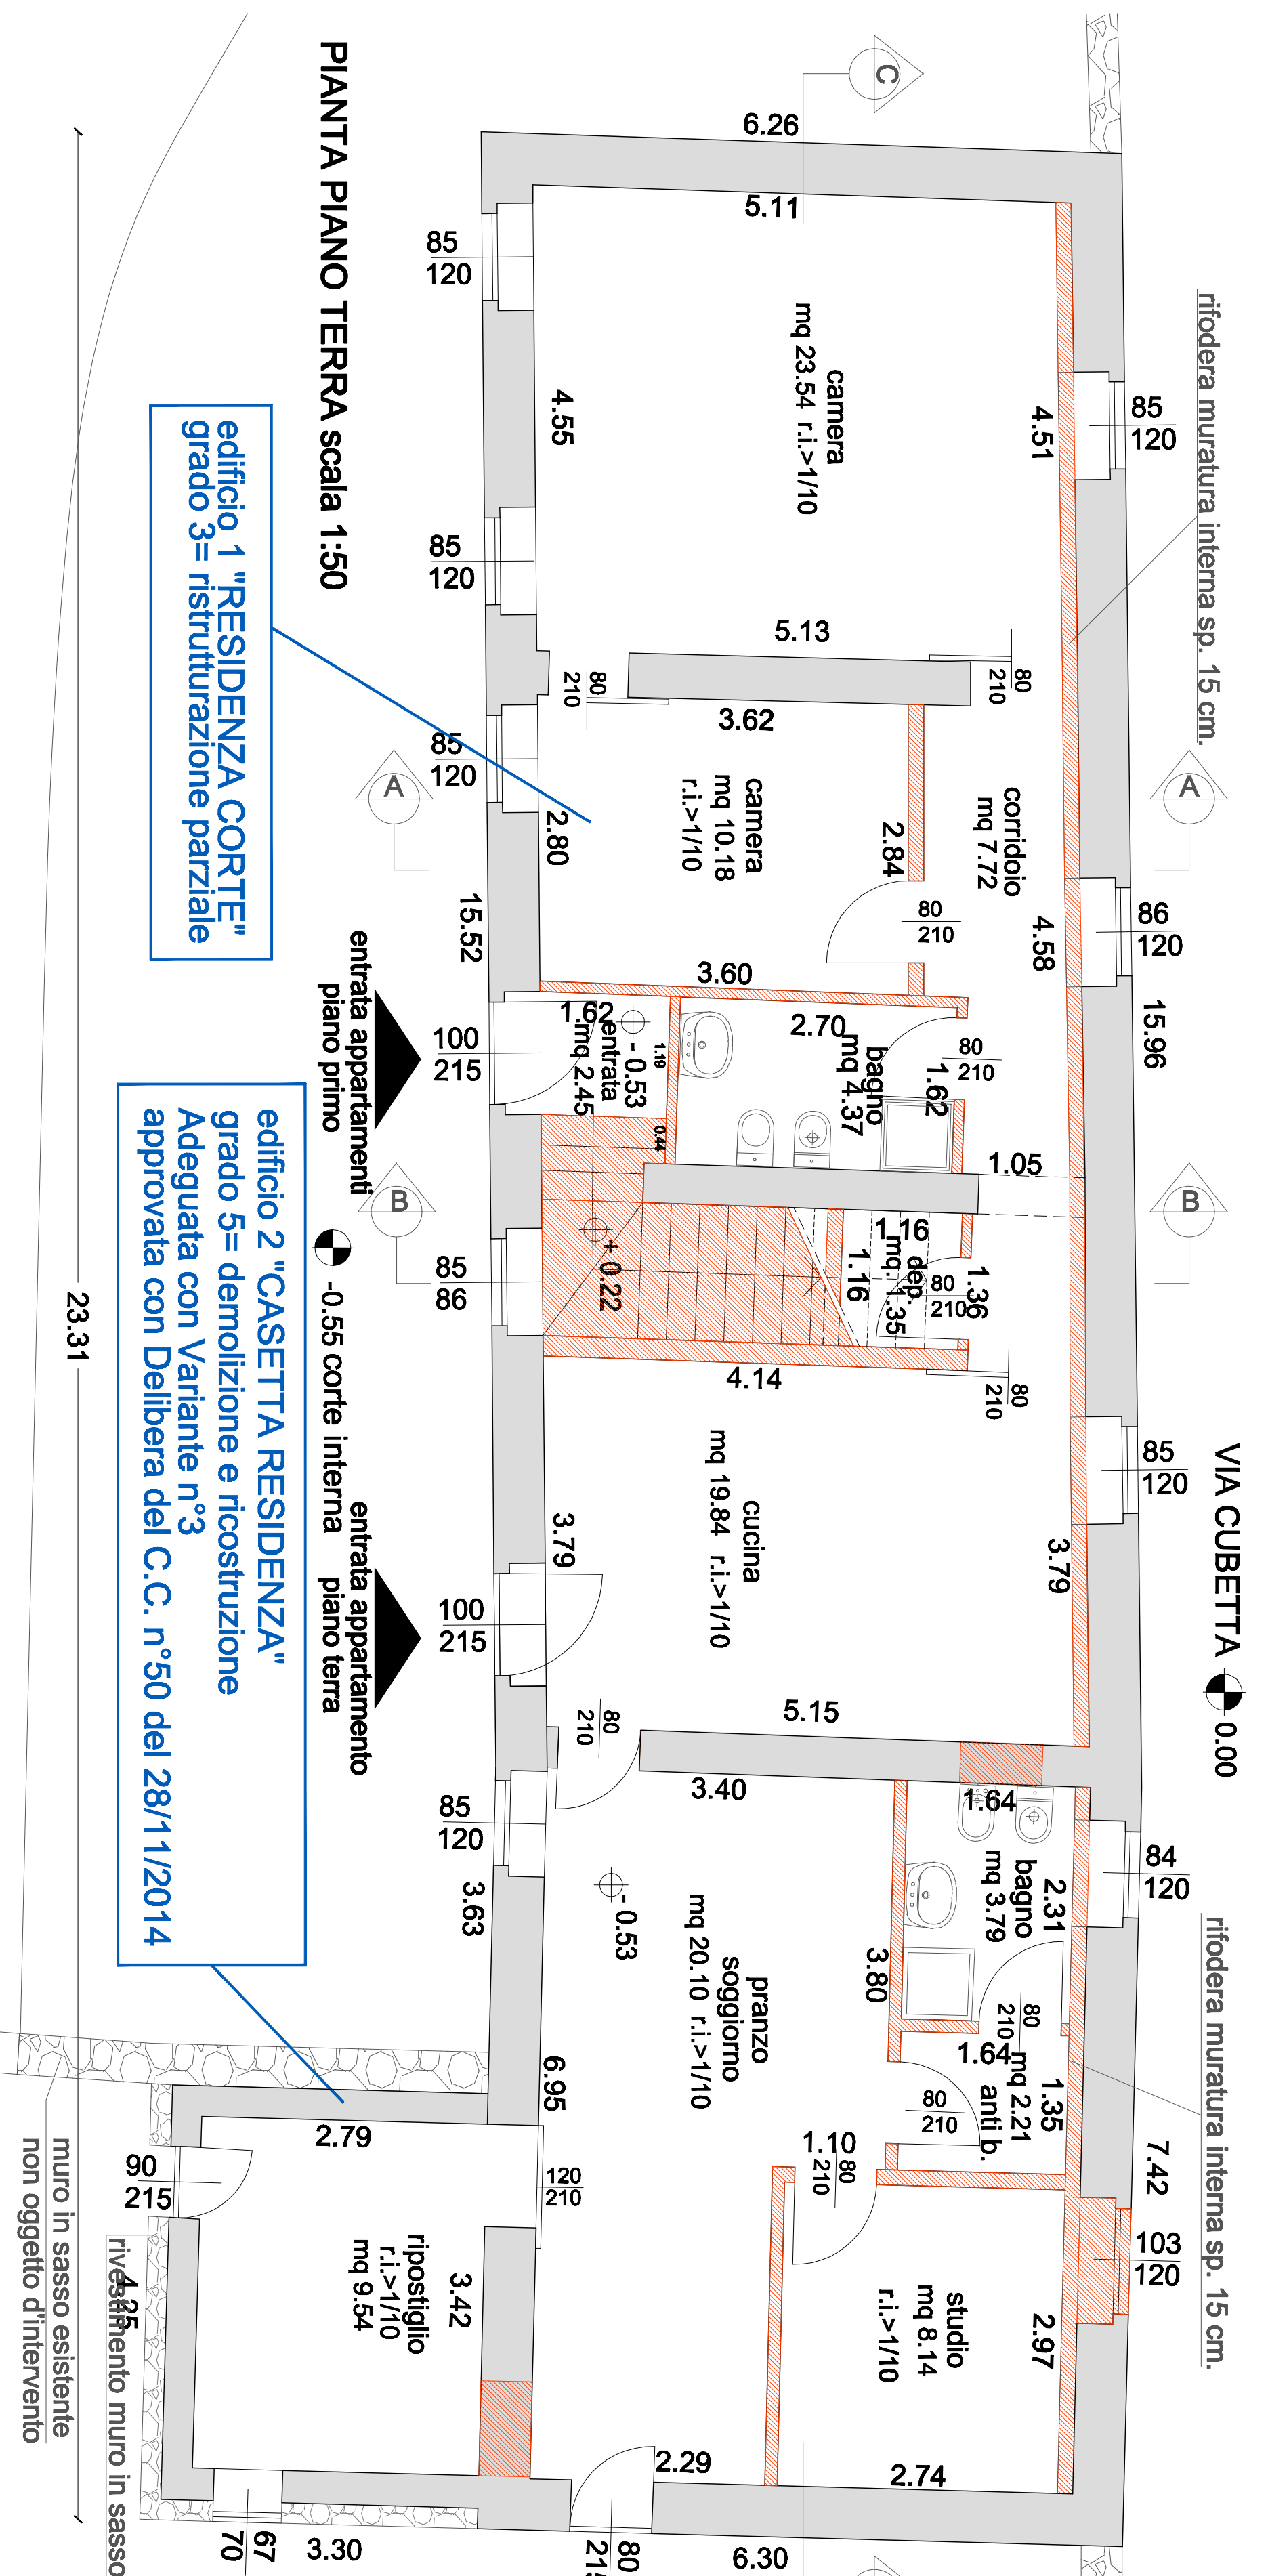


Dimostrazione adattabilità dei servizi igienici (ai sensi del Dgr 509 del 02 / 03 / 2010 art.6 comma 2.5 e art. 14 comma 4) scala 1:50

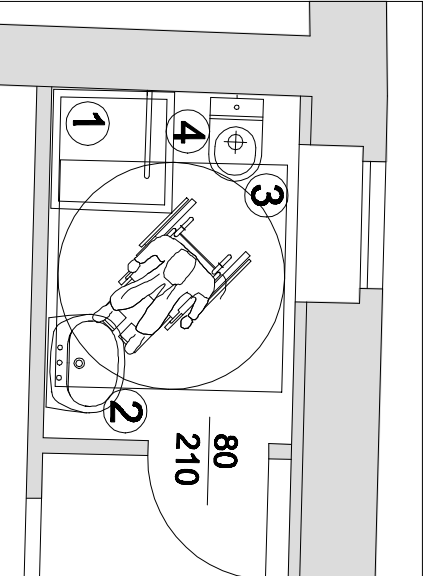


bagno unità 1 - dimostrazione adattabilità

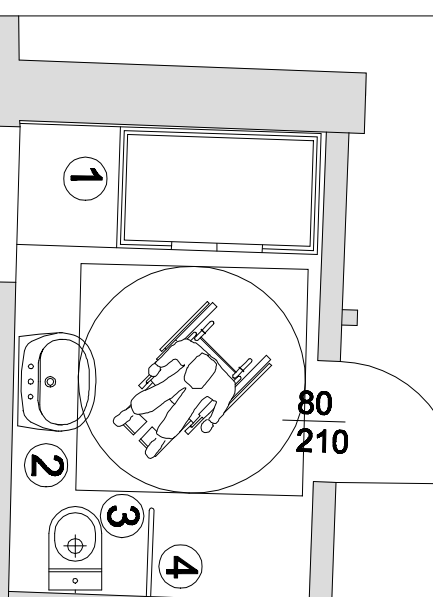


bagno unità 2 - dimostrazione adattabilità

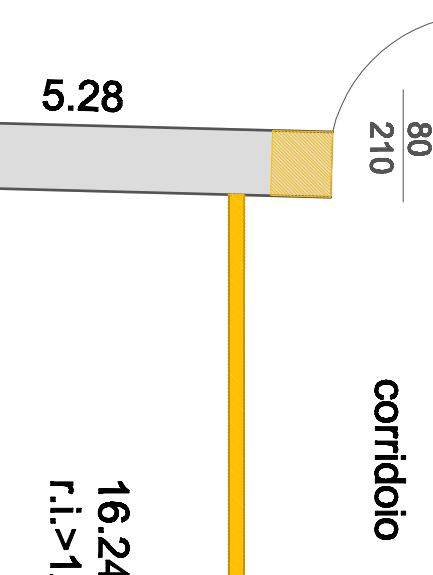

bagno unità 3 - dimostrazione adattabilità

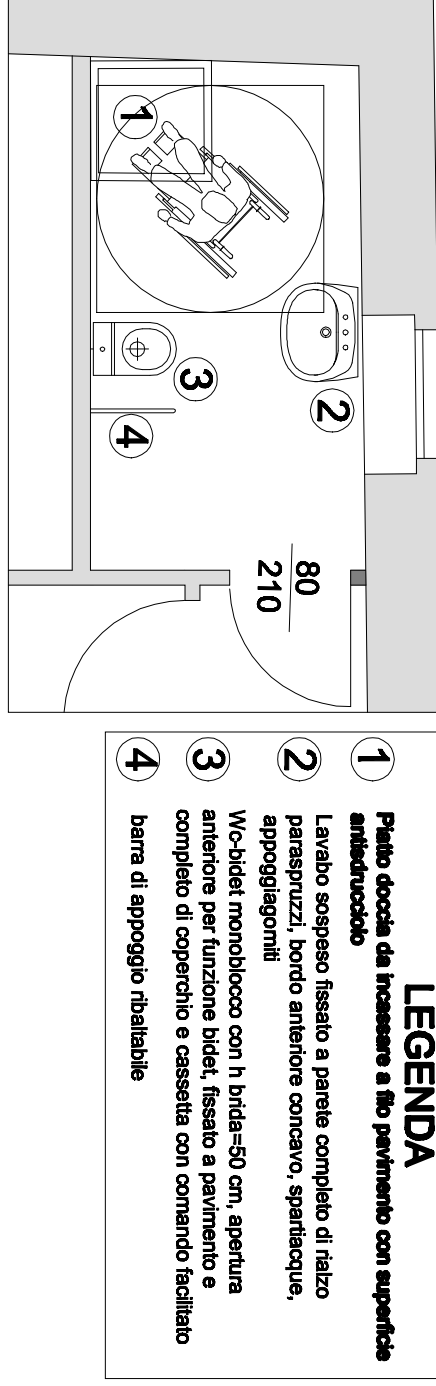

PIANTA PIANO PRIMO scala 1:50

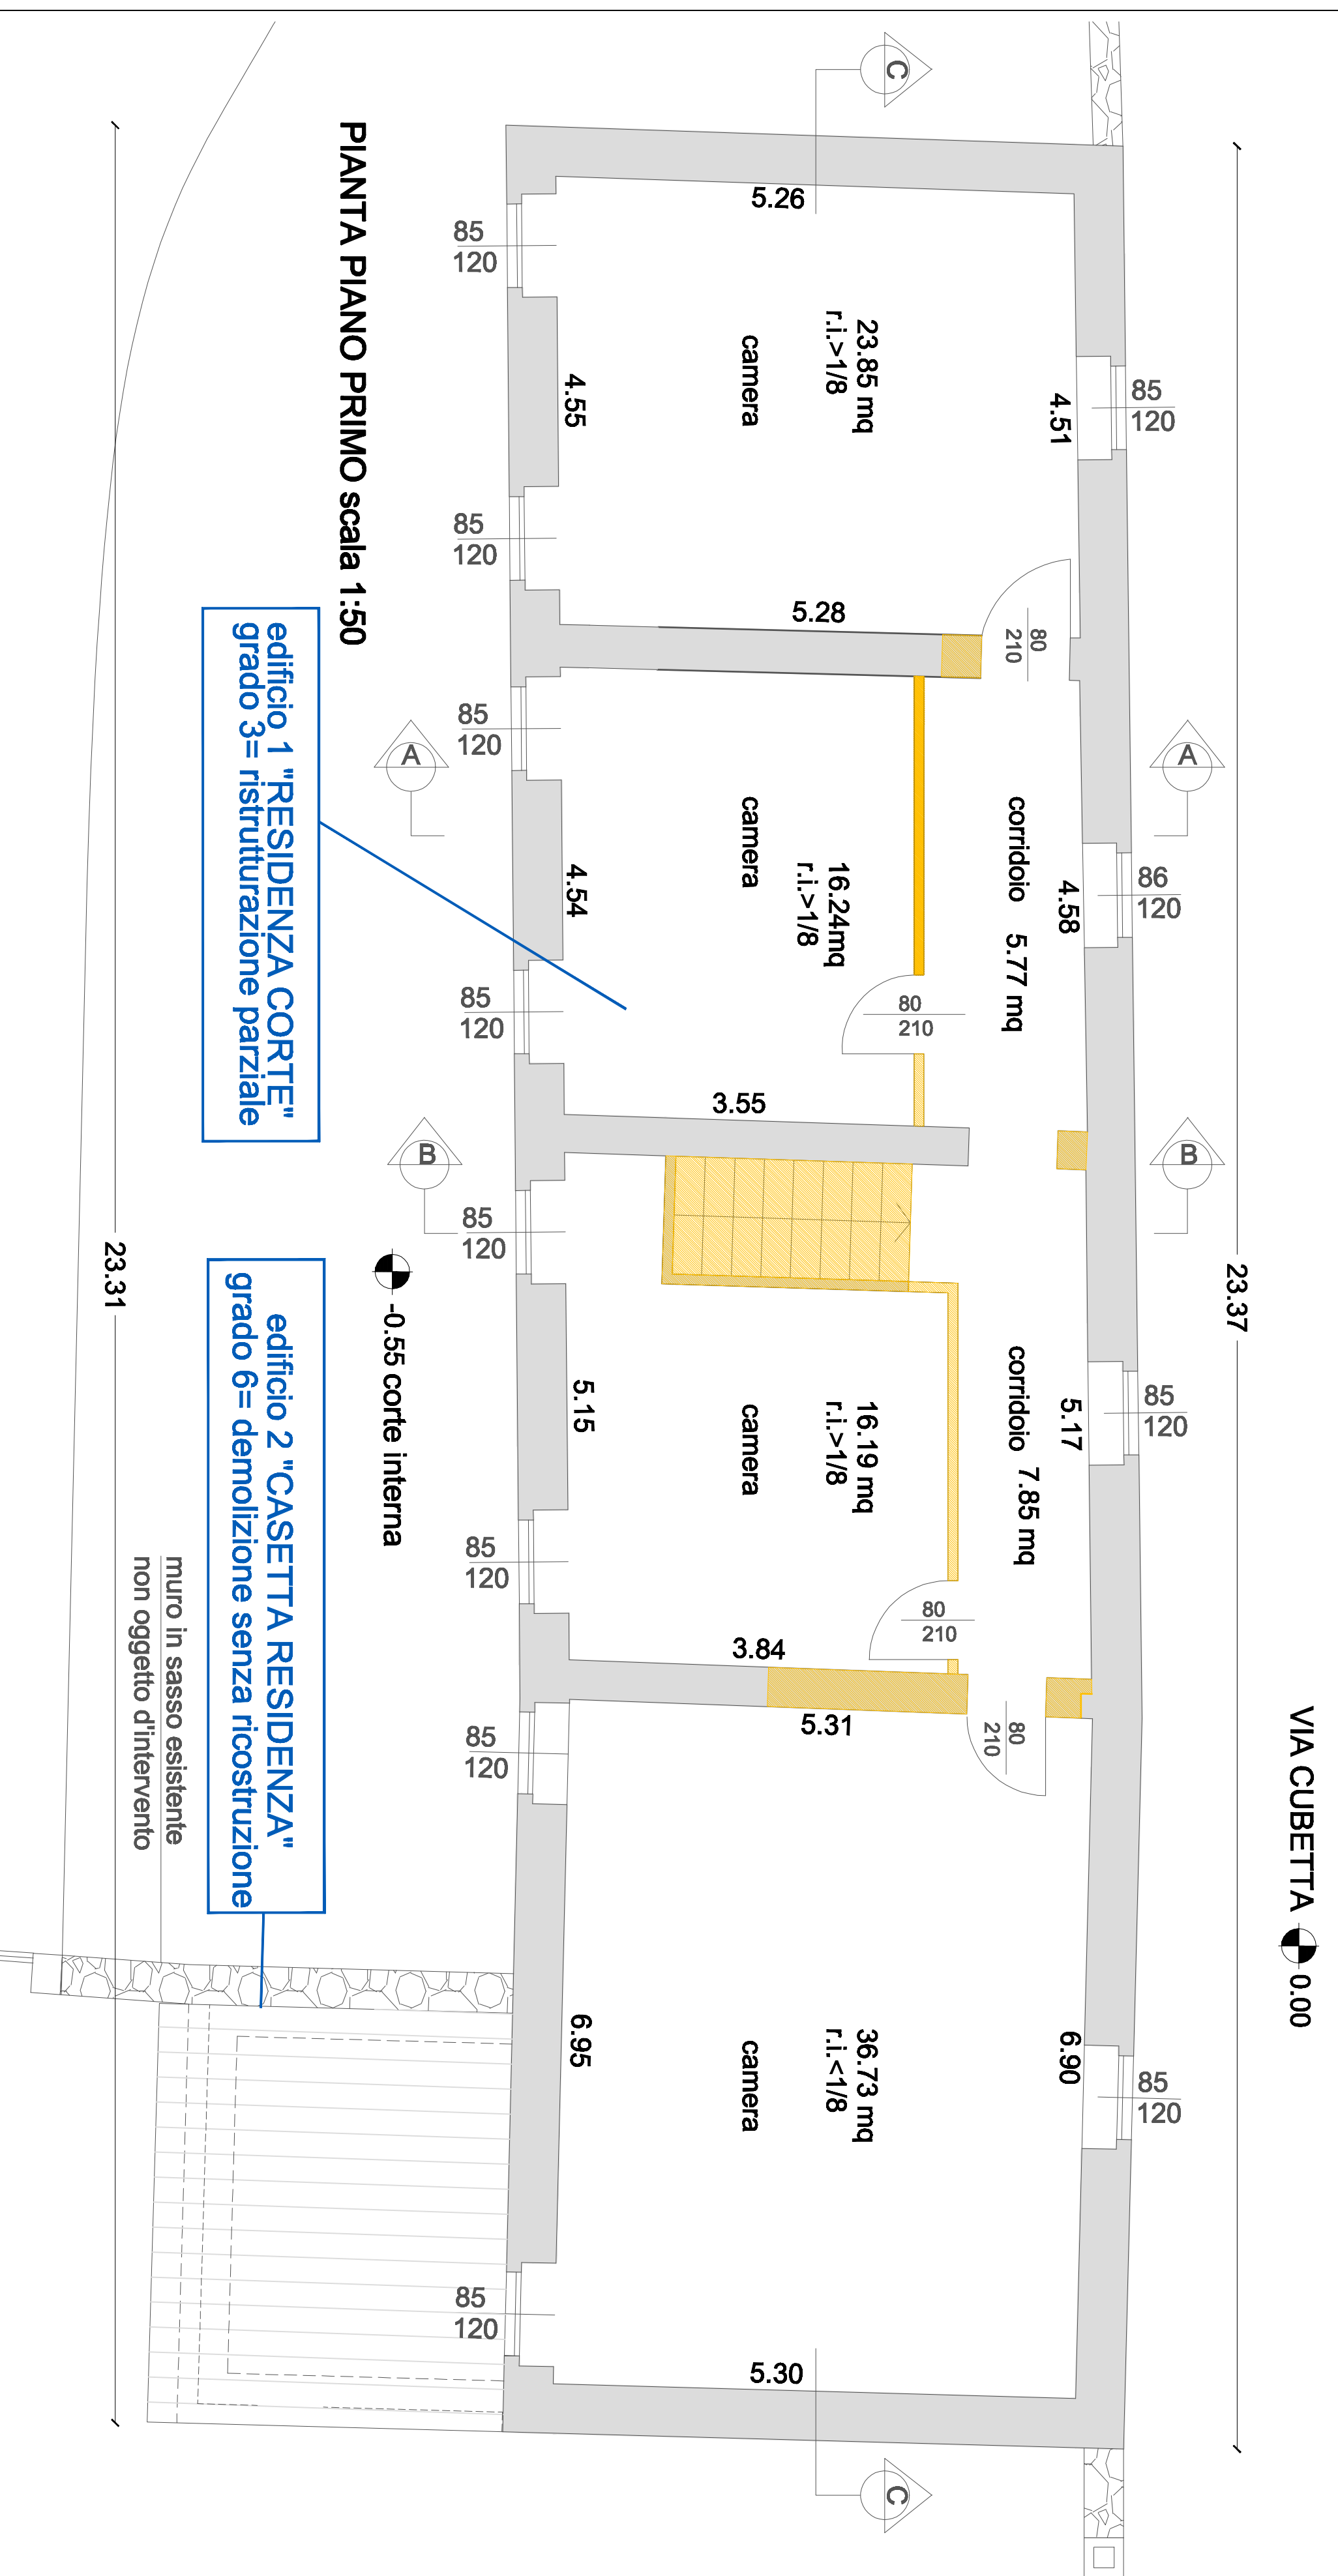

PIANTA PIANO PRIMO scala 1:50

