


progettista
direttore lavori
committente
costruttore

collaborano:
arch. anna scappini
arch. livia motta
arch. irene corradini
geom. paolo varalta
geom. federica zusi


comune
località
provincia
committente
oggetto
titolo
data

Colognola ai Colli
via Cesare Battisti n°117
Verona
JOHN IMMOBILIARE SRL
Piano di Recupero "Villa Zoppi"
restauro conservativo con cambio d'uso
e variante alla SCIA prot. n° 18111/2018 e n° 9705/2019
Villa Zoppi _ piante
stato approvato con SCIA prot. n°18111 del 15-11-2018
30.10.2019 scala 1:100 tav. 11 INT


via Borghetti 5, 37039 Tregnago, Verona, Italia, telefono 0039 045 7809413, fax 0039 045 6508119
info@studiopigozzi.com, guido.pigozzi@archworldpec.it, www.studiopigozzi.com
partita IVA 01784060236, codice fiscale PGZ GDU 60D09 L364L

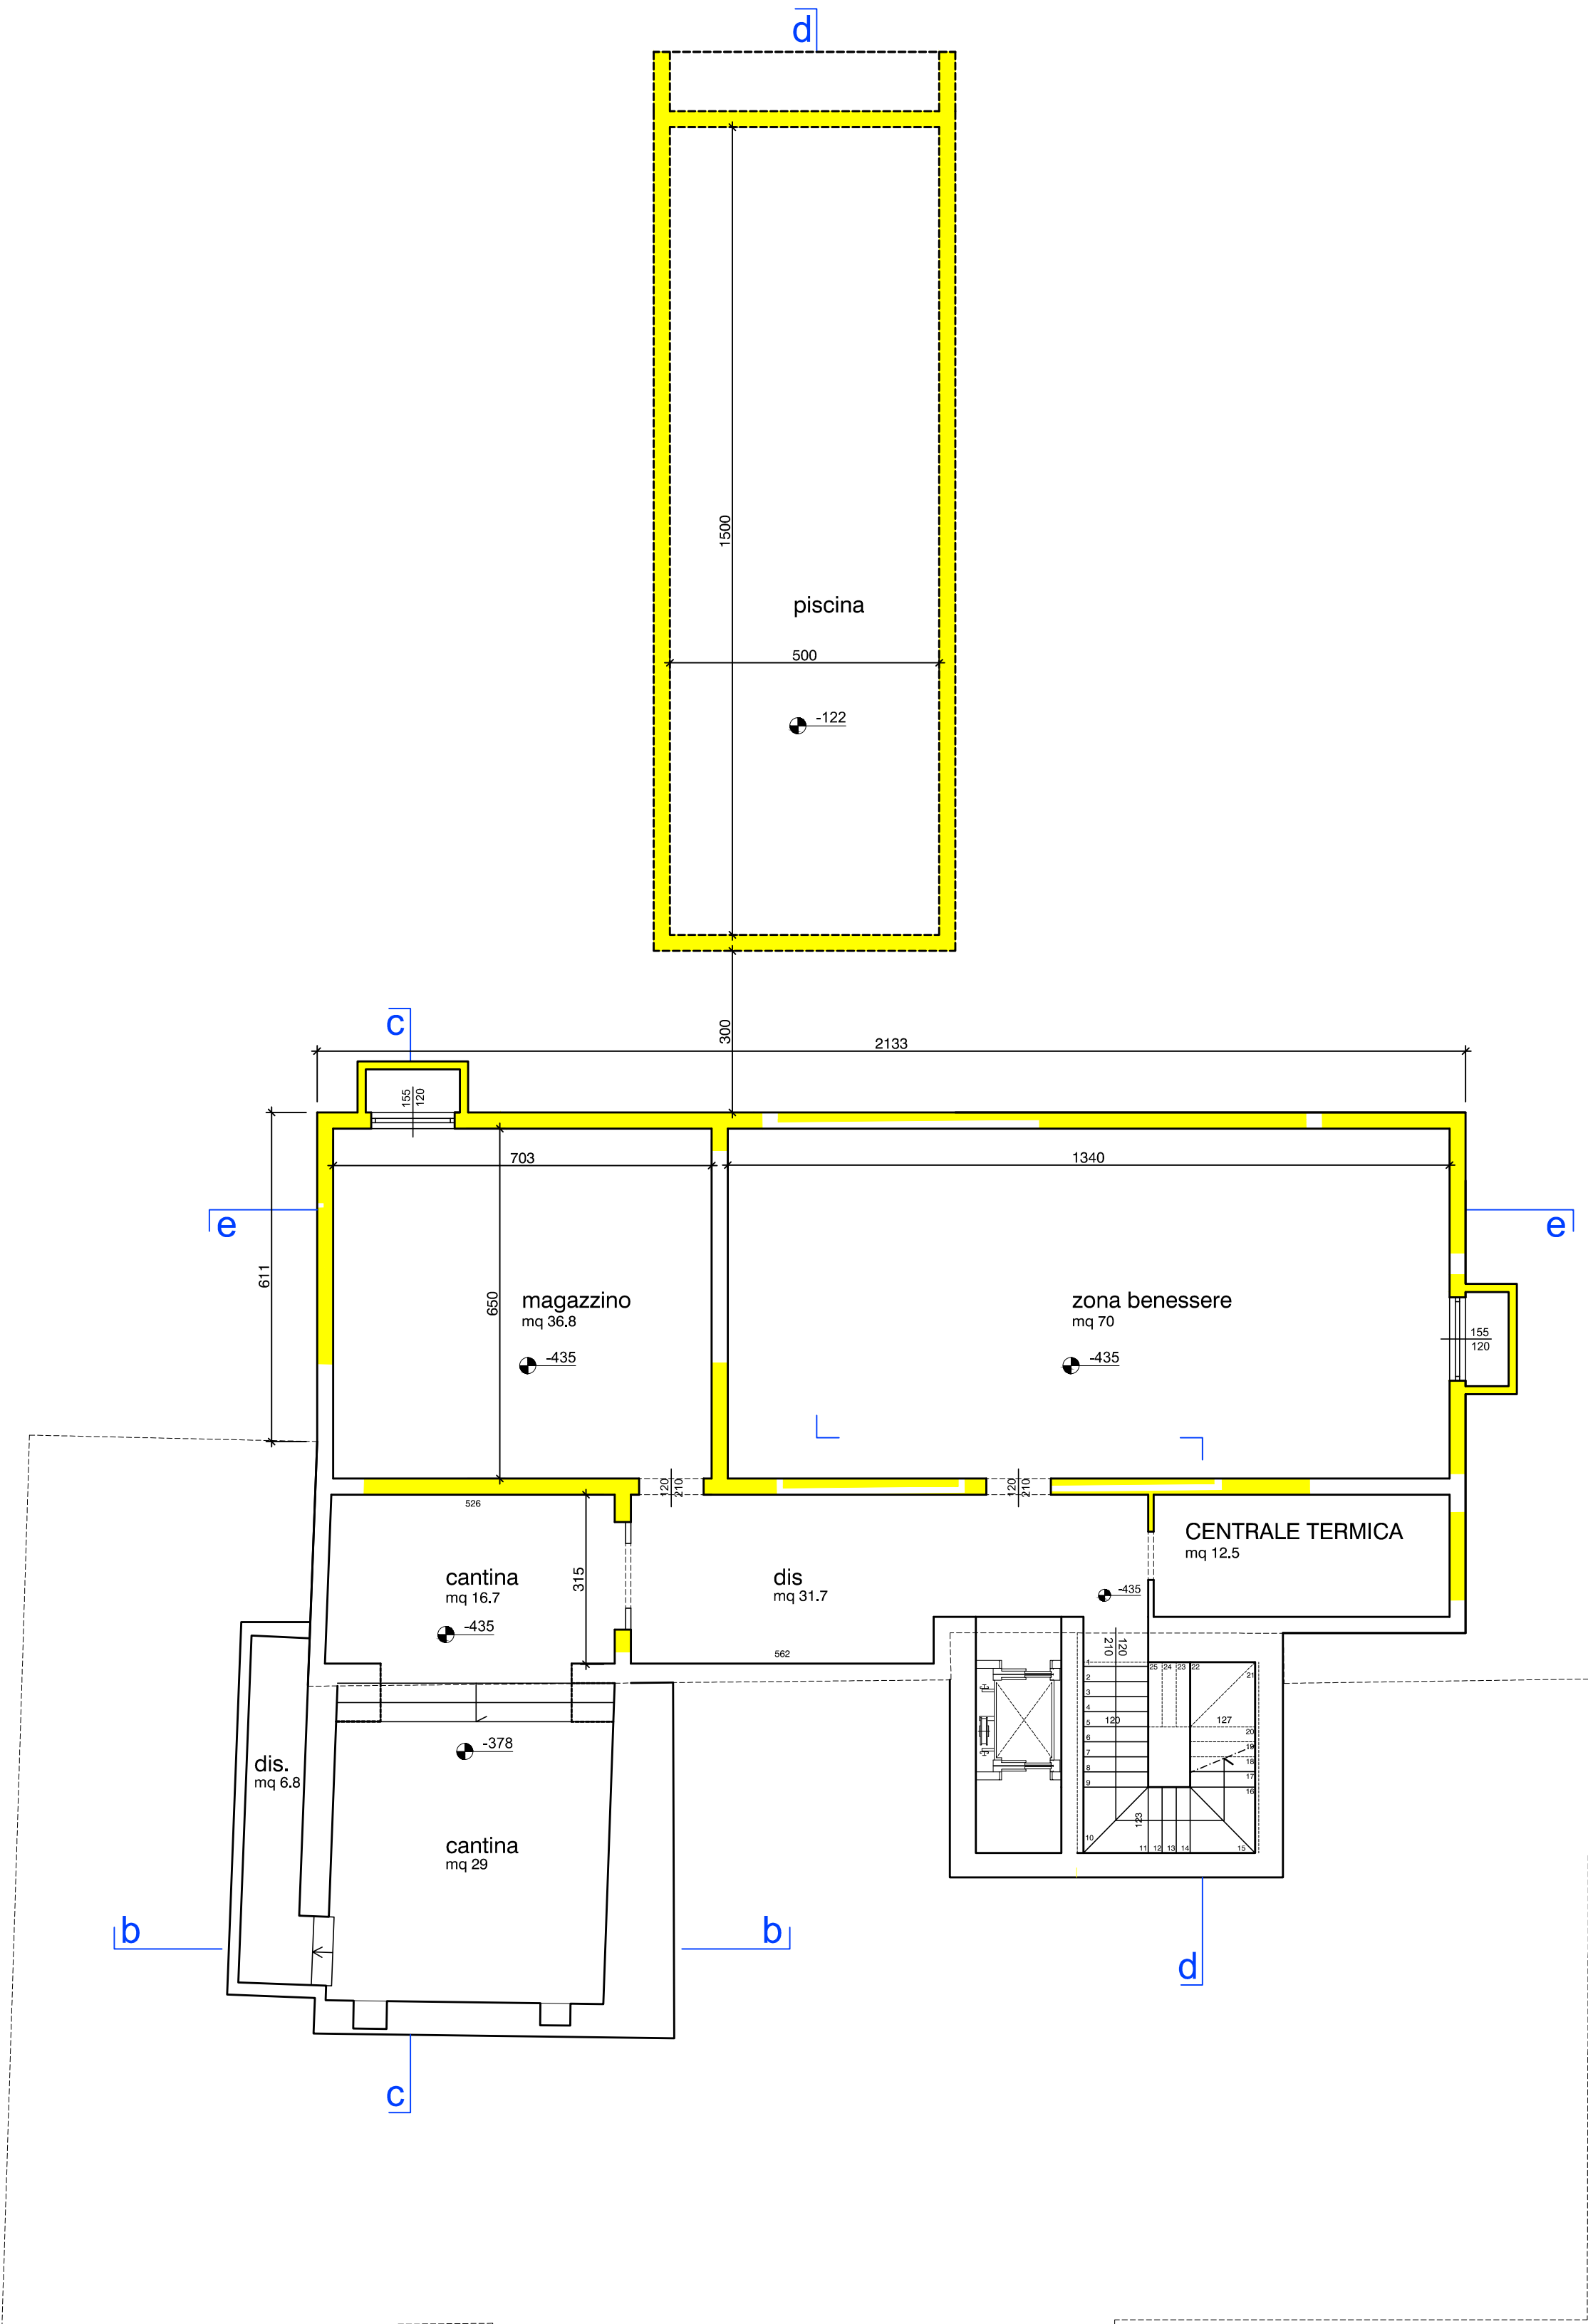


pianta piano interrato

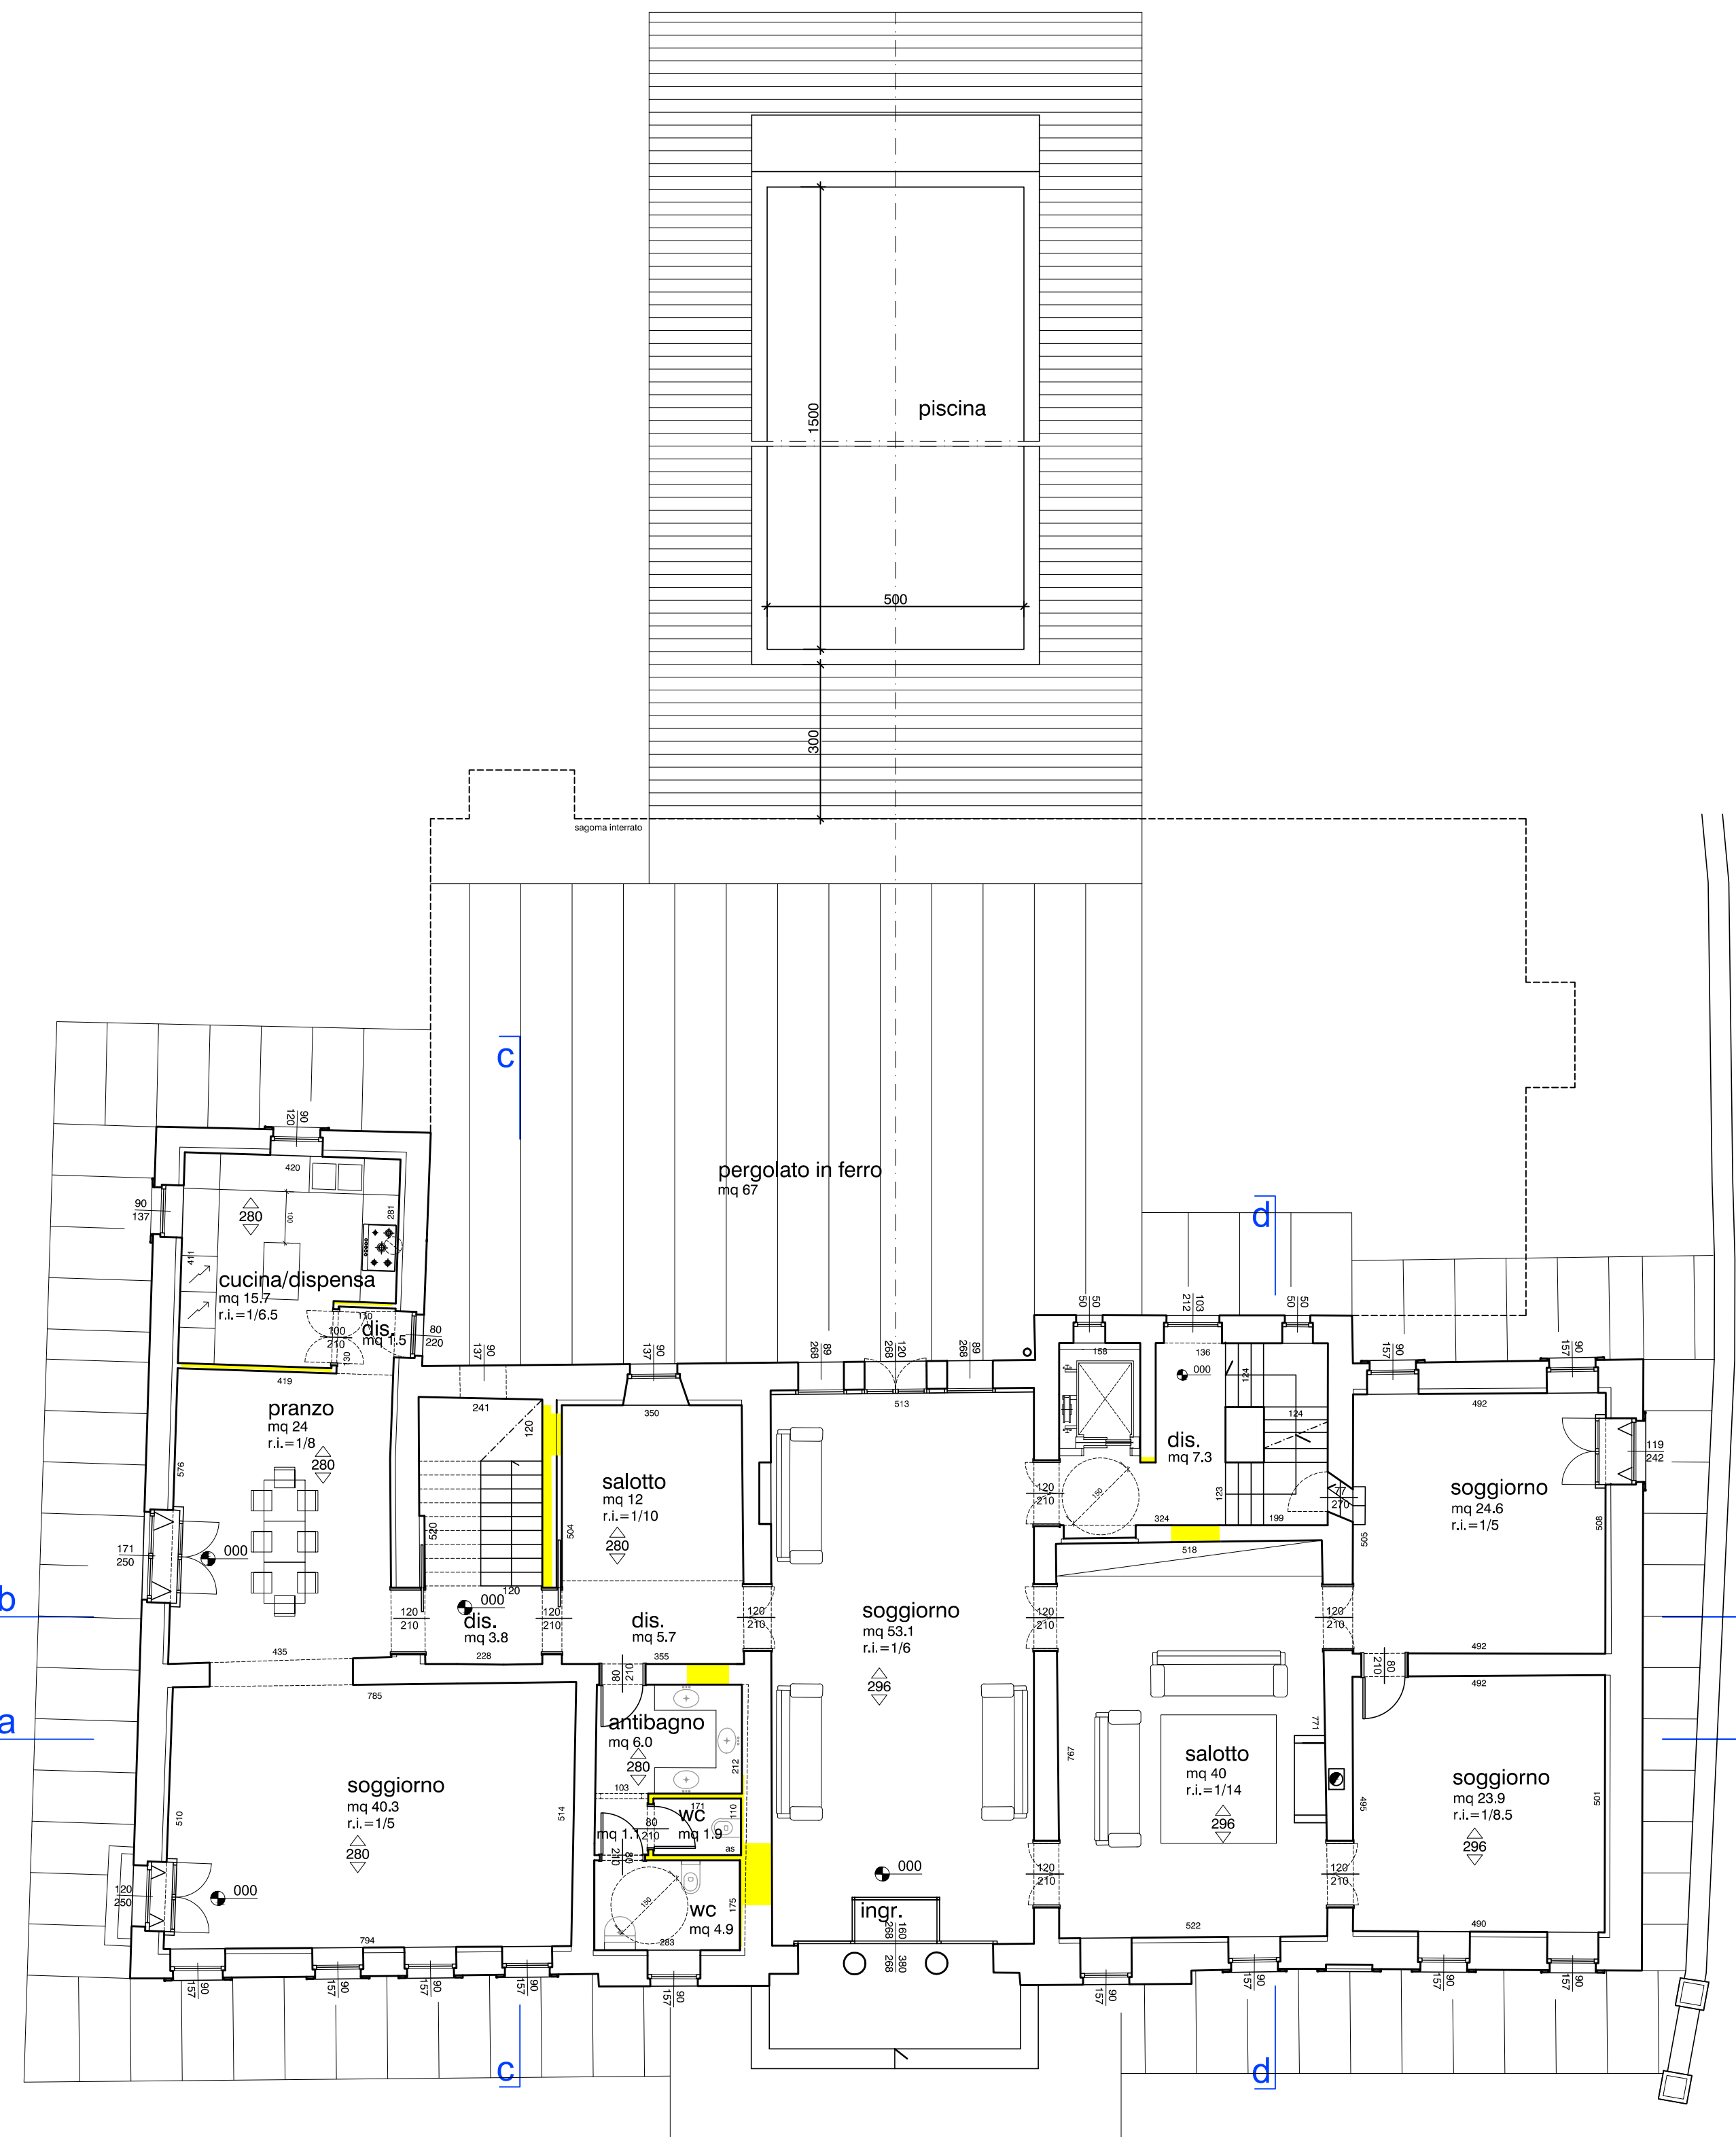

pianta piano terra

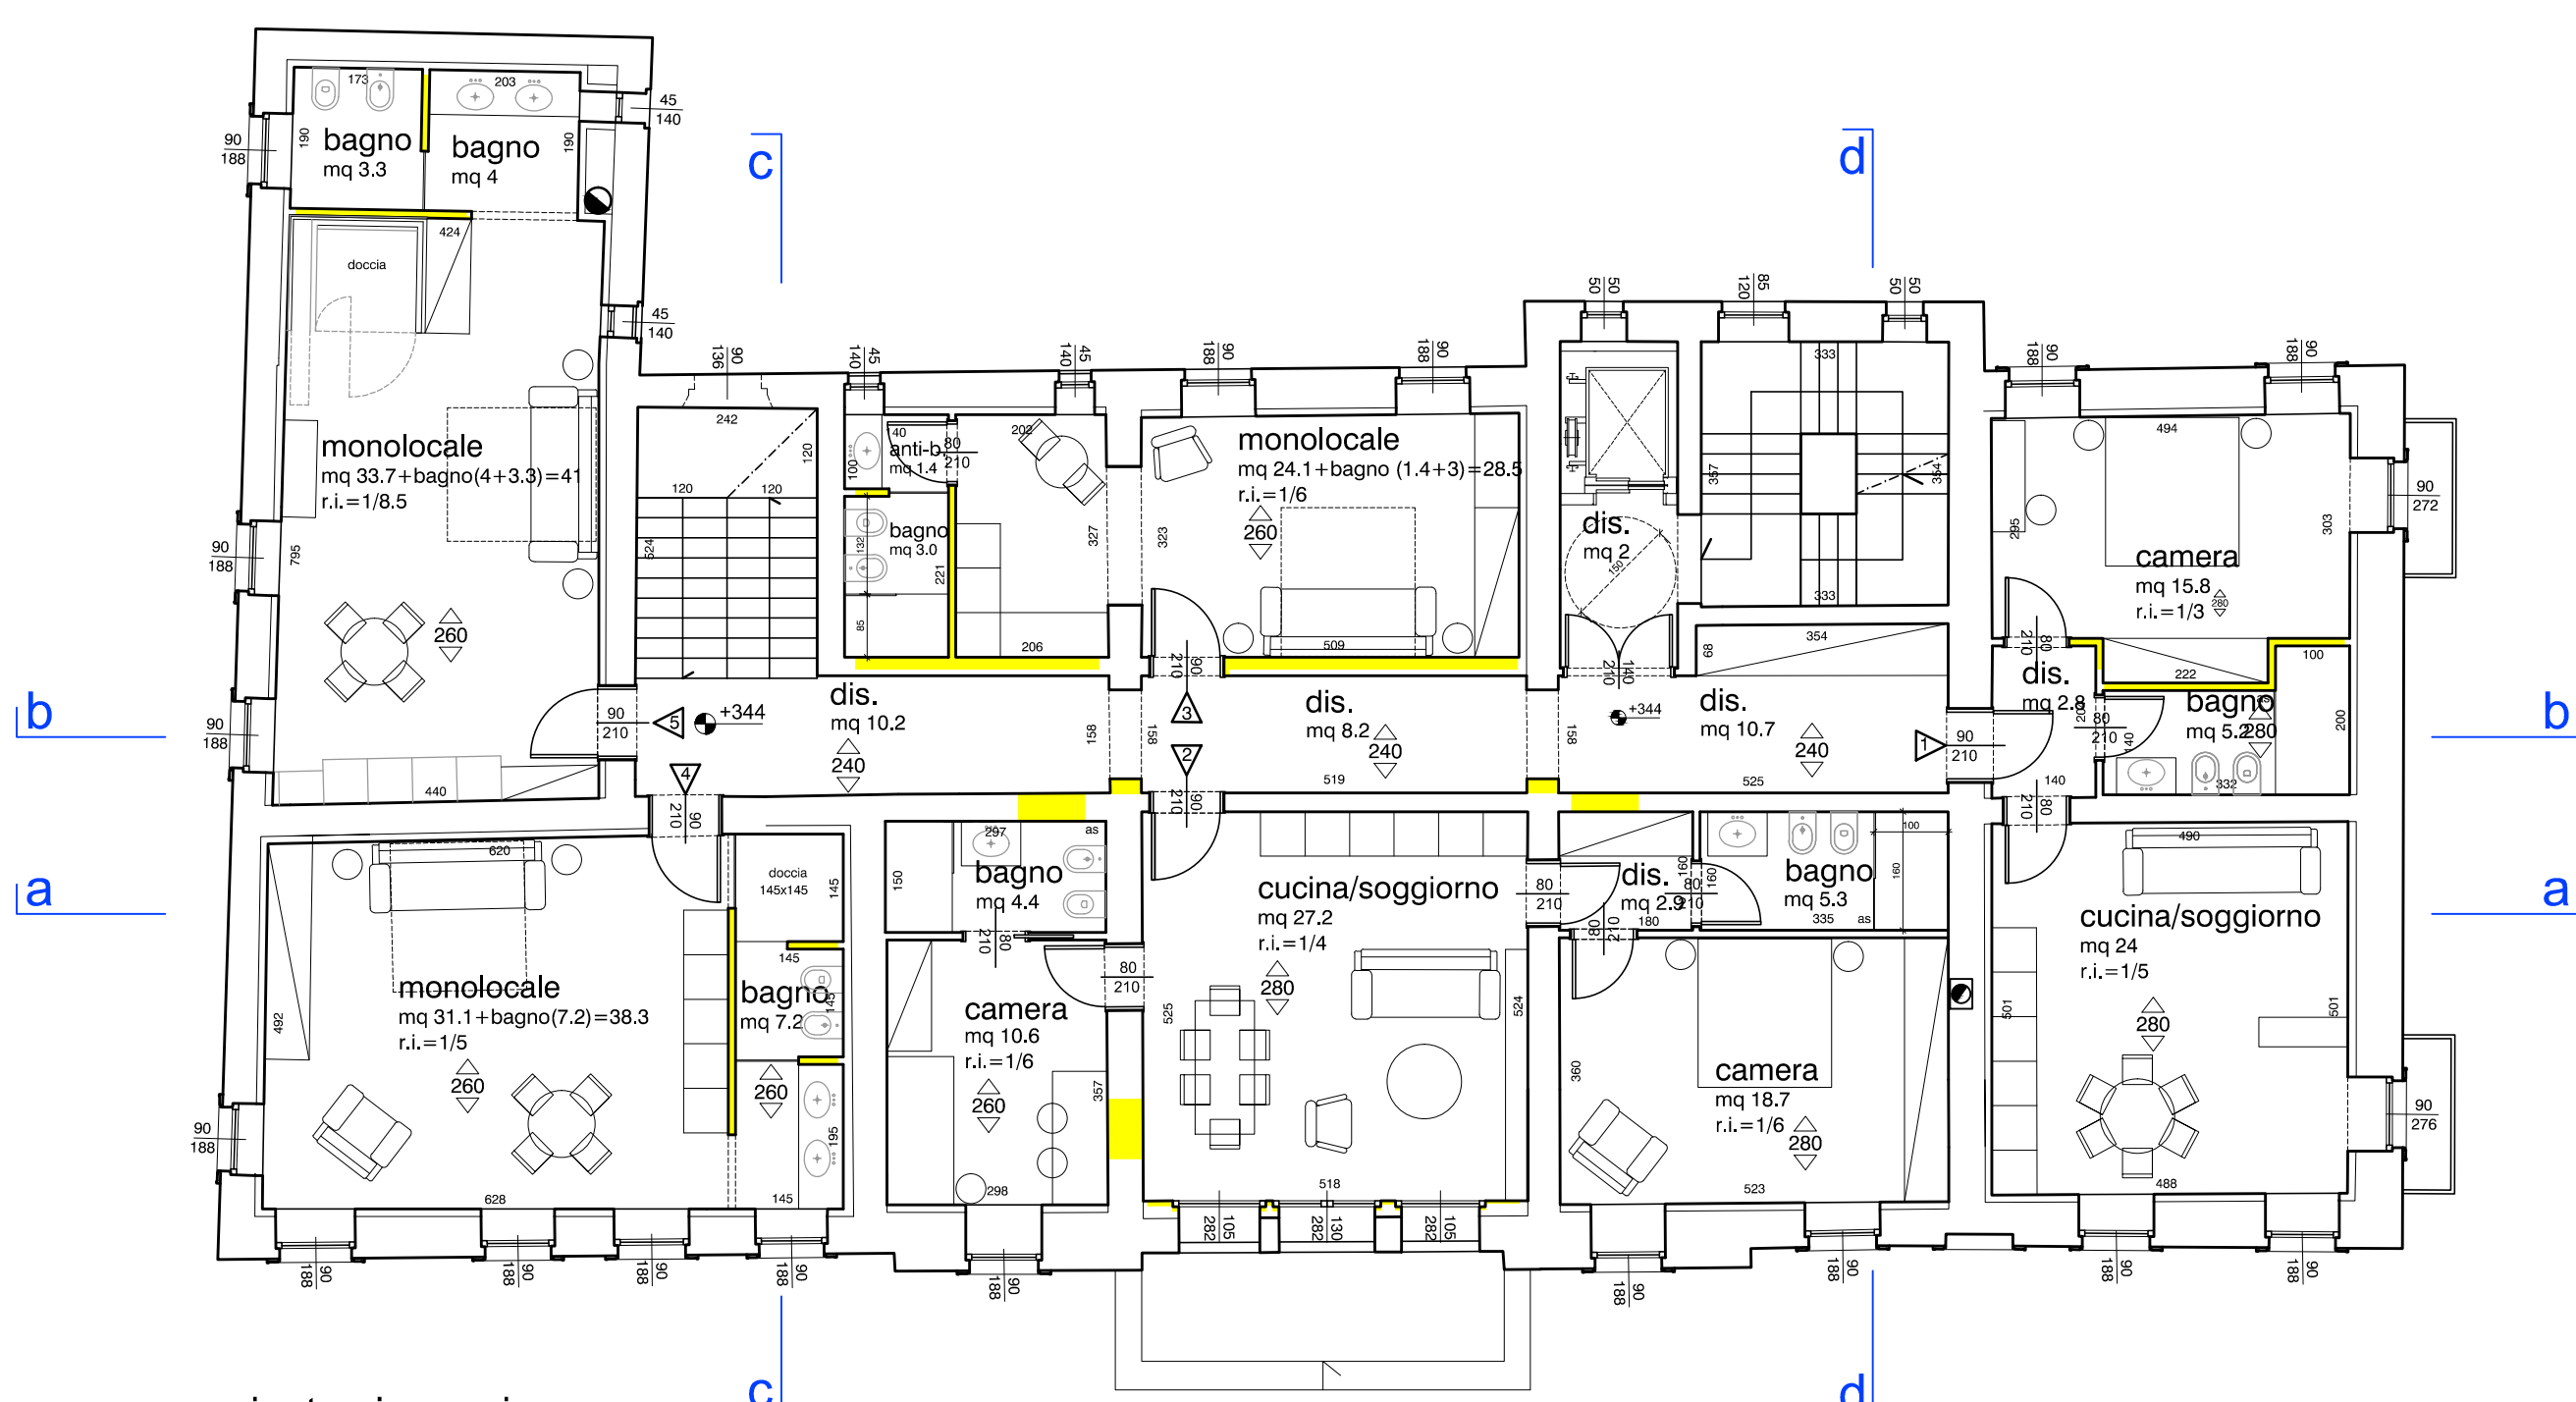

pianta piano primo

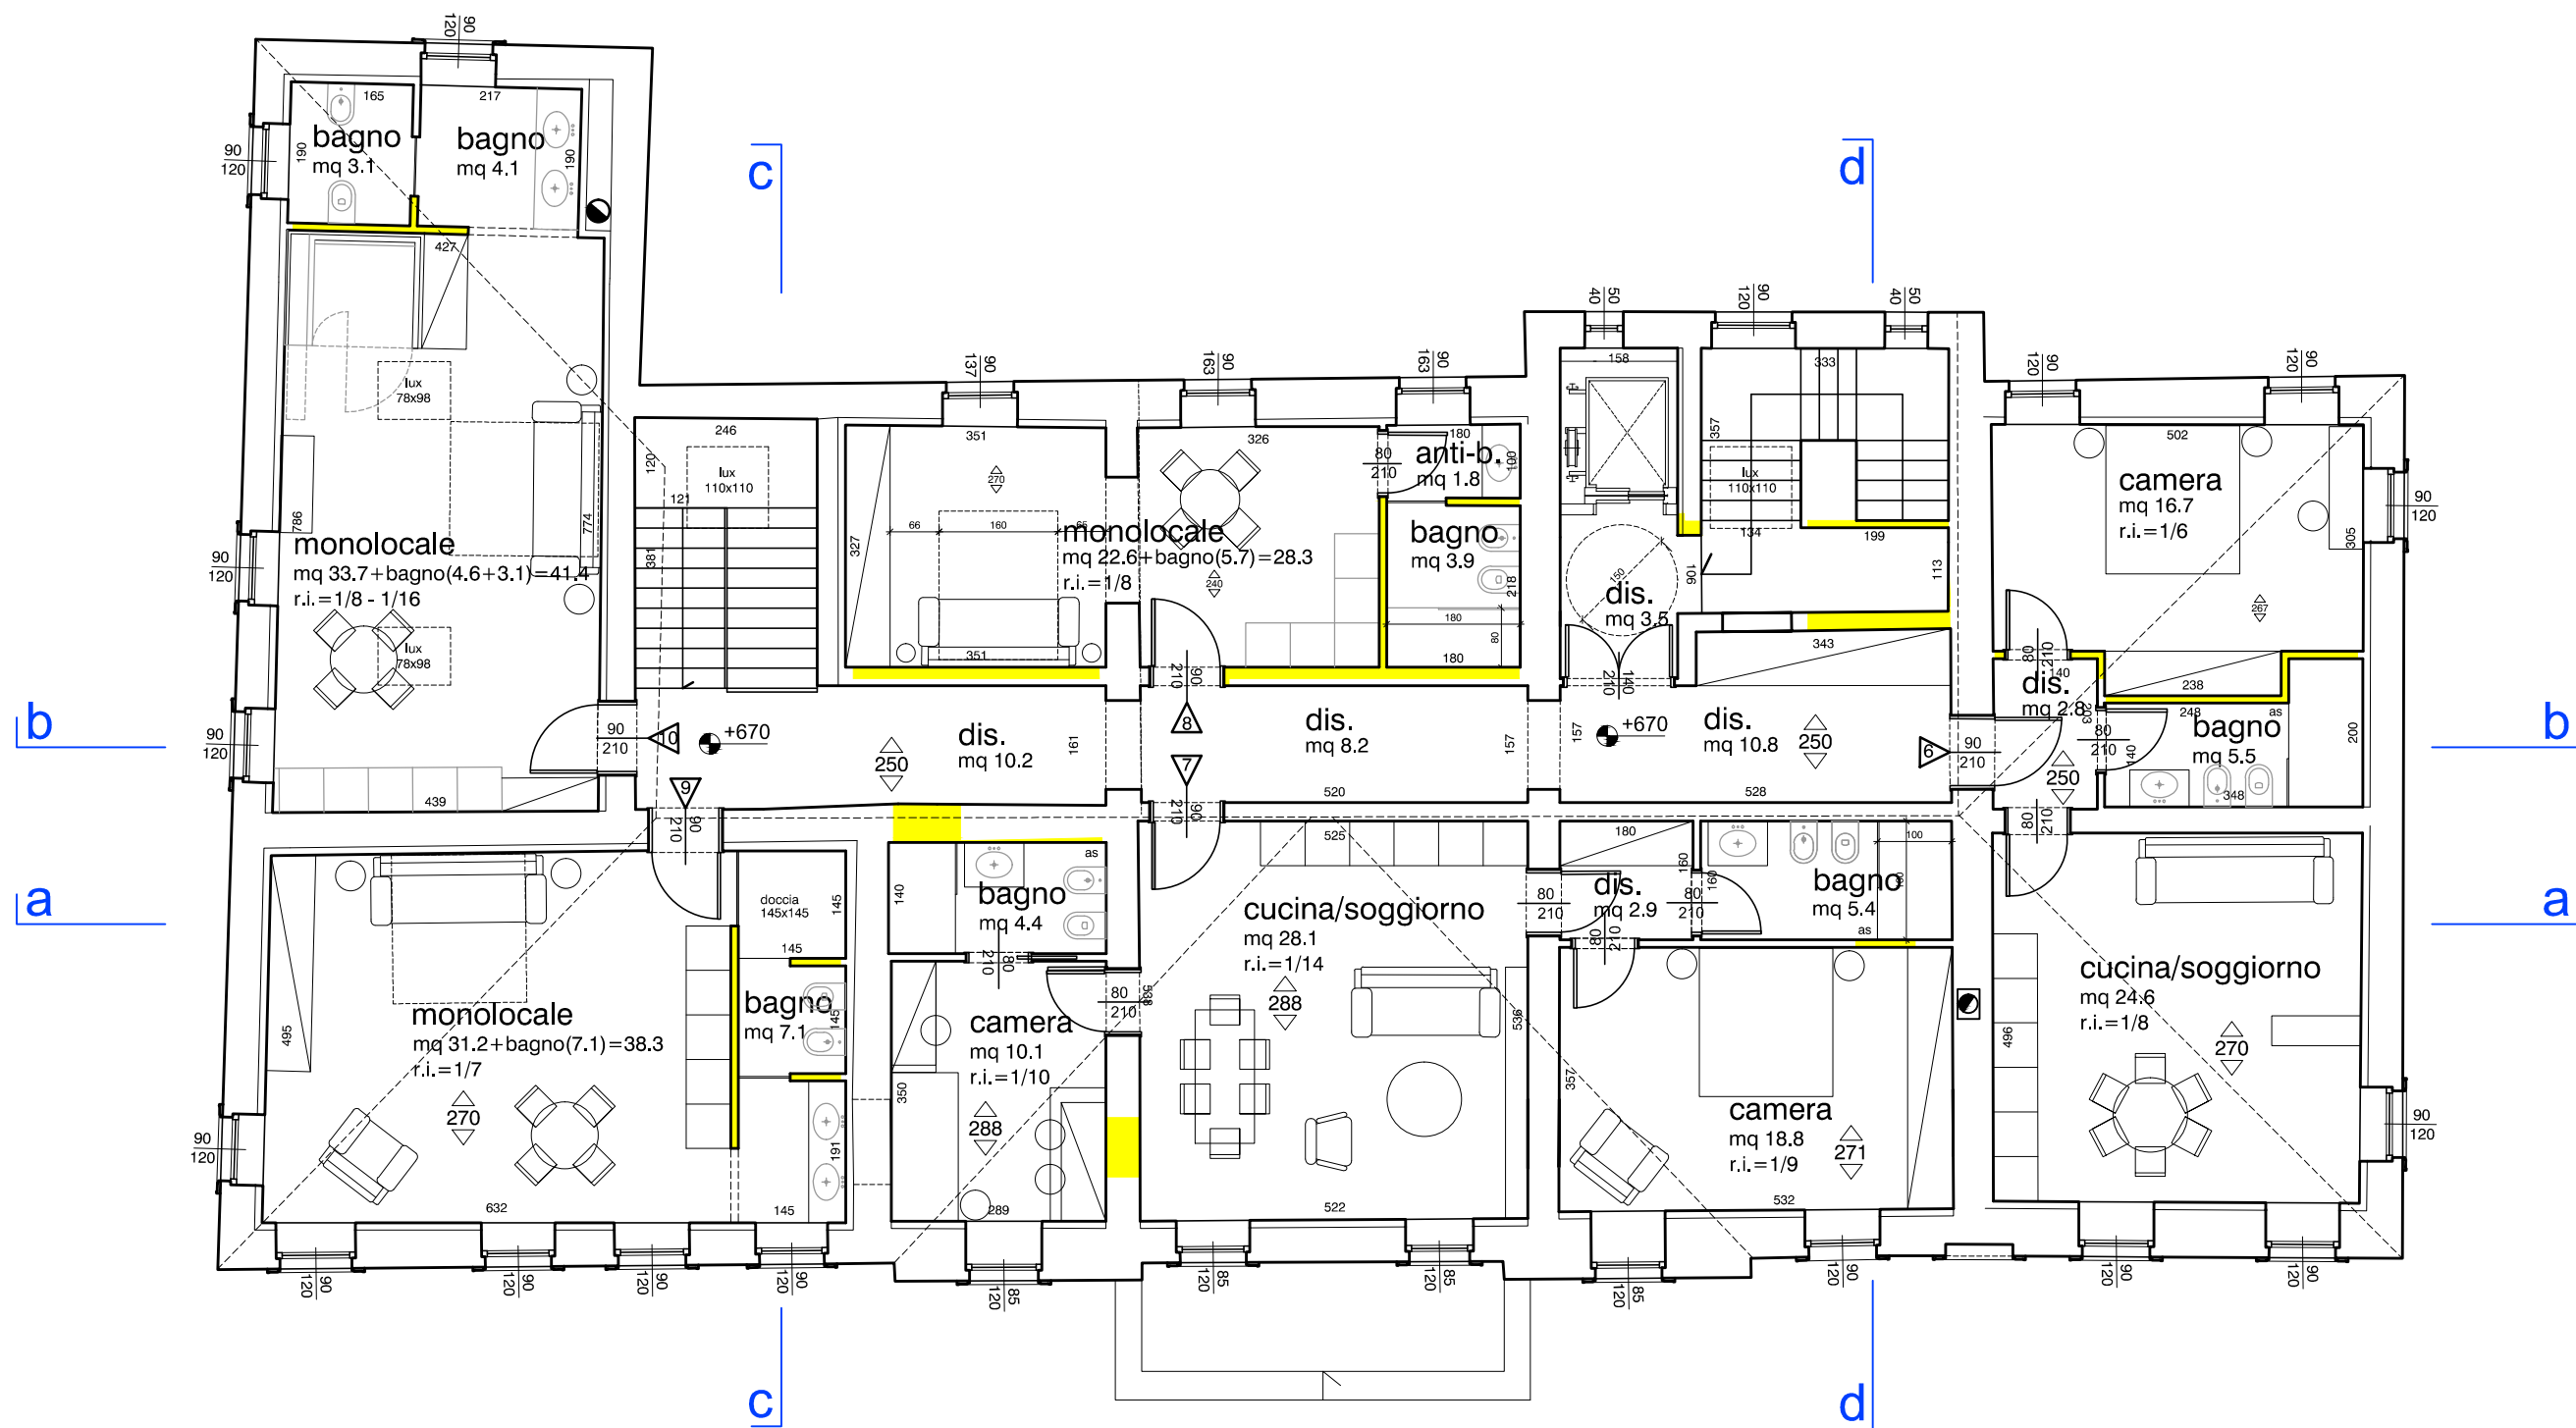

pianta piano secondo