



DETTAGLI SCAFFALATURA SCOLASTICA - AULA 003

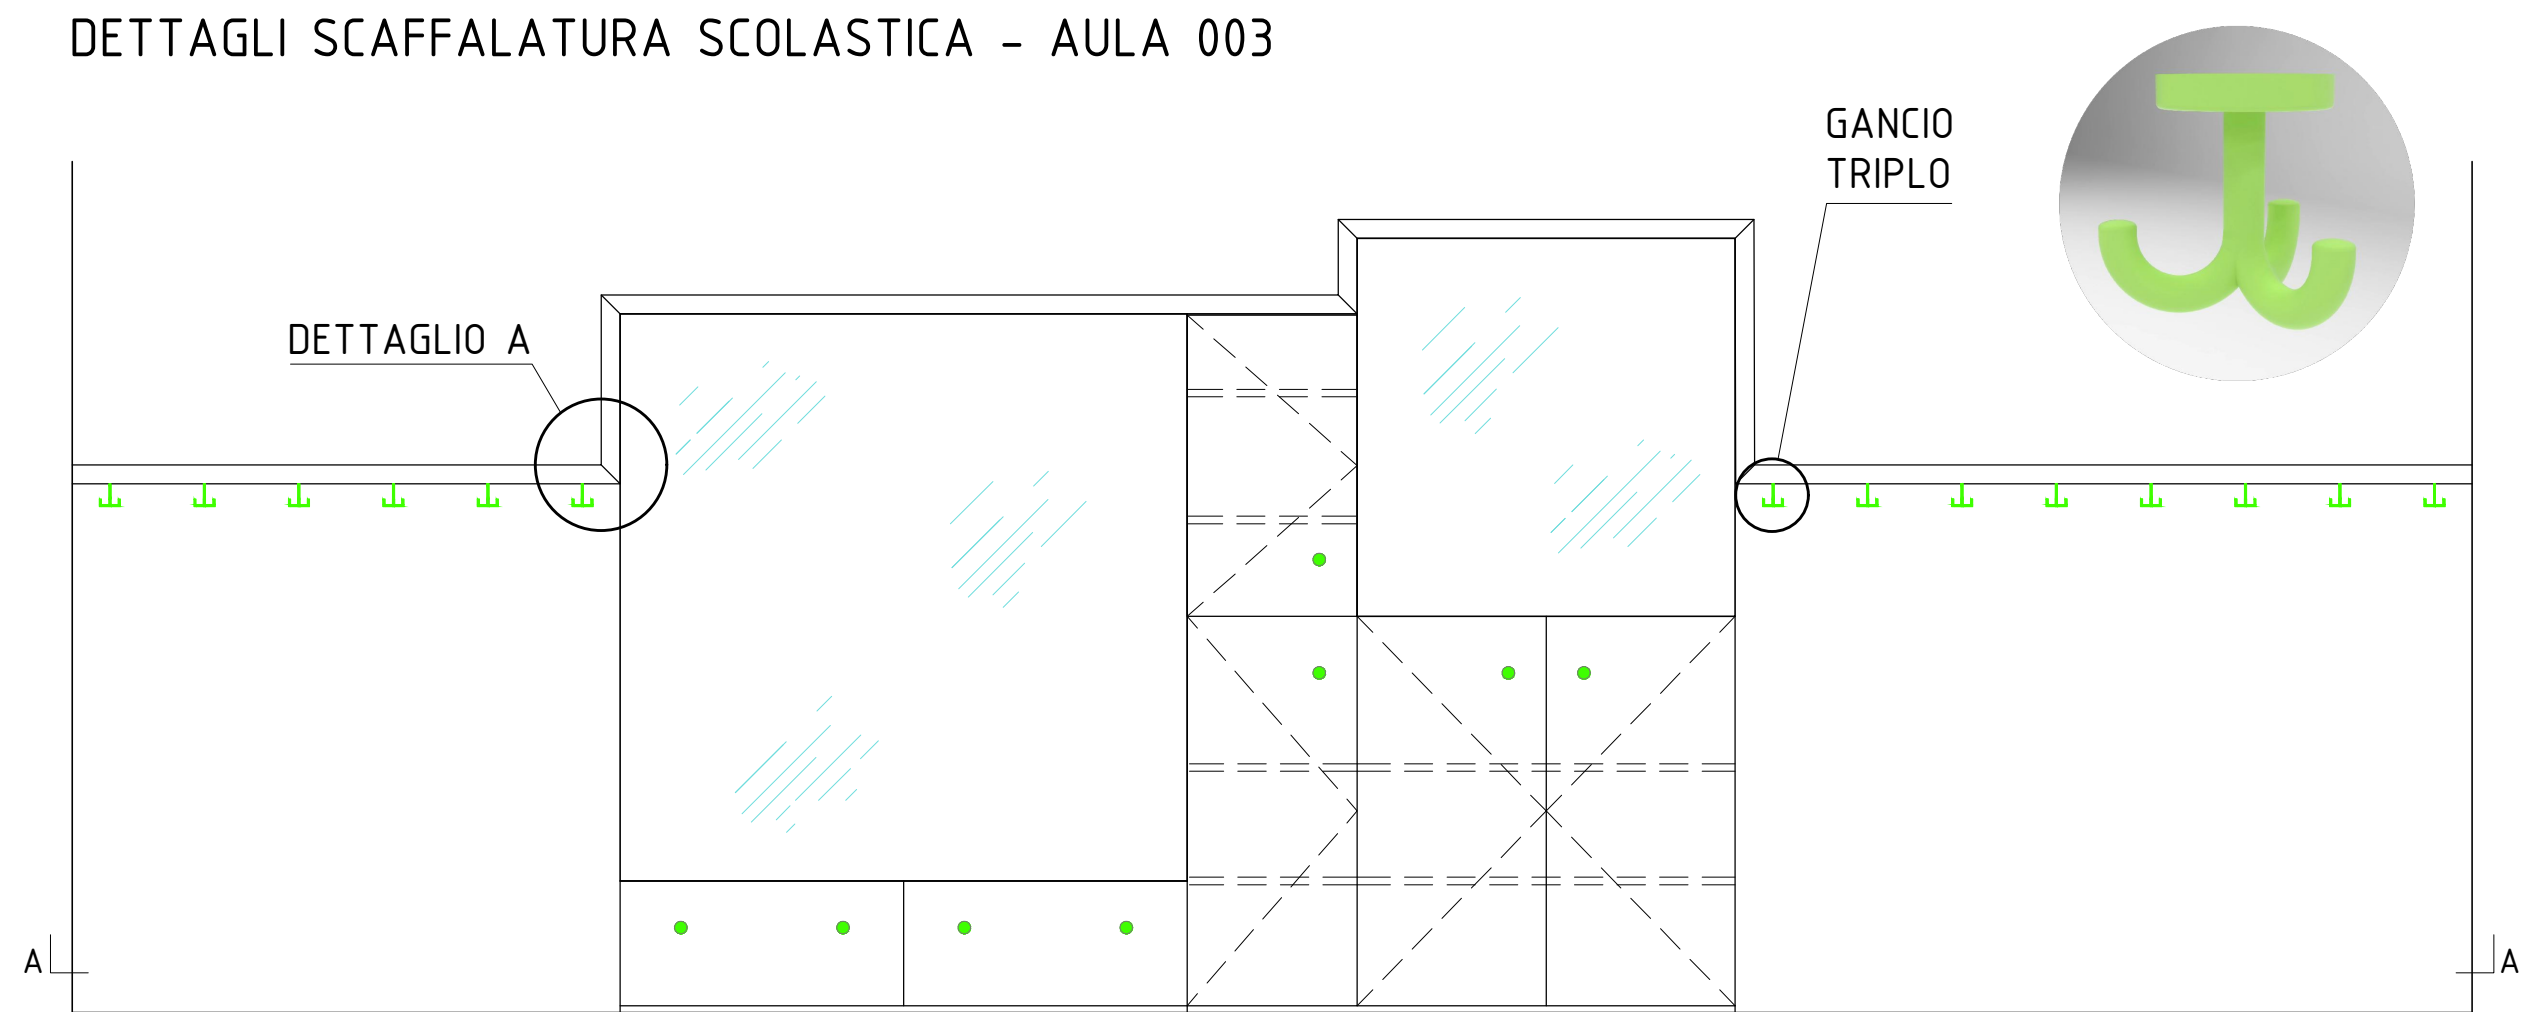


PROSPETTO

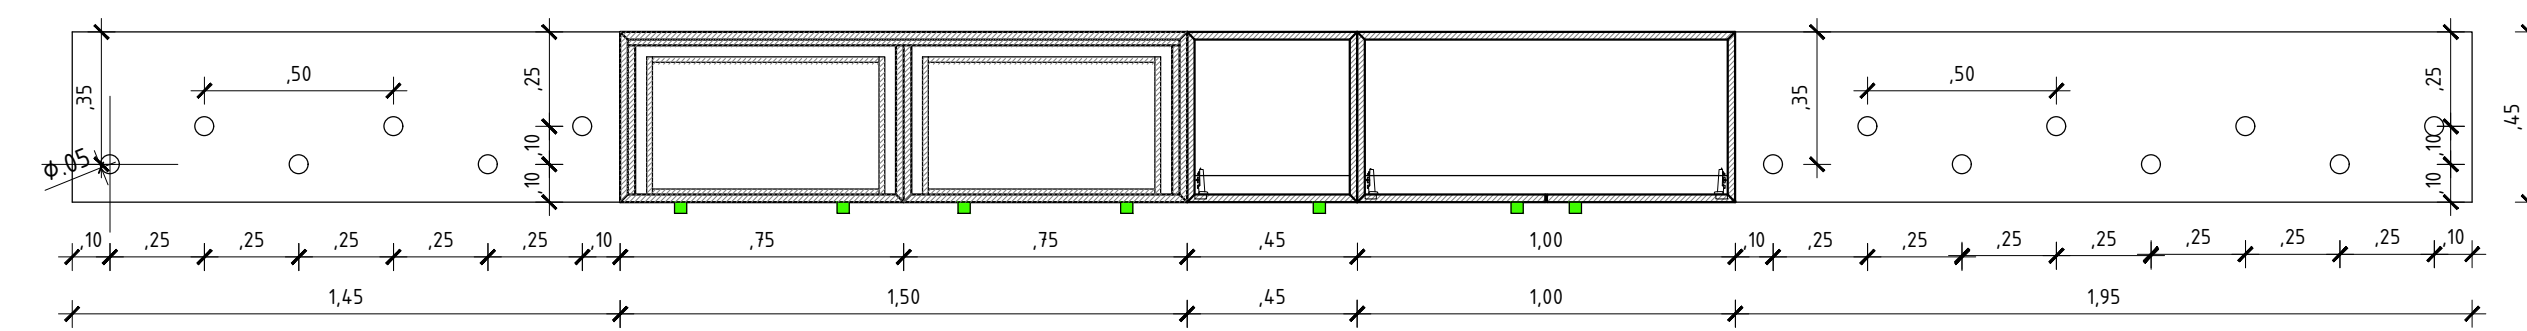


SEZIONE AA


ABACO ARMADIATURA

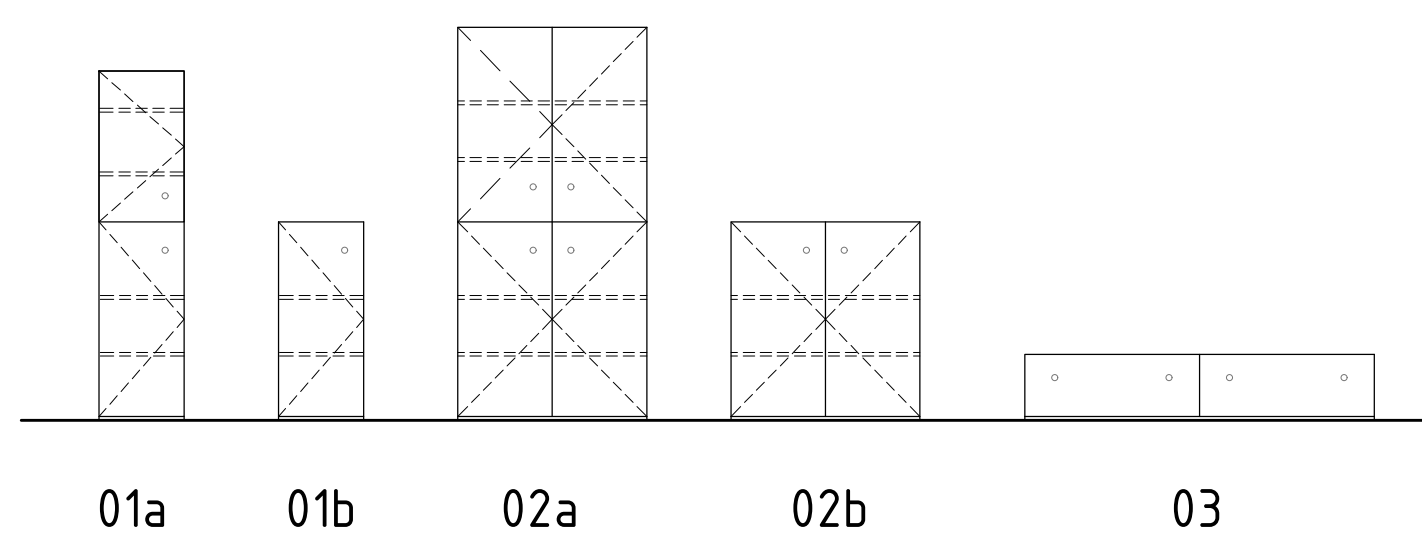

DETTAGLIO TOP-FIANCO B

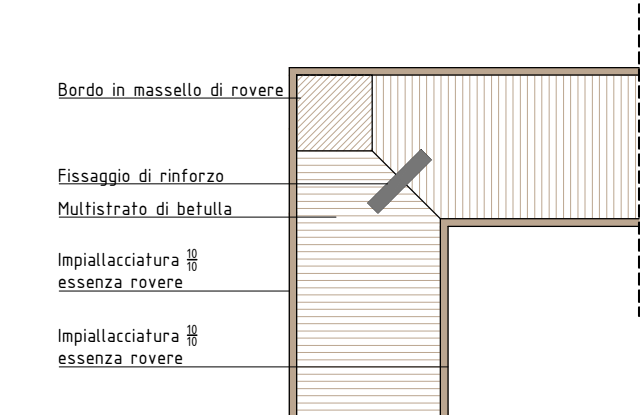


ARMADIO 01a (45x185cm) AULE TIPO

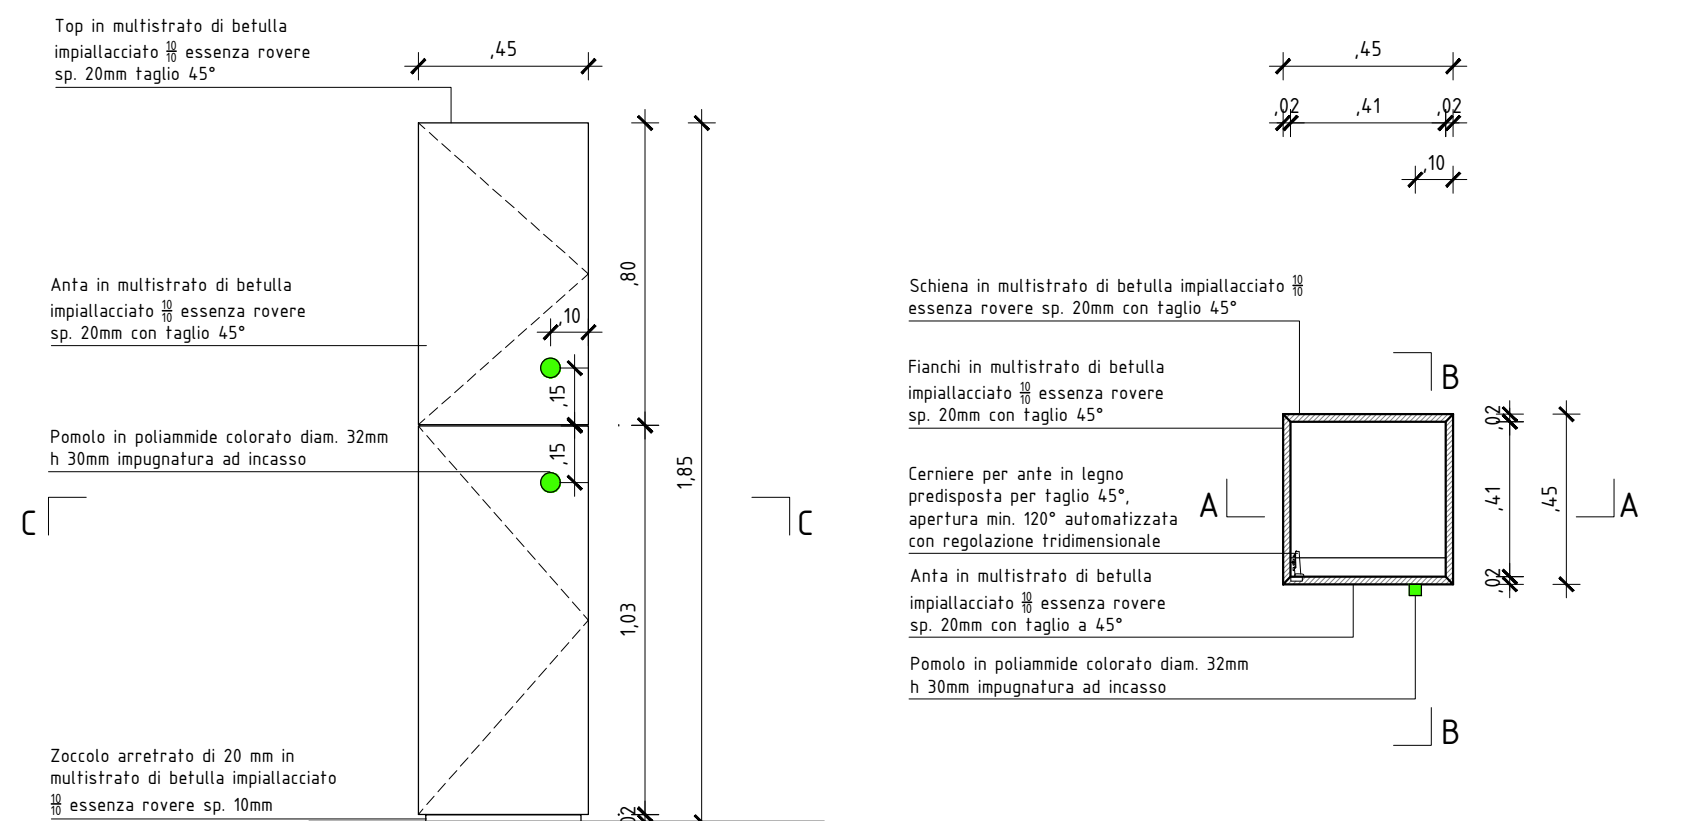

PROSPETTO


SEZIONE CC

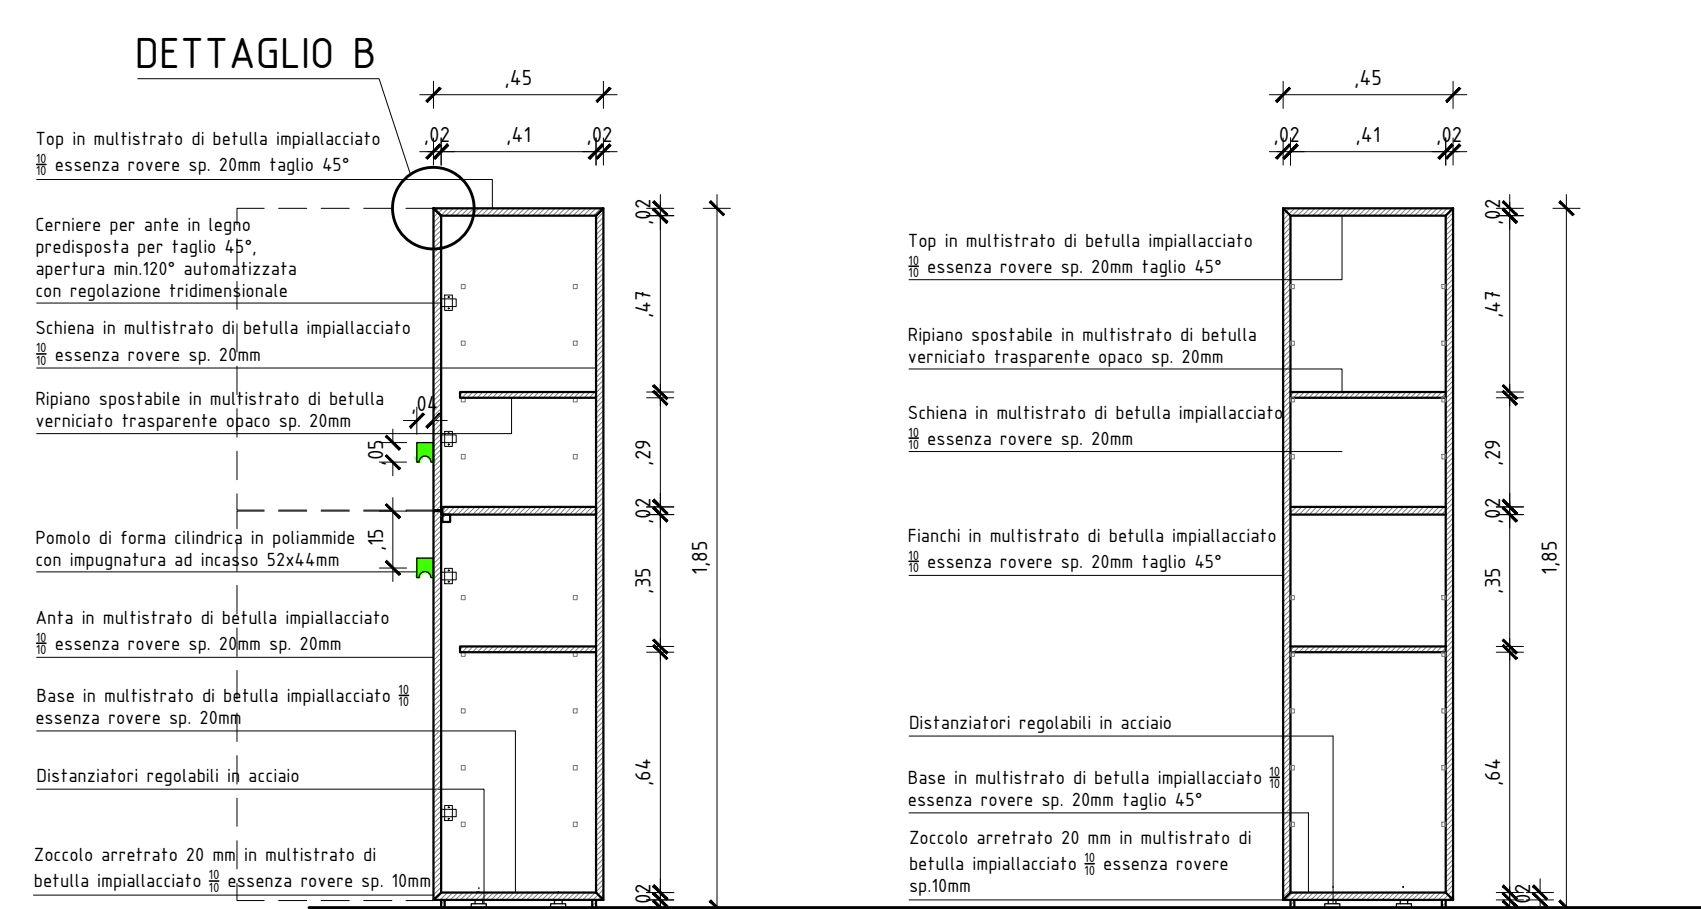

SEZIONE BB

SEZIONE AA


DETTAGLIO A

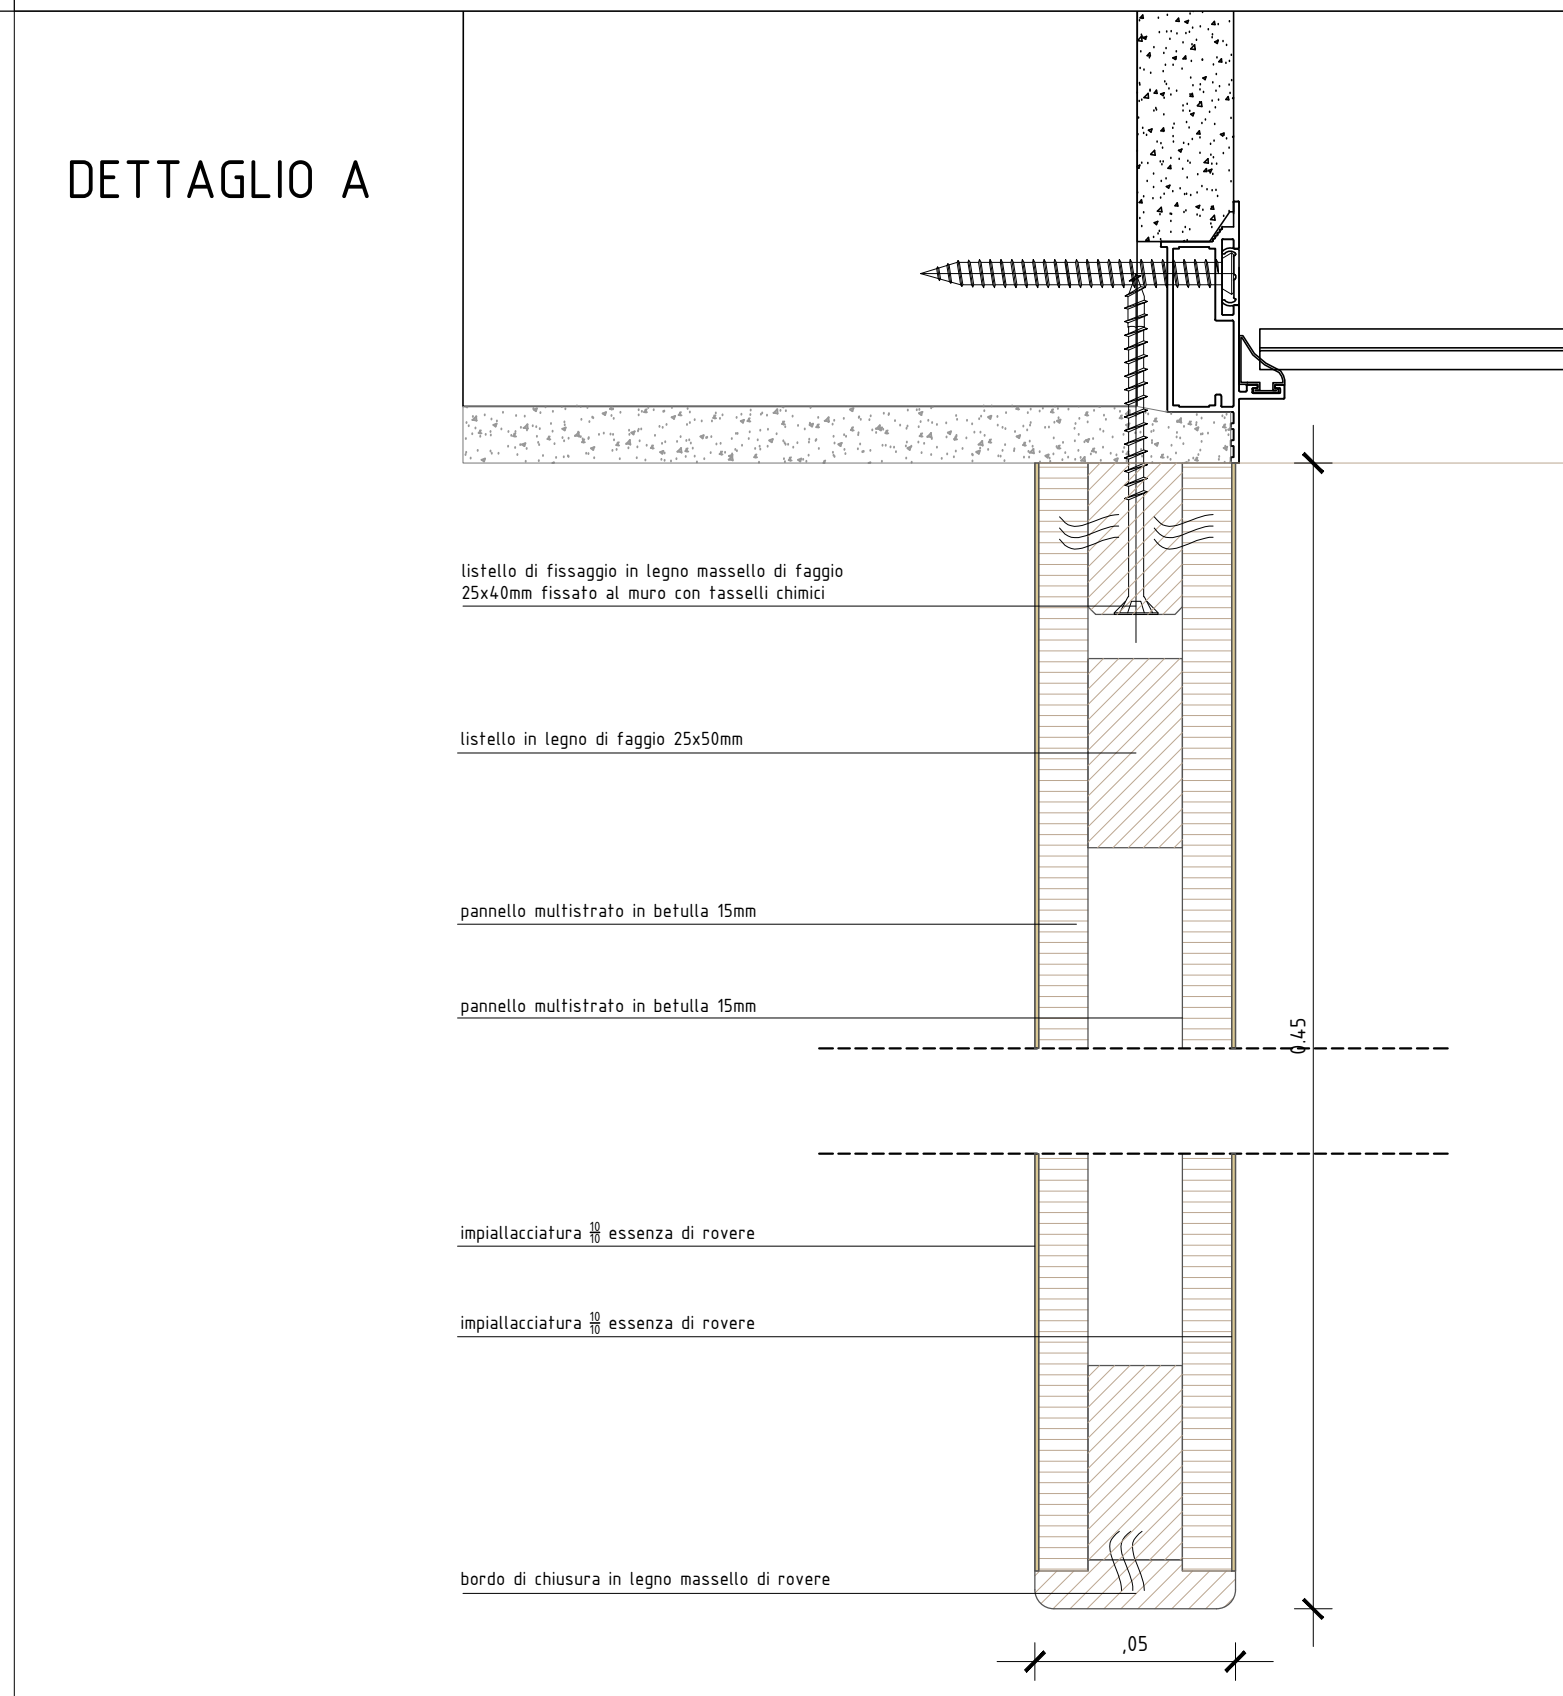

PIANTA PIANO TERRA




ARMADIO 02b (100x105cm) AULE TIPO

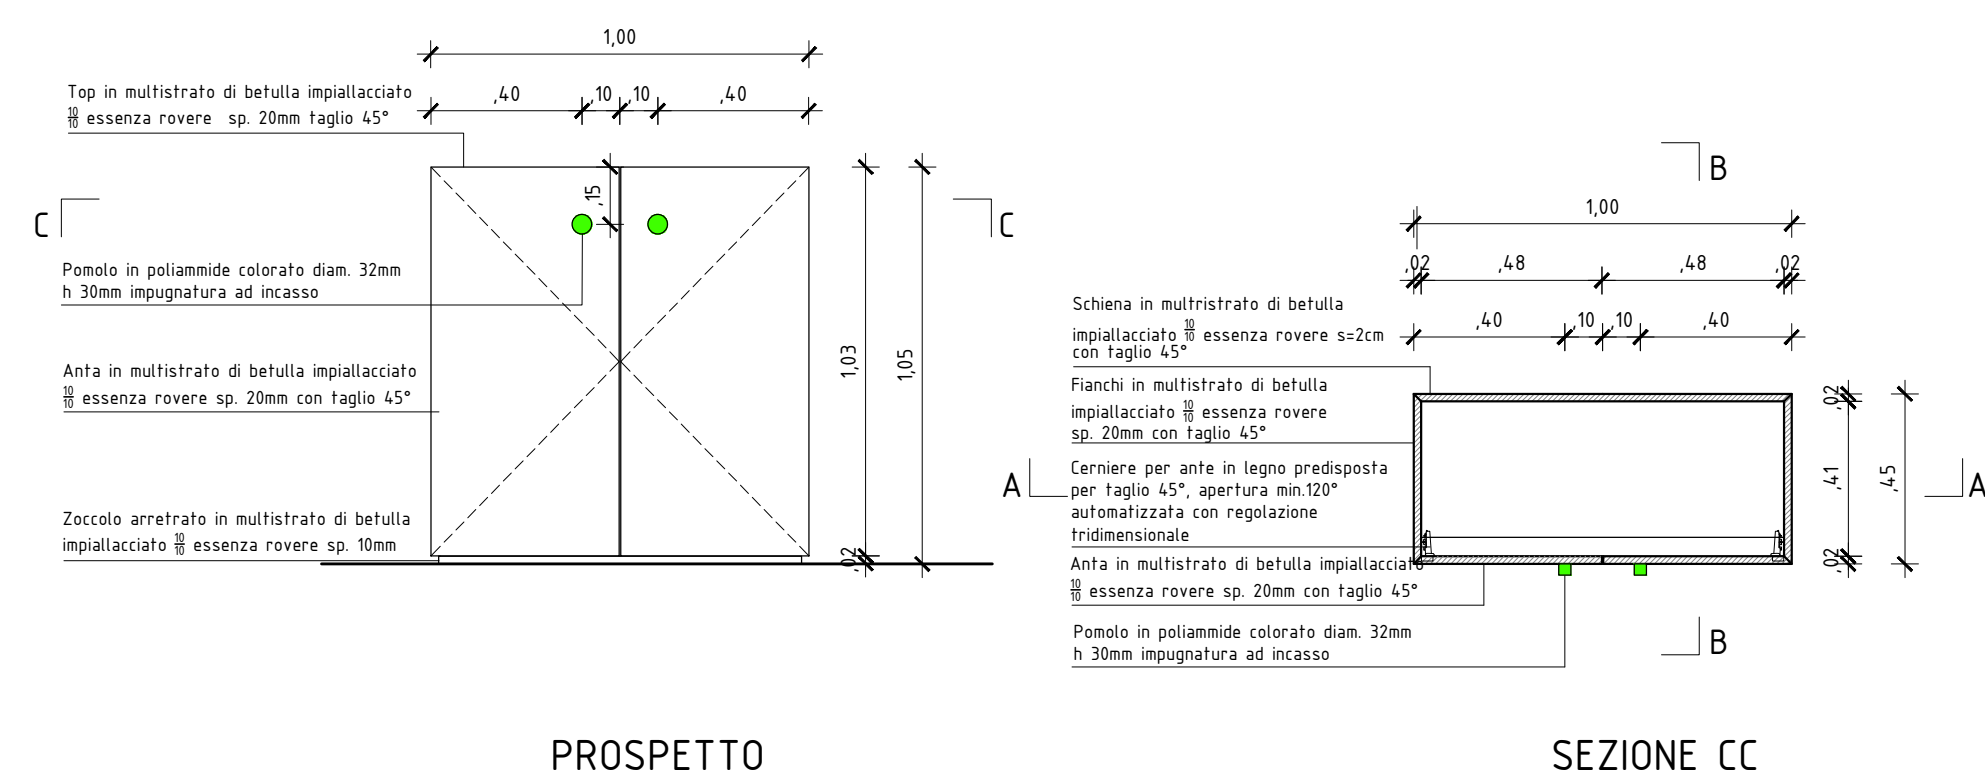

PROSPETTO


SEZIONE CC

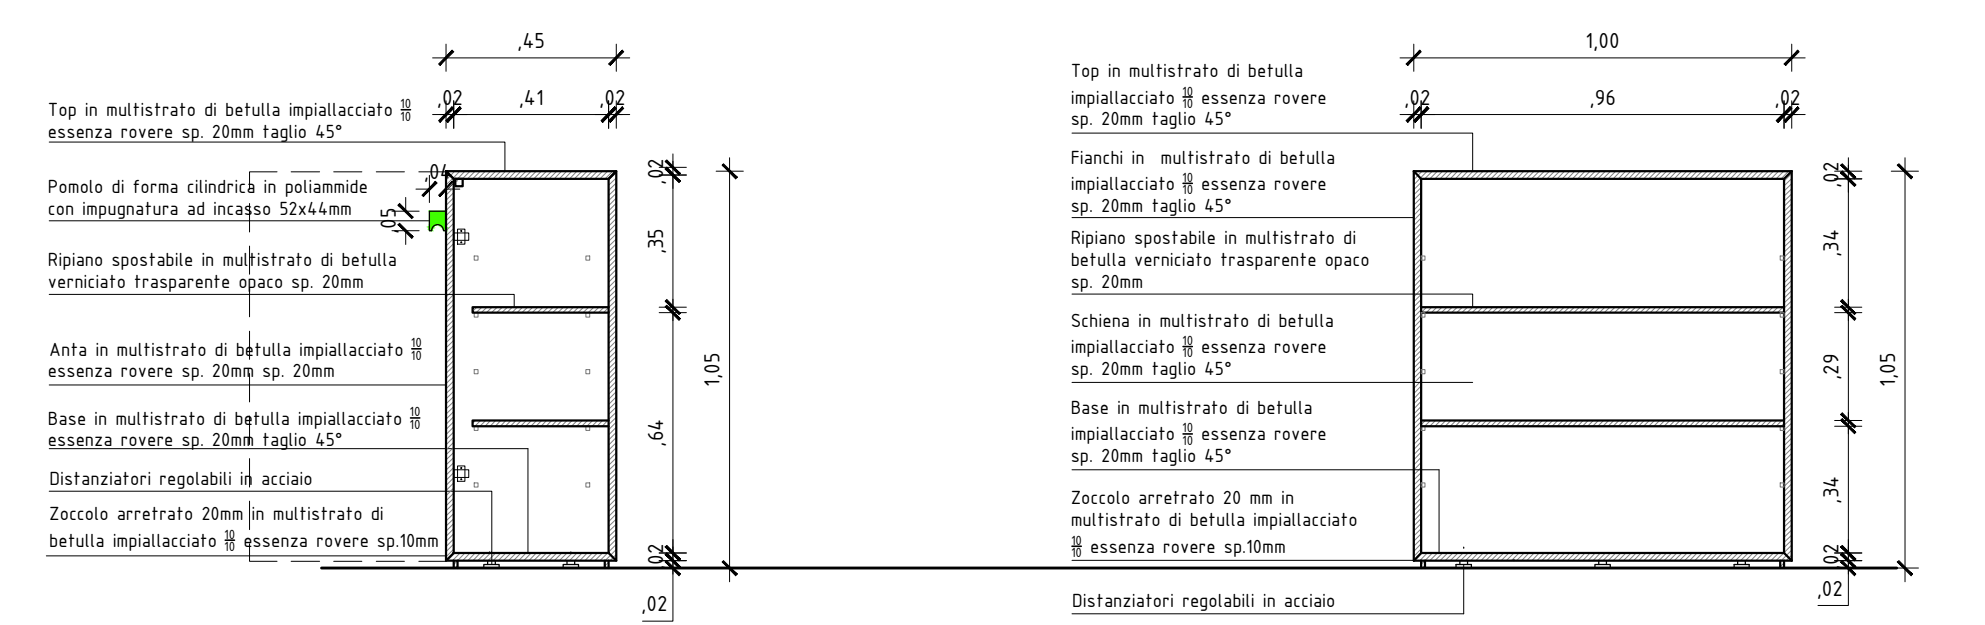

SEZIONE BB


SEZIONE AA

CASSETTIERA 03 (150x35cm) AULE TIPO

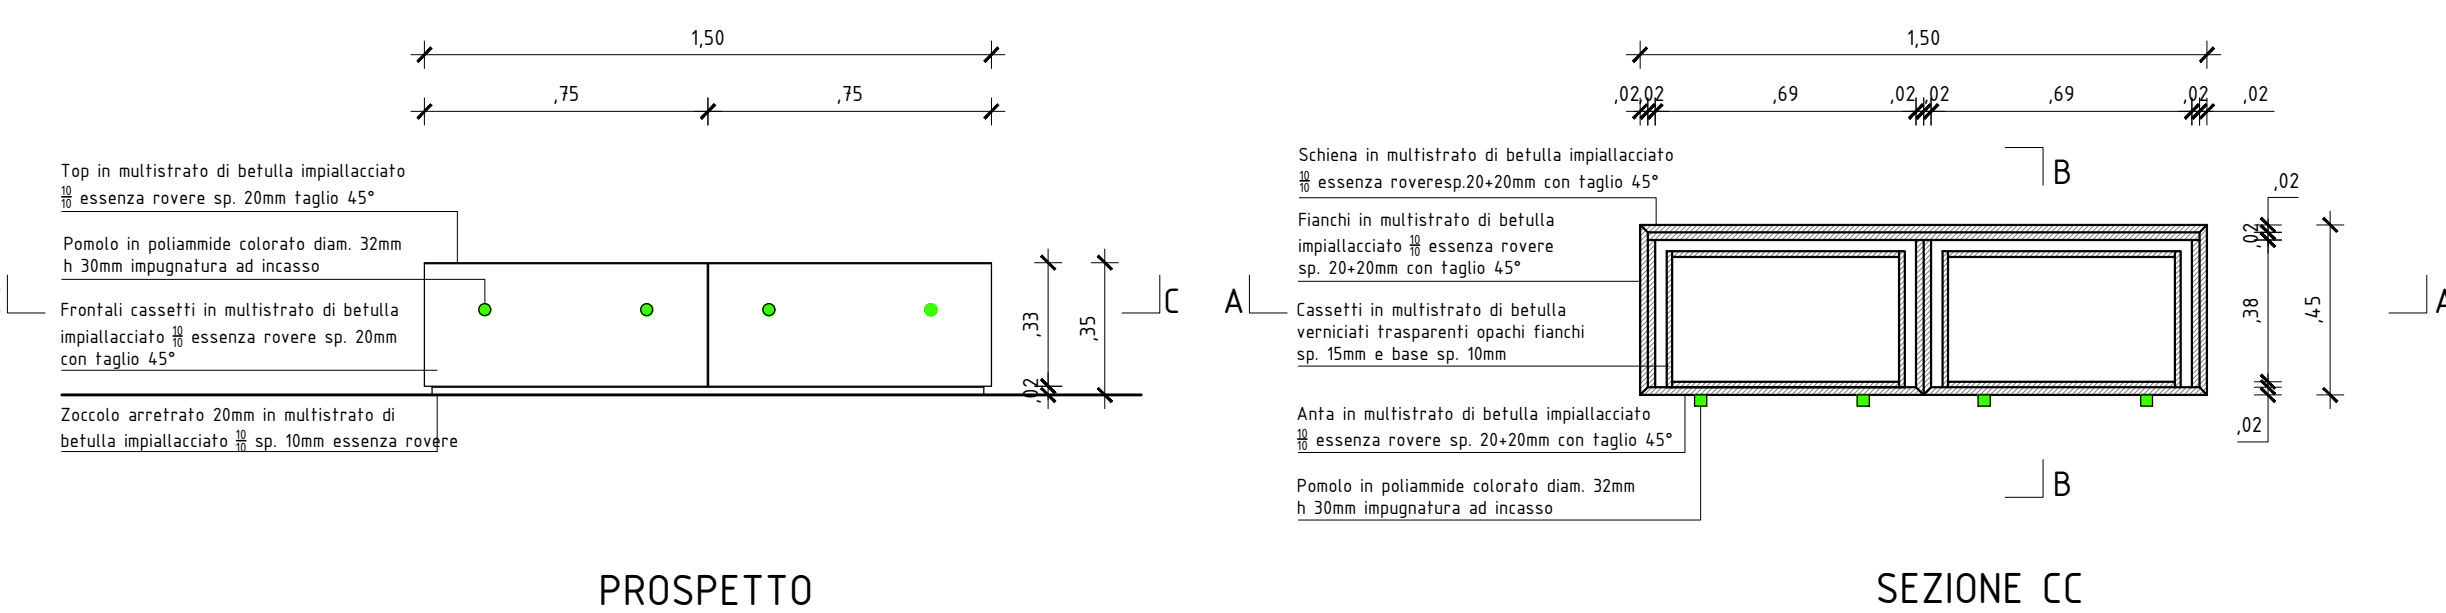

PROSPETTO

SEZIONE CC

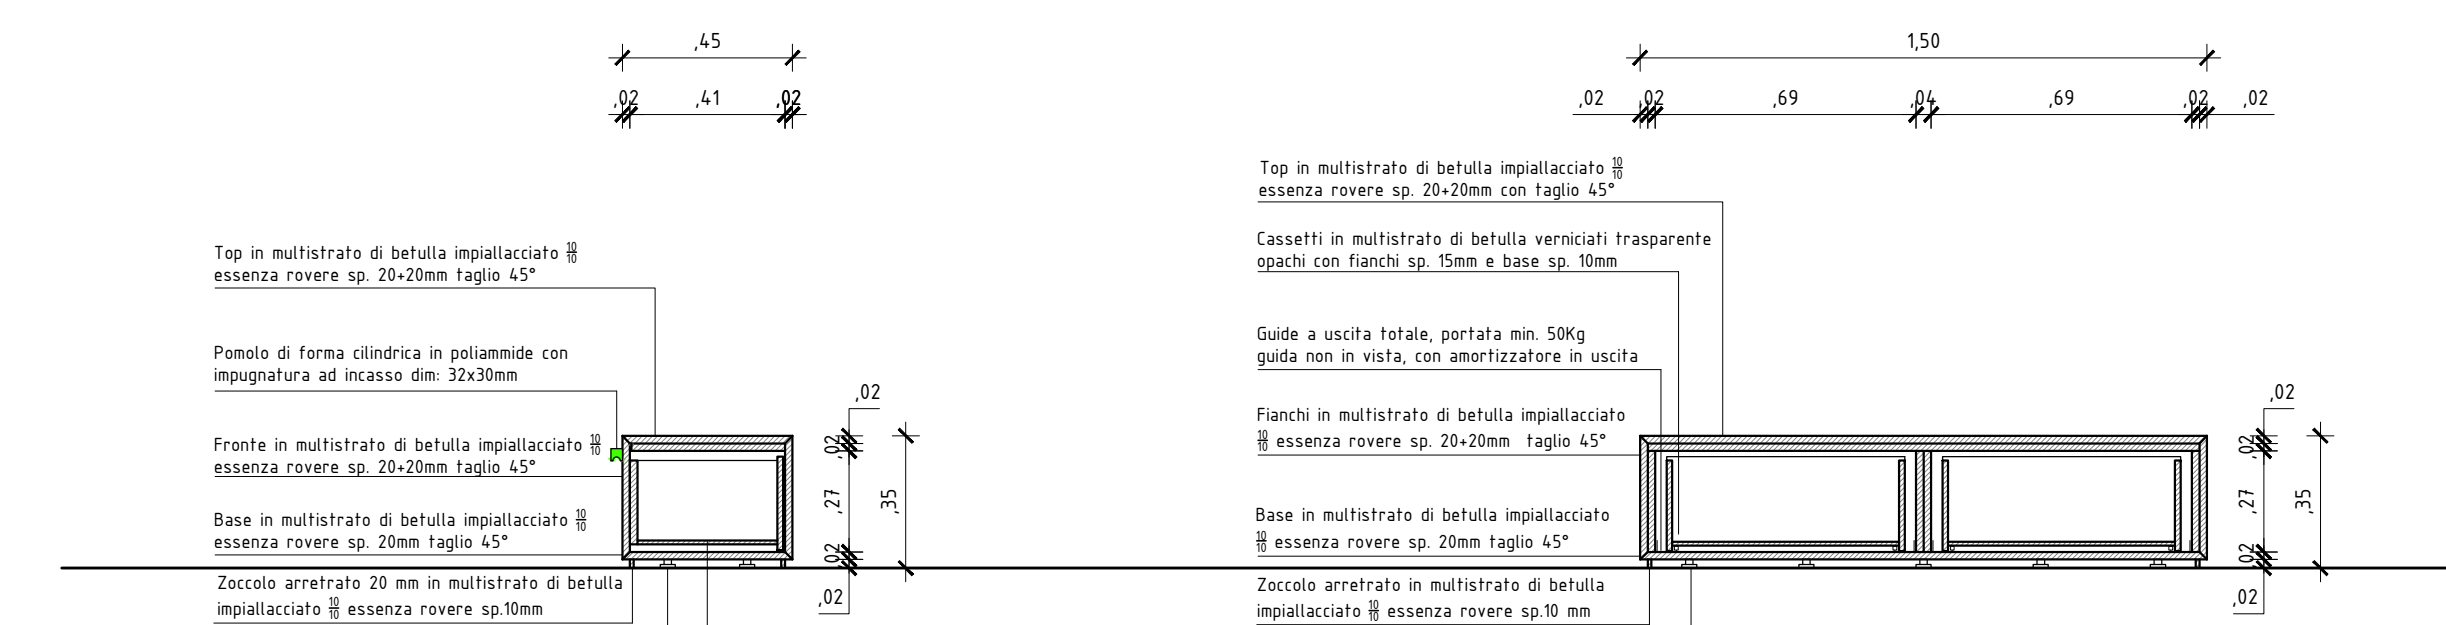

SEZIONE BB

SEZIONE AA

COMUNE DI COLOGNOLA AI COLLI - VR
SETTORE SERVIZI TECNICI - EDILIZIA PUBBLICA

PROGETTO NUOVA SCUOLA PRIMARIA

PROGETTO ESECUTIVO
PROGETTO ARREDI A MISURA

mandatario
Claudio Lucchin & architetti associati

mandatario
Bisazza Engineering S.r.l.

PROGETTO ARCHITETTONICO
CLAUDIO LUCCHIN & ARCHITETTI ASSOCIATI
ANGELO RINALDO DANIELA VARNIER

via Salvini 6c - 39100 BOLZANO - tel. 0475502445 - fax 0475502481 - info@clinea.it - www.clinea.it

DETTAGLI ARREDI AULE

scala 1:20 data 20.04.2018 n°elaborato 051-E-1005-0

1005-0

Timbri, firme

REV	DATA	DESCRIZIONE	EL	CP
			UV	UV

Il presente documento non potrà essere copiato, riprodotto o altrimenti pubblicato, in tutto o in parte, senza il consenso scritto dell'RTT. Ogni utilizzo non autorizzato sarà perseguito a norma di legge.
This document may not be copied, reproduced or published, either in part or entirely, without the written permission of RTT. Unauthorized use will be prosecuted by law.