

VARIANTE AL PIANO URBANISTICO ATTUATIVO

P. U. A. INTERVENTO
 "LA GROPPA"
 Località Calcinese di
 Colognola ai Colli di proprietà della
 Scuola Apostolica Bertoni degli Stimatini.


TAV. 8

gas

Scala Disegni 1:500 - 1:20

Il Progettista e
 Direttore Lavori

La Proprietà

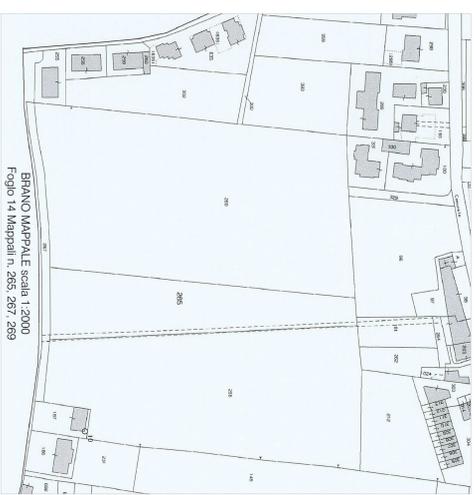

AREA PROGETTO scala 1:5.000



LEGENDA

GAS - METANO


- RETE ESISTENTE IN ACCIAIO Ø 150 mm.
- RETE ESISTENTE IN PEAD Ø 160 mm.
- RETE DI PROGETTO IN ACCIAIO Ø 150 mm.
- ALLACCIAMENTI Ø 1" 1/4
- ALLACCIAMENTI Ø 1" 1/2
- VALVOLE A SECCA DI TIPO INTERNO
- GIUNTO ELETTRICO

GAS - METANO
 PRESSIONE:
 COMPRESA TRA 20 E 30 mbar
 UTENTI:
 -16 (4 schiera - 12 app.)
 -TUBO IN FERRATO Ø 160 mm.
 -di progetto PEAD Ø 160 mm.


POZZETTO PER SARACINESCA 60X60 Scala 1:20

Classe D 400 UNI EN 124

SEZIONE A-A

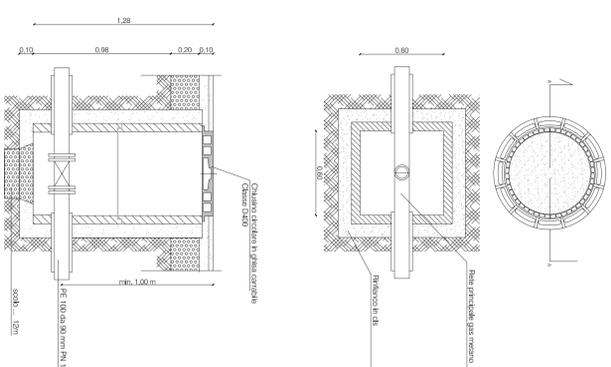

STACCO PER ALLACCIO SCALA 1:50

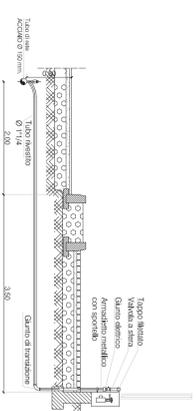

STACCO PER ALLACCIO - PROSPETTO SCALA 1:20

