

COMUNE DI COLOGNOLA AI COLLI  
PROVINCIA DI VERONA

COMMITTENTE:  
CENTRO COMMERCIALE PORTA PALIO S.R.L.

INTERVENTO:  
PIANO DI RECUPERO  
PER LA RISTRUTTURAZIONE EDILIZIA DI UN FABBRICATO  
SITUATO IN VIA FORNELLO

TAVOLA N°:

3

TITOLO:  
ESTRATTO CATASTALE  
ELENCO DELLE PROPRIETA'

DATA:  
AGOSTO 2015

SCALA:

PROGETTO N°:  
0114

PROGETTISTA

DIRETTORE LAVORI

PROPRIETARIO


COSTRUTTORE

ING. BRUNO PIUBELLI, VIA COL. FINCATO 210 - 37131 VERONA - TEL 045/529292 - FAX 045/8489371

ESTRATTO CATASTALE DI MAPPA  
Foglio n° 27 - mappale n° 361 sub 2  
scala 1:2.000



PLANIMETRIA CON INDIVIDUAZIONE PROPRIETA'  
scala 1:200

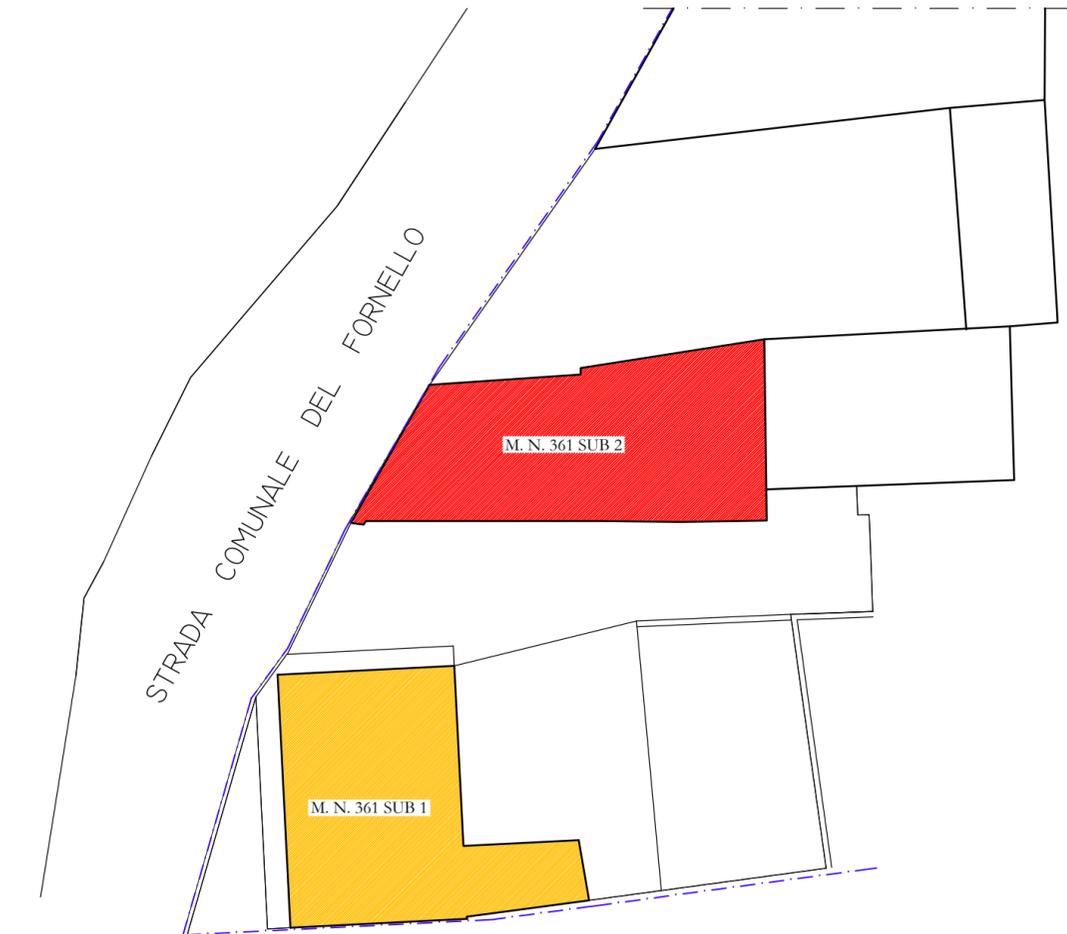

LEGENDA PROPRIETA'

-  FOGLIO 27 MAPPALE 361 SUB 1  
PROPRIETA' CENTRO COMMERCIALE PORTA PALIO s.r.l.  
FABBRICATO NON OGGETTO DI INTERVENTO
-  FOGLIO 27 MAPPALE 361 SUB 2  
PROPRIETA' CENTRO COMMERCIALE PORTA PALIO s.r.l.  
FABBRICATO OGGETTO DI INTERVENTO