EX TAVOLA 6bis PRIMA VARIANTE

PLANIMETRIA STATO ATTUALE

scala 1:250

SEZ. C-C STATO ATTUALE

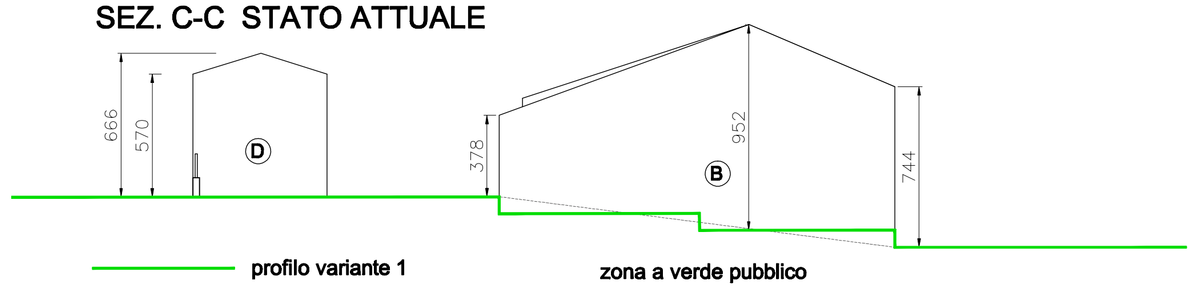

SEZIONE C C

PLANIMETRIA DI PROGETTO SECONDA VARIANTE

scala 1:250

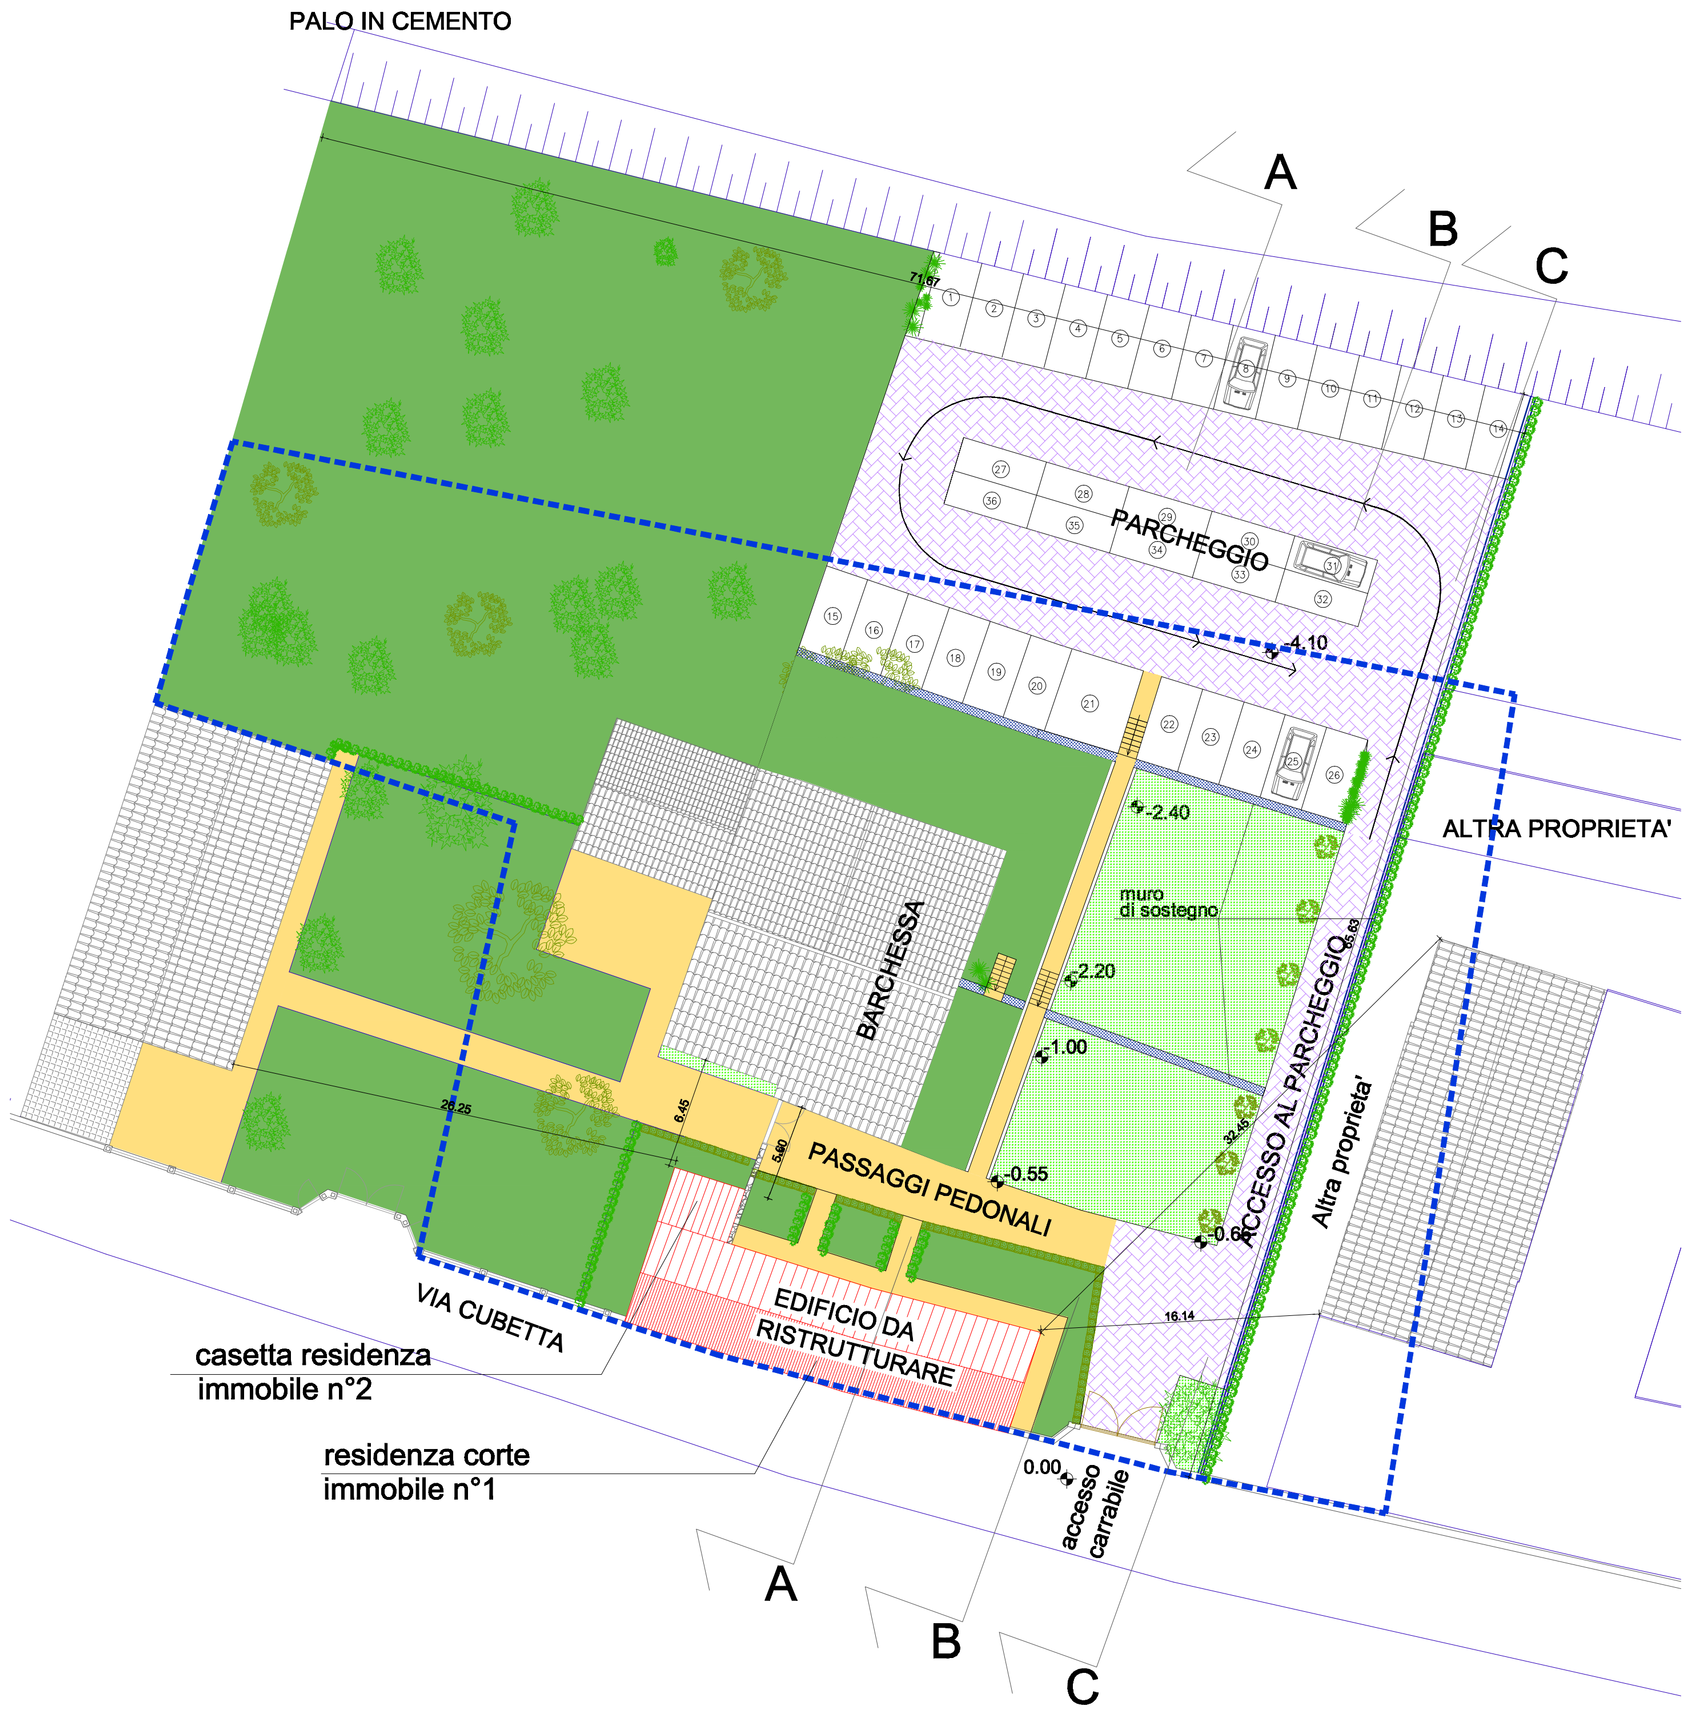

LEGENDA DI PROGETTO

- LIMITE AMBITO Bene culturale n°32
- edifici da ristrutturare
- edifici esistenti
- aree di pertinenza
- aree in comune
- passaggi pedonali
- passaggi carrai
- posti auto n°36

SEZIONI DI PROGETTO SECONDA VARIANTE

sezione A-A

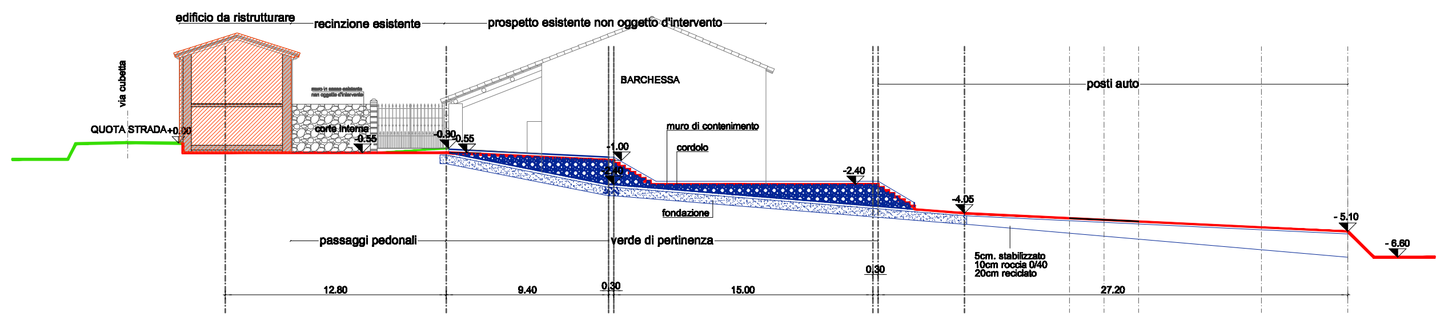

sezione B-B

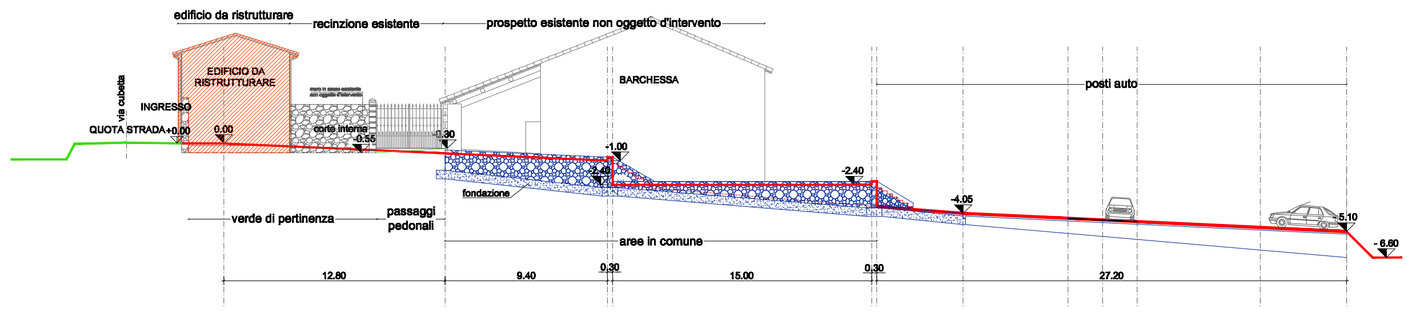

sezione C-C

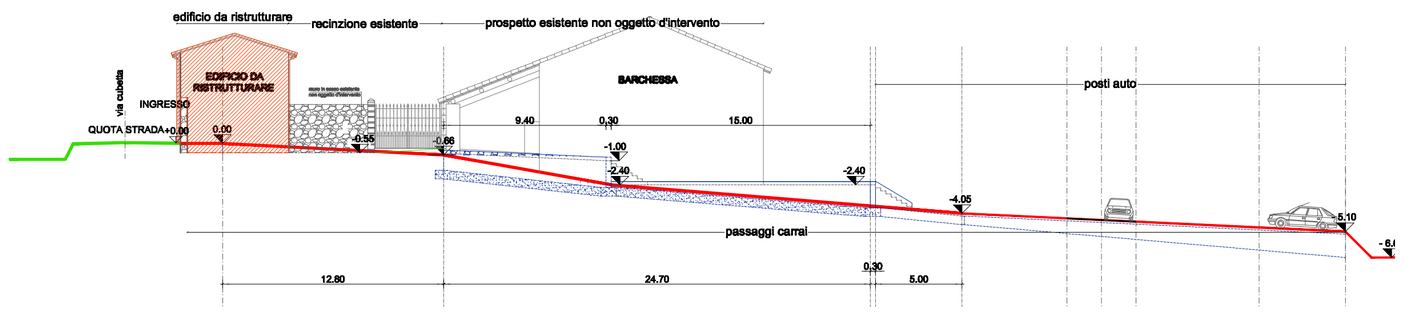

profilo variante 2

MADE
S.R.L.

COMUNE DI
COLOGNOLA AI COLLI

"CORTE RUMOR" - BENE CULTURALE N°32 -
IN VIA CUBETTA n°37
EDIFICIO DENOMINATO EX RESIDENZA CORTE
REALIZZAZIONE DI TRE UNITA' ABITATIVE

SECONDA VARIANTE AL PIANO DI RECUPERO

dell' isolato individuato come Bene Culturale n°32 approvato con delibera del C.C. n°48 del 23/09/2004 e adeguato ai sensi della Variante n°3 con delibera del C.C. n°50 del 28/11/2014

titolo: VARIANTE 1 - PLANIMETRIA STATO ATTUALE, EX TAVOLA 6bis
VARIANTE 2 - PLANIMETRIA D'INSIEME E SEZIONI DI PROGETTO

tavola: 02
scala: 1:250

data:	revisione:	eseguito:	controllato:	approvato:
febbraio 2015	00	Ing. Carlo Alberto Voi	Ing. Carlo Alberto Voi	Ing. Carlo Alberto Voi

il committente:	Alberto Rumor, Enrica Rumor Giovanna Rumor e Giulia Rumor
il tecnico:	Ing. Carlo Alberto Voi
il direttore dei lavori:	Ing. Carlo Alberto Voi
l'impresa:	
commessa:	0026- var2 PdR

MIND - ARCHITECTURAL - DEVELOPMENT - ENGINEERING
Sede legale: I-37060 Lugagnano di Sona (VR) – Via XXIV Maggio, 1/C
Sedi operative: I-37139 Verona – Lungadige Catena,1 I-37030 Colognola ai Colli (VR) – Via Cubetta, 45
Tel +393483672934 - Facsimile 1782298477 - info@made.vr.it - P. IVA 04016600232

Le informazioni contenute sono da considerarsi strettamente riservate e non possono essere divulgate o trattate. Tutti i diritti d'autore sono riservati. Prima di iniziare il lavoro controllare le misure in sito, ogni eventuale modifica deve essere tempestivamente comunicata alla D.L.. Riproduzione vietata, anche parziale.