Comune di Colognola ai Colli

Provincia di Verona

PIANO DI RECUPERO
RISTRUTTURAZIONE ABITAZIONE RIQUALIFICAZIONE ENERGETICA E SISMA BONUS

Progetto per la ristrutturazione, riqualificazione energetica e Sisma Bonus con demolizione e ricostruzione di un fabbricato unifamiliare sito in località Tende per conto della Sig.ra Francesca Pingelli

Elaborato B.1
Elaborato C
Tav. 02
Stato attuale
Planimetrie e sezioni
Reti esistenti

proprietaria
Pingelli Francesca

progettista
arch. Nicola Cacciatori

DATA 07/05/2020

\SERVER\2019\Fratta - Colognola ai Colli - proarch-07.dwg

bc+V architetti
via della filanda 17 pescantina vr
045 6703067 tel fax
info@bcpiuv-architetti.it
www.bcpiuv-architetti.it

TUTTI GLI ALLACCIAMENTI PREVISTI (LUCE, TELEFONO, ACQUA, GAS) RISULTANO GIA' PRESENTI NELLE DUE UNITA' NELLO STATO ATTUALE

- - - - -	GAS
- - - - -	TELEFONO
- - - - -	LUCE
- - - - -	ACQUA

Le unità abitative esistenti risultano allacciate alle reti principali (luce, telefono, acqua e gas)

RILIEVO PLANOALTIMETRICO
scala 1:500

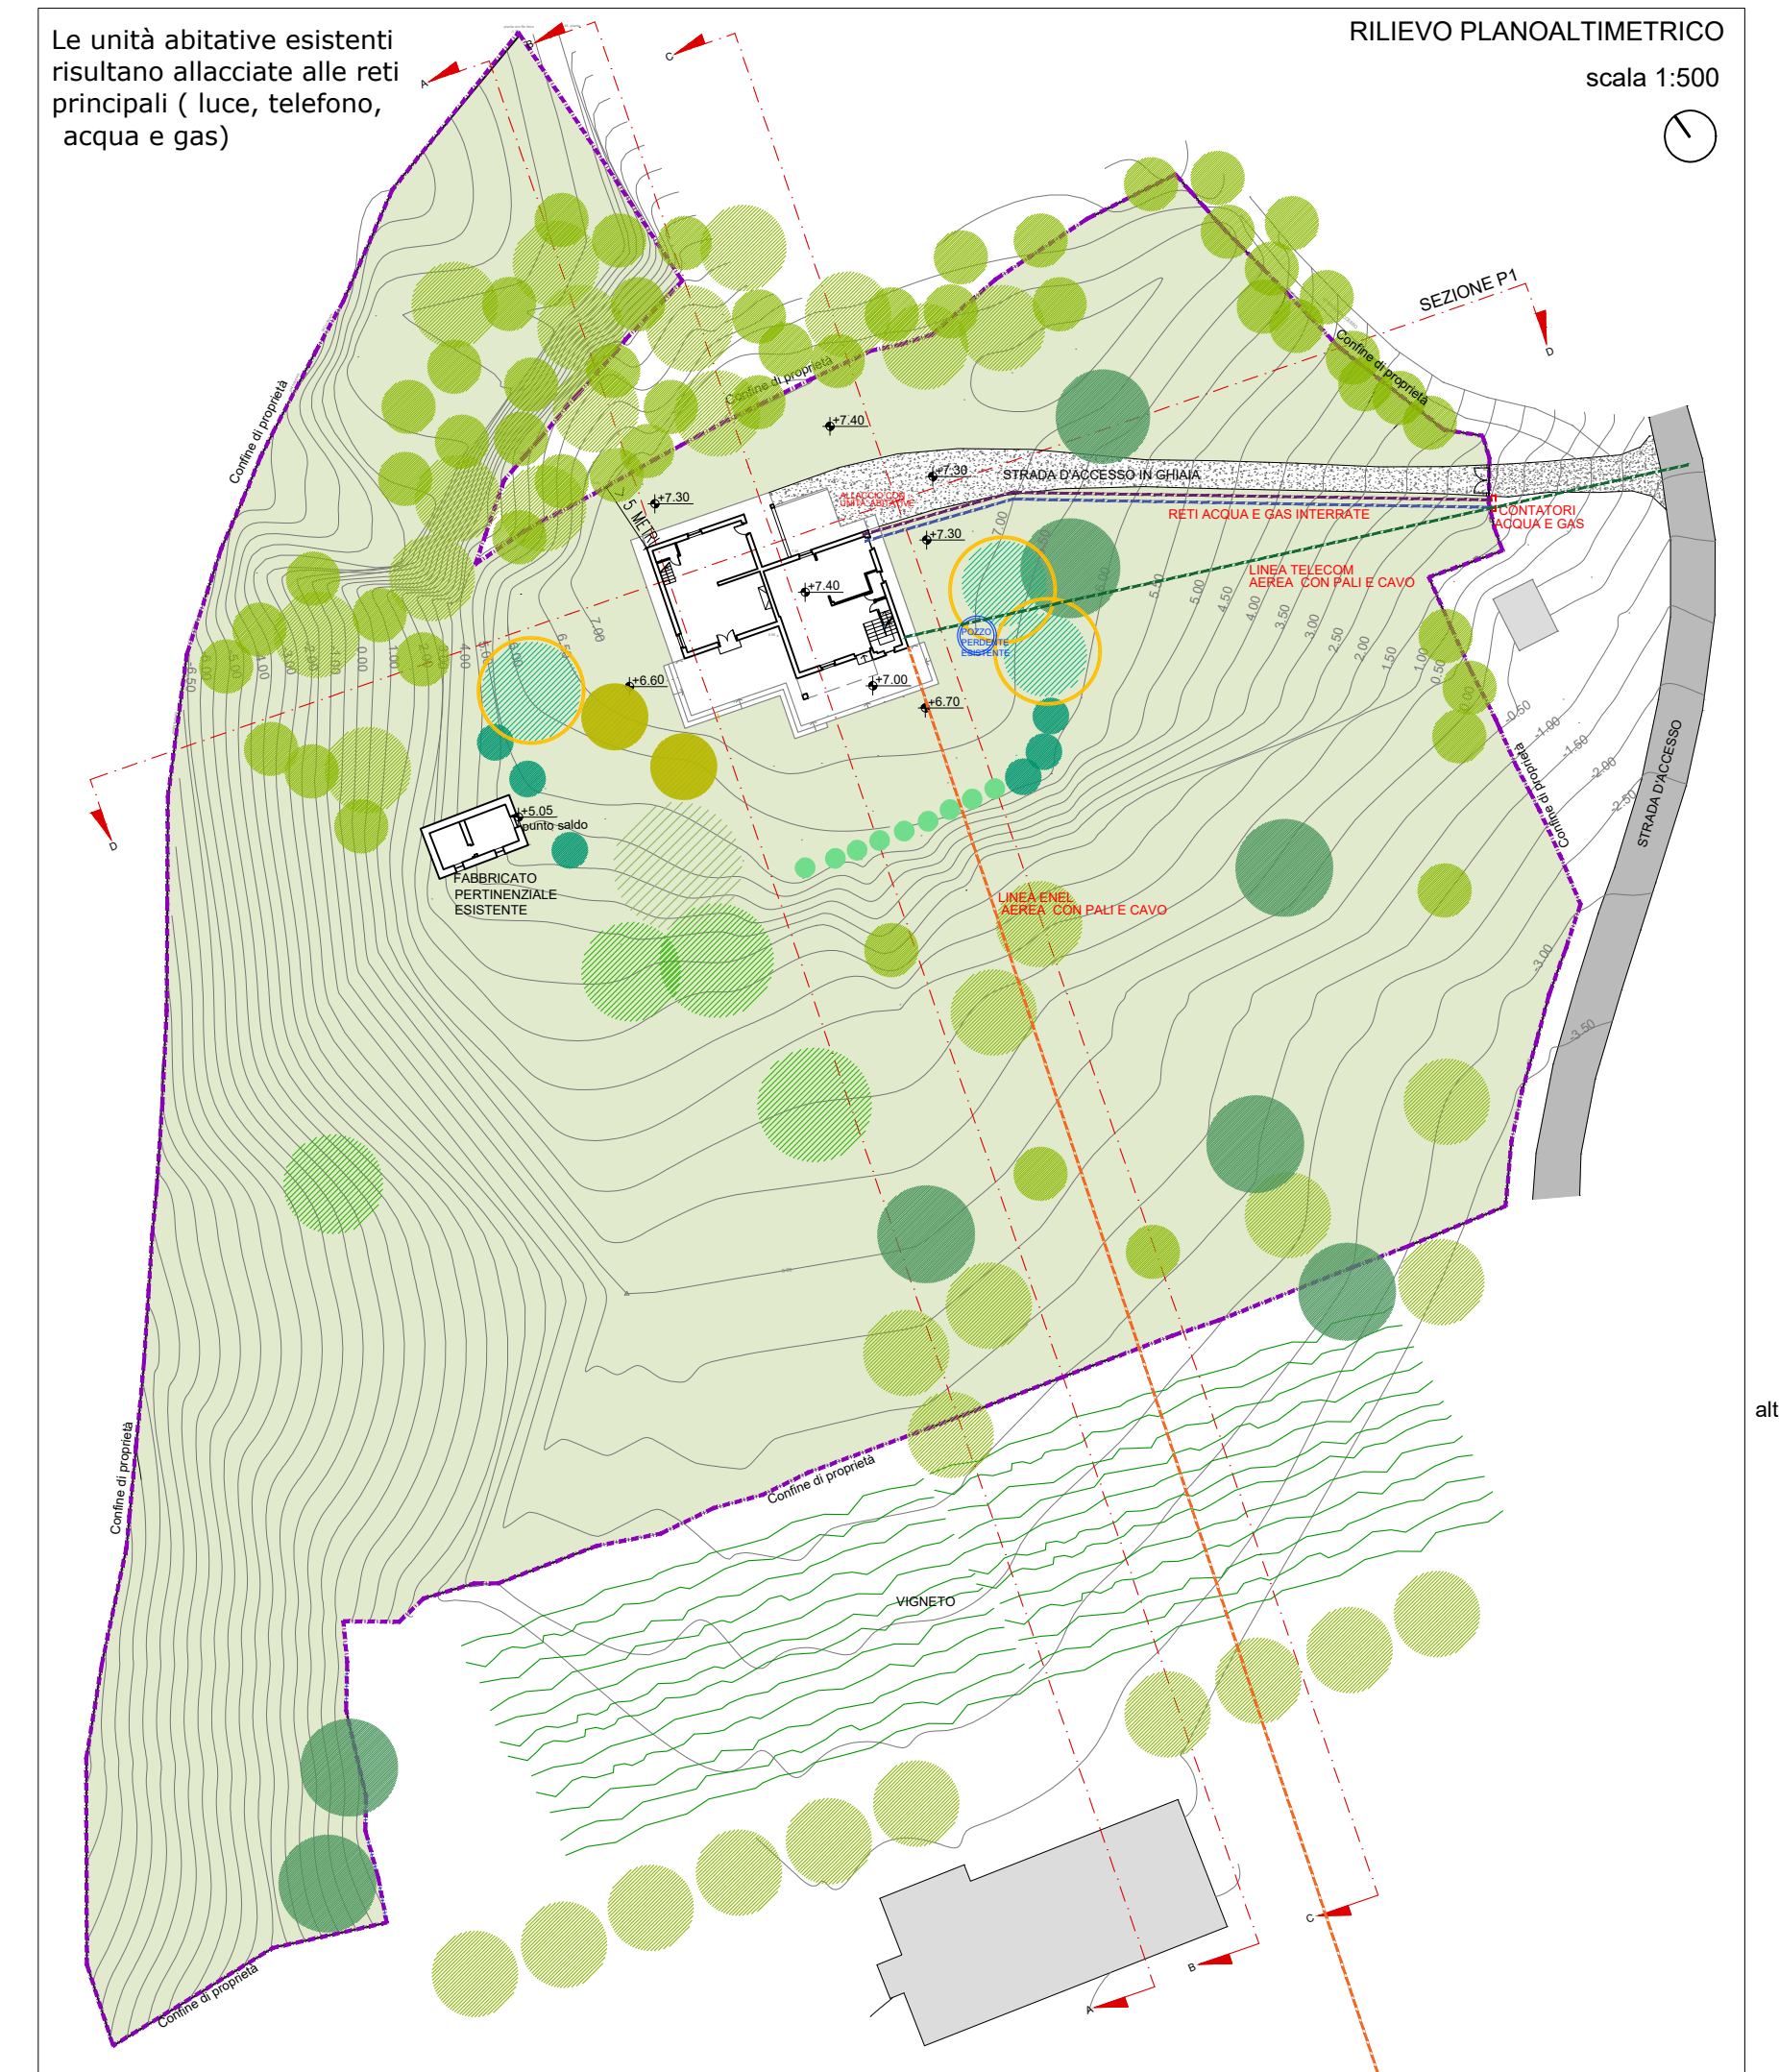

PLANIMETRIA
EVIDENZIATE RETI ESISTENTI
scala 1:200

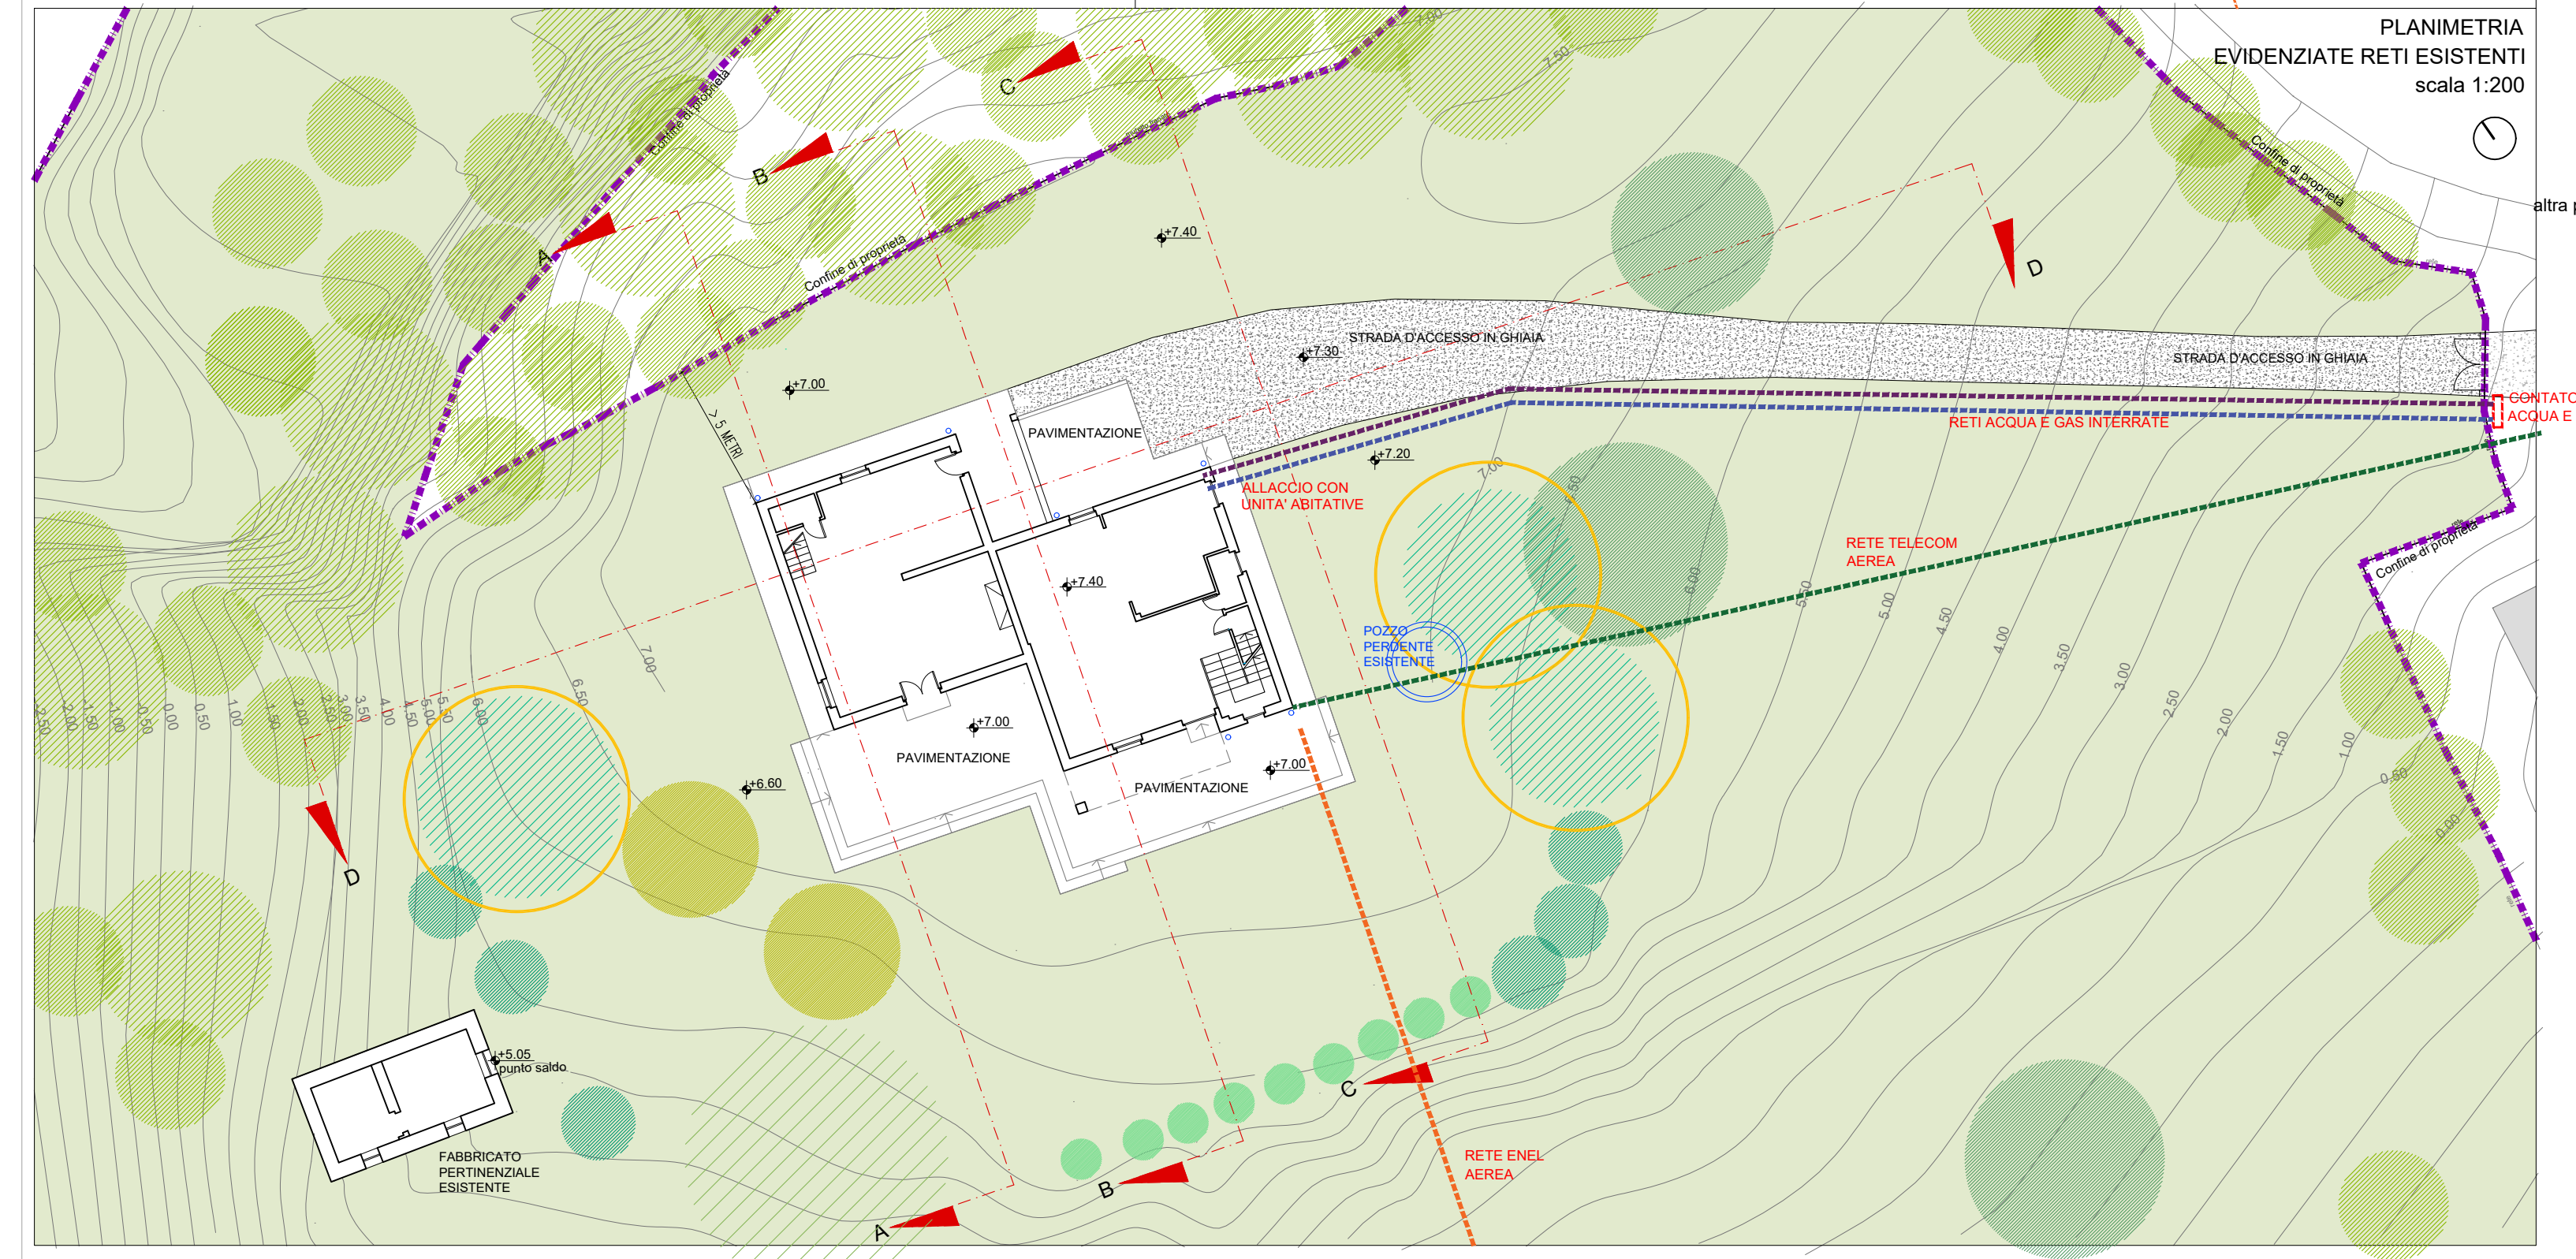

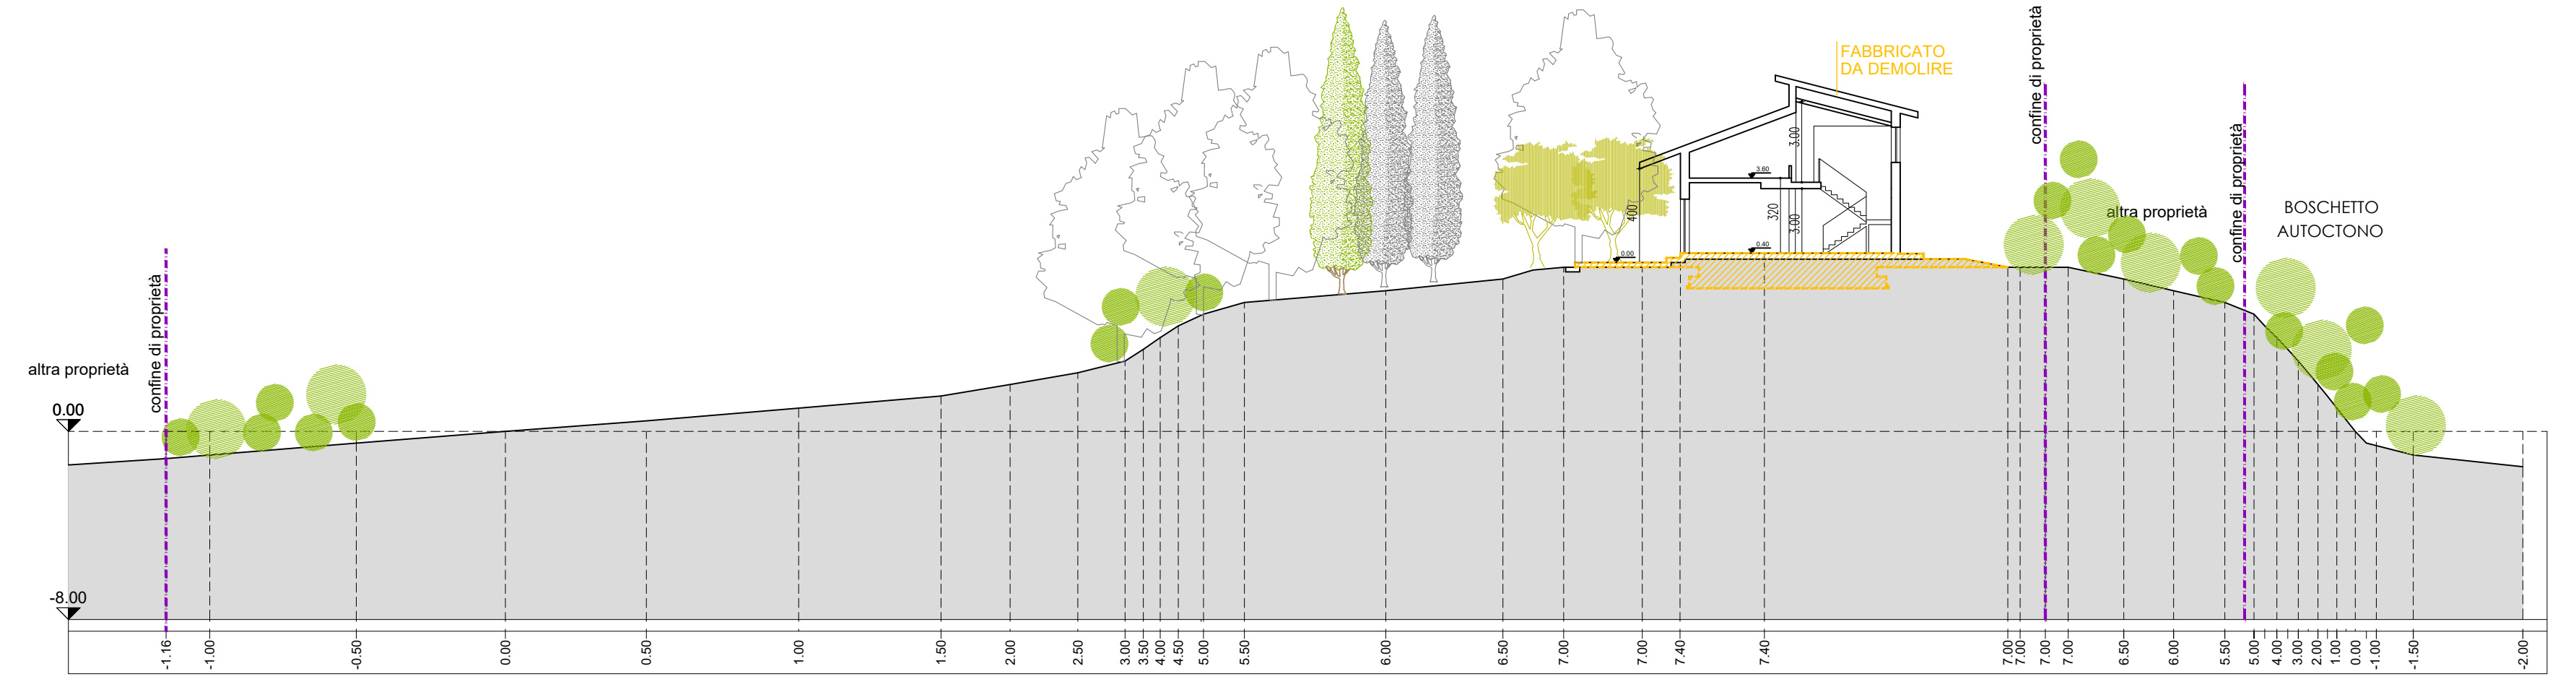

SEZIONE A-A Stato attuale _ Scala 1:200

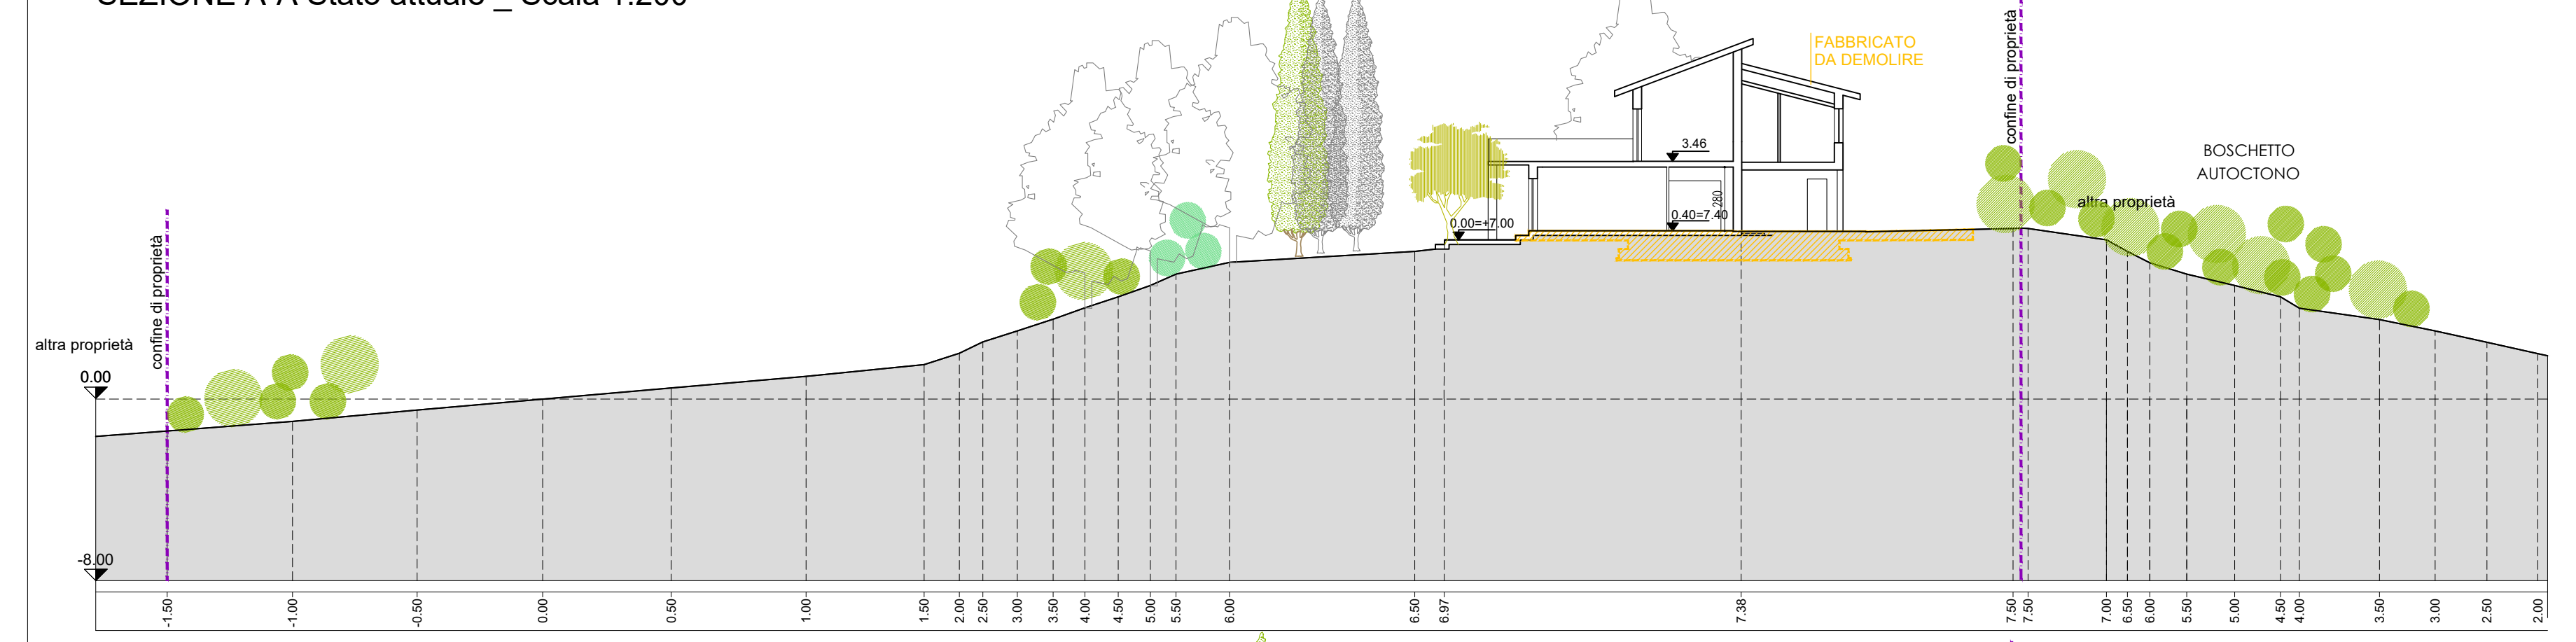

SEZIONE B-B Stato attuale _ Scala 1:200

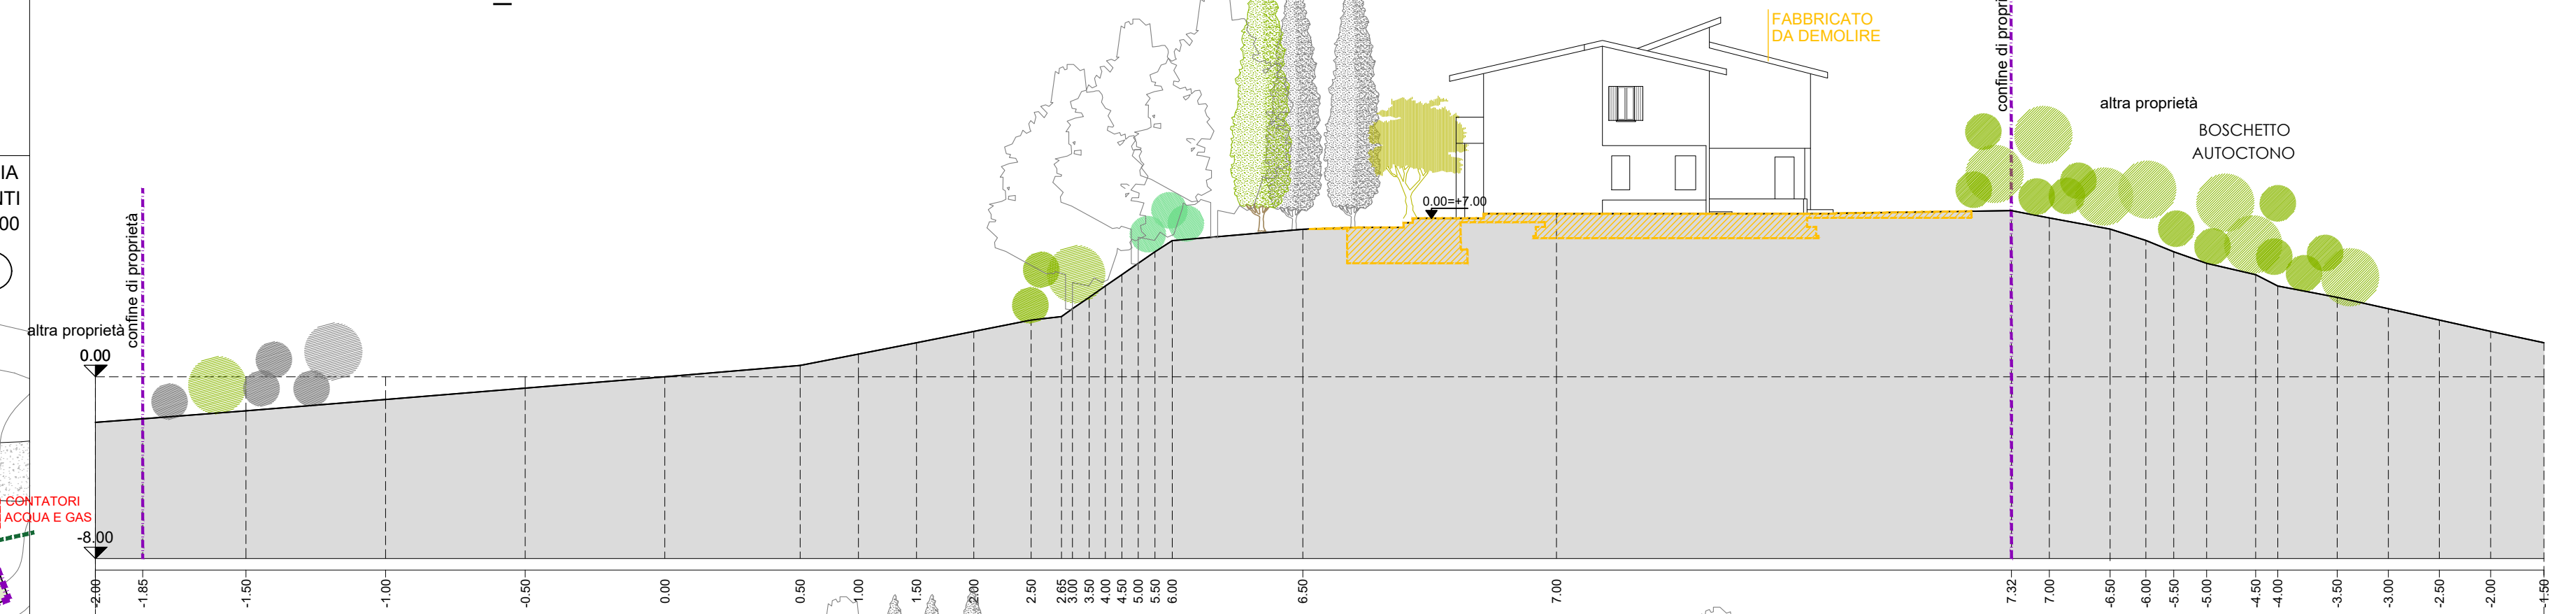

SEZIONE C-C Stato attuale _ Scala 1:200

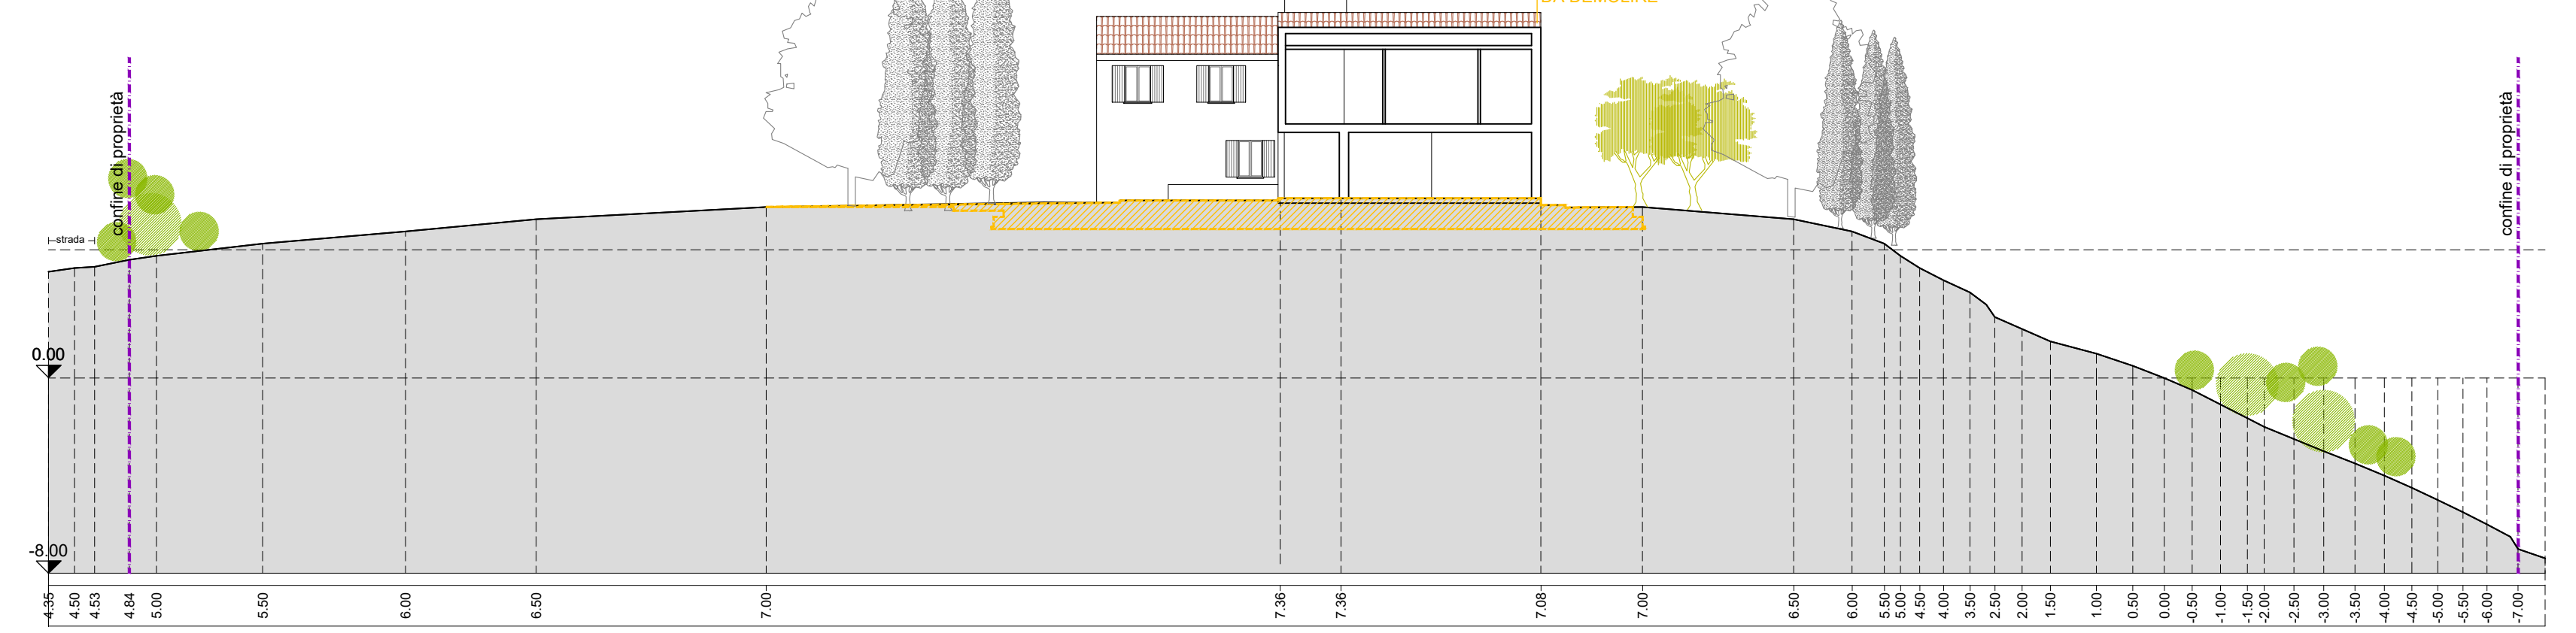

SEZIONE D-D Stato attuale _ Scala 1:200