

RICHIESTA DI PERMESSO DI COSTRUIRE
IN VARIANTE AL P.D.C. n. 04/19 DEL 28/01/2019
E AI RELATIVI ELABORATI AS BUILT 7 DEL 05/08/2020 prot. 11992
PER LA REALIZZAZIONE DELLE OPERE DI URBANIZZAZIONE RELATIVE AL P.U.A.
DENOMINATO "Via della Pieve Vecchia" - SCHEDA NORMA n. 9

Proprietari:
Bertini Antonio, Bertini Lino, Bertini Luigi, Bertini Luigina,
Bertini Paola e Bertini Teresa

TAVOLA
12 VAR

I PROPRIETARI

IL PROGETTISTA


IL COLLABORATORE

REVISIONE	DATA
01	GIUGNO 2021


STUDIO CASOLAI
JACOPO CASOLAI architetto
EUGENIO CASOLAI geometra
V.le Marconi, 12 - 37042 Caldiero tel/fax: 0457651270 e-mail: info@studiocasolai.it

IL PRESENTE DOCUMENTO REDATTO DALLA STUDIO TECNICO CASOLAI NON PÙ ESSERE RIPRODOTTO O COMERCIALIZZATO SENZA AUTORIZZAZIONE SCRITTA.


SEZIONE 2 - scala 1:50

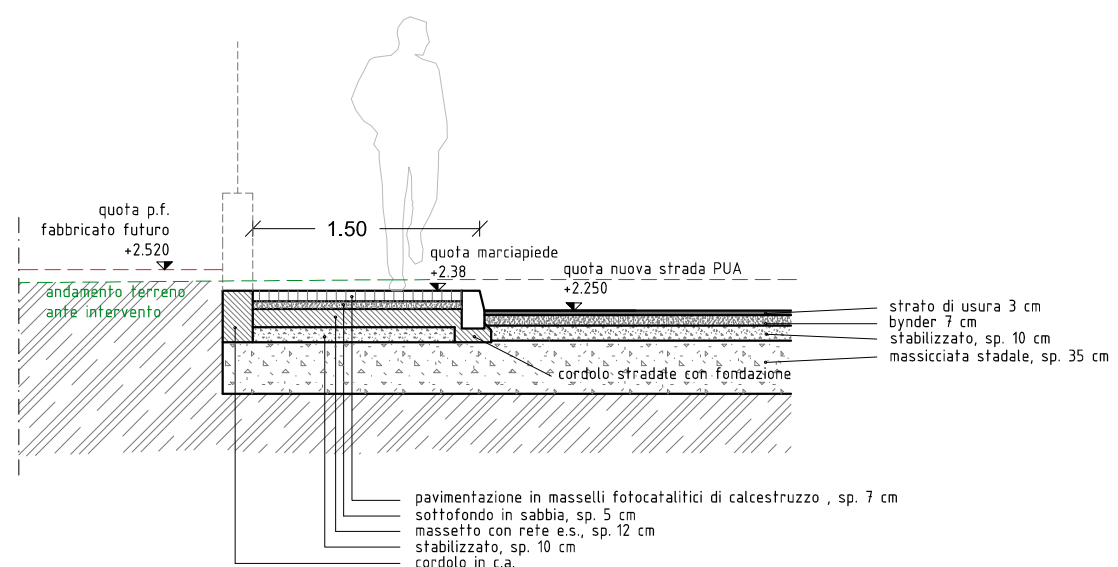


SEZIONE 3 - scala 1:50

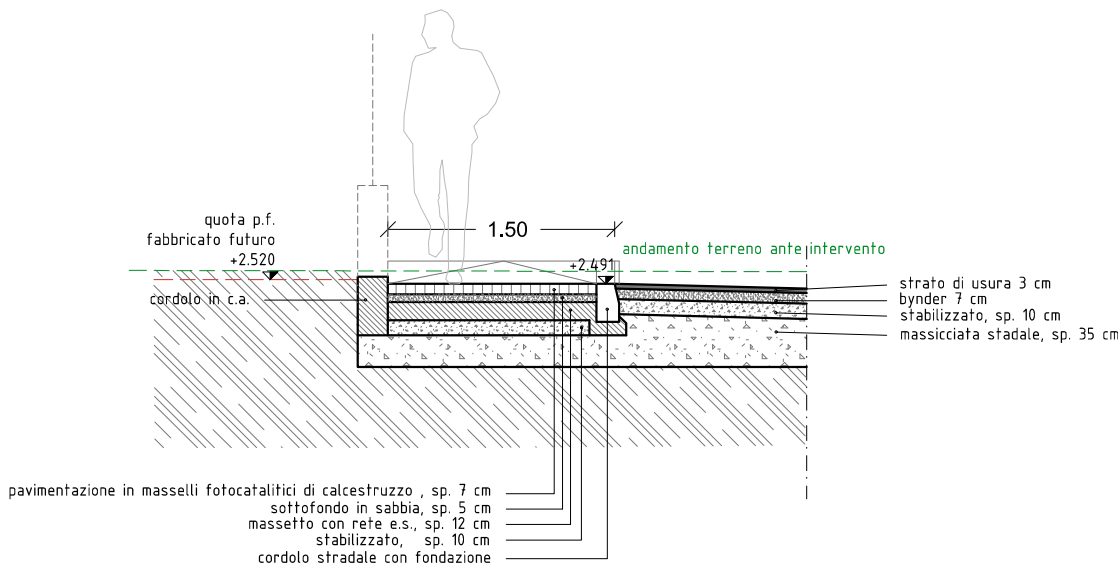


SEZIONE 1 - scala 1:50

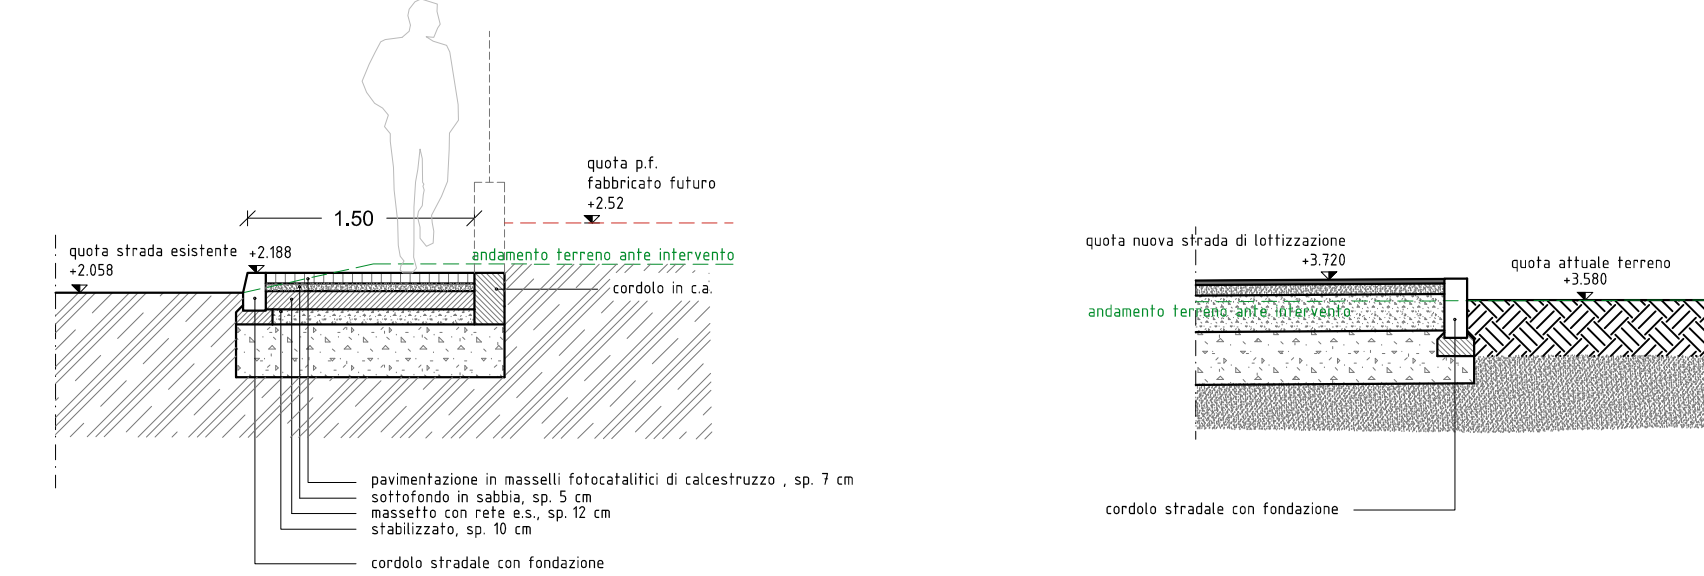


SEZIONE 4 - scala 1:50

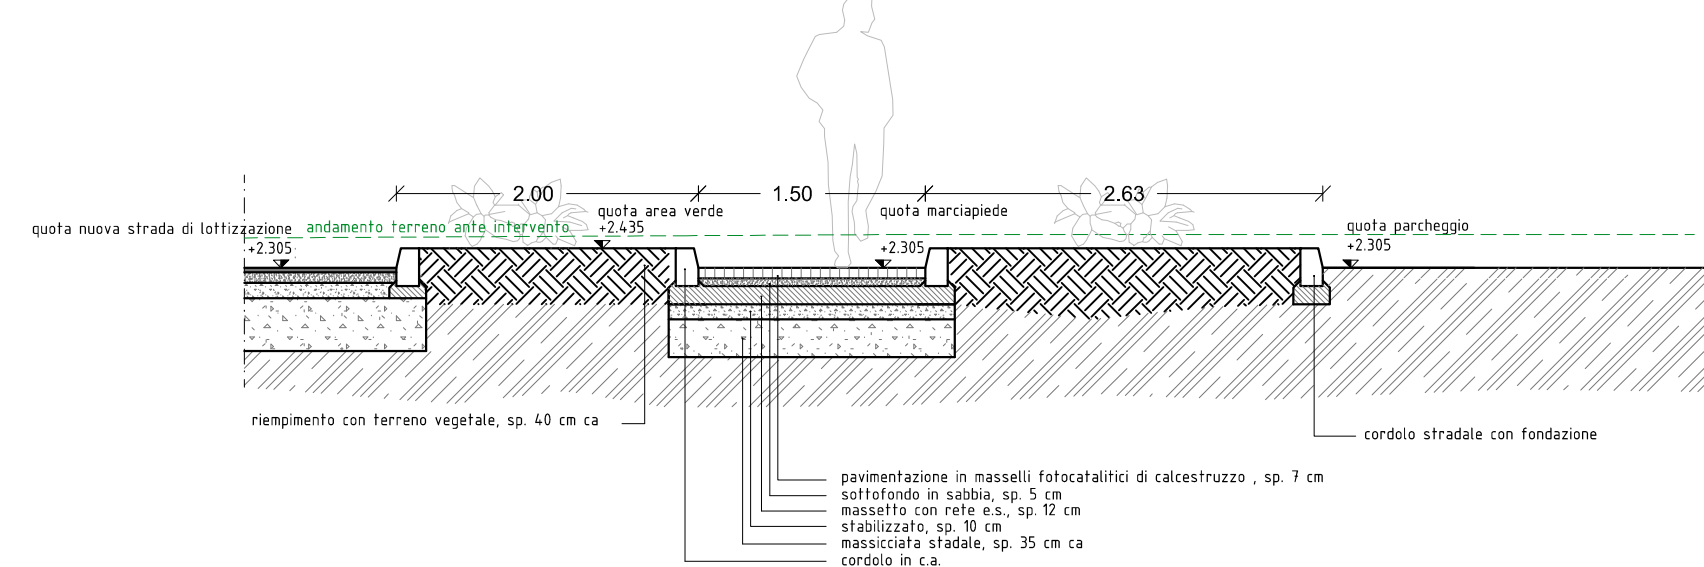


SEZIONE 12 - scala 1:50

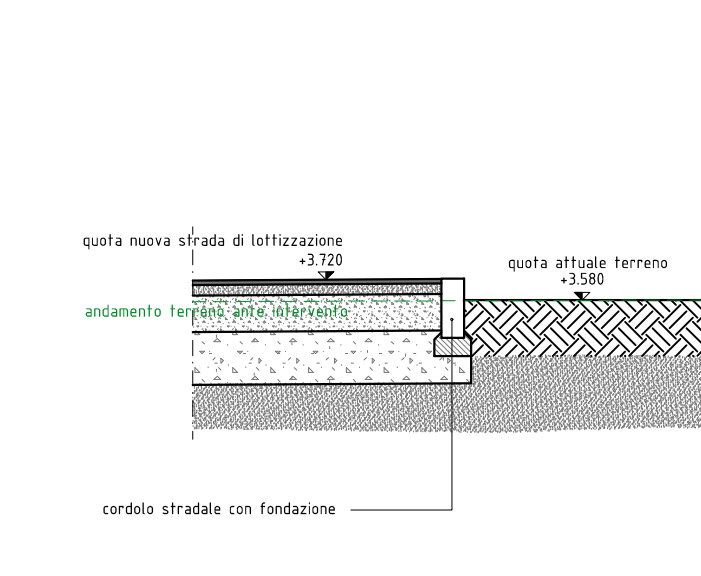


SEZIONE 5 - scala 1:50

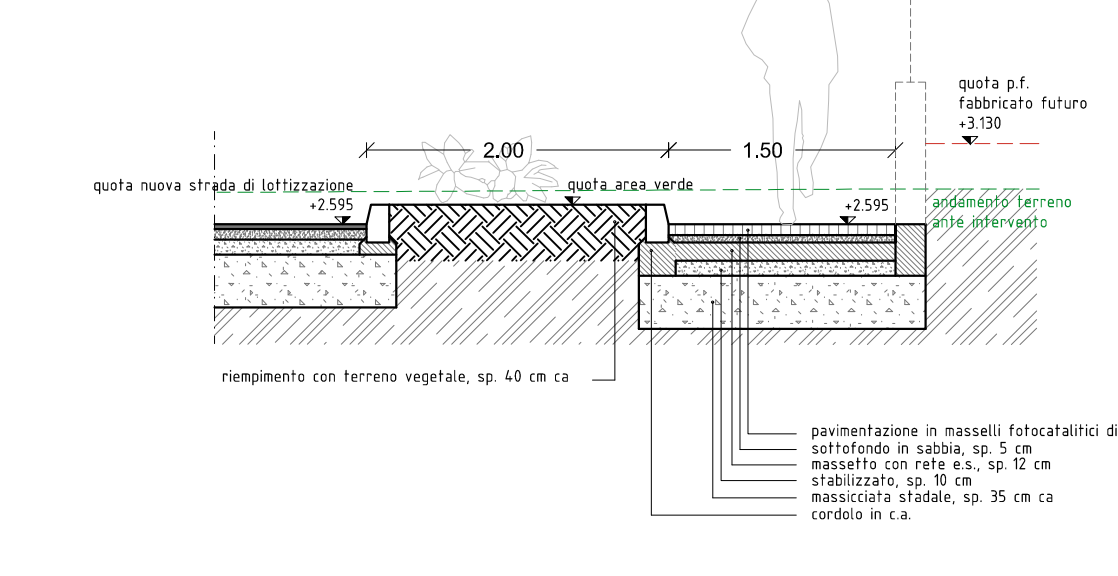


SEZIONE 6 - scala 1:50

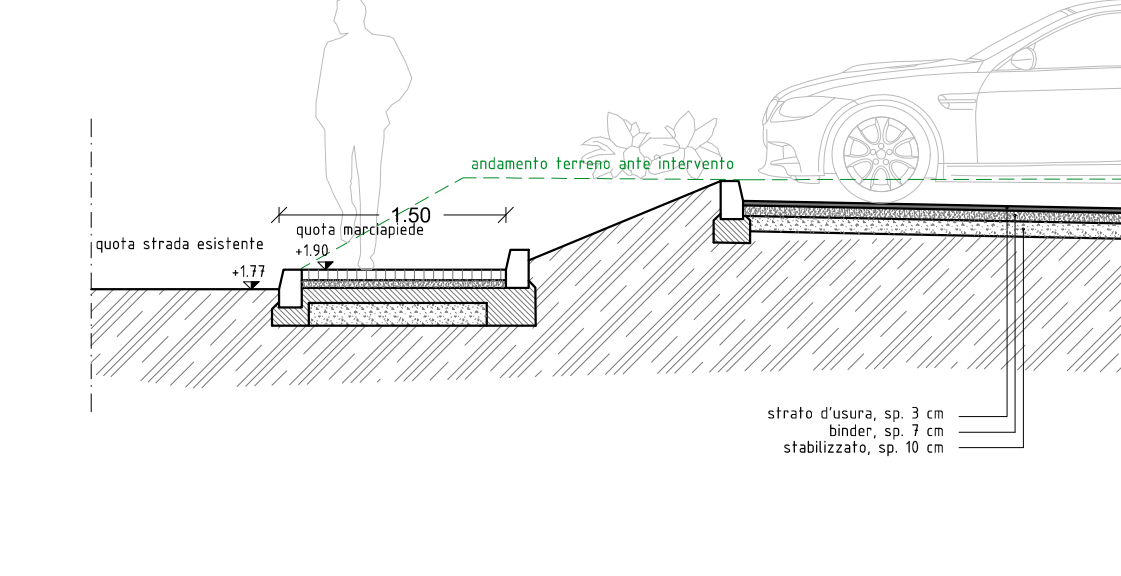


SEZIONE 7 - scala 1:50

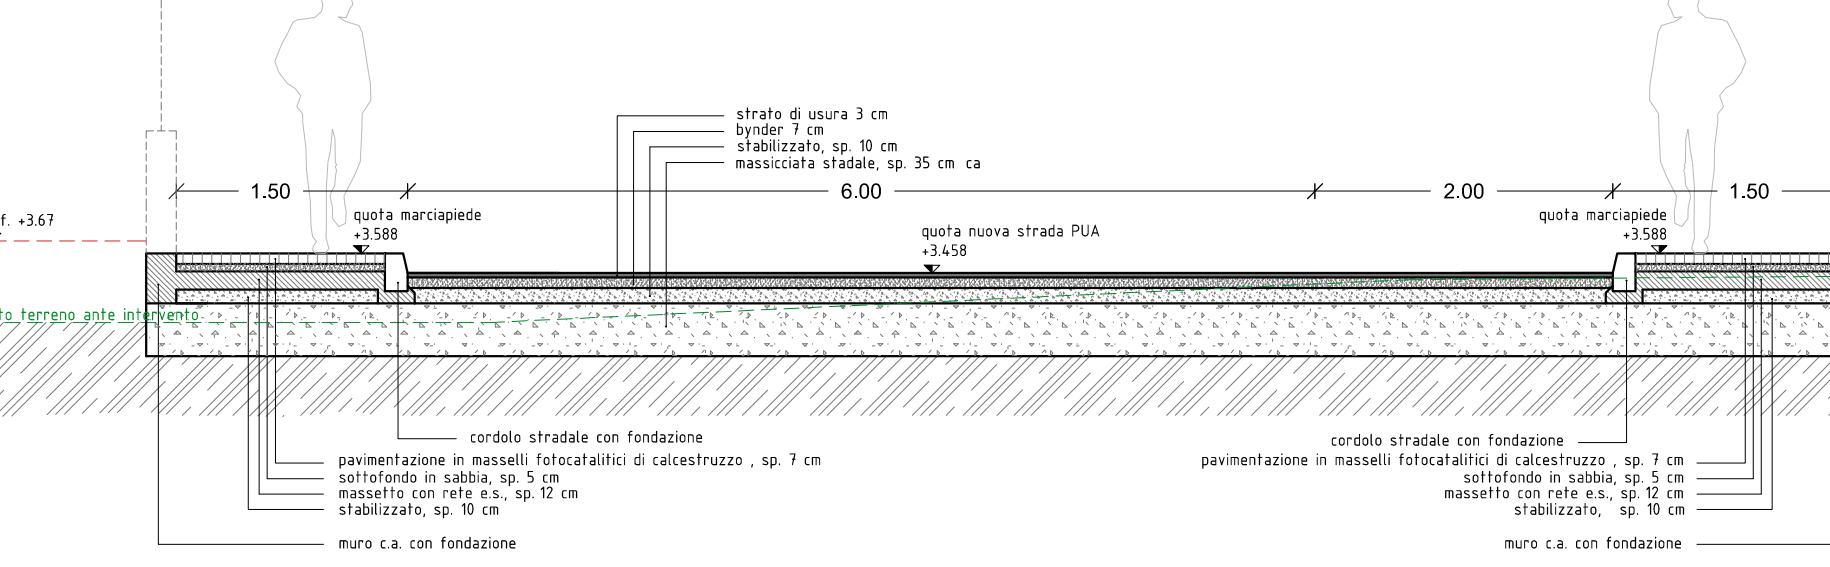


SEZIONE 8 - scala 1:50

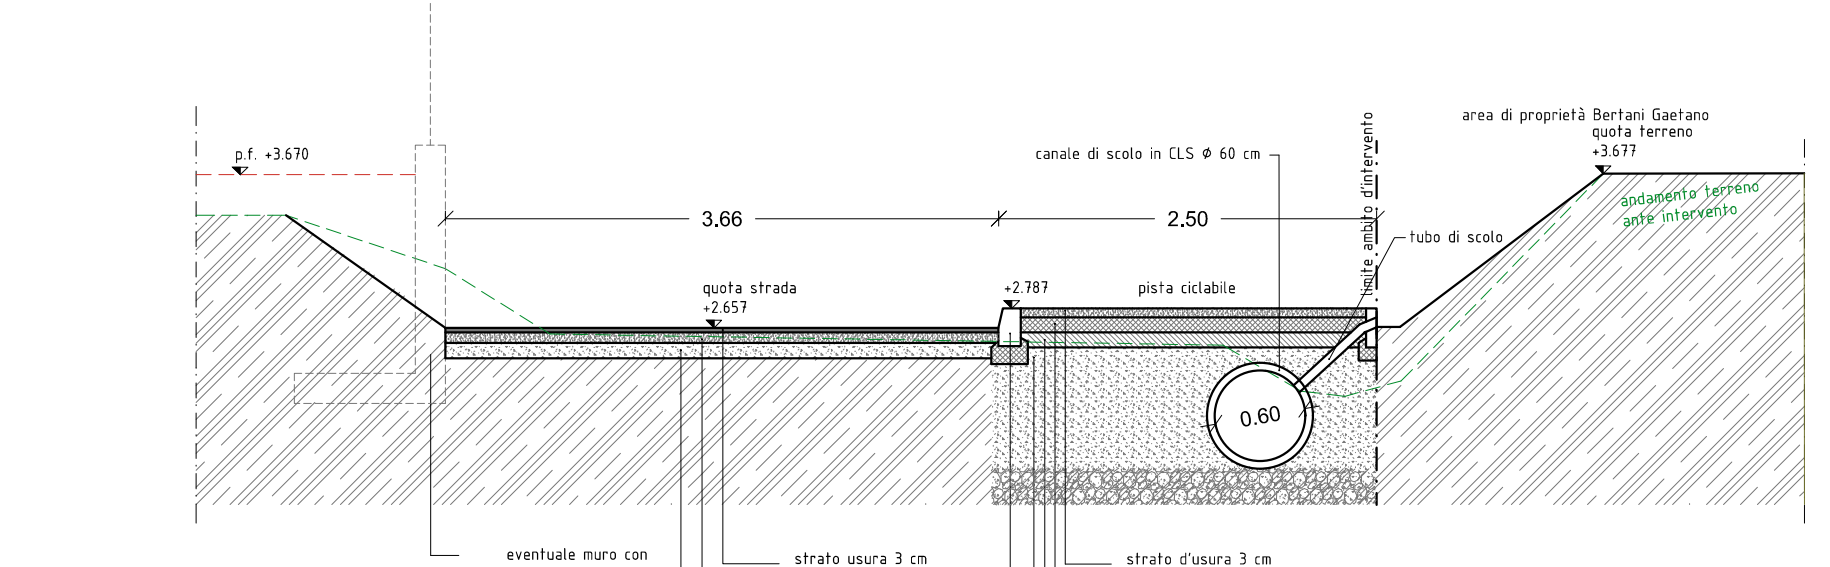


SEZIONE 9 - scala 1:50

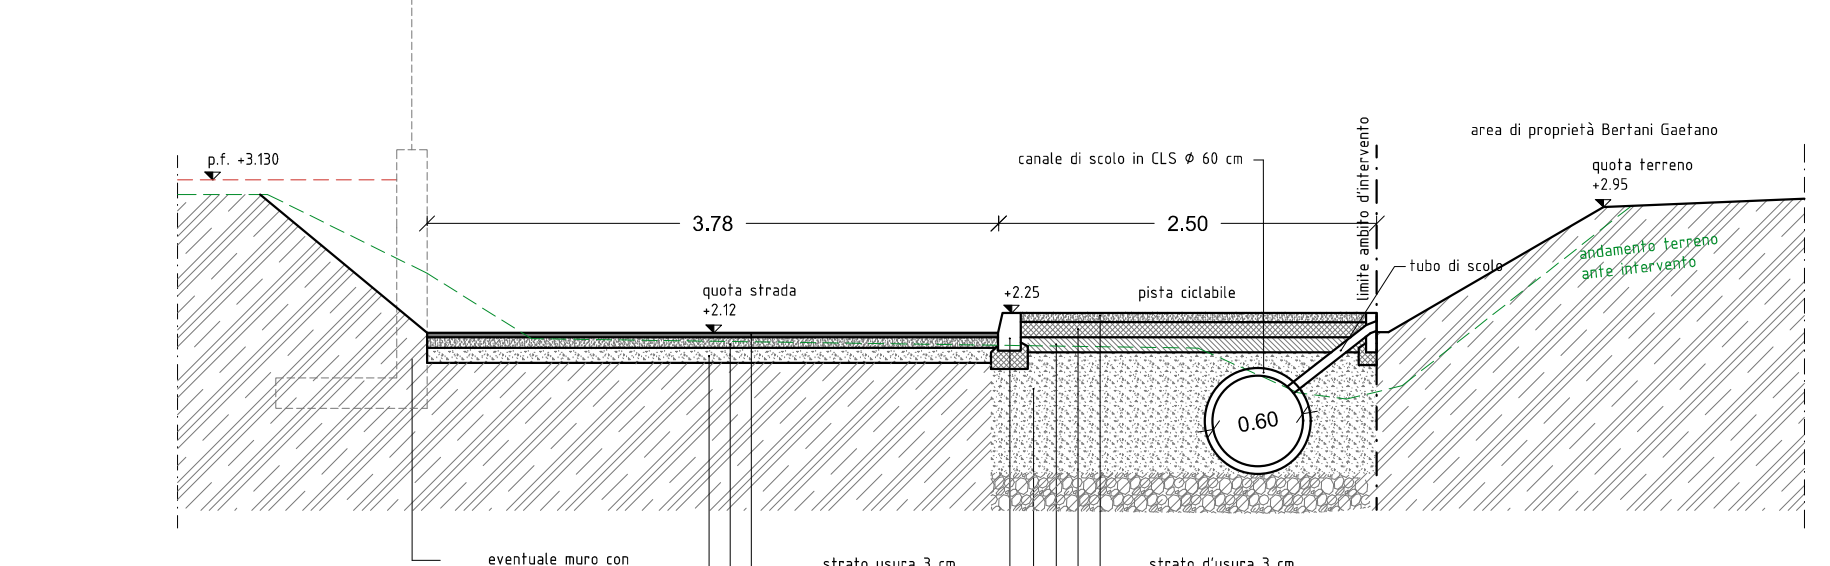


SEZIONE 10 - scala 1:50

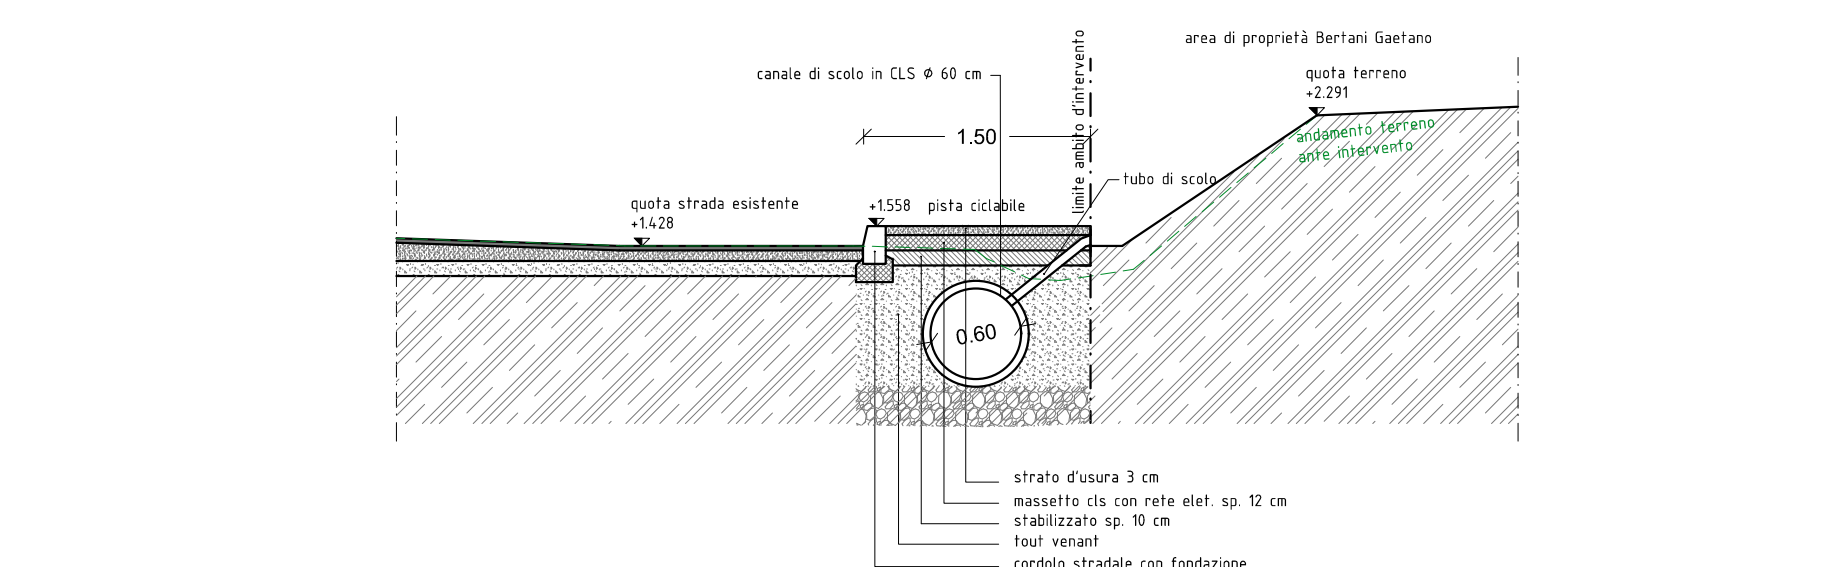

SEZIONE 11 - scala 1:50

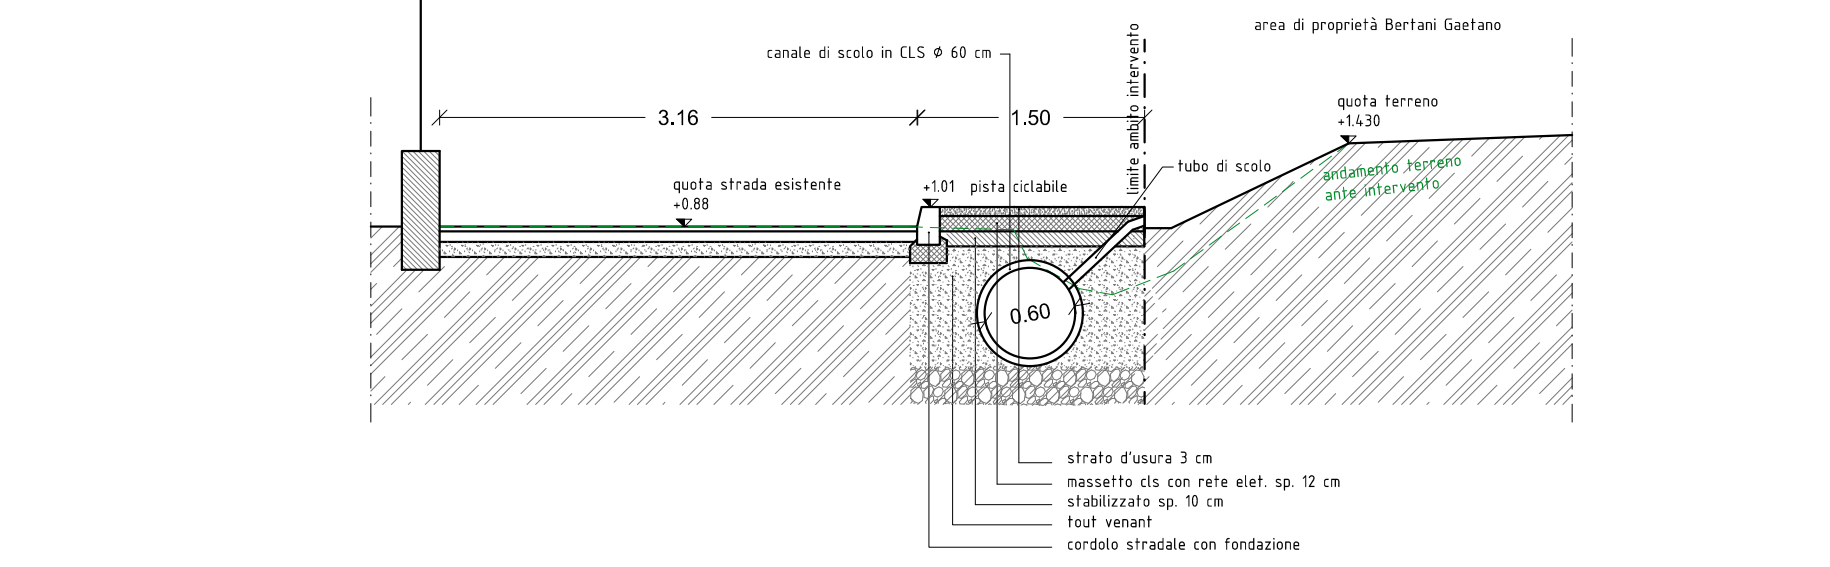

PLANIMETRIA D'INSIEME - scala 1:200

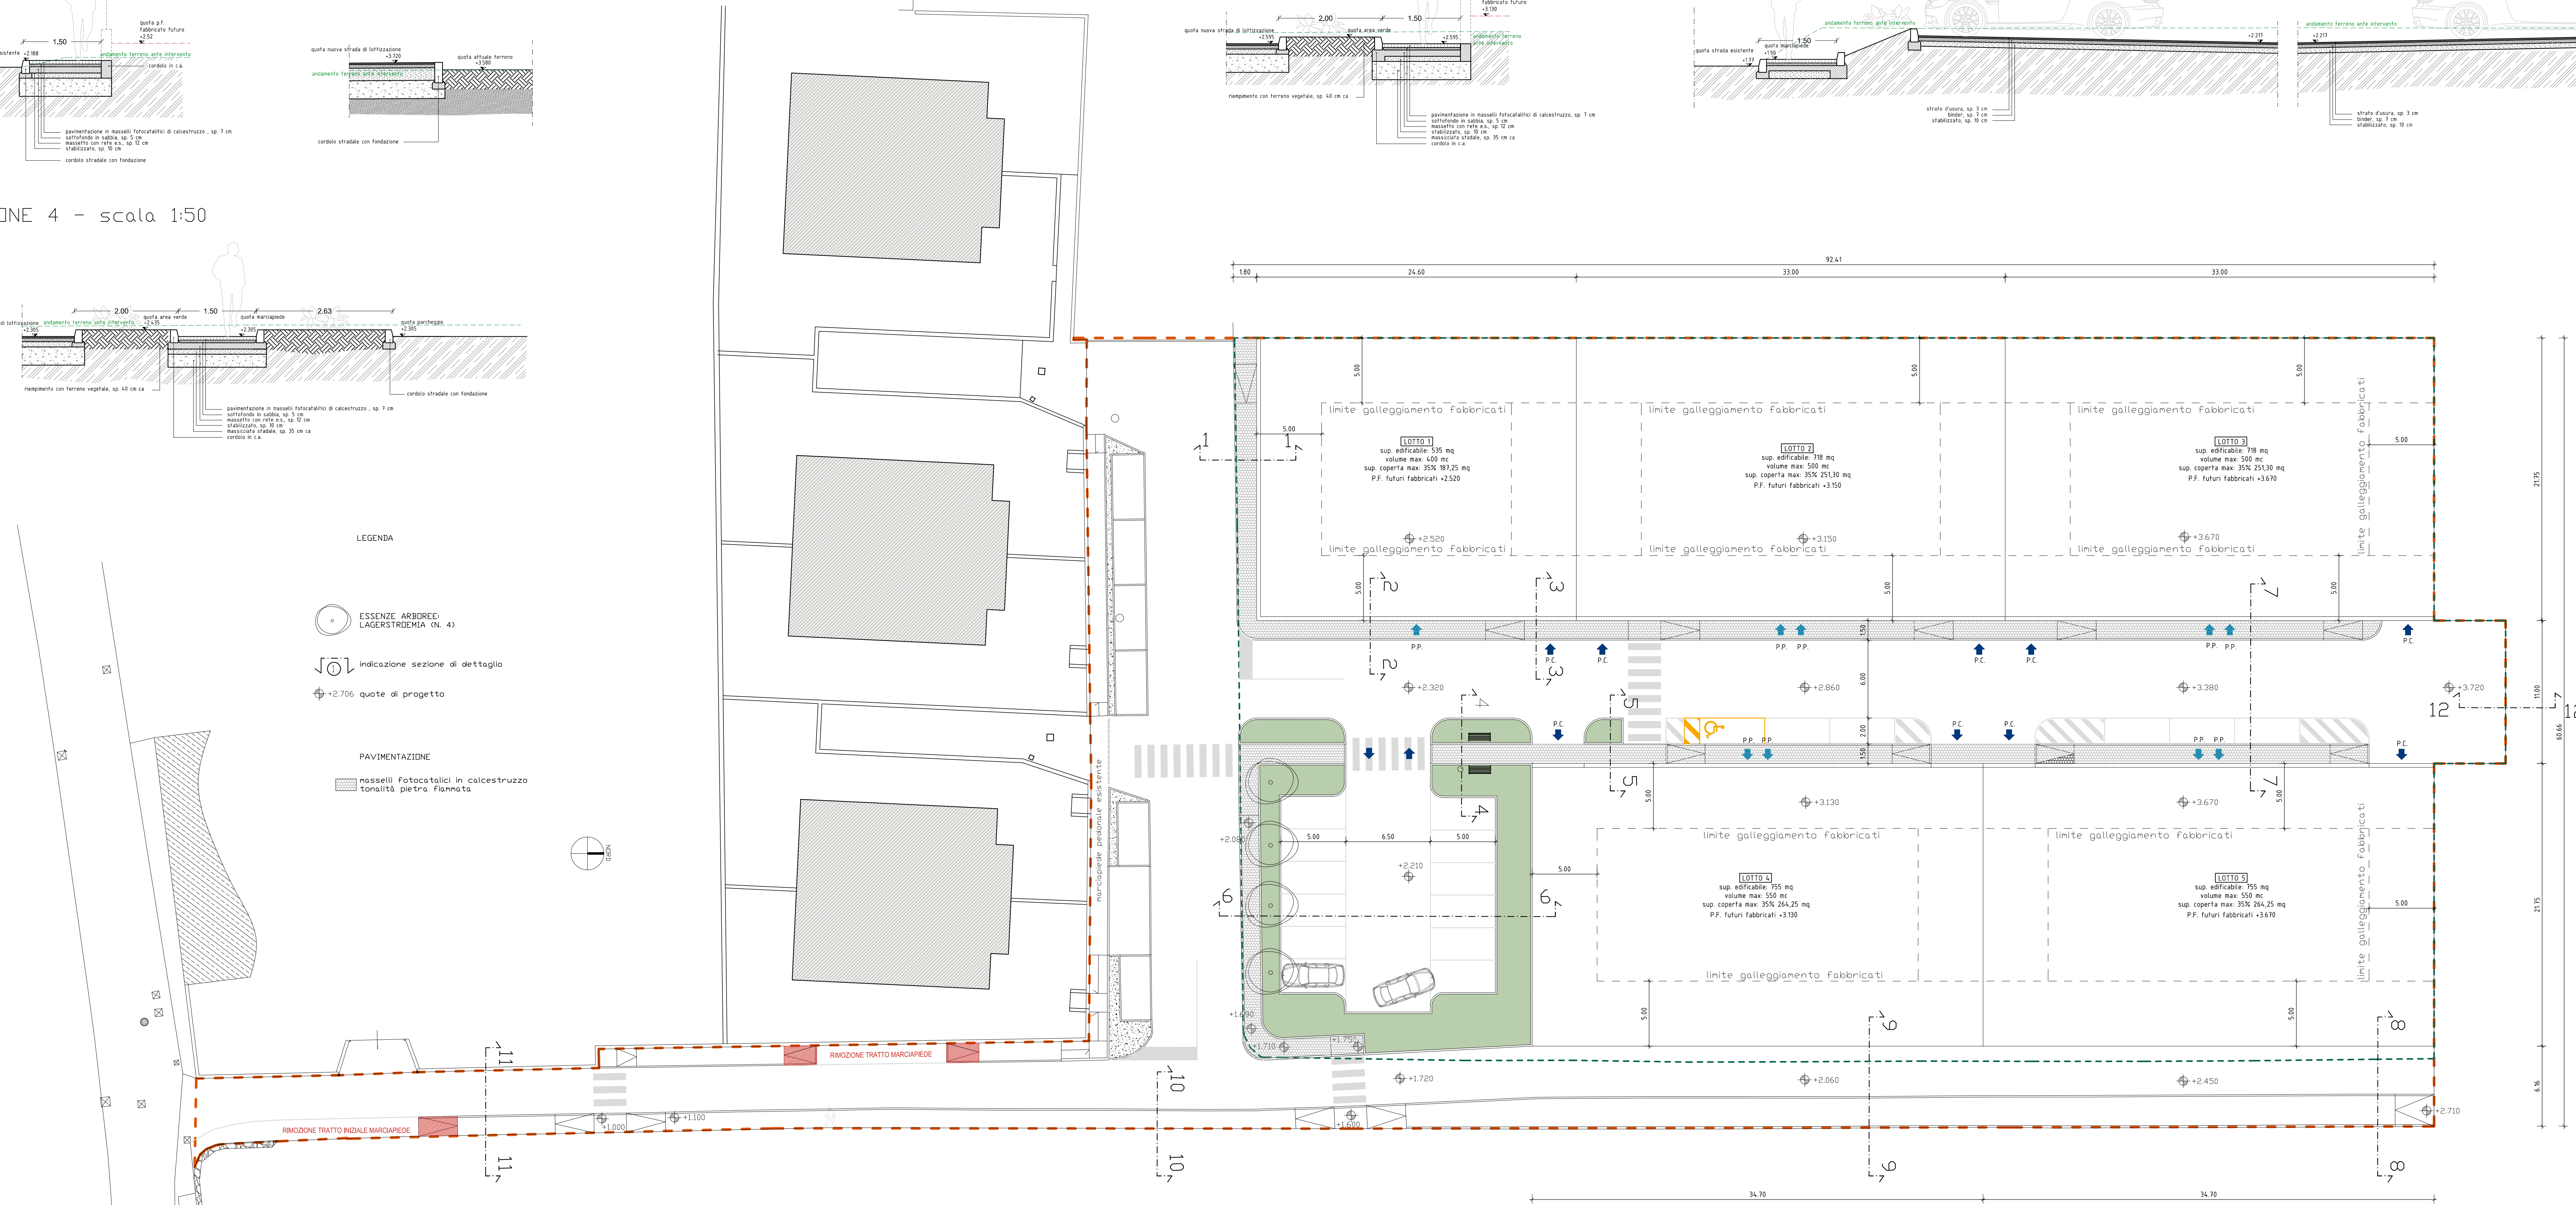

AMBITO: 6.738,00 mq

FUTURO FRAZIONAMENTO MAPP. 702
PROPRIETA' BERTINI: 5.172,00 mq

QUOTE DI PROGETTO