


PLANIMETRIA SCALA 1:500  
STATO DI FATTO

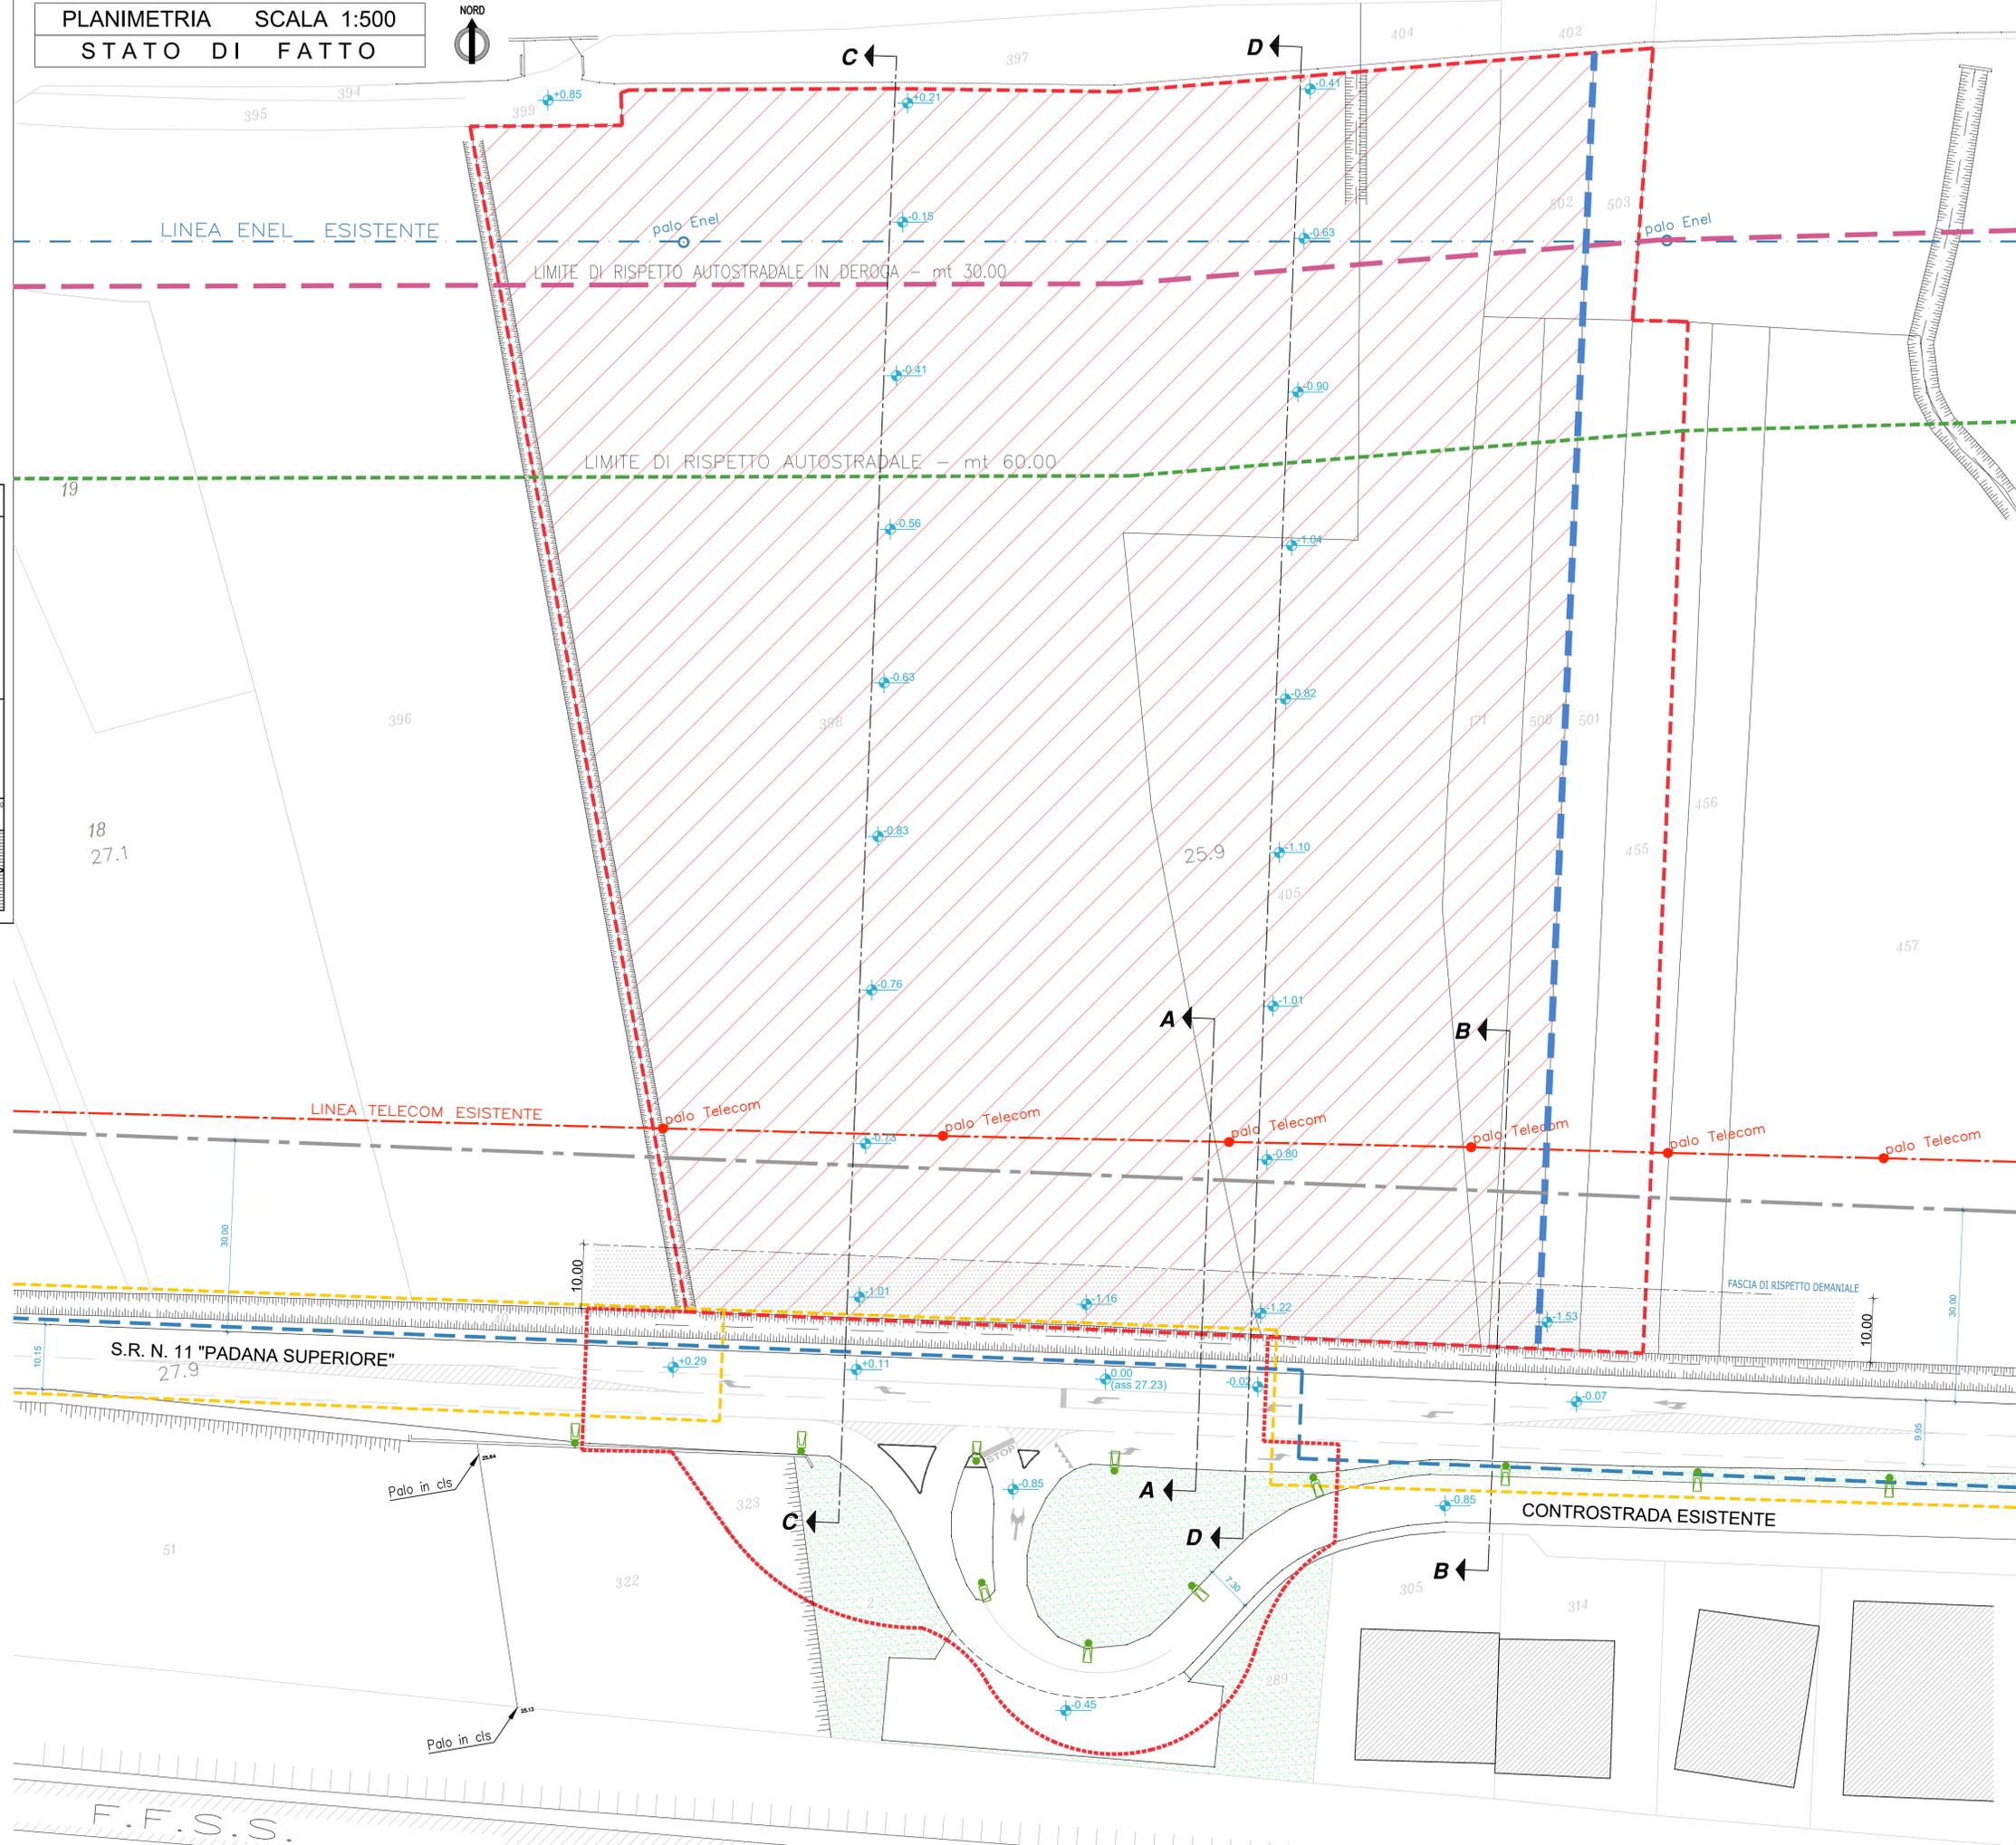

COMUNE DI COLOGNOLA AI COLLI PROVINCIA DI VERONA

ditta : **IMMOBIL TRE S.R.L. - IMMER S.R.L.**

progetto : **NUOVO P.U.A. "CA DELLA GUARDIA"  
LUNGO LA S.R. 11 IN LOC. COLOMBA**

IL PROGETTO È STATO REDATTO IN TUTTI I SUOI ATTI  
PIANTAGIONI, COSSAGGI, COSSAGGI, COSSAGGI  
dalla scrivania di  
**V E R O N A**

PER LE DITTE PROPRIETARIE

**Mazzon**  
n° 921  
sezione A  
settore architettonico  
AUTENTICATO

TAVOLA N. **2 - PLANIMETRIA ATTUALE**      DISEGNATORE : C.M.

SCALA 1:500    DATA : 16 APRILE 2021    AGG.: 27 MARZO 2023

**MAZZON MAURIZIO - ARCHITETTO -**  
VA GORIZIA, 50 - SAN BONIFACIO (VR) - tel. 045/6100041 - fax 6100562 - E-mail info@mazzonmaurizio.it

A termini di legge ci riserviamo la proprietà di questo disegno con divieto di riproduzione o di renderlo comunque noto a terzi.

DESTINAZIONE AREE	AMBITO	
	P.I. mq	PROGETTO mq
AMBITO PIANO INTERVENTI	30.000	
AMBITO PROPOSTO		33.000
AMBITO INTERVENTO PER VIABILITA' E ROTATORIA		
FASCIA DI RISPETTO ARGINALE - 10,00 mt DA CICLO CORSO D'ACQUA		
FASCIA DI RISPETTO STRADALE - mt 30,00		
LIMITE DI RISPETTO AUTOSTRADALE - mt 60,00		
LIMITE DI RISPETTO AUTOSTRADALE IN DEROGA - mt 30,00 IN BASE AL D.P.R. n. 405 DEL 16/12/92 ART.26 DA COMUNICARE ALLA SOCIETA' AUTOSTRADALE		
LINEA AEREA ENEL - ESISTENTE		
LINEA AEREA TELECOM - ESISTENTE		
RETE GAS - ESISTENTE		
RETE ACQUEDOTTO - ESISTENTE		
ILLUMINAZIONE PUBBLICA ESISTENTE		