COMUNE DI COLOGNOLA AI COLLI — PROVINCIA DI VERONA

ditta : **IMMOBIL TRE S.R.L. - IMMER S.R.L.**

progetto : **NUOVO P.U.A. "CA DELLA GUARDIA"**
LUNGO LA S.R. 11 IN LOC. COLOMBA

IL PROGETTISTA — PER LE DITTE PROPRIETARIE

TAVOLA N. **14 - PARTICOLARI COSTRUTTIVI**

SCALA 1:50 | DATA : 25 LUGLIO 2023 | AGG.: | DISEGNATORE : C.M.

MAZZON MAURIZIO – ARCHITETTO –
VIA GORGA, 50 – SAN BONIFACIO (VR) – tel. 045/6100241 – fax 6100562 – E-mail info@mazzonmaurizio.it

A termini di legge vi riserviamo la proprietà di questo disegno con divieto di riproduzione e di renderne comunque noto il tenore.

1 DETTAGLIO SCARICO FOSSO ESISTENTE - PIANTA -

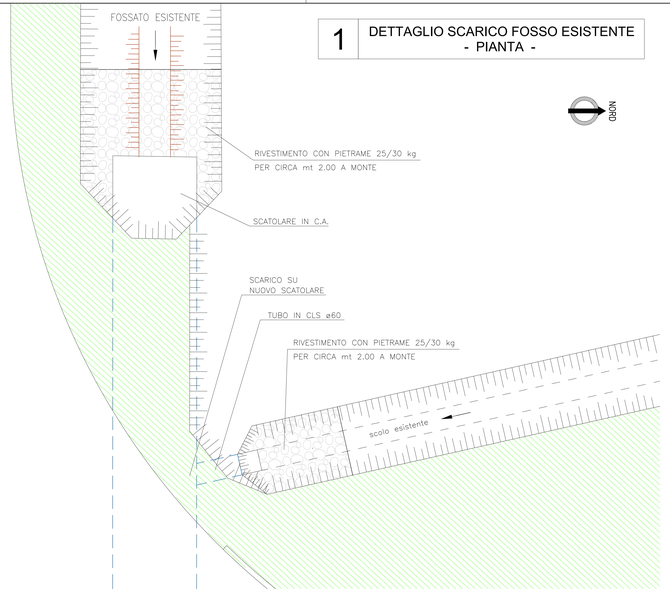

2 DETTAGLIO SCOLO INTERNO ALLA ROTATORIA - SEZIONE -

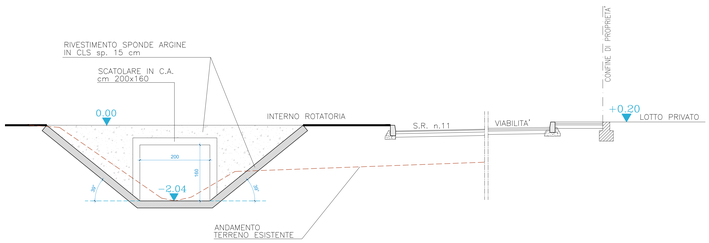

4 DETTAGLIO POZZETTO REGOLATORE - PIANTA -

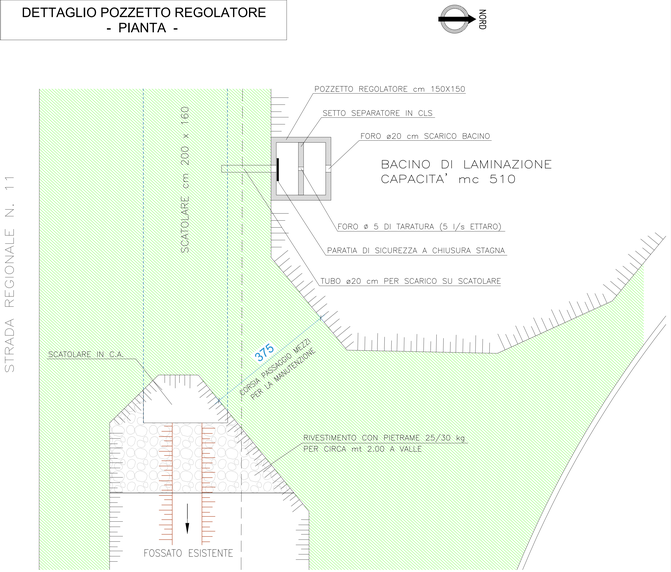

1 DETTAGLIO SCARICO FOSSO ESISTENTE - SEZIONE -

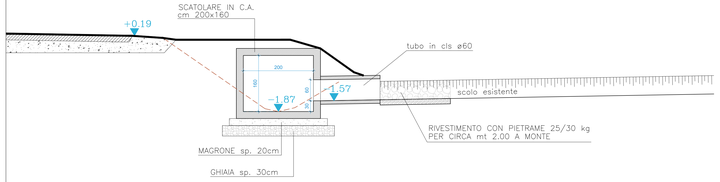

3 DETTAGLIO SCARICO LOTTI (PREDISPOSIZIONE) - SEZIONE -

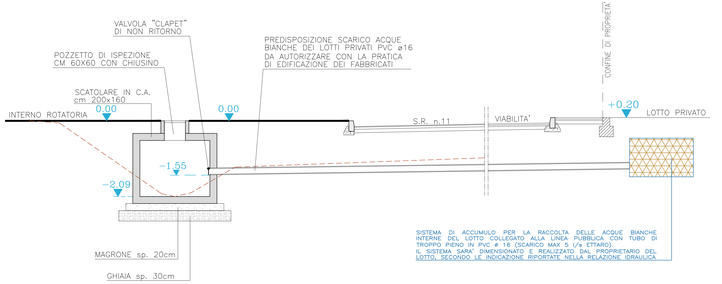
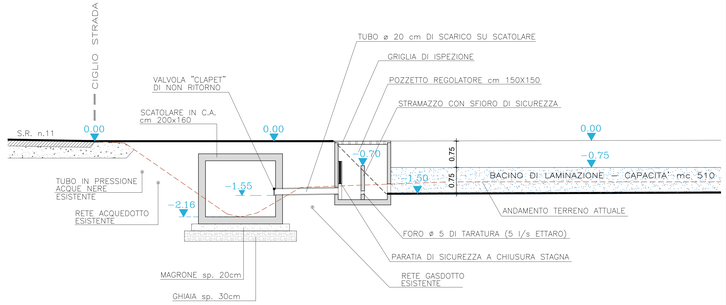
4 DETTAGLIO POZZETTO REGOLATORE - SEZIONE -