COMUNE DI COLOGNOLA AI COLLI

PROVINCIA DI VERONA

PIANO DI RECUPERO DENOMINATO "GARGANELLI"

PER LA RISTRUTTURAZIONE EDILIZIA CON AMPLIAMENTO E RIORDINO PROSPETTICO DELL'UNITA' ABITATIVA SITUATA IN LOCALITA' "MONTE", IN VIA TRAMIGNA, n. 3, DI PROPRIETA' DEL SIG. SORIATO STEFANO

Data: 09.04.2013

Tavola: N.3

PLANIMETRIA INFRASTRUTTURE A RETE ESISTENTI

Il Progettista:
Dott. Arch. Renato Molinarolo

Il Direttore Lavori:
Geom. Castagna Luca

I Proprietari:
Soriato Stefano
Soriato Luca
Soriato Giancarlo
Molinarolo Laura Paola
Picotti Luigi
Picotti Susanna

PLANIMETRIA RETE IDRICA
scala 1:500

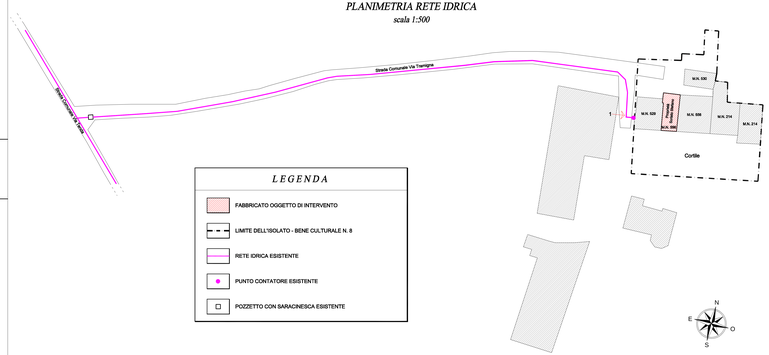

LEGENDA

- FABBRICATO OGGETTO DI INTERVENTO
- LIMITE DELL'ISOLATO - BENE CULTURALE N. 8
- RETE IDRICA ESISTENTE
- PUNTO CONTATORE ESISTENTE
- POZZETTO CON SARACINESCA ESISTENTE

PLANIMETRIA RETE TELECOM
scala 1:500

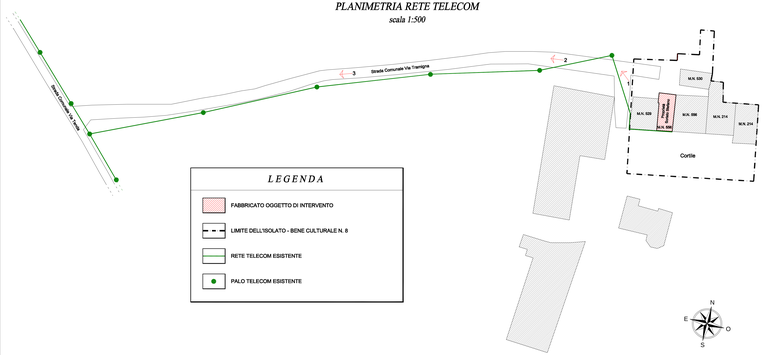

LEGENDA

- FABBRICATO OGGETTO DI INTERVENTO
- LIMITE DELL'ISOLATO - BENE CULTURALE N. 8
- RETE TELECOM ESISTENTE
- PALO TELECOM ESISTENTE

DOCUMENTAZIONE FOTOGRAFICA RETE ENEL ESISTENTE

CONO OTTICO N. 1: RETE ENEL

CONO OTTICO N. 2: RETE ENEL

DOCUMENTAZIONE FOTOGRAFICA RETE GAS-METANO E IDRICA ESISTENTI

CONO OTTICO N. 1: RETE GAS-METANO E IDRICA

PLANIMETRIA RETE GAS-METANO
scala 1:500

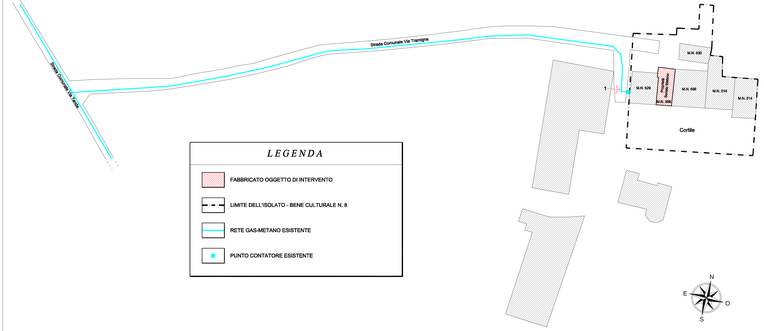

LEGENDA

- FABBRICATO OGGETTO DI INTERVENTO
- LIMITE DELL'ISOLATO - BENE CULTURALE N. 8
- RETE GAS-METANO ESISTENTE
- PUNTO CONTATORE ESISTENTE

PLANIMETRIA RETE ENEL
scala 1:500

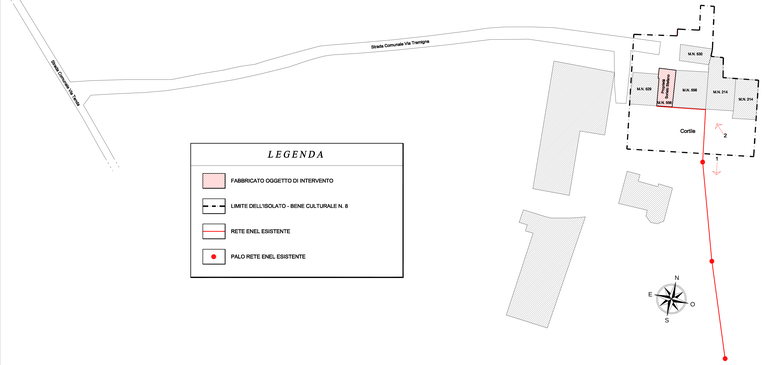

LEGENDA

- FABBRICATO OGGETTO DI INTERVENTO
- LIMITE DELL'ISOLATO - BENE CULTURALE N. 8
- RETE ENEL ESISTENTE
- PALO RETE ENEL ESISTENTE

DOCUMENTAZIONE FOTOGRAFICA RETE TELECOM ESISTENTE

CONO OTTICO N. 1: RETE TELECOM

CONO OTTICO N. 2: RETE TELECOM

CONO OTTICO N. 3: RETE TELECOM