



COMUNE DI COLOGNOLA AI COLLI
Provincia di Verona


Variante n. 6 al Piano degli Interventi relativa
alla realizzazione di un tratto di strada
Comunale traversa di via Ceriani

Tavola grafica n. 2 di 2
Stralcio Piano degli Interventi - stato di
variante - scala 1:2000

Responsabile del Procedimento
Il Vicario del Responsabile del
Settore Servizi Tecnici 1 -
Edilizia Privata ed Urbanistica
Geom. Giambattista Pozza
F.TO Giambattista Pozza

Sindaco
Cav. Alberto Martelletto
F.TO Alberto Martelletto

Progettista
Ufficio Tecnico Comunale
Corradini Arch. Laura
F.TO Laura Corradini

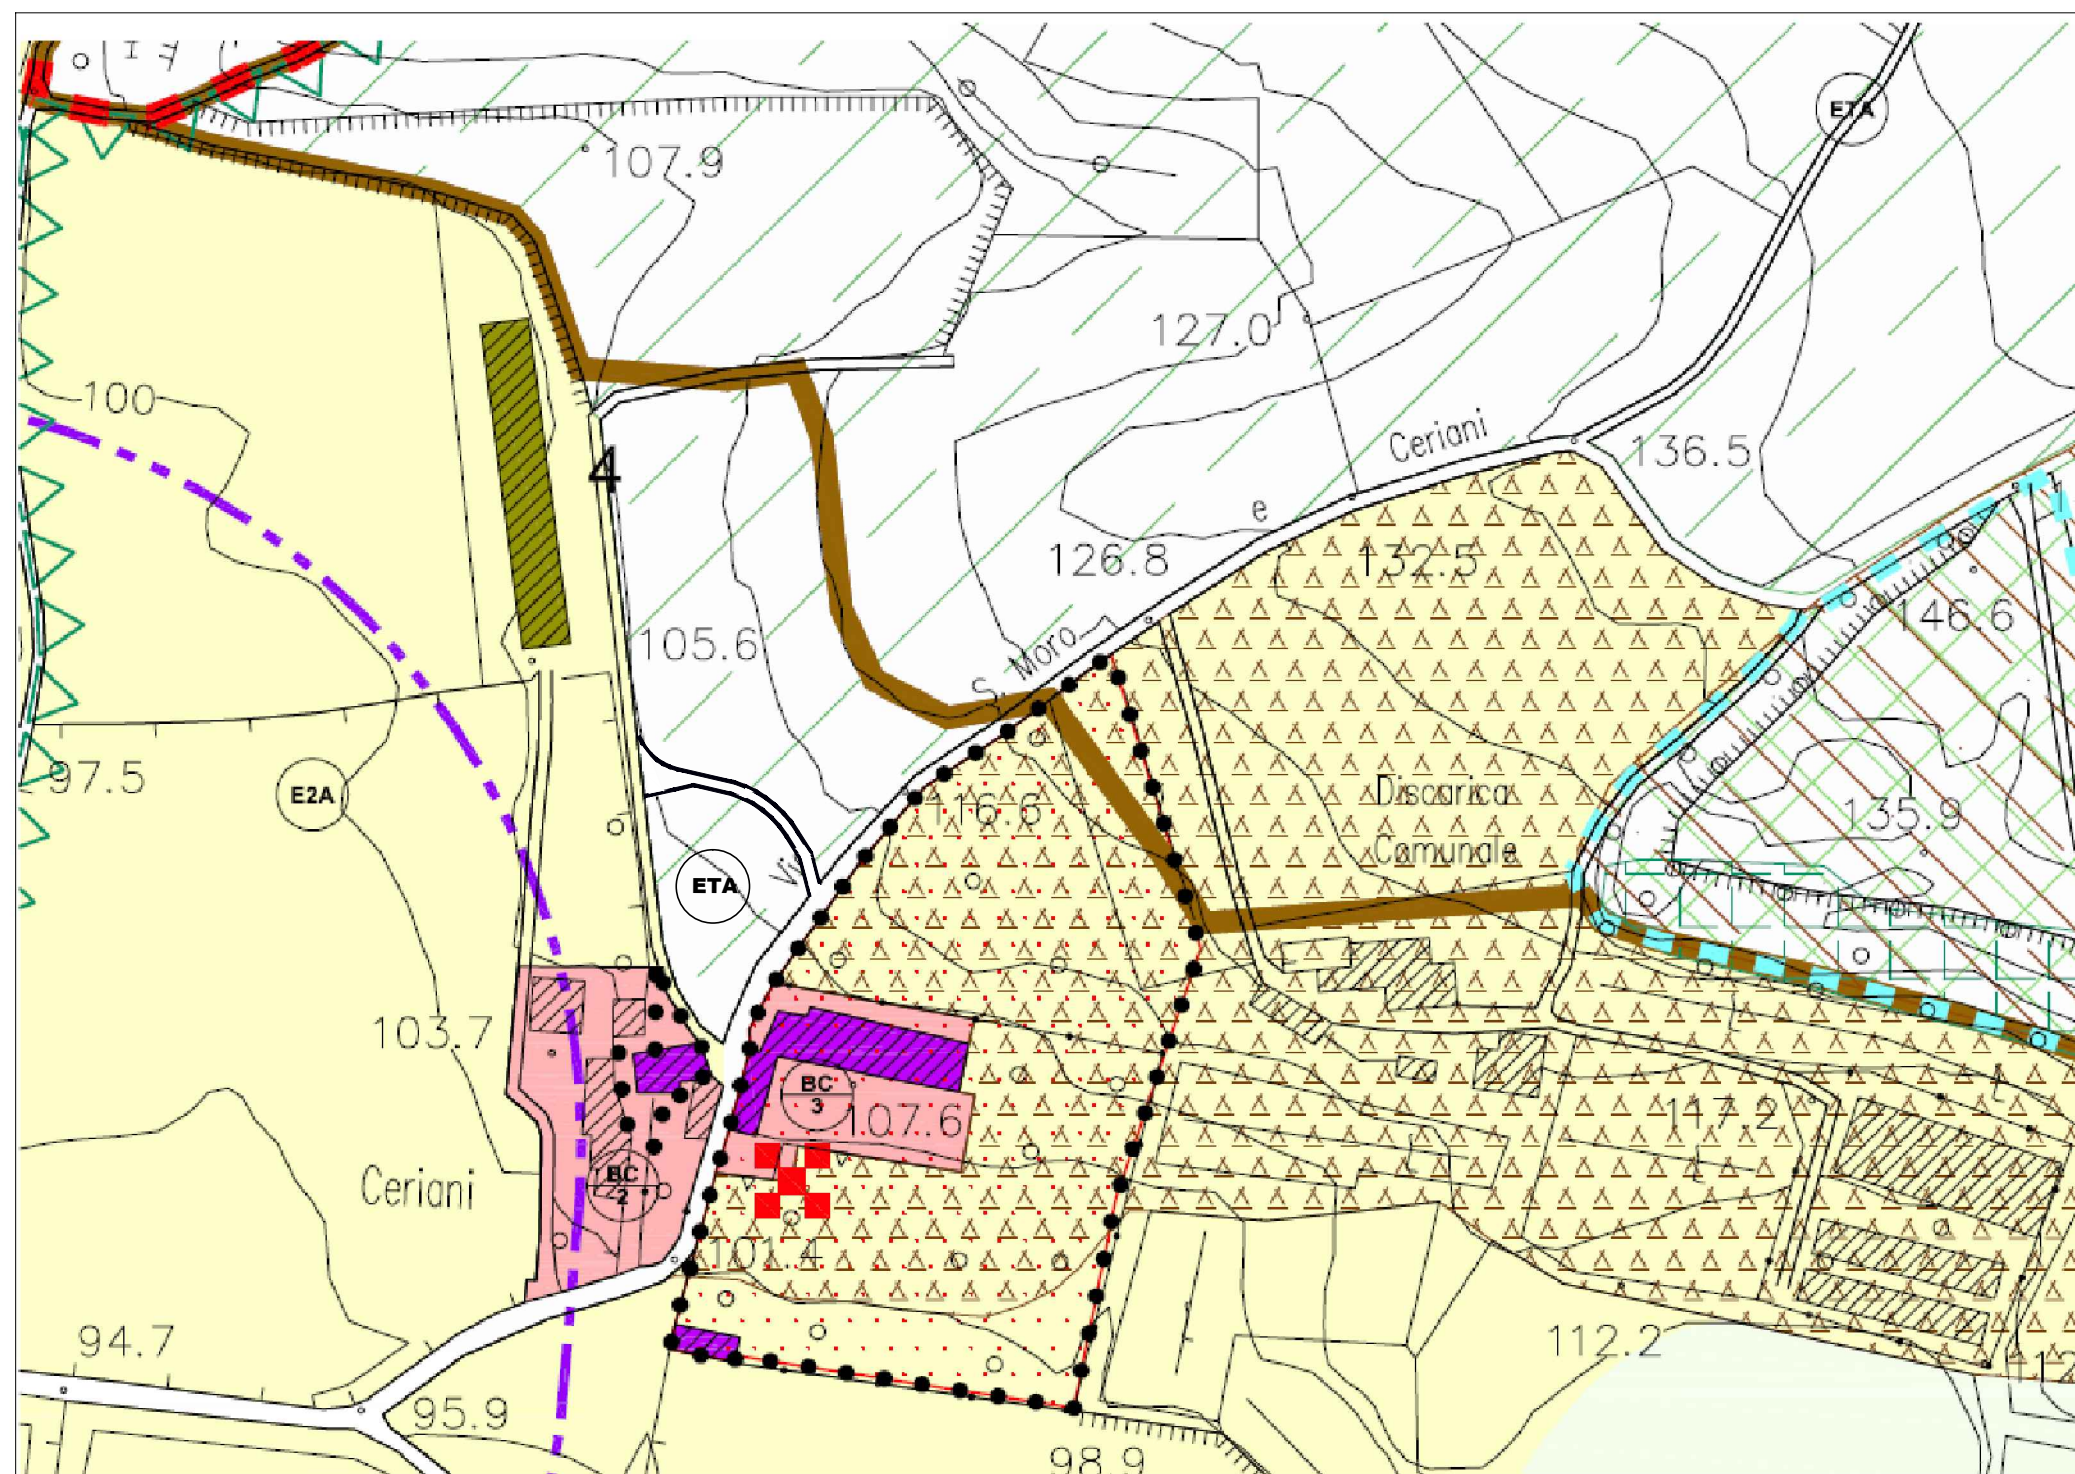

LEGENDA DI VARIANTE
—— = strada di piano