

COMUNE DI COLOGNOLA AI COLLI
Provincia di Verona

VAR n. 8 al PI
art. 17 L.R. 11/2004

Tavola

Scala

ELABORATI GRAFICI

sc. 1:2000

Progettazione - Quadro Conoscitivo

**STUDIO DI
PIANIFICAZIONE TERRITORIALE E
PROGETTAZIONE URBANISTICA**
arch. DANIEL MANTOVANI
collaboratori
arch. Andrea Mantovani
pian. terr. Katia Brunelli
arch. iunior Valentina Mantovani
arch. Mattia Filippini

Compatibilità Idraulica

Responsabile del Procedimento

geom. Giancarlo Zenaro

Sindaco

Alberto Martelletto


Progettista



arch. Daniel Mantovani


P.I. approvato con D.C.C. n. 47 del 29 dicembre 2009
Progettazione arch. Valentino Gomitolo

aprile 2016

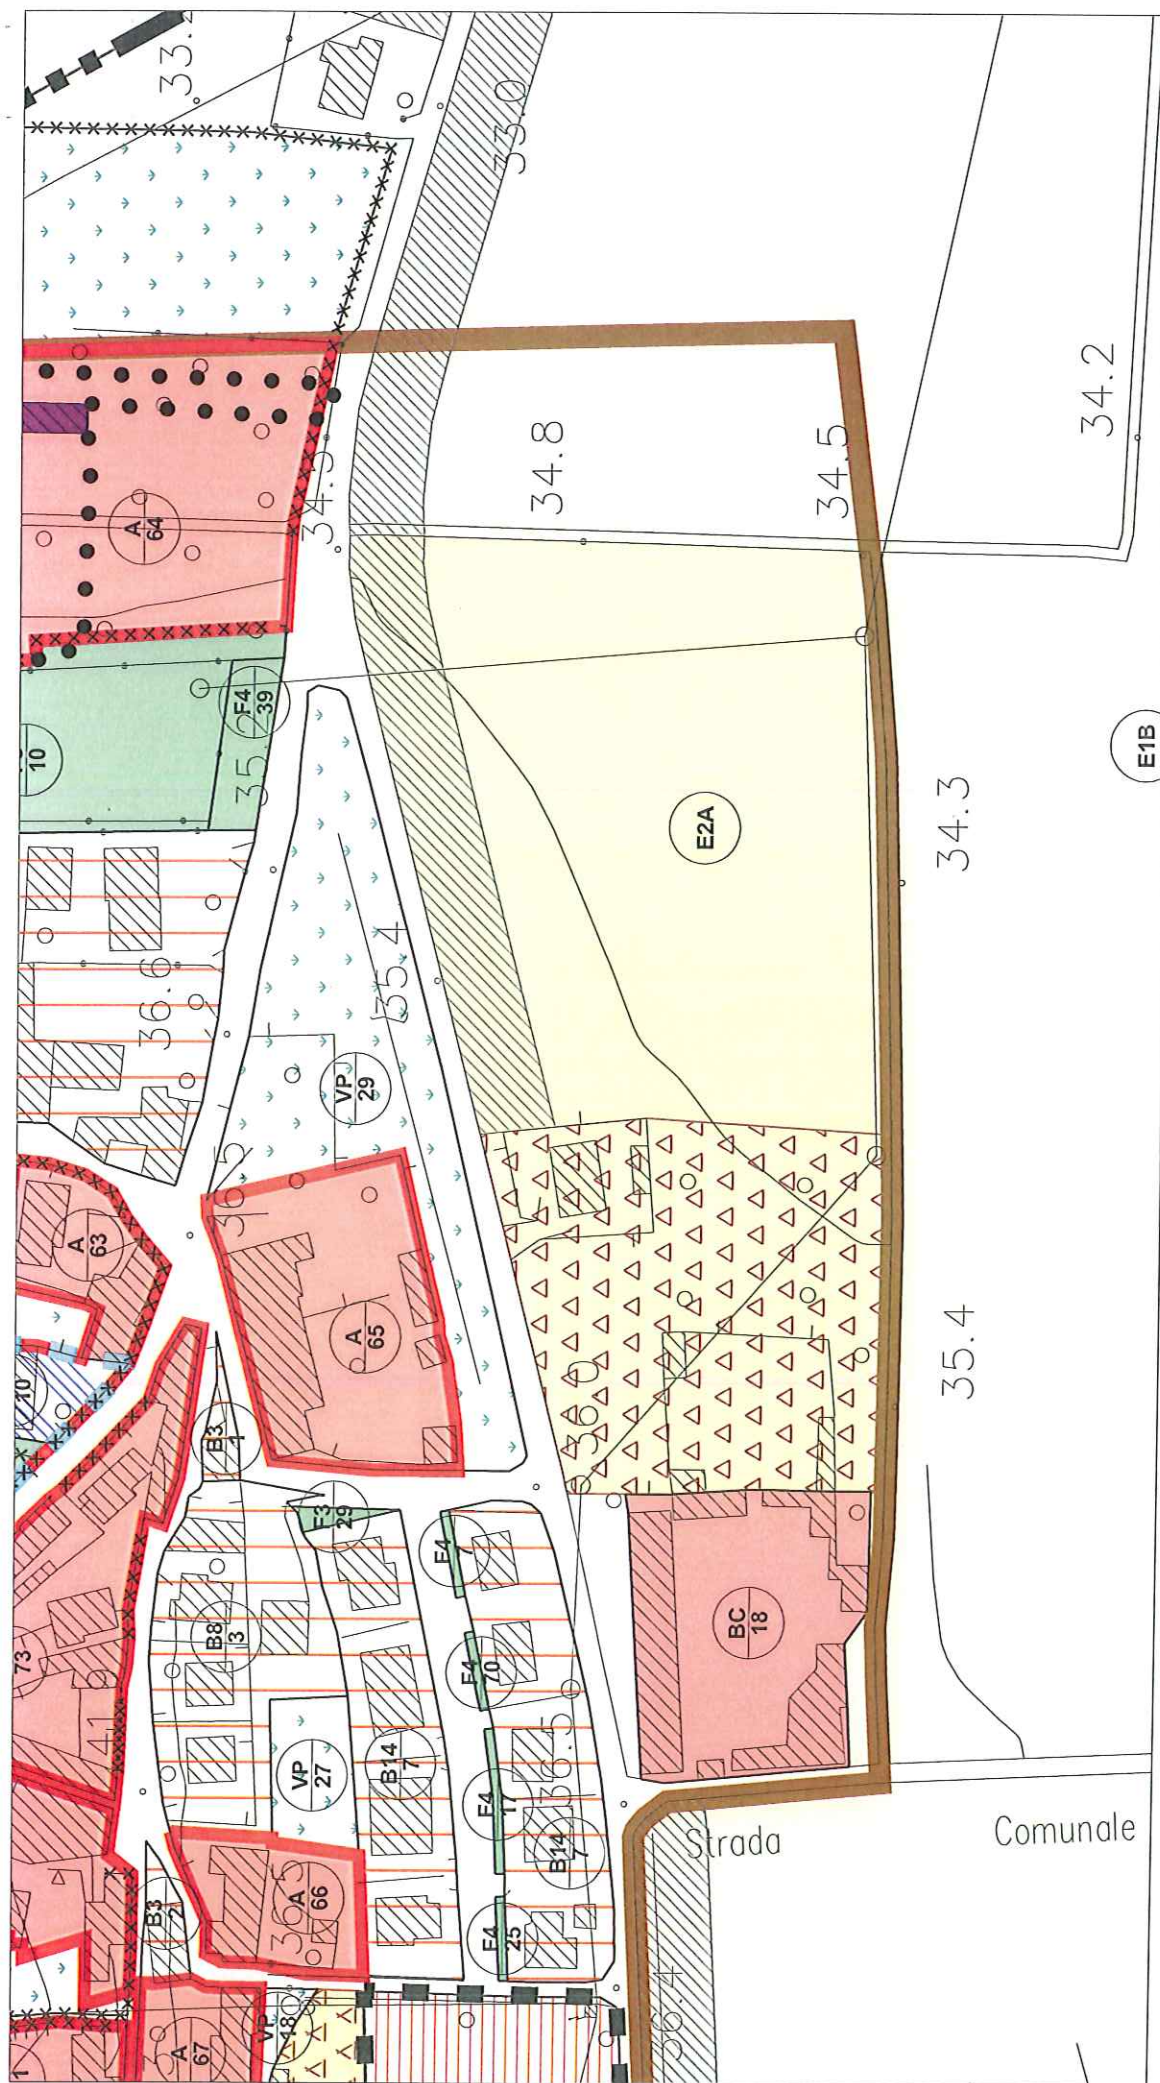


STATO VARIANTE - Richiesta n.3 - sc. 1:2000

A.T.O. 7/B - SAN VITTORE

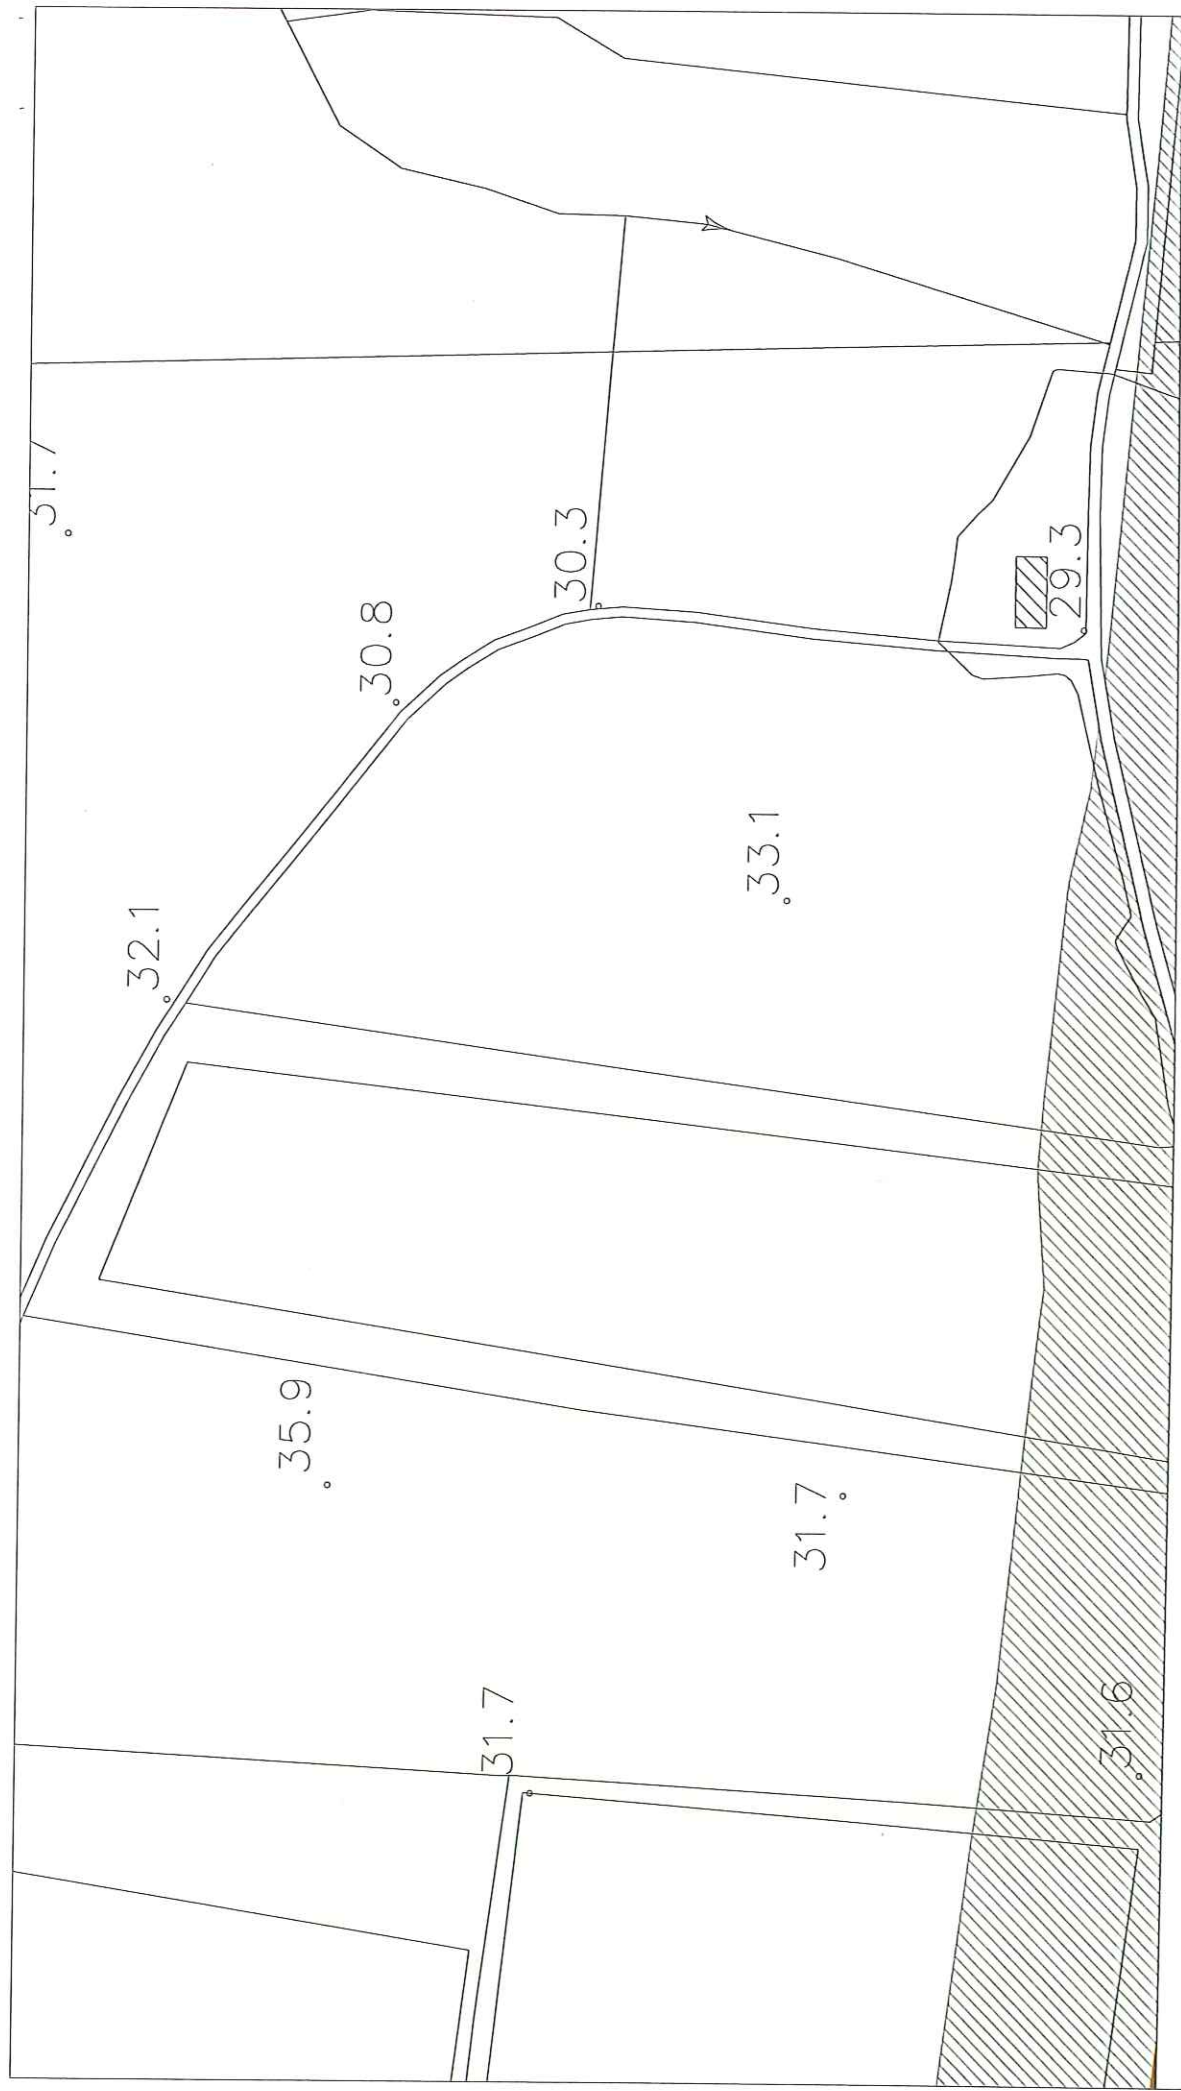


STATO VIGENTE - Richiesta n.4 - sc. 1:2000

A.T.O. 3/B - PEDECOLLINARE ORIENTALE

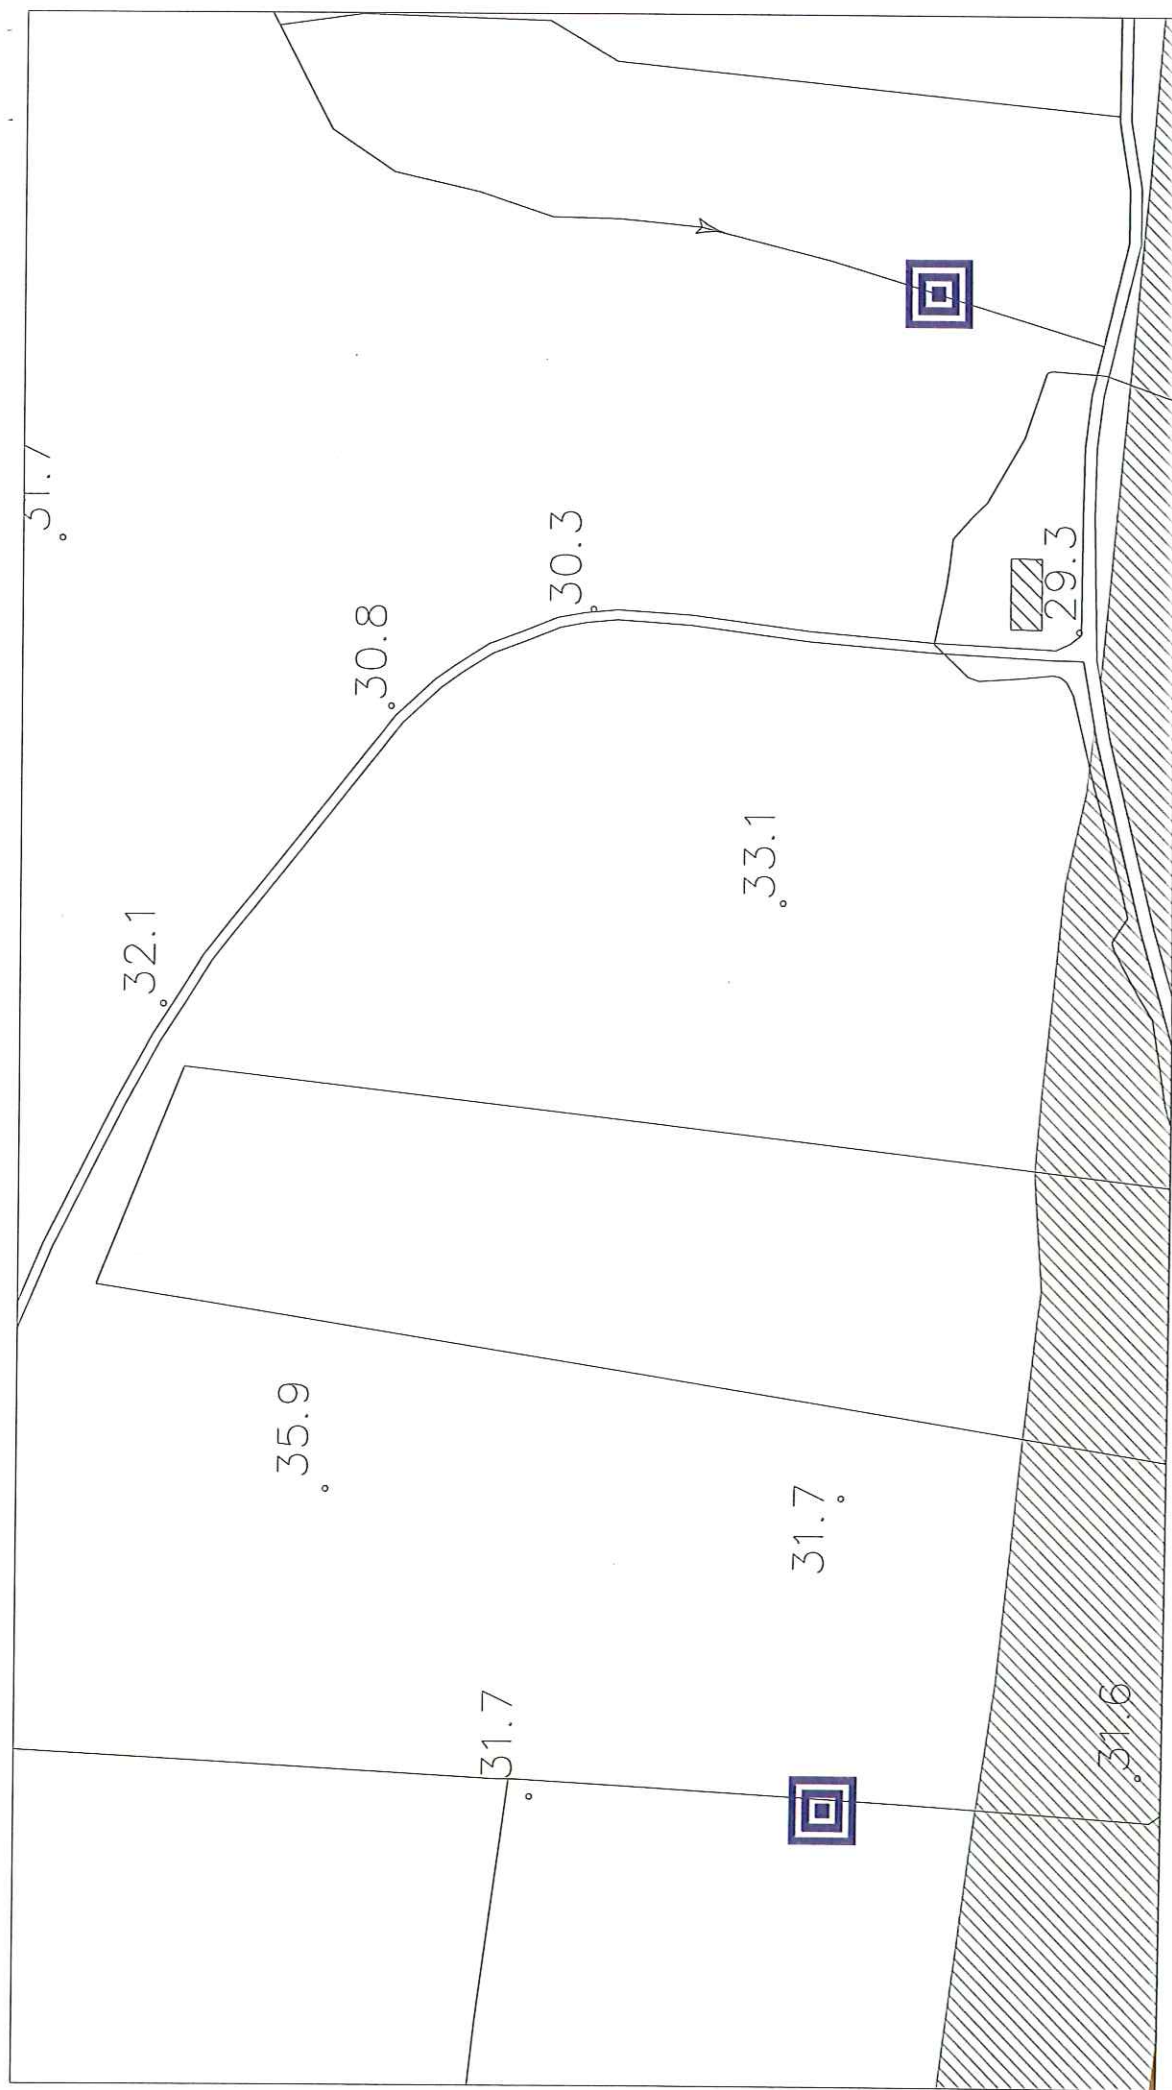


STATO VARIANTE - Richiesta n.4 - sc. 1:2000

A.T.O. 3/B - PEDECOLLINARE ORIENTALE

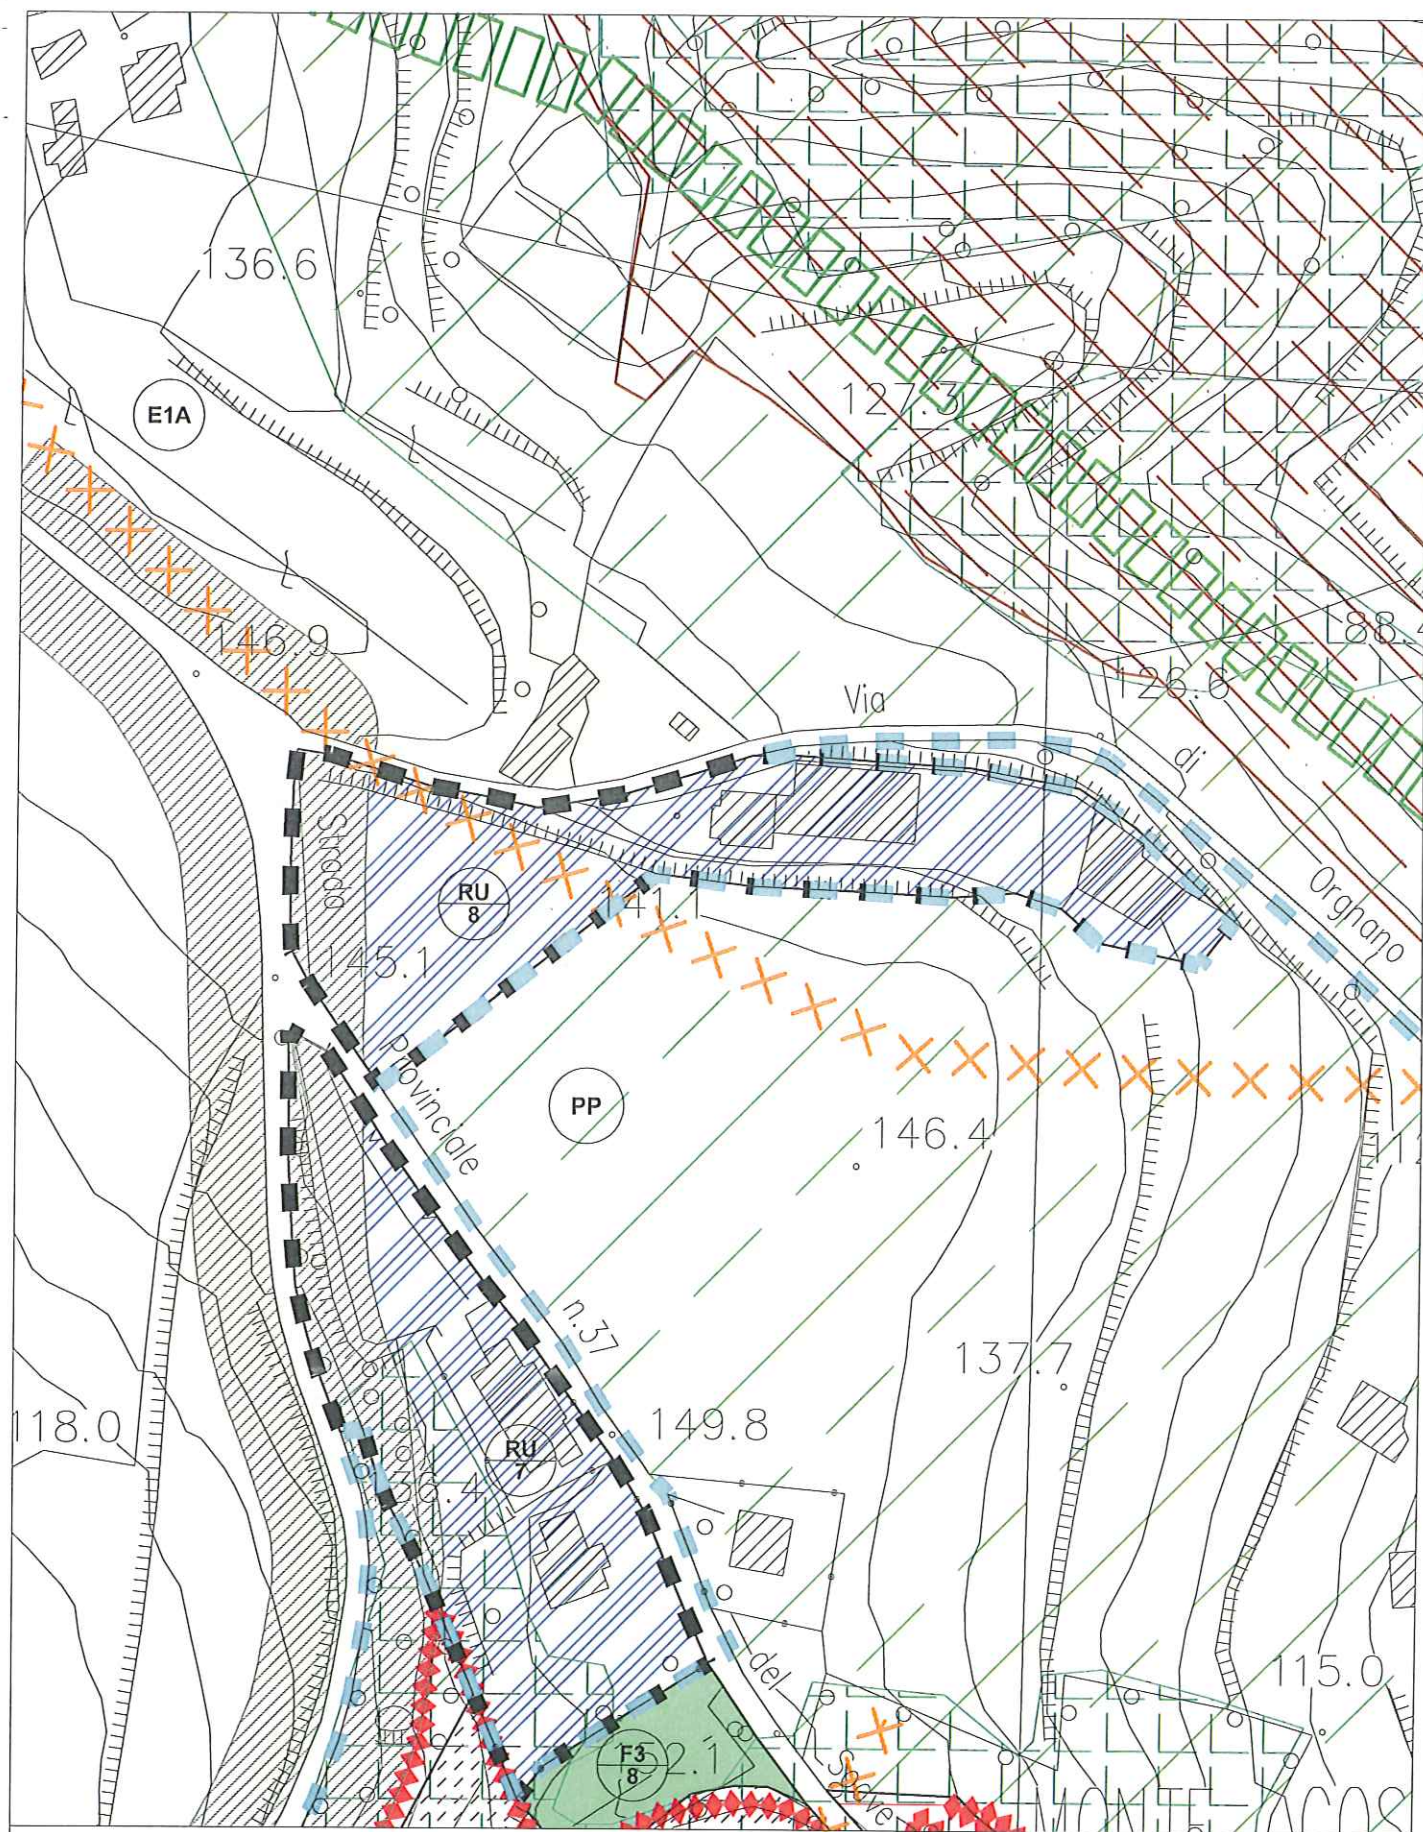


STATO VIGENTE - Richiesta n.8 - sc. 1:2000

A.T.O. 1/B - COLLINARE MONTE

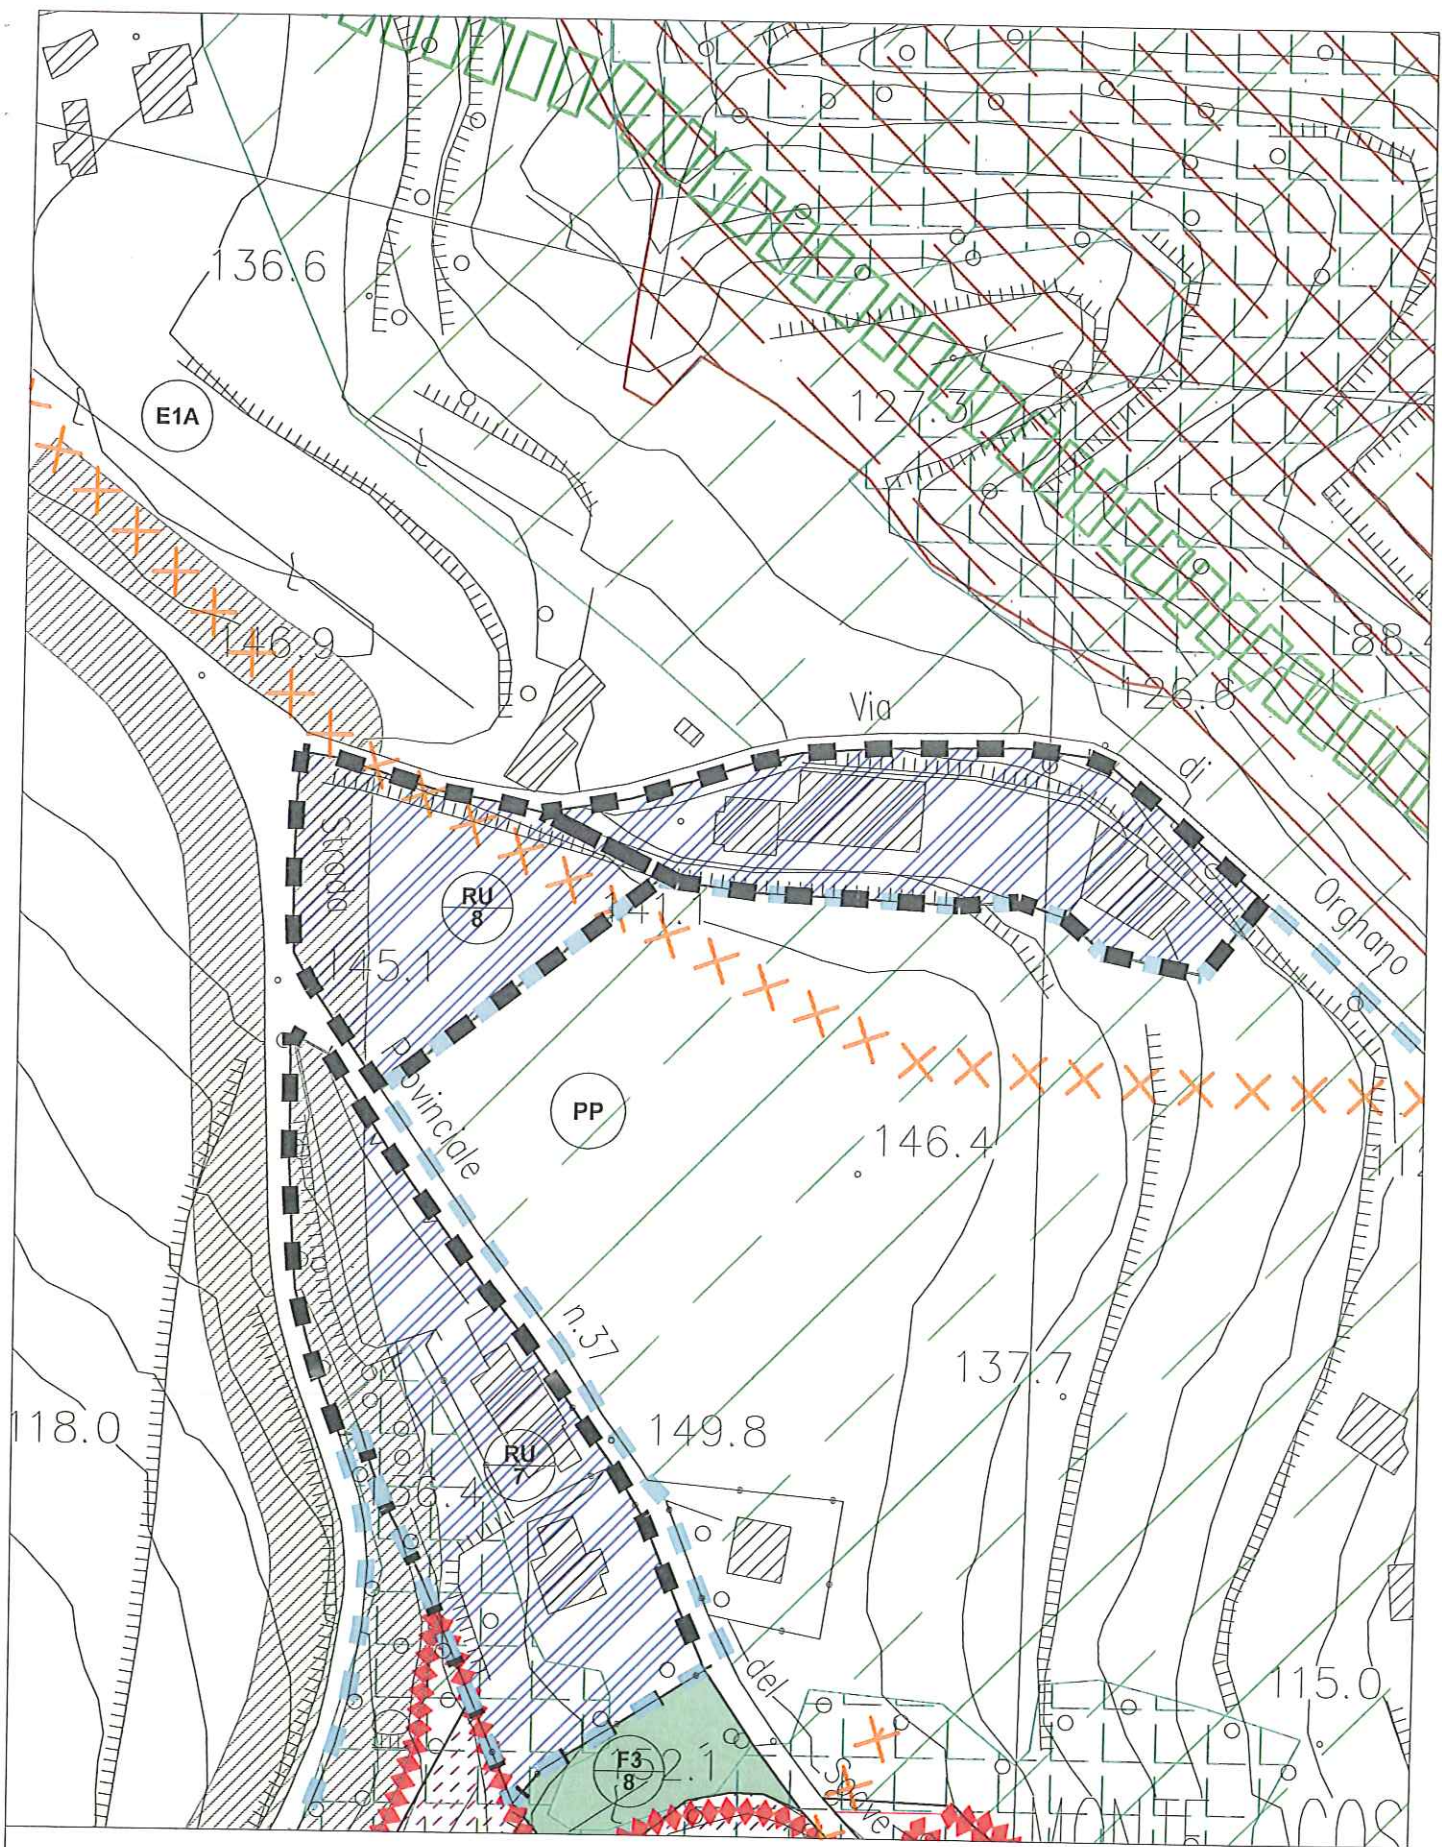


STATO VARIANTE - Richiesta n.8 - sc. 1:2000

A.T.O. 1/B - COLLINARE MONTE

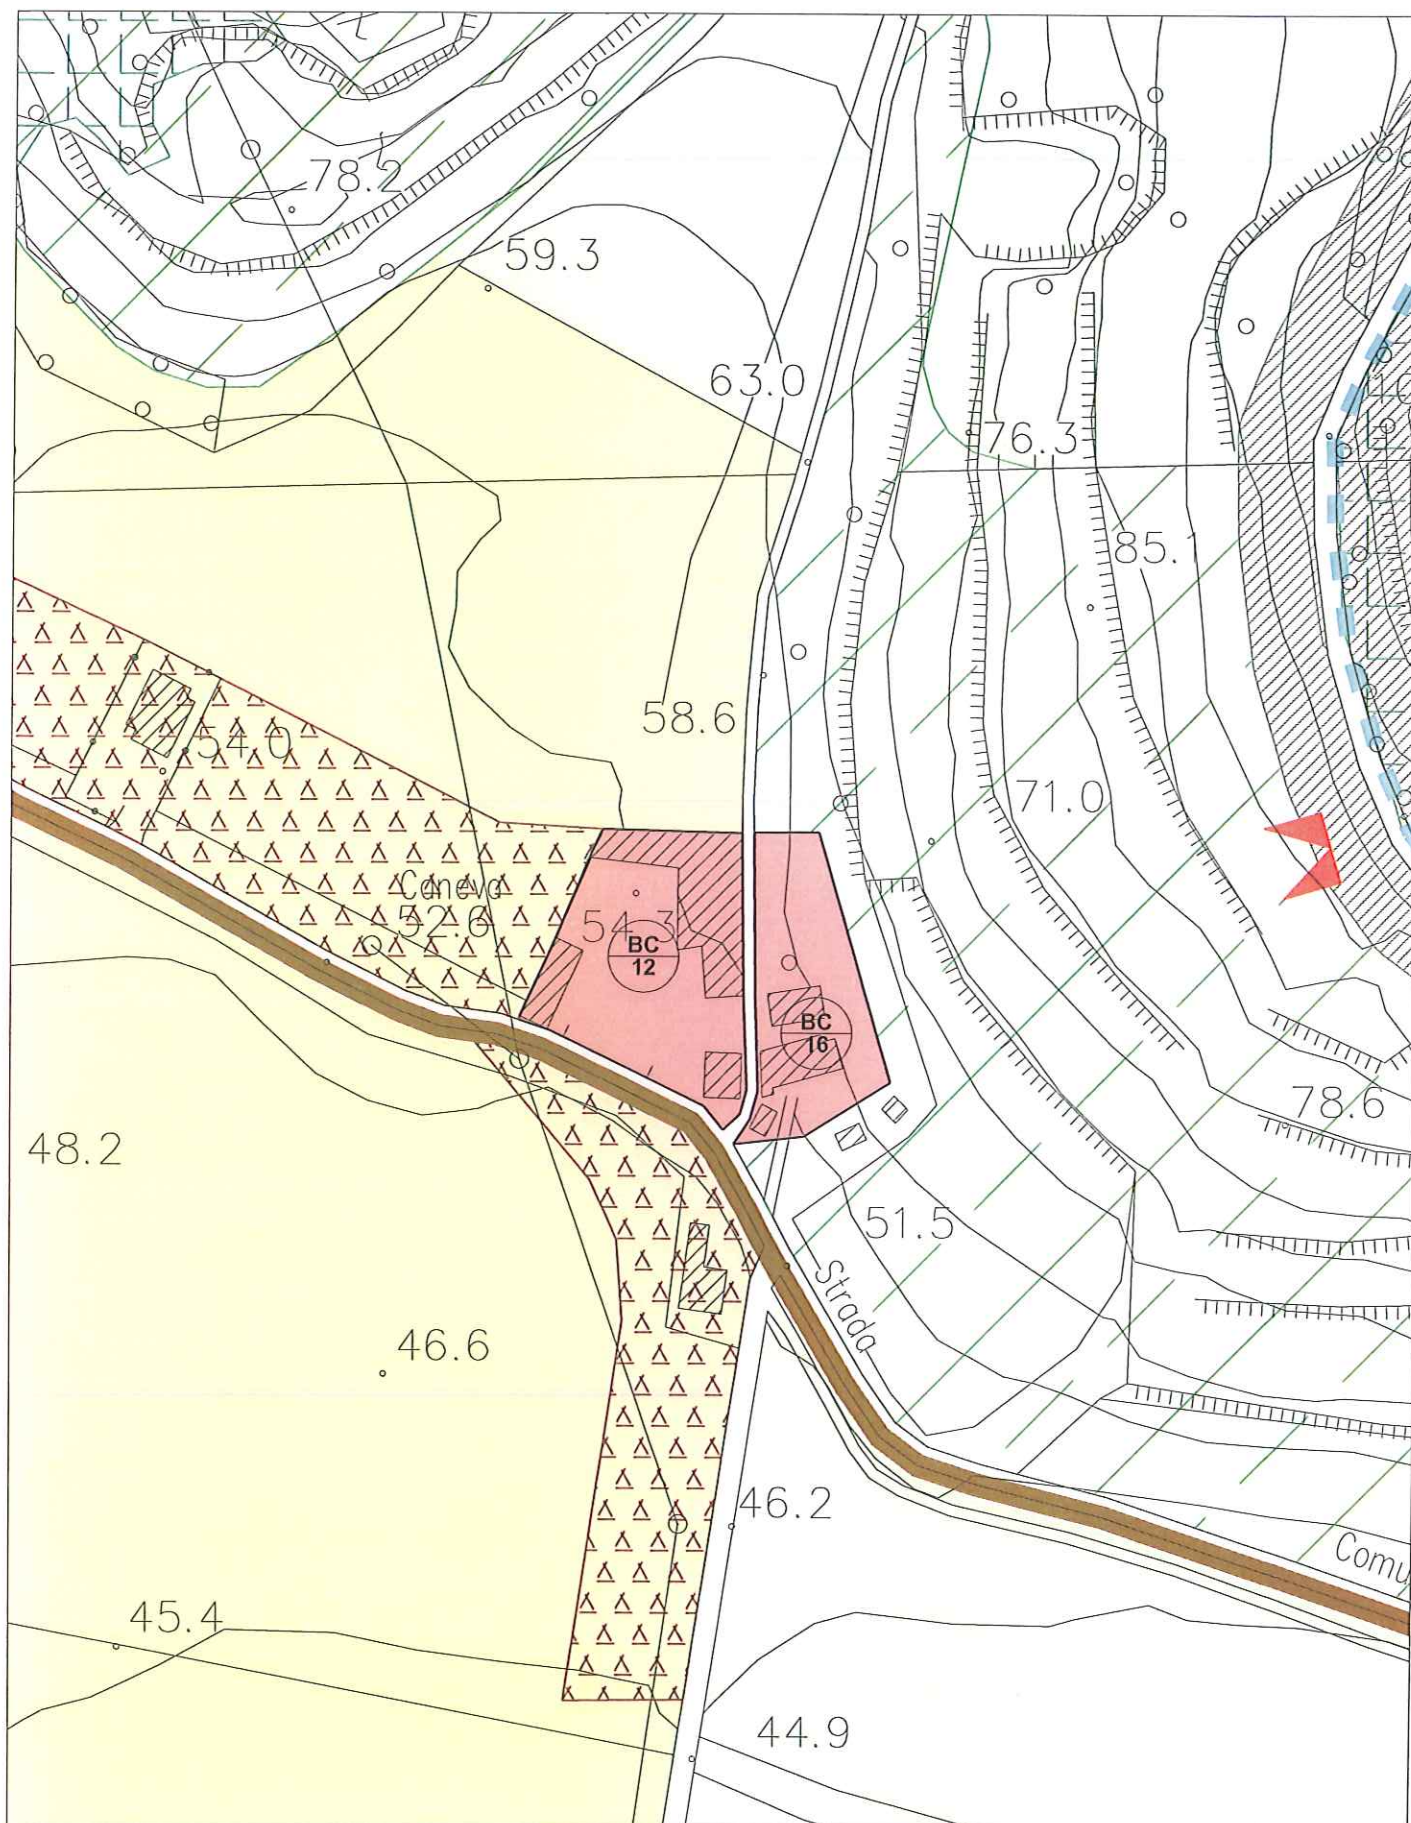

STATO VIGENTE - Richiesta n.12 - sc. 1:2000

A.T.O. 1/B - COLLINARE MONTE

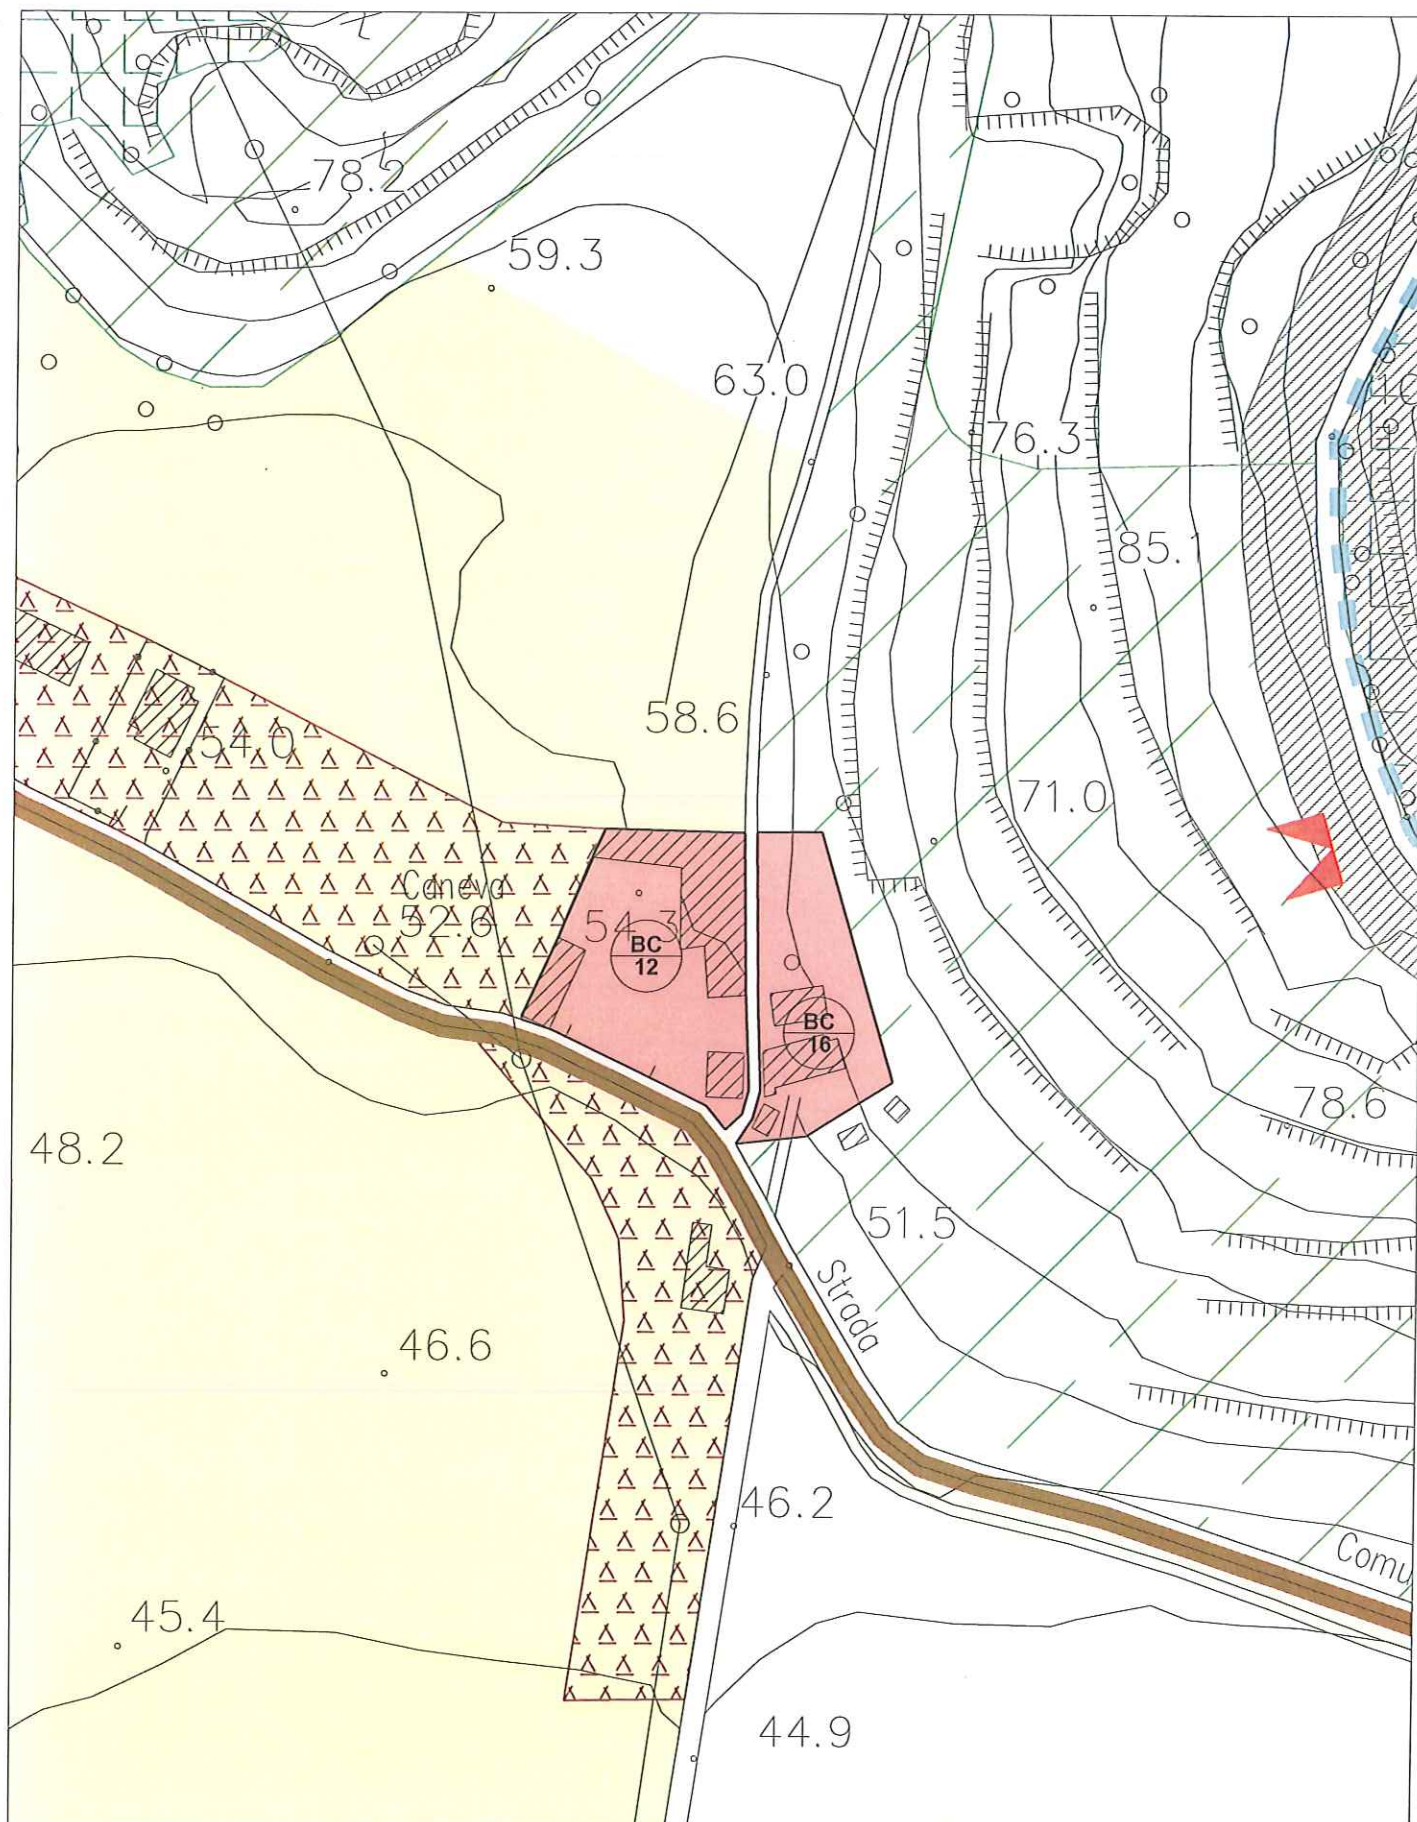


STATO VARIANTE - Richiesta n.12 - sc. 1:2000
A.T.O. 1/B - COLLINARE MONTE




STATO VIGENTE - Richiesta n.14 - sc. 1:2000

A.T.O. 4/B - PIANURA OCCIDENTALE

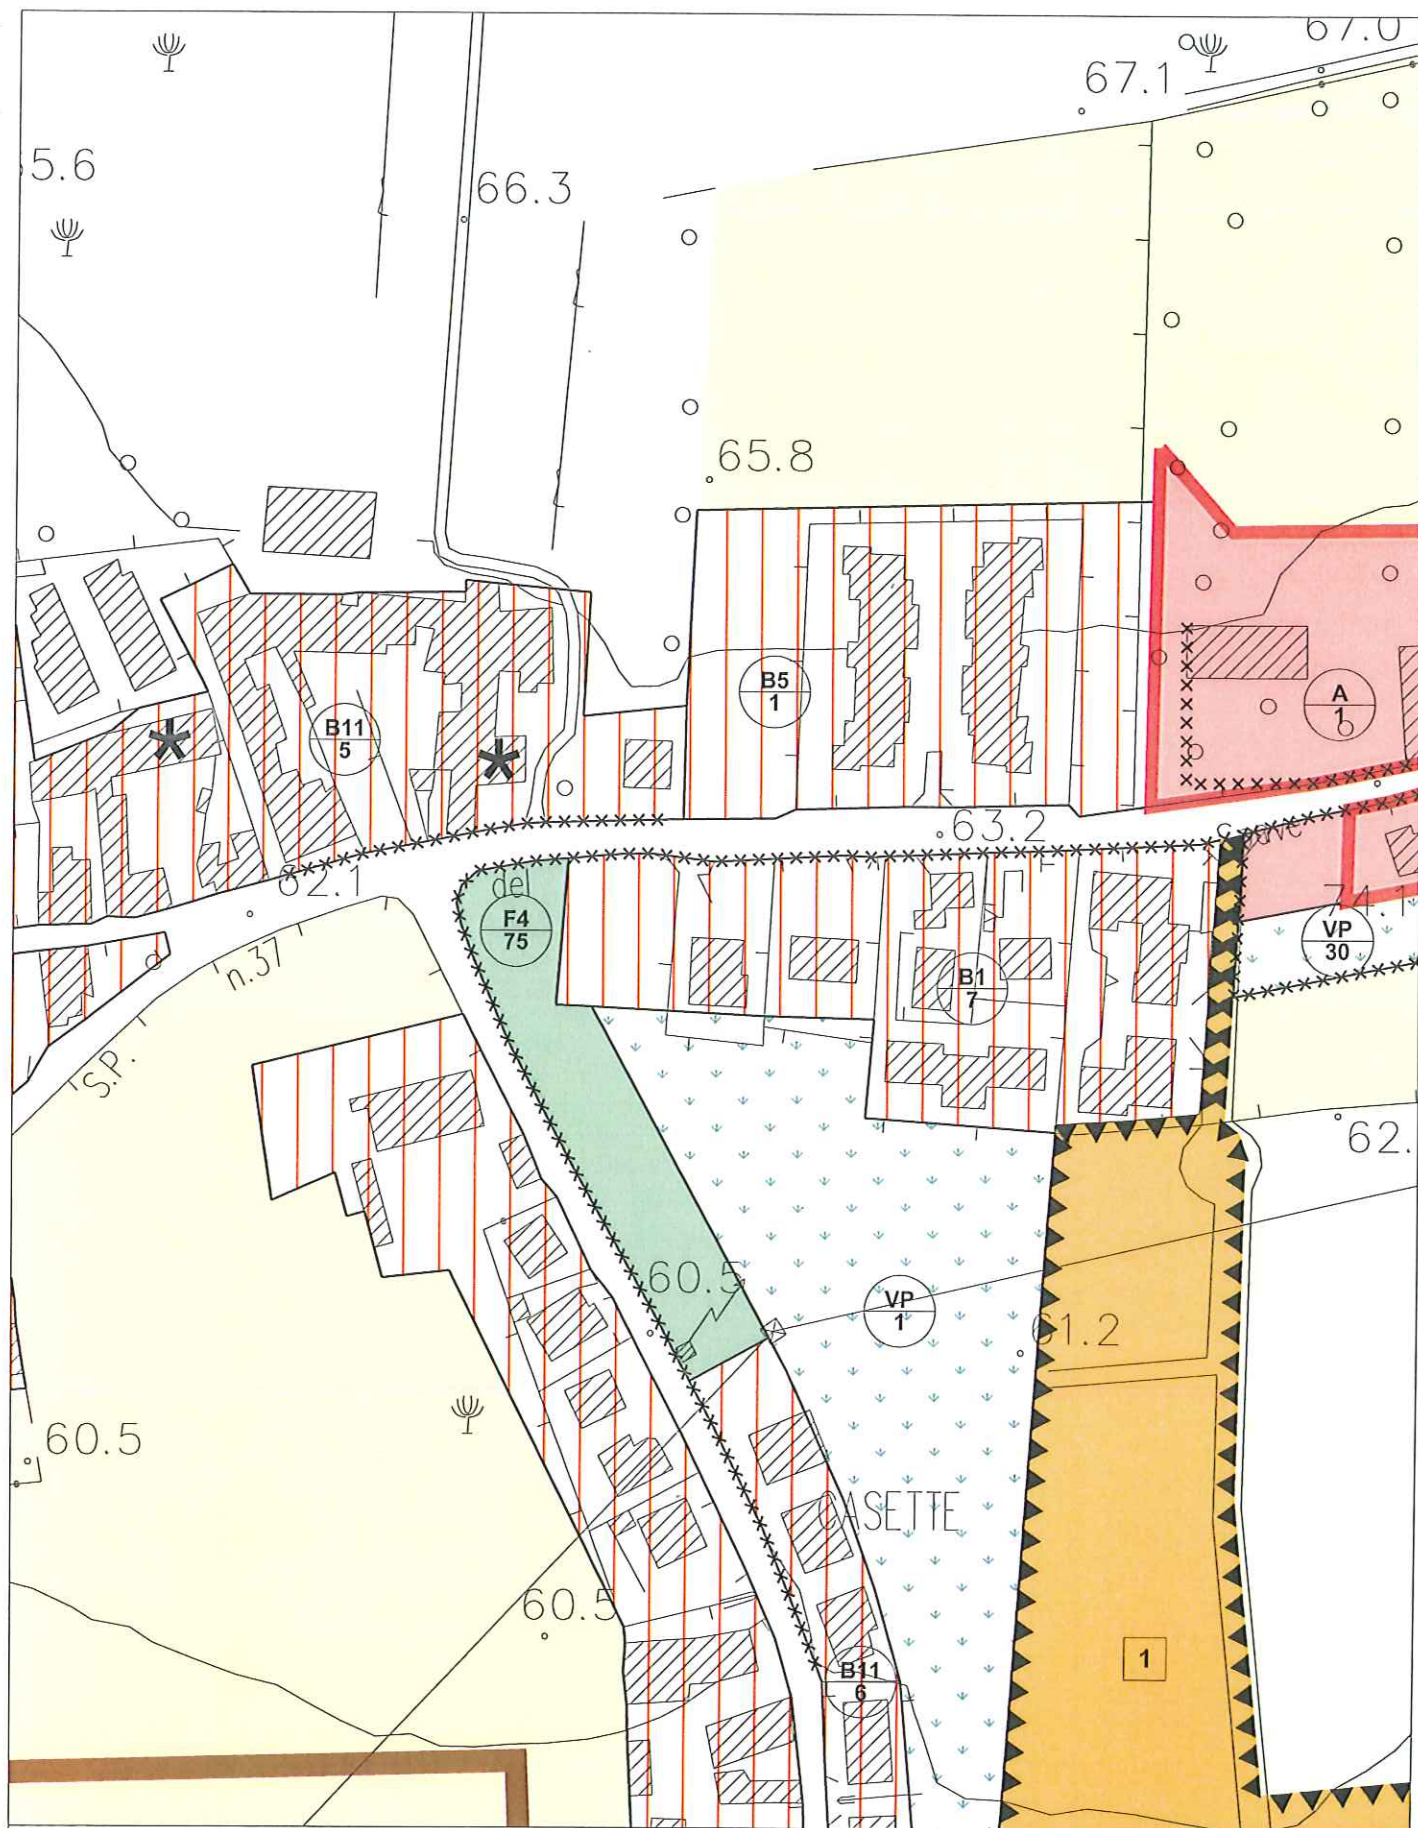


STATO VARIANTE - Richiesta n.14 - sc. 1:2000

A.T.O. 4/B - PIANURA OCCIDENTALE

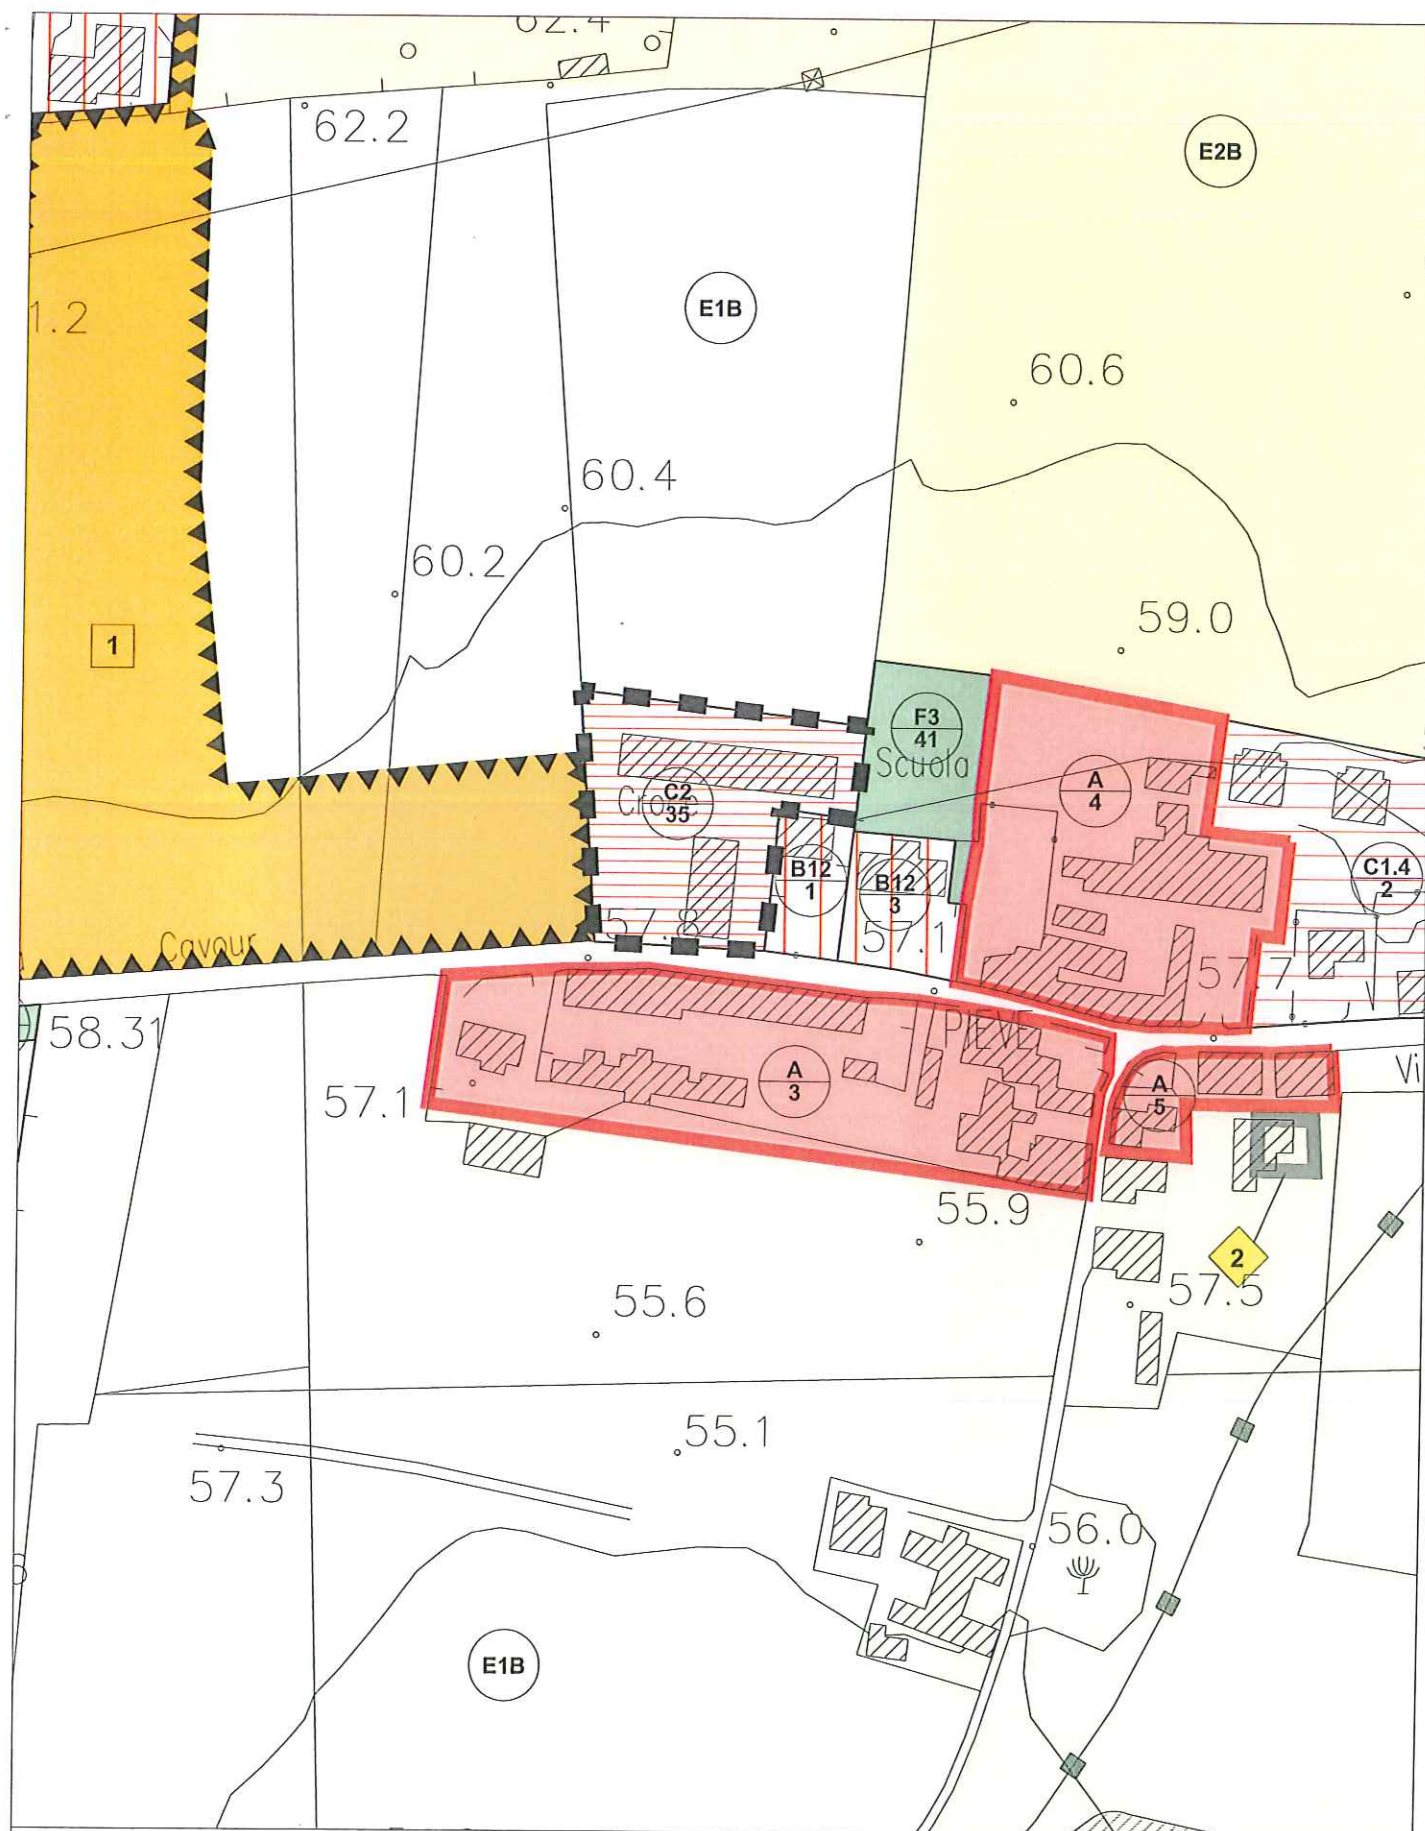


STATO VIGENTE - Richiesta n.17 - sc. 1:2000


A.T.O. 4/B - PIANURA OCCIDENTALE

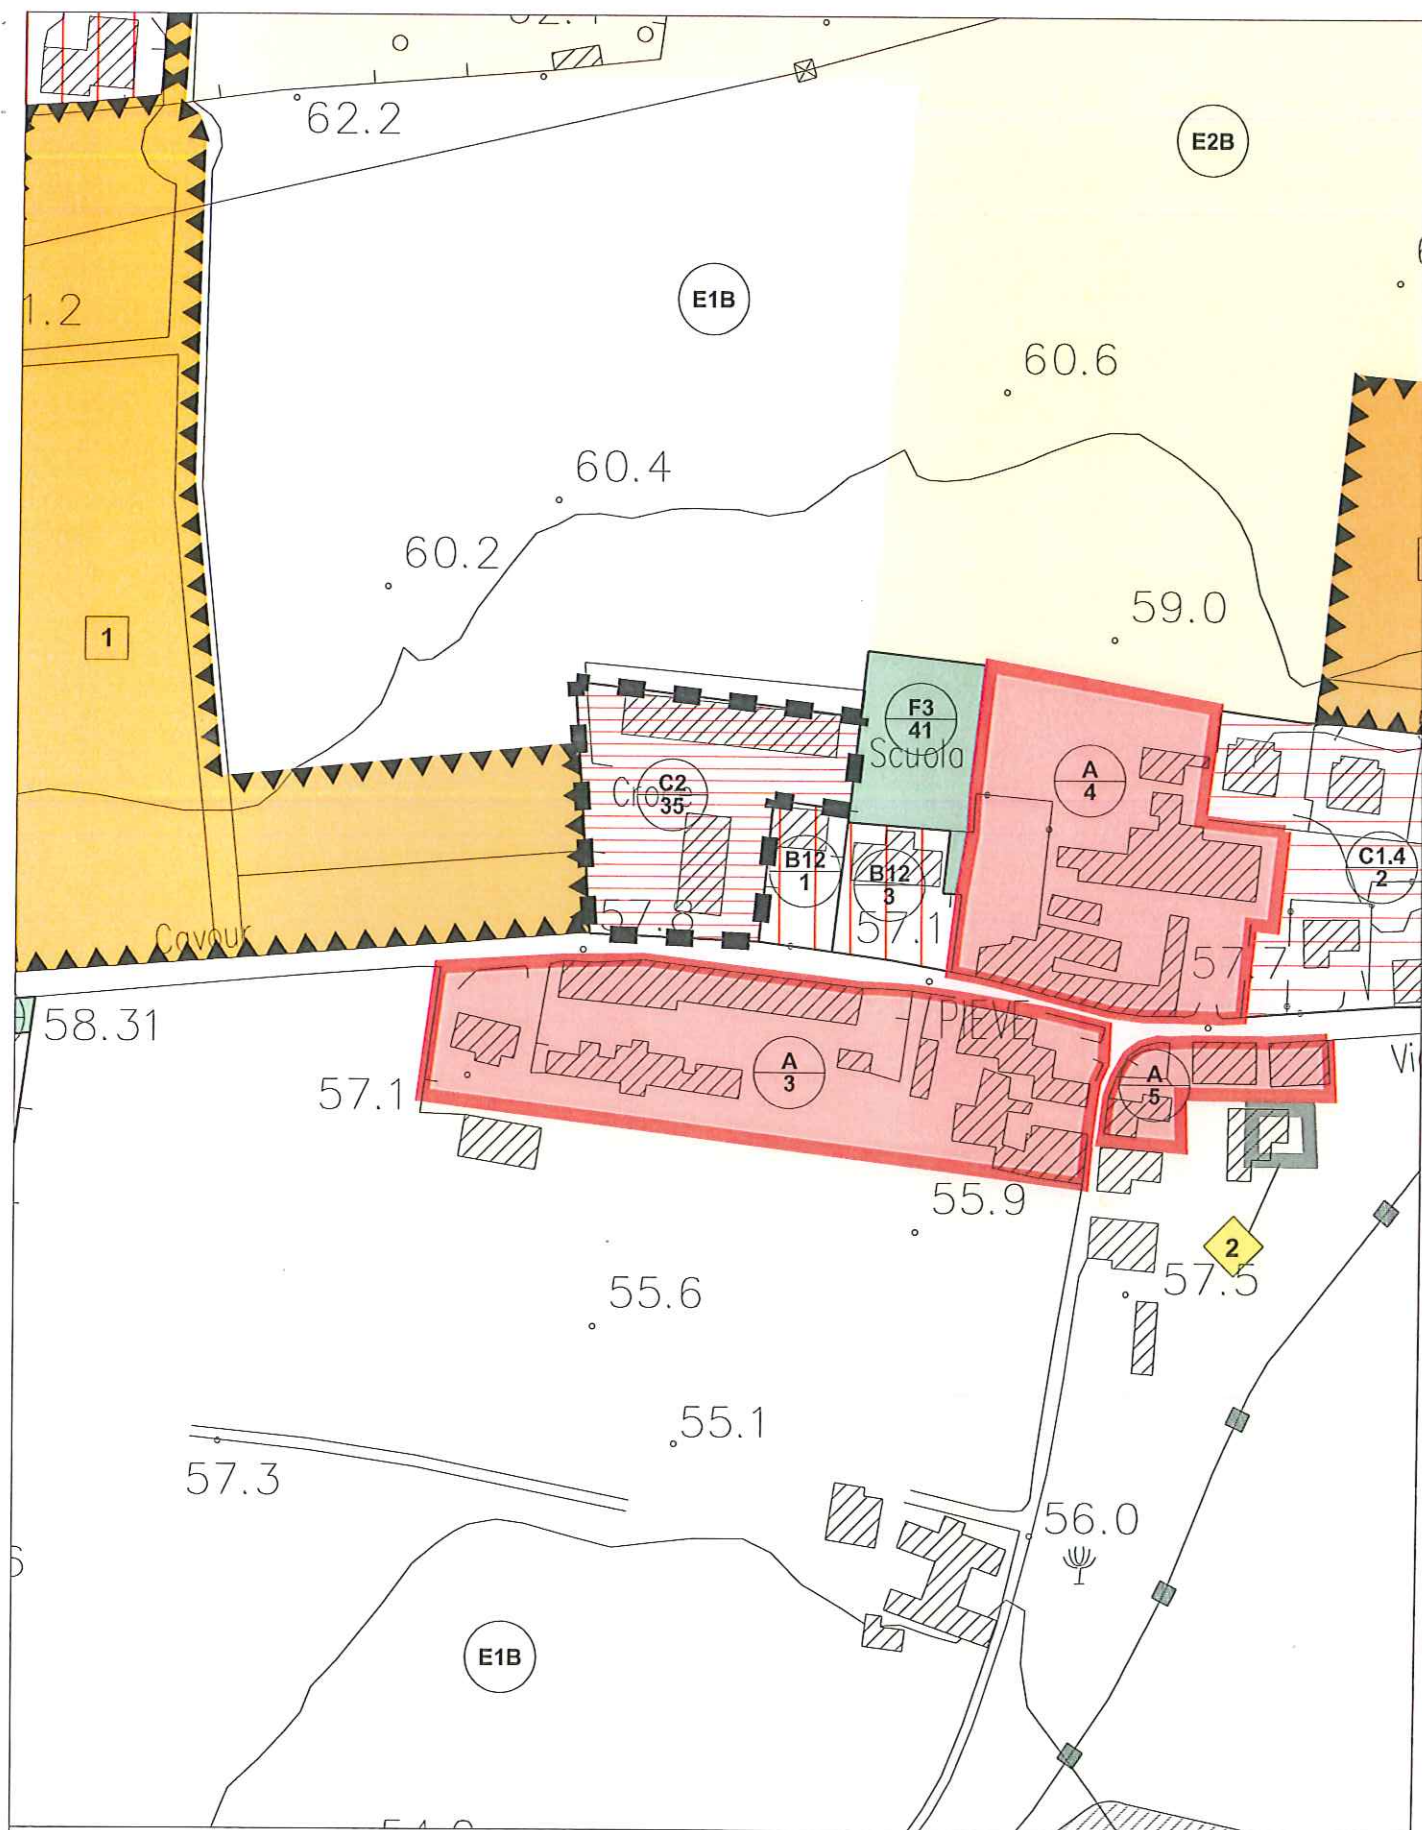

STATO VARIANTE - Richiesta n.17 - sc. 1:2000
A.T.O. 4/B - PIANURA OCCIDENTALE

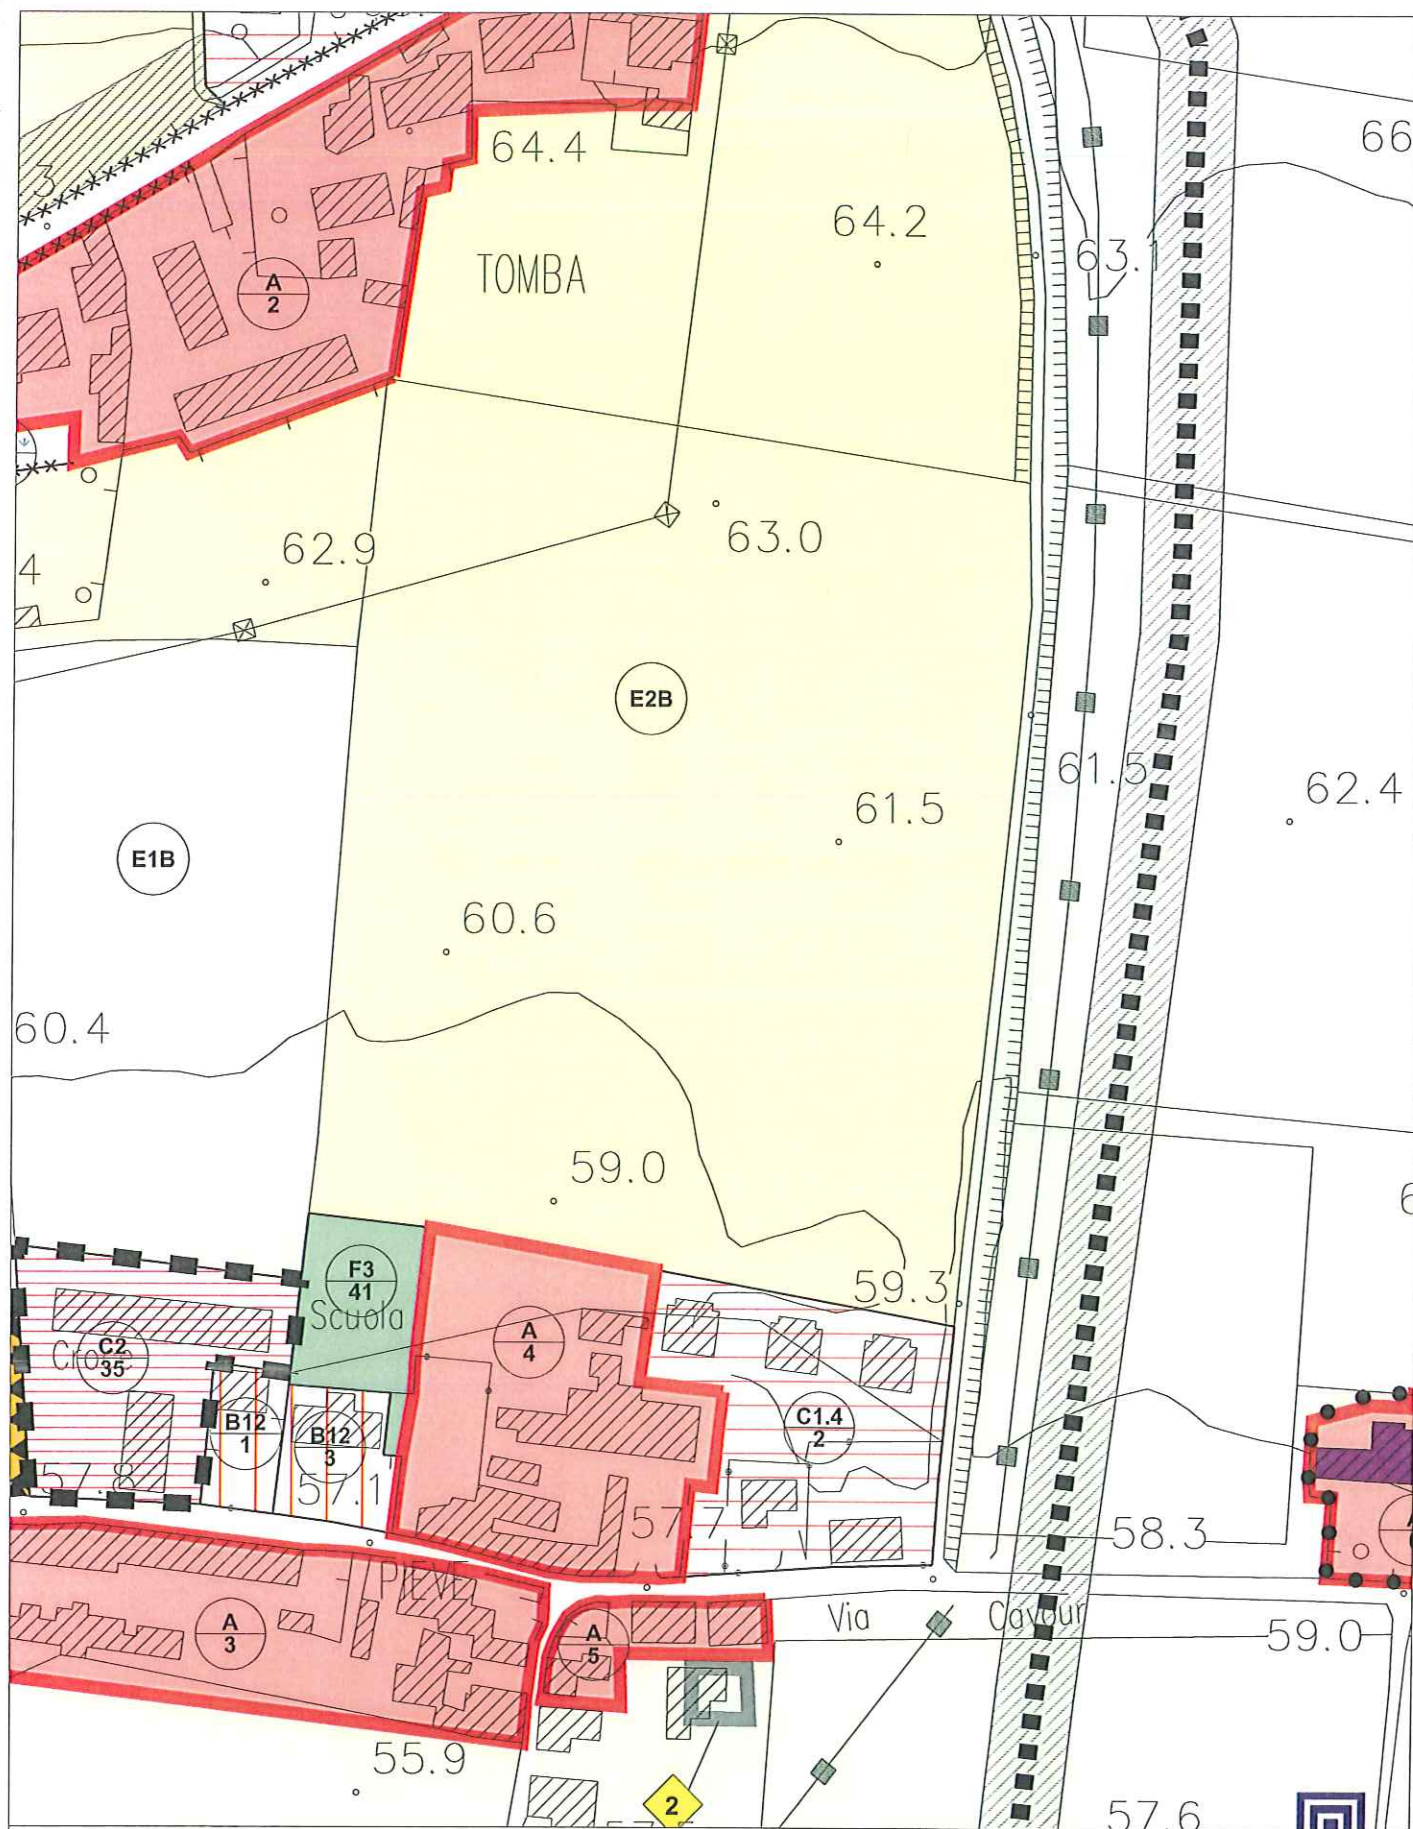


STATO VIGENTE - Richiesta n.20 - sc. 1:2000
A.T.O. 4/B - PIANURA OCCIDENTALE

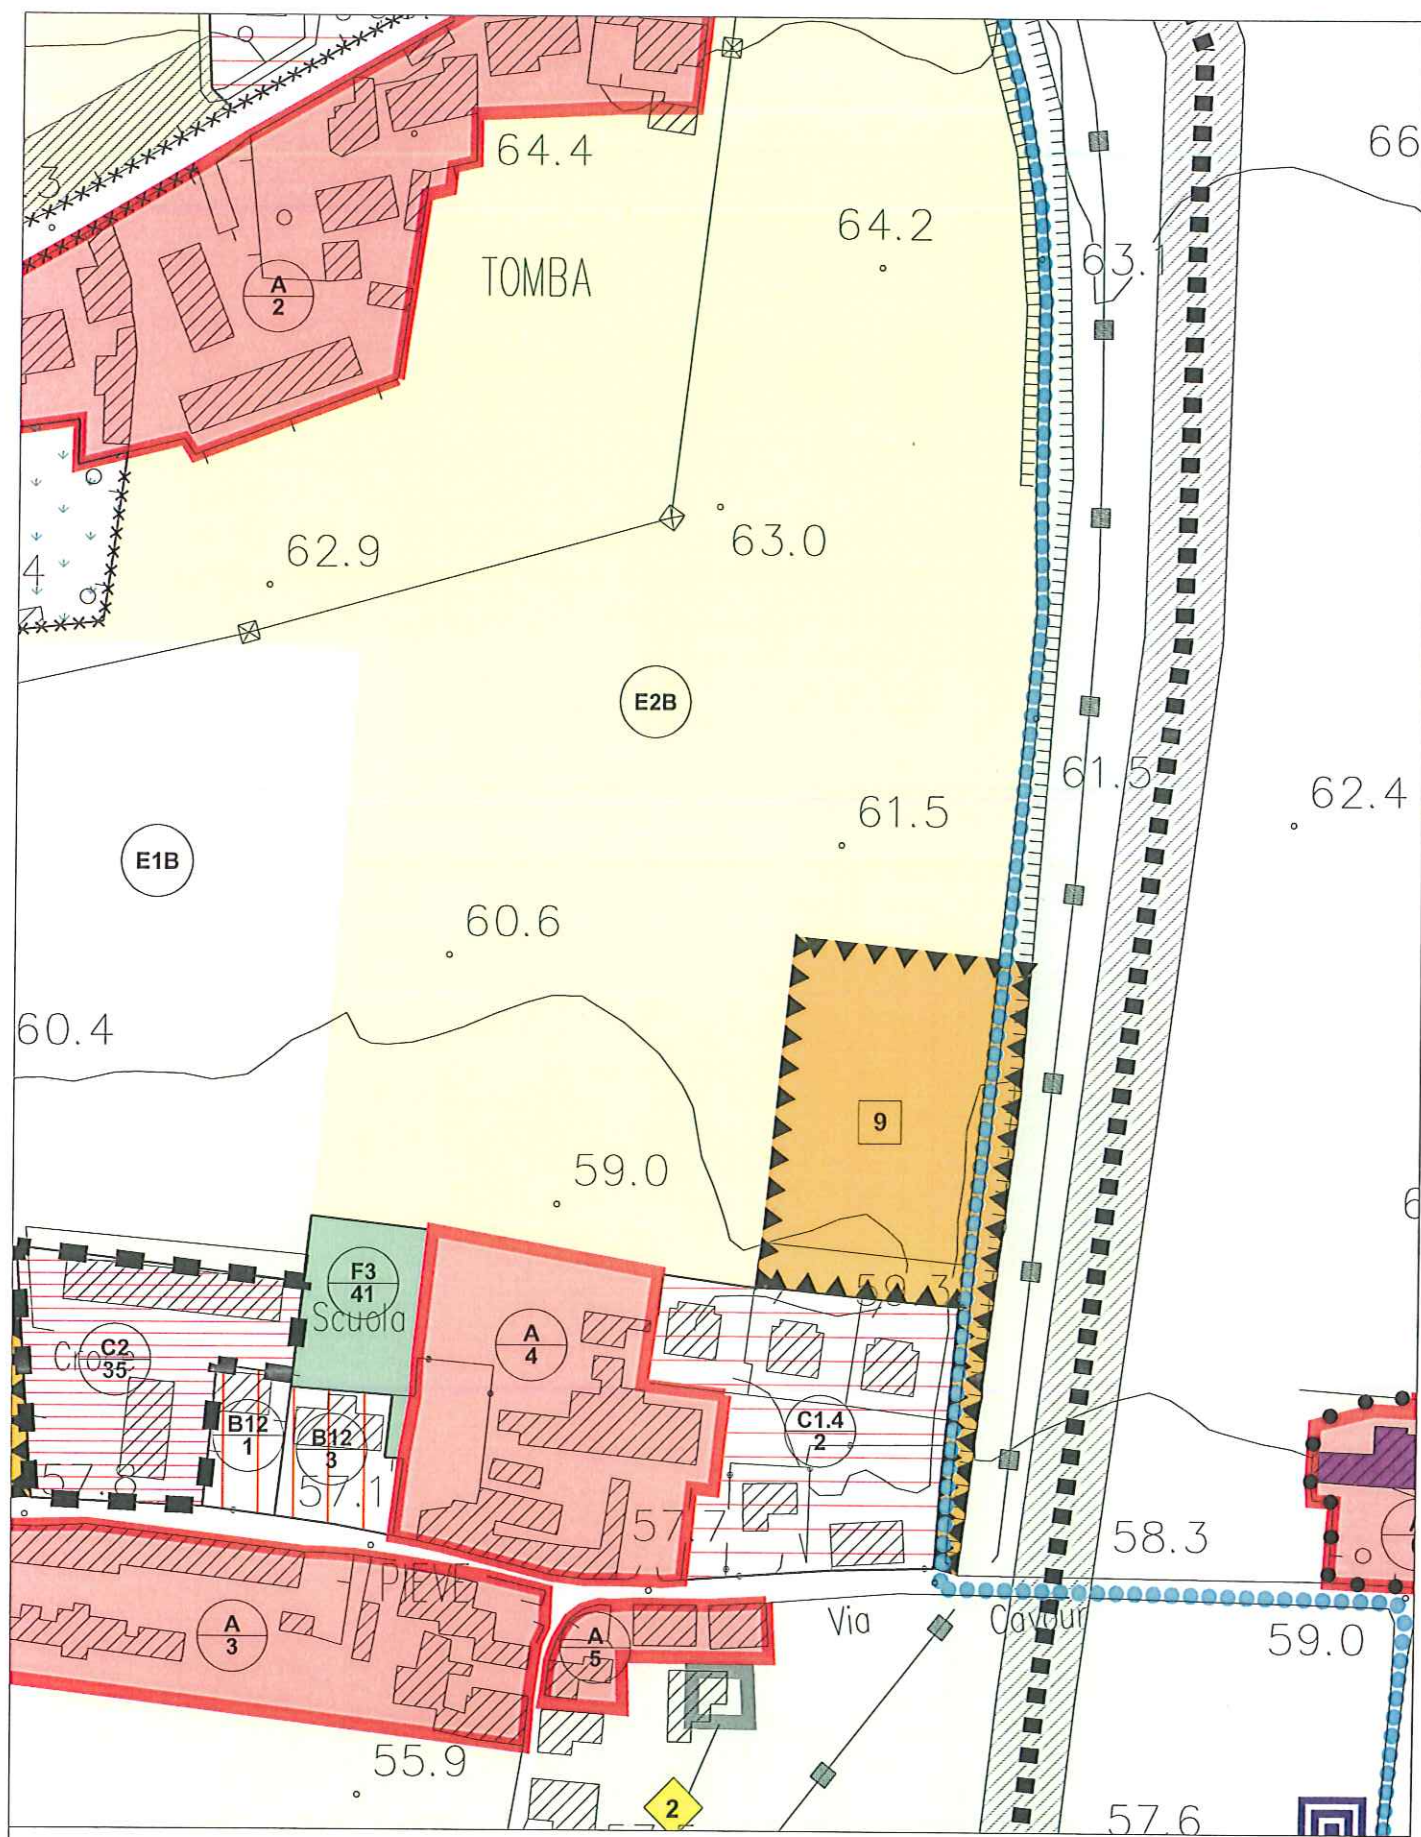


STATO VARIANTE - Richiesta n.20 - sc. 1:2000

A.T.O. 4/B - PIANURA OCCIDENTALE

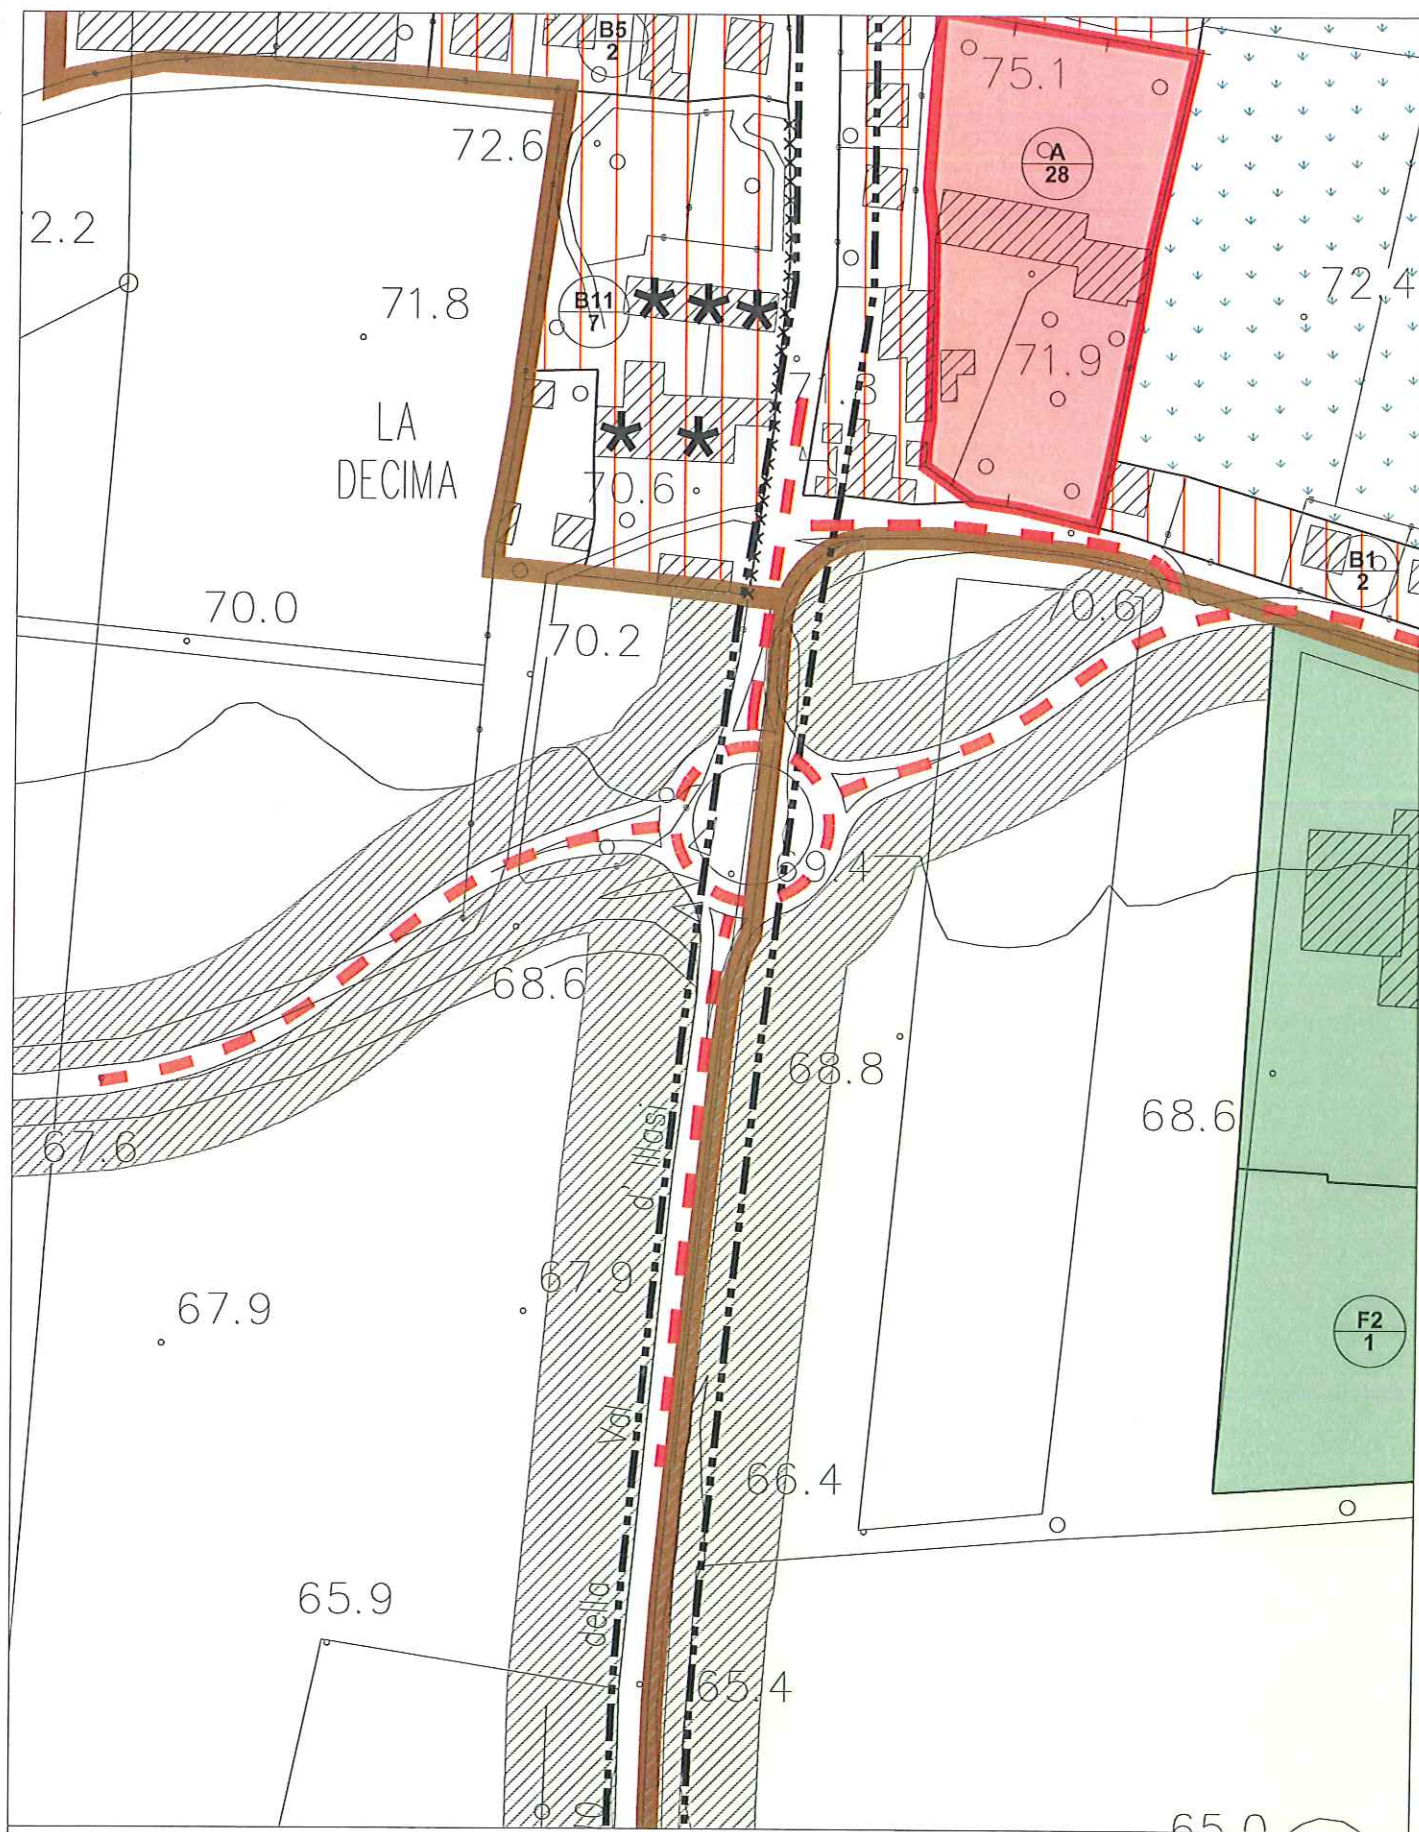


STATO VIGENTE - Richiesta n.23/32 - sc. 1:2000

A.T.O. 4/B - PIANURA OCCIDENTALE

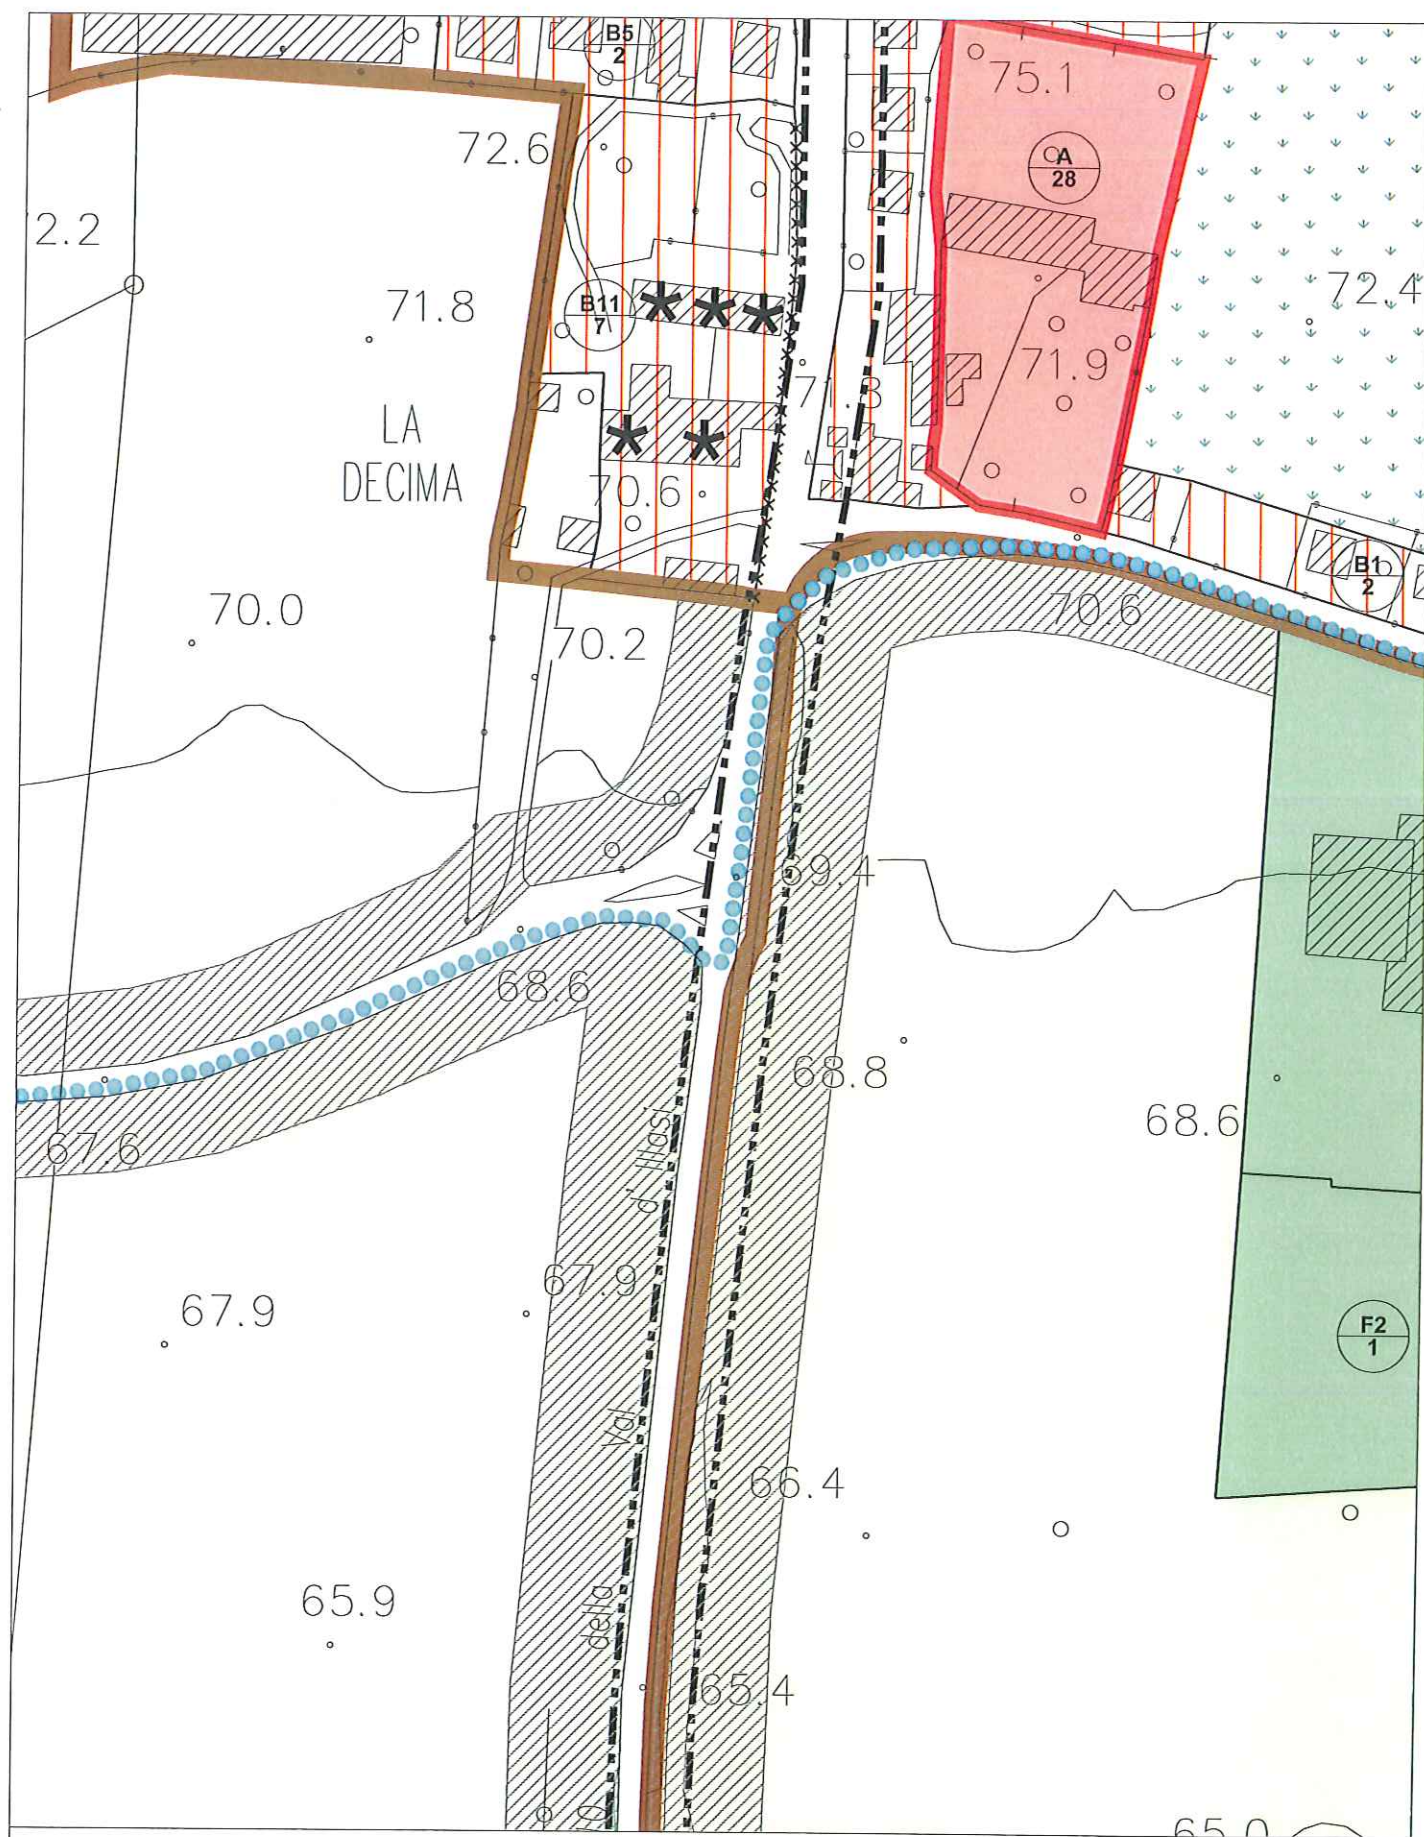


STATO VARIANTE - Richiesta n.23/32 - sc. 1:2000

A.T.O. 4/B - PIANURA OCCIDENTALE

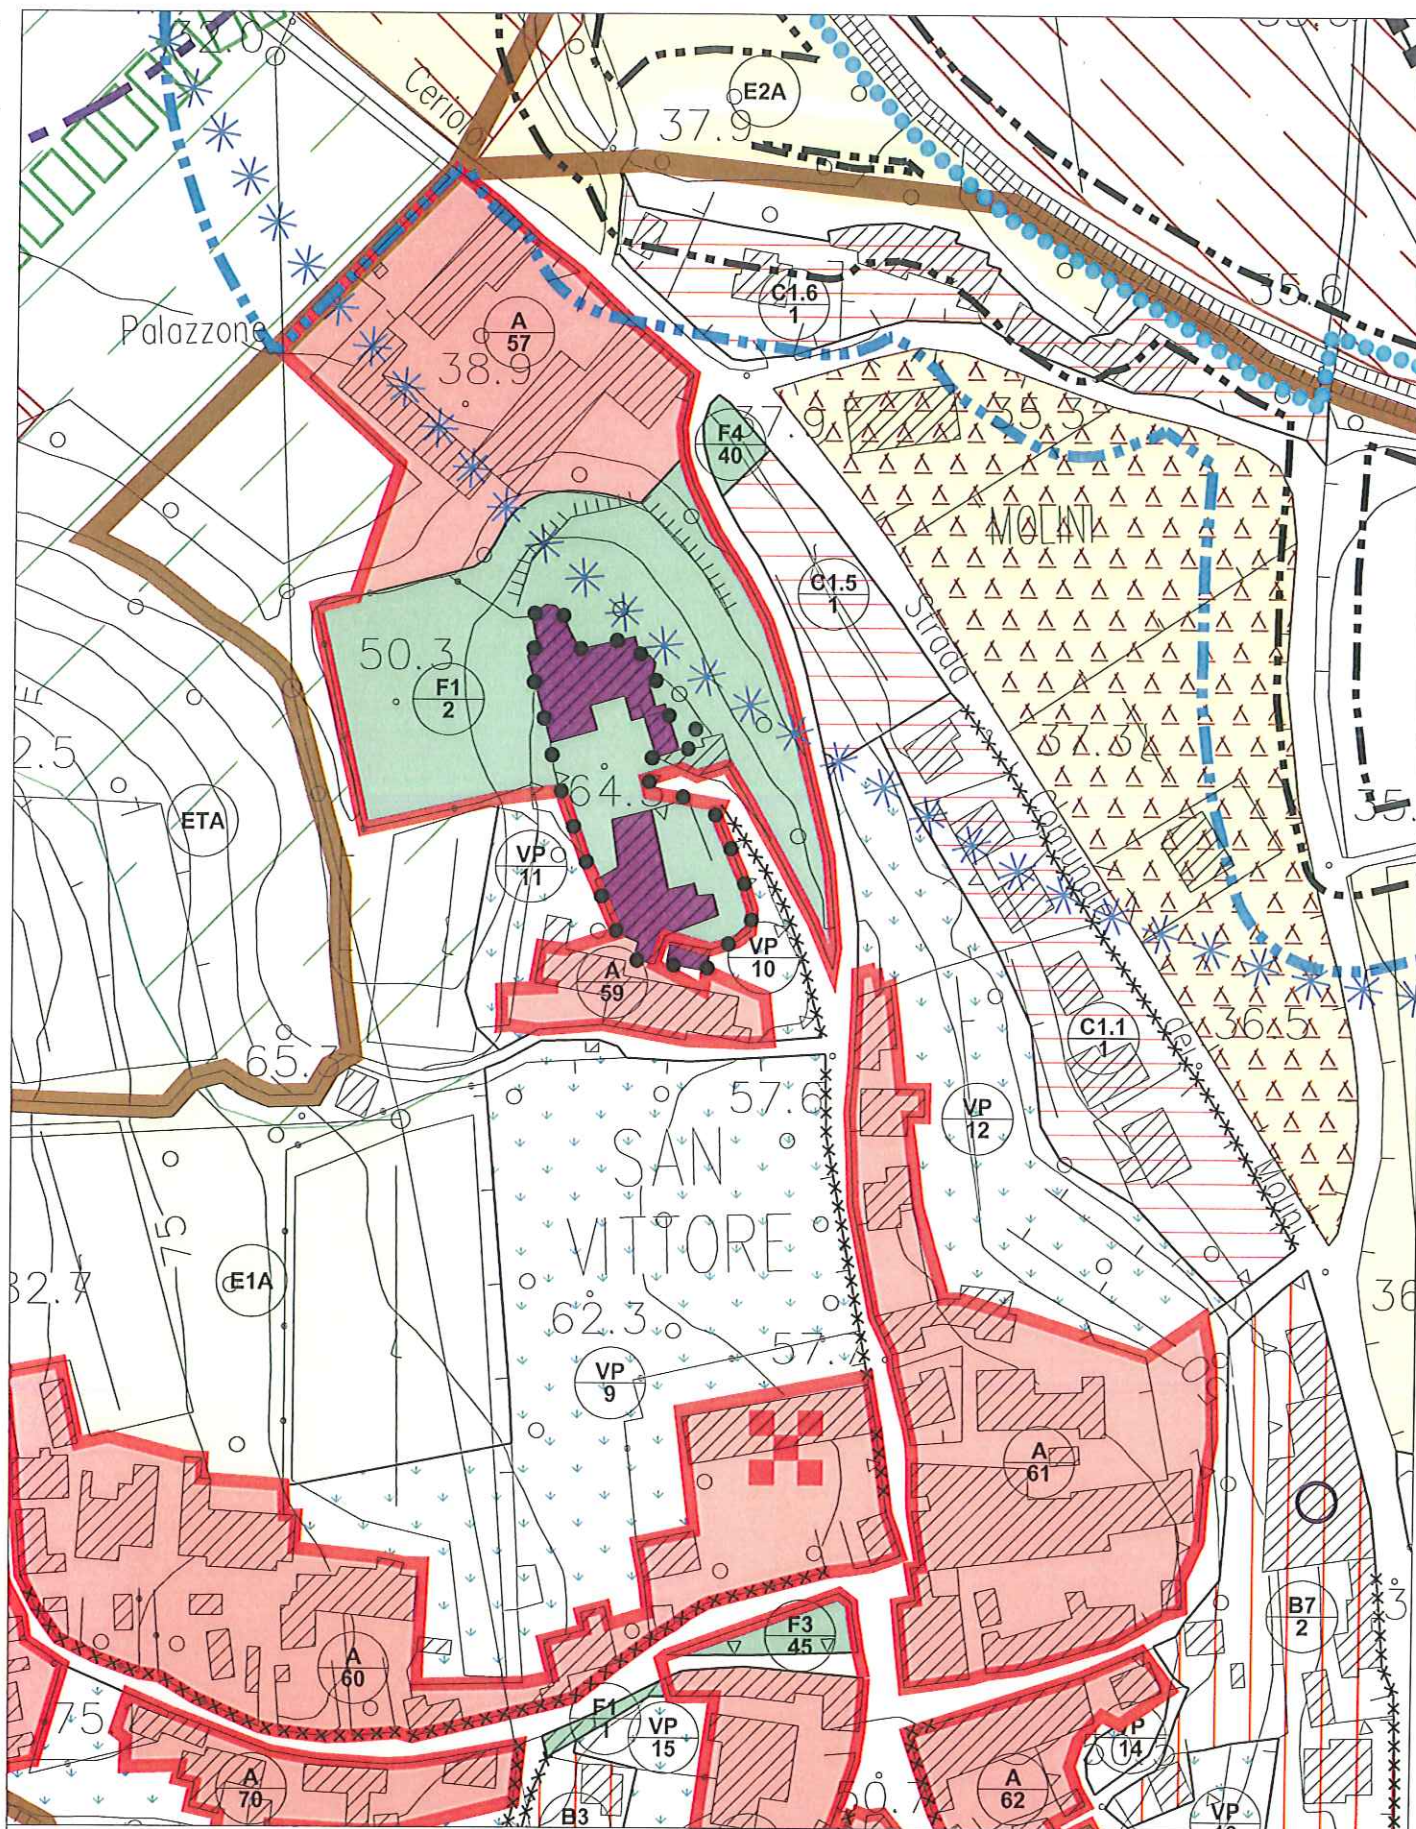

STATO VIGENTE - Richiesta n.24 - sc. 1:2000

A.T.O. 7/B - SAN VITTORE

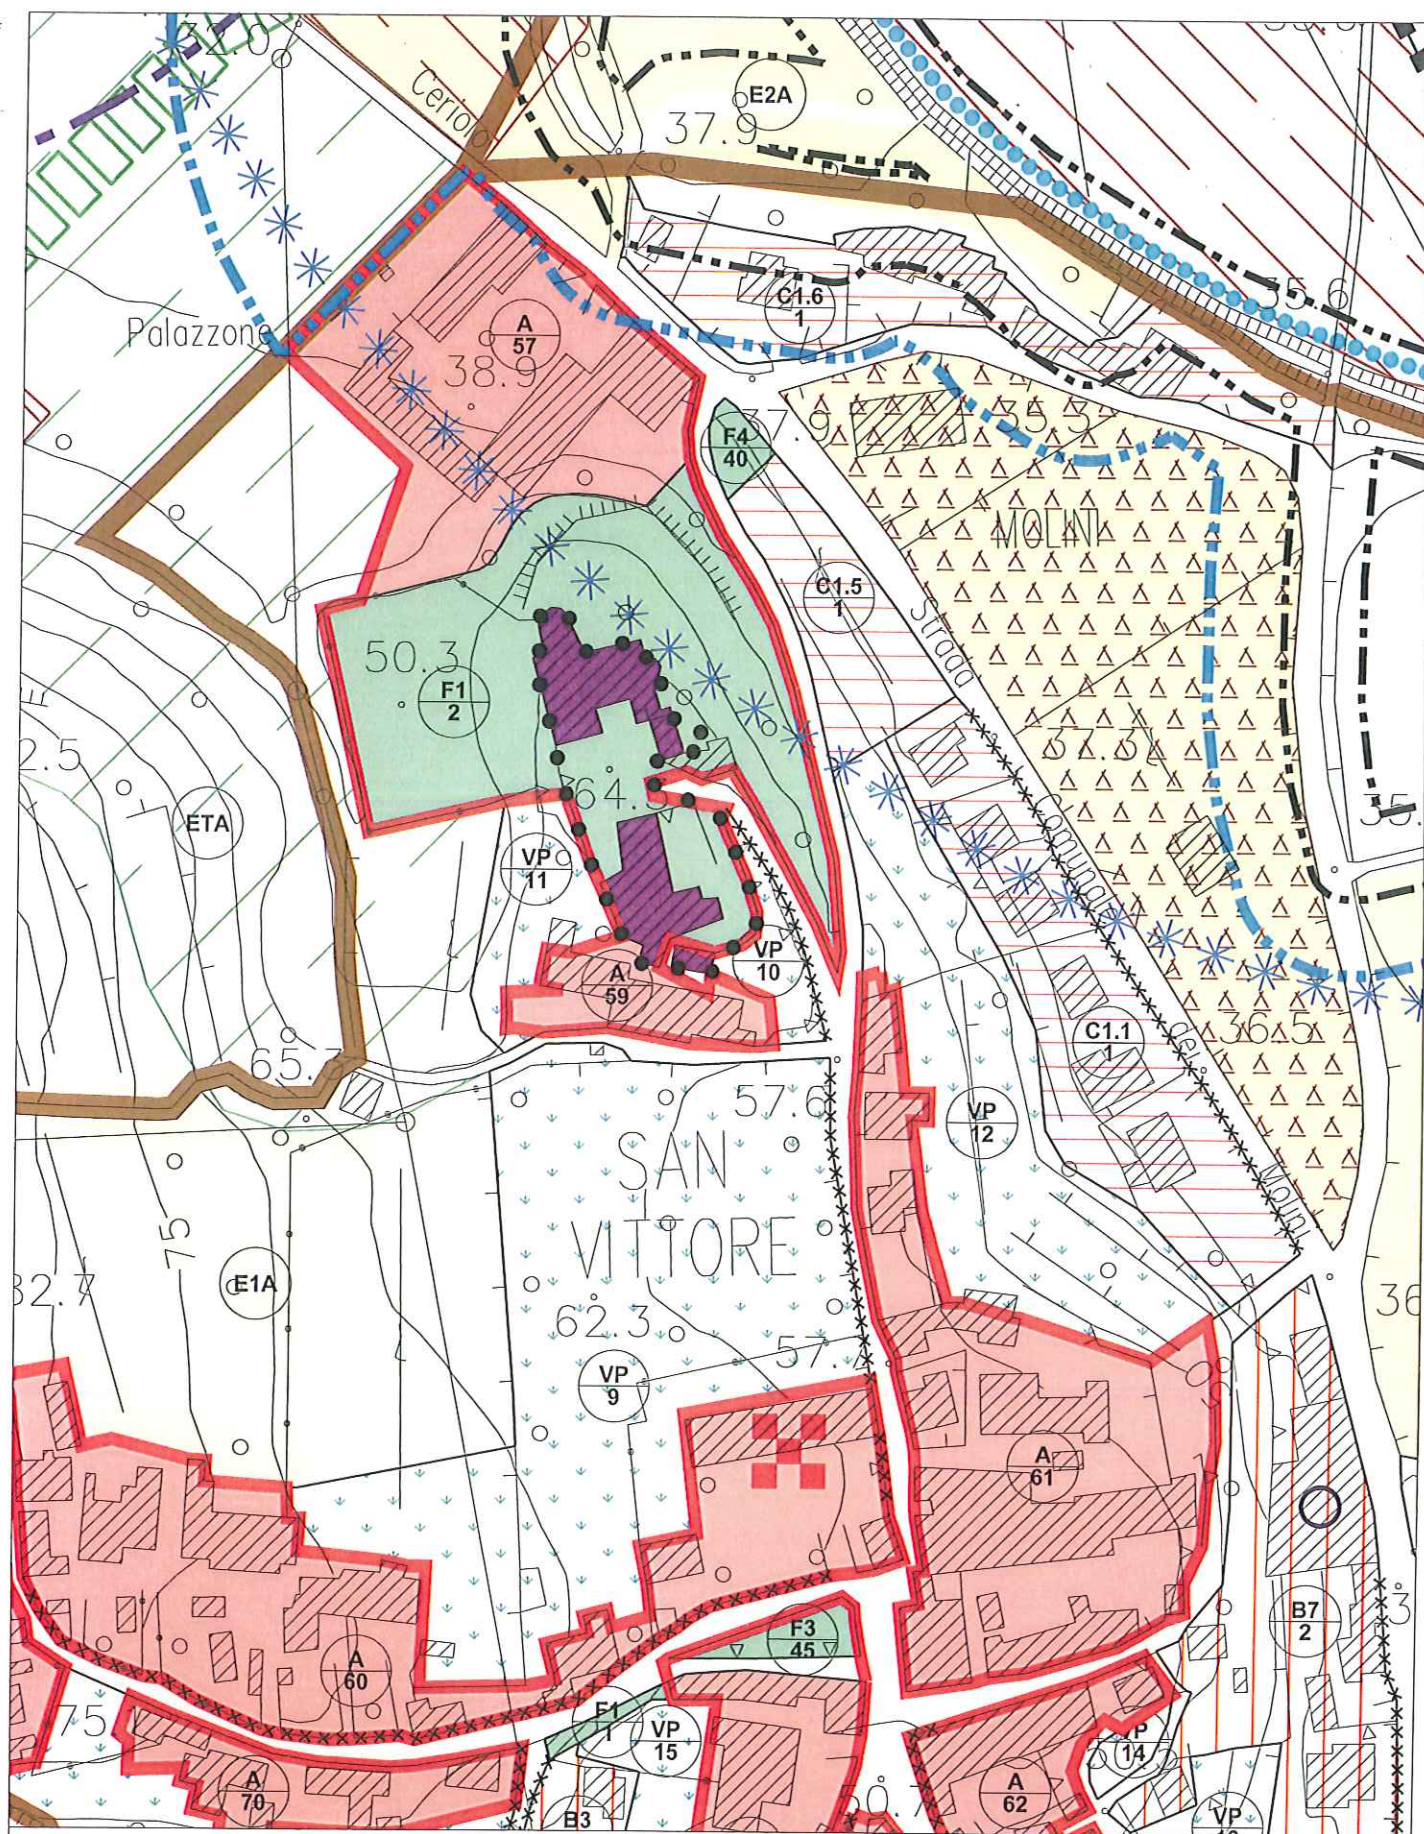


STATO VARIANTE - Richiesta n.24 - sc. 1:2000

A.T.O. 7/B - SAN VITTORE




STATO VIGENTE - Richiesta n.27 - sc. 1:2000

A.T.O. 1/B - COLLINARE MONTE

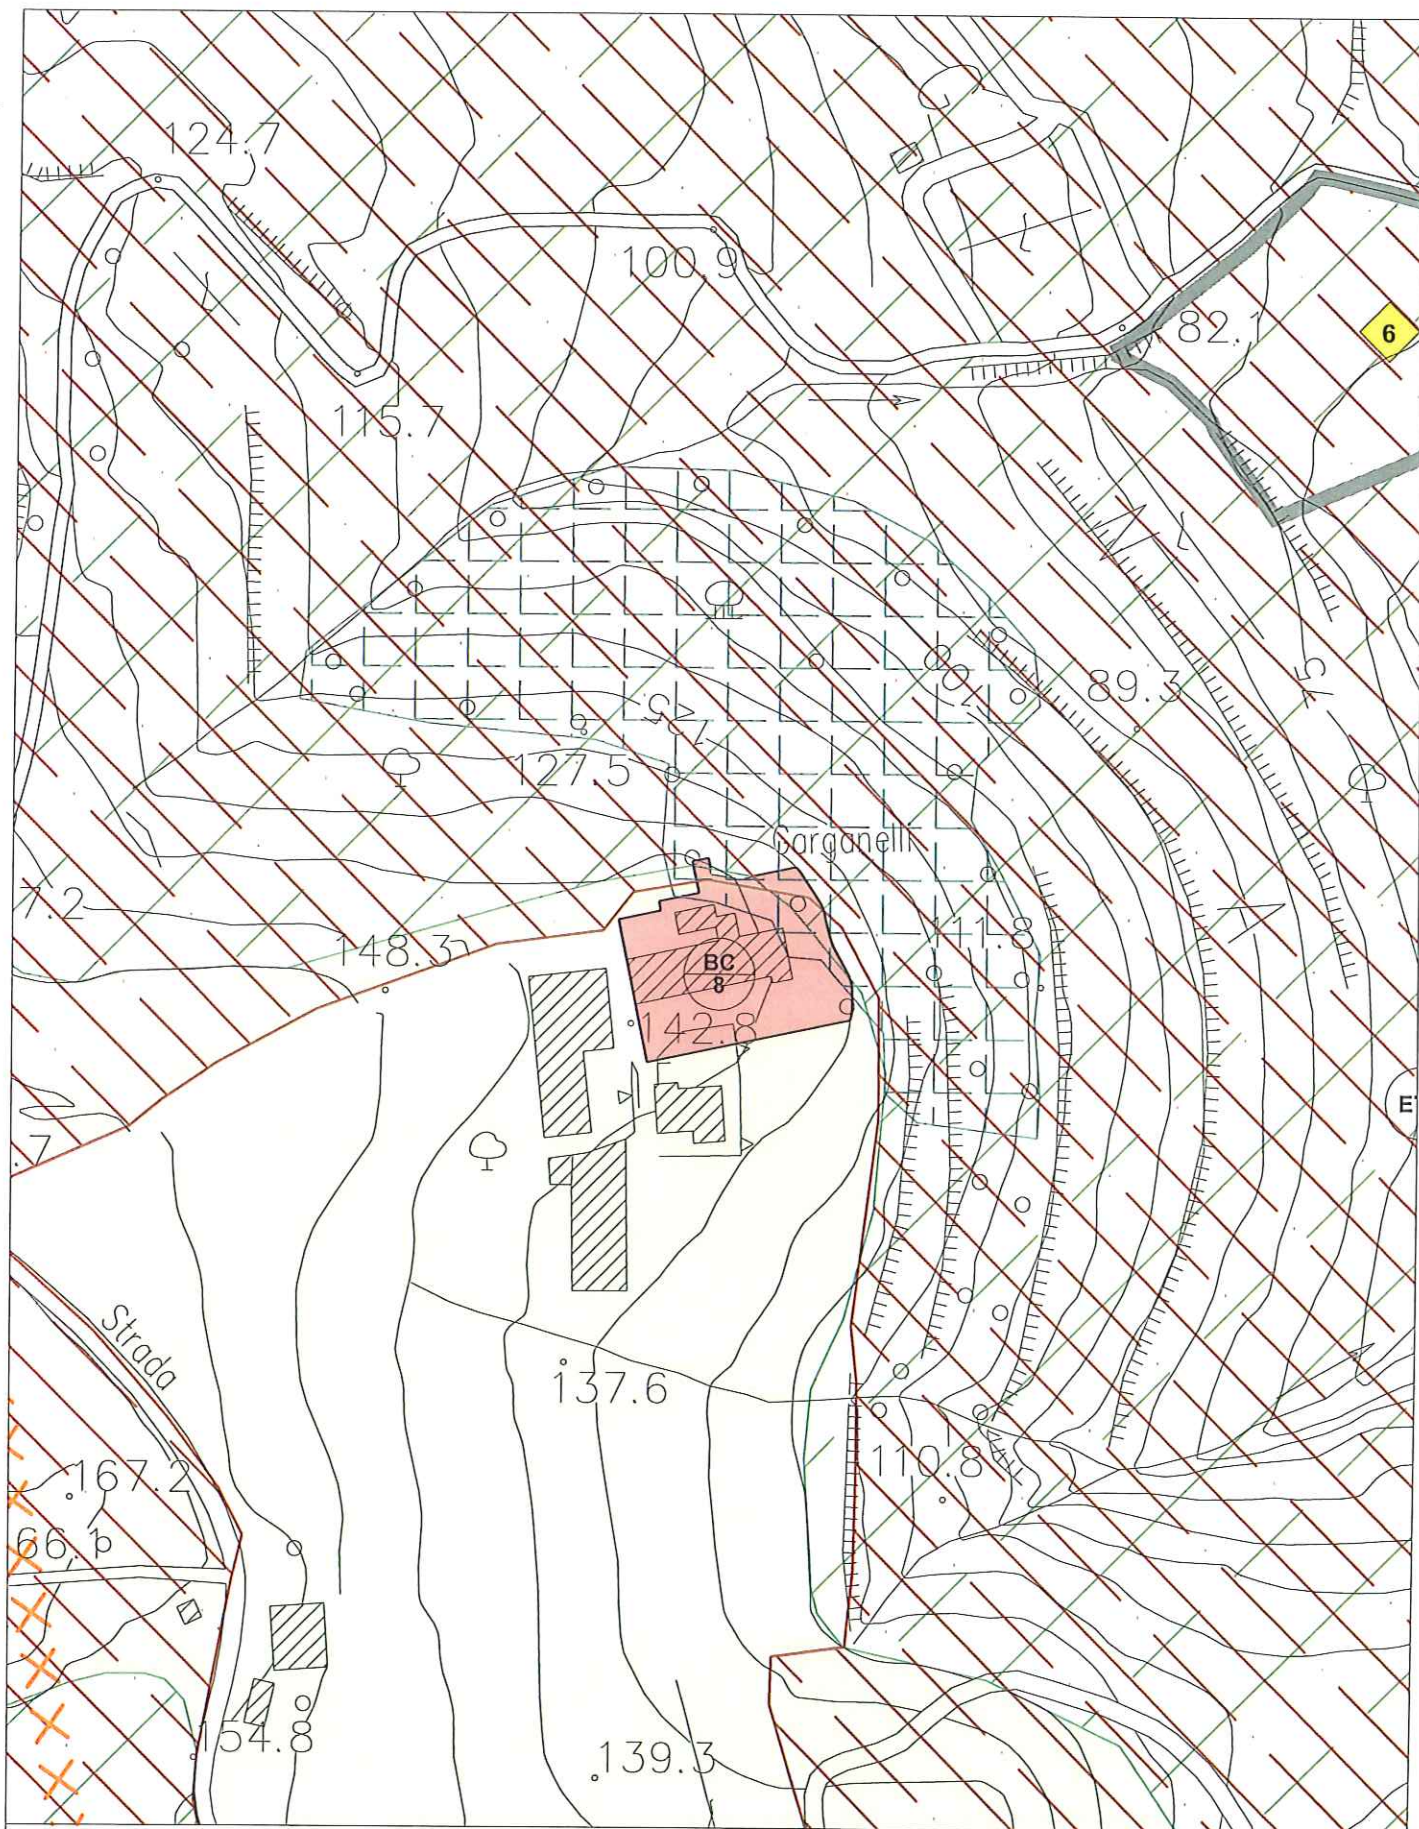


STATO VARIANTE - Richiesta n.27 - sc. 1:2000

A.T.O. 1/B - COLLINARE MONTE

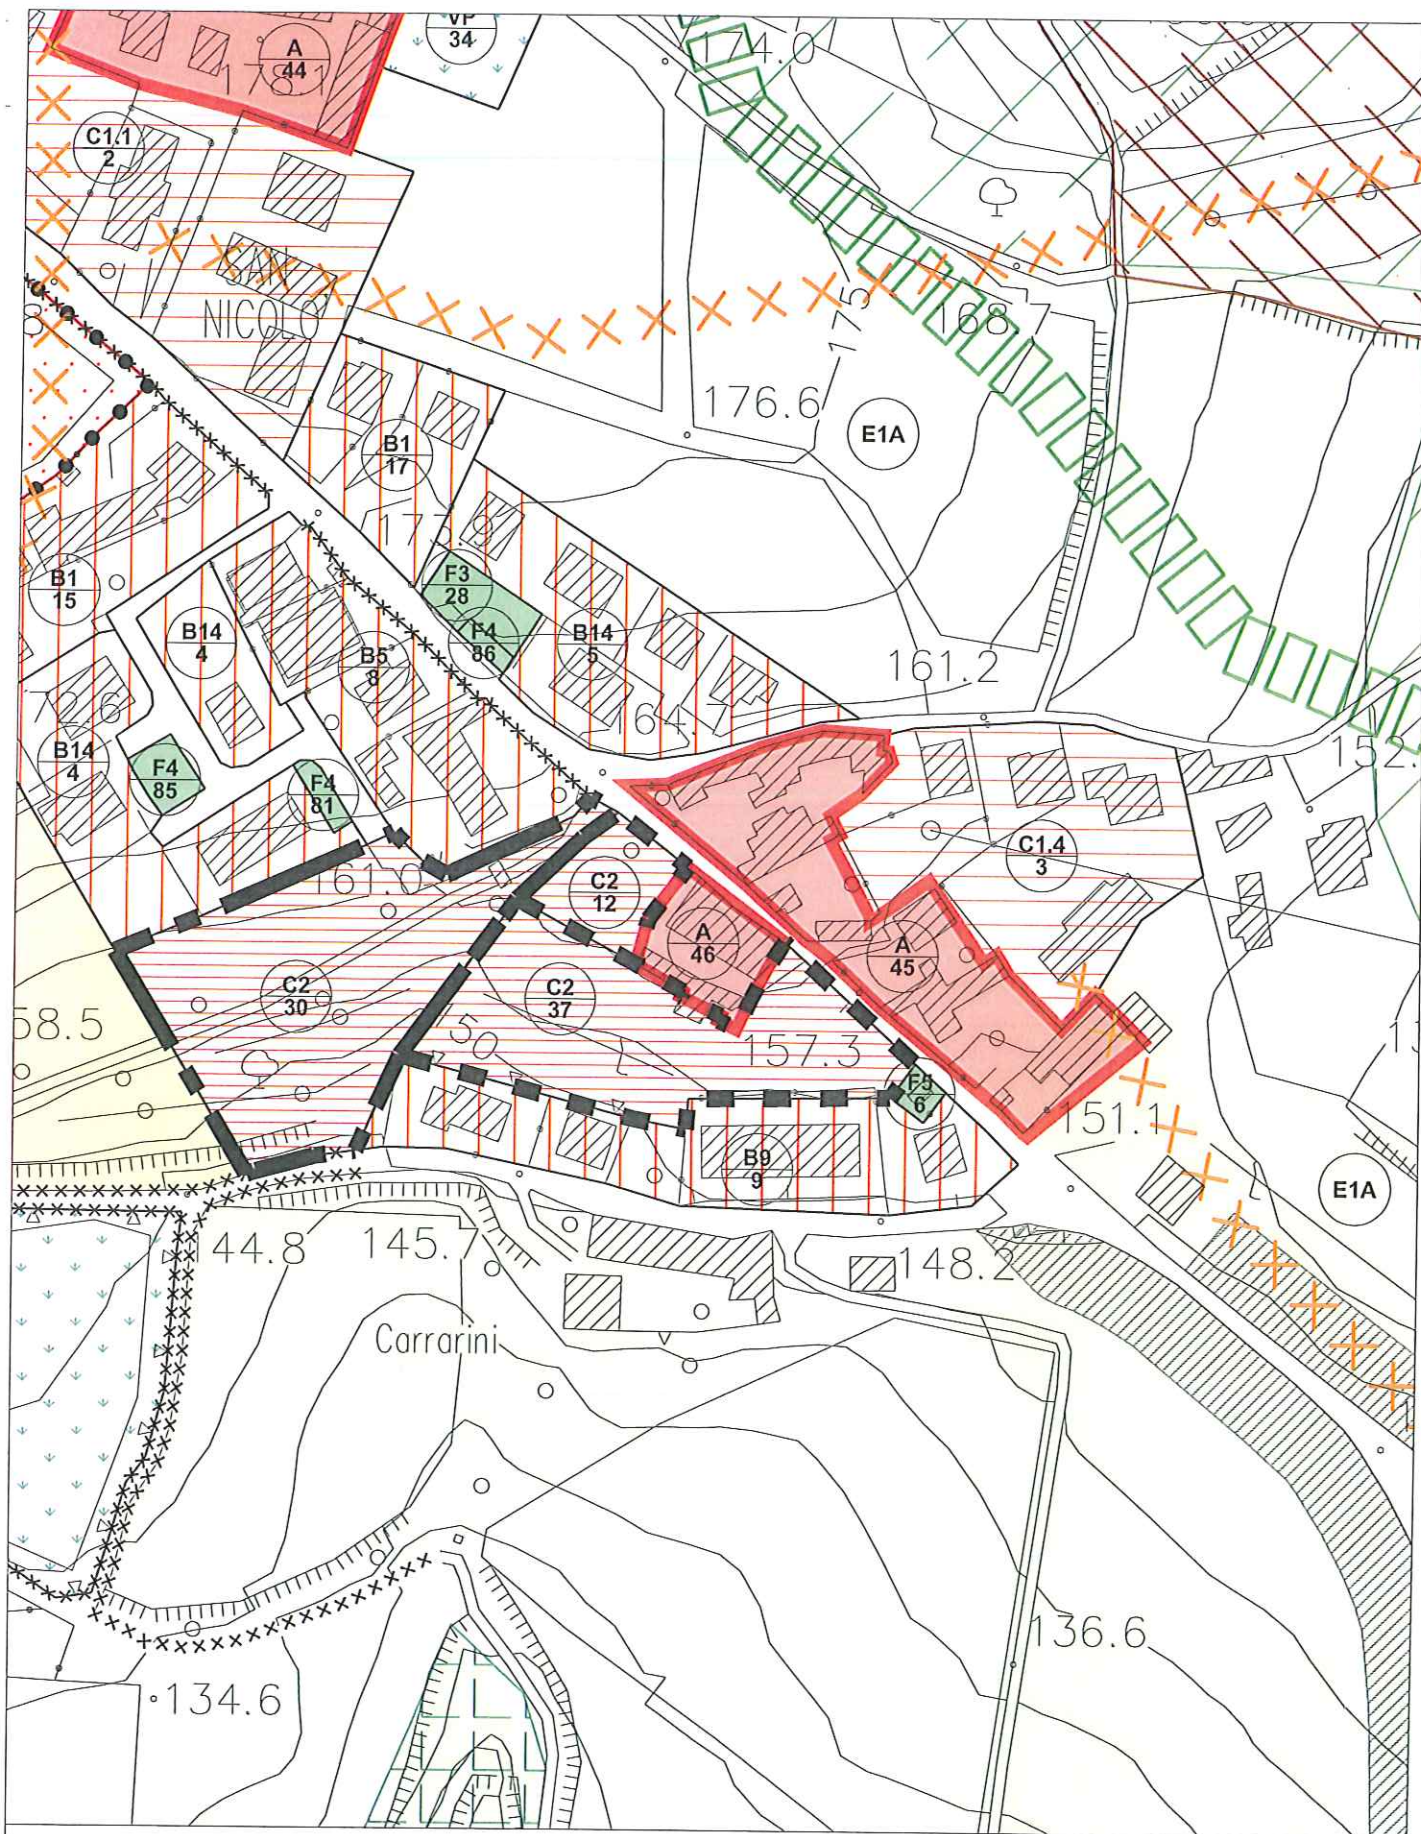


STATO VIGENTE - Richiesta n.29 - sc. 1:2000

A.T.O. 1/B - COLLINARE MONTE

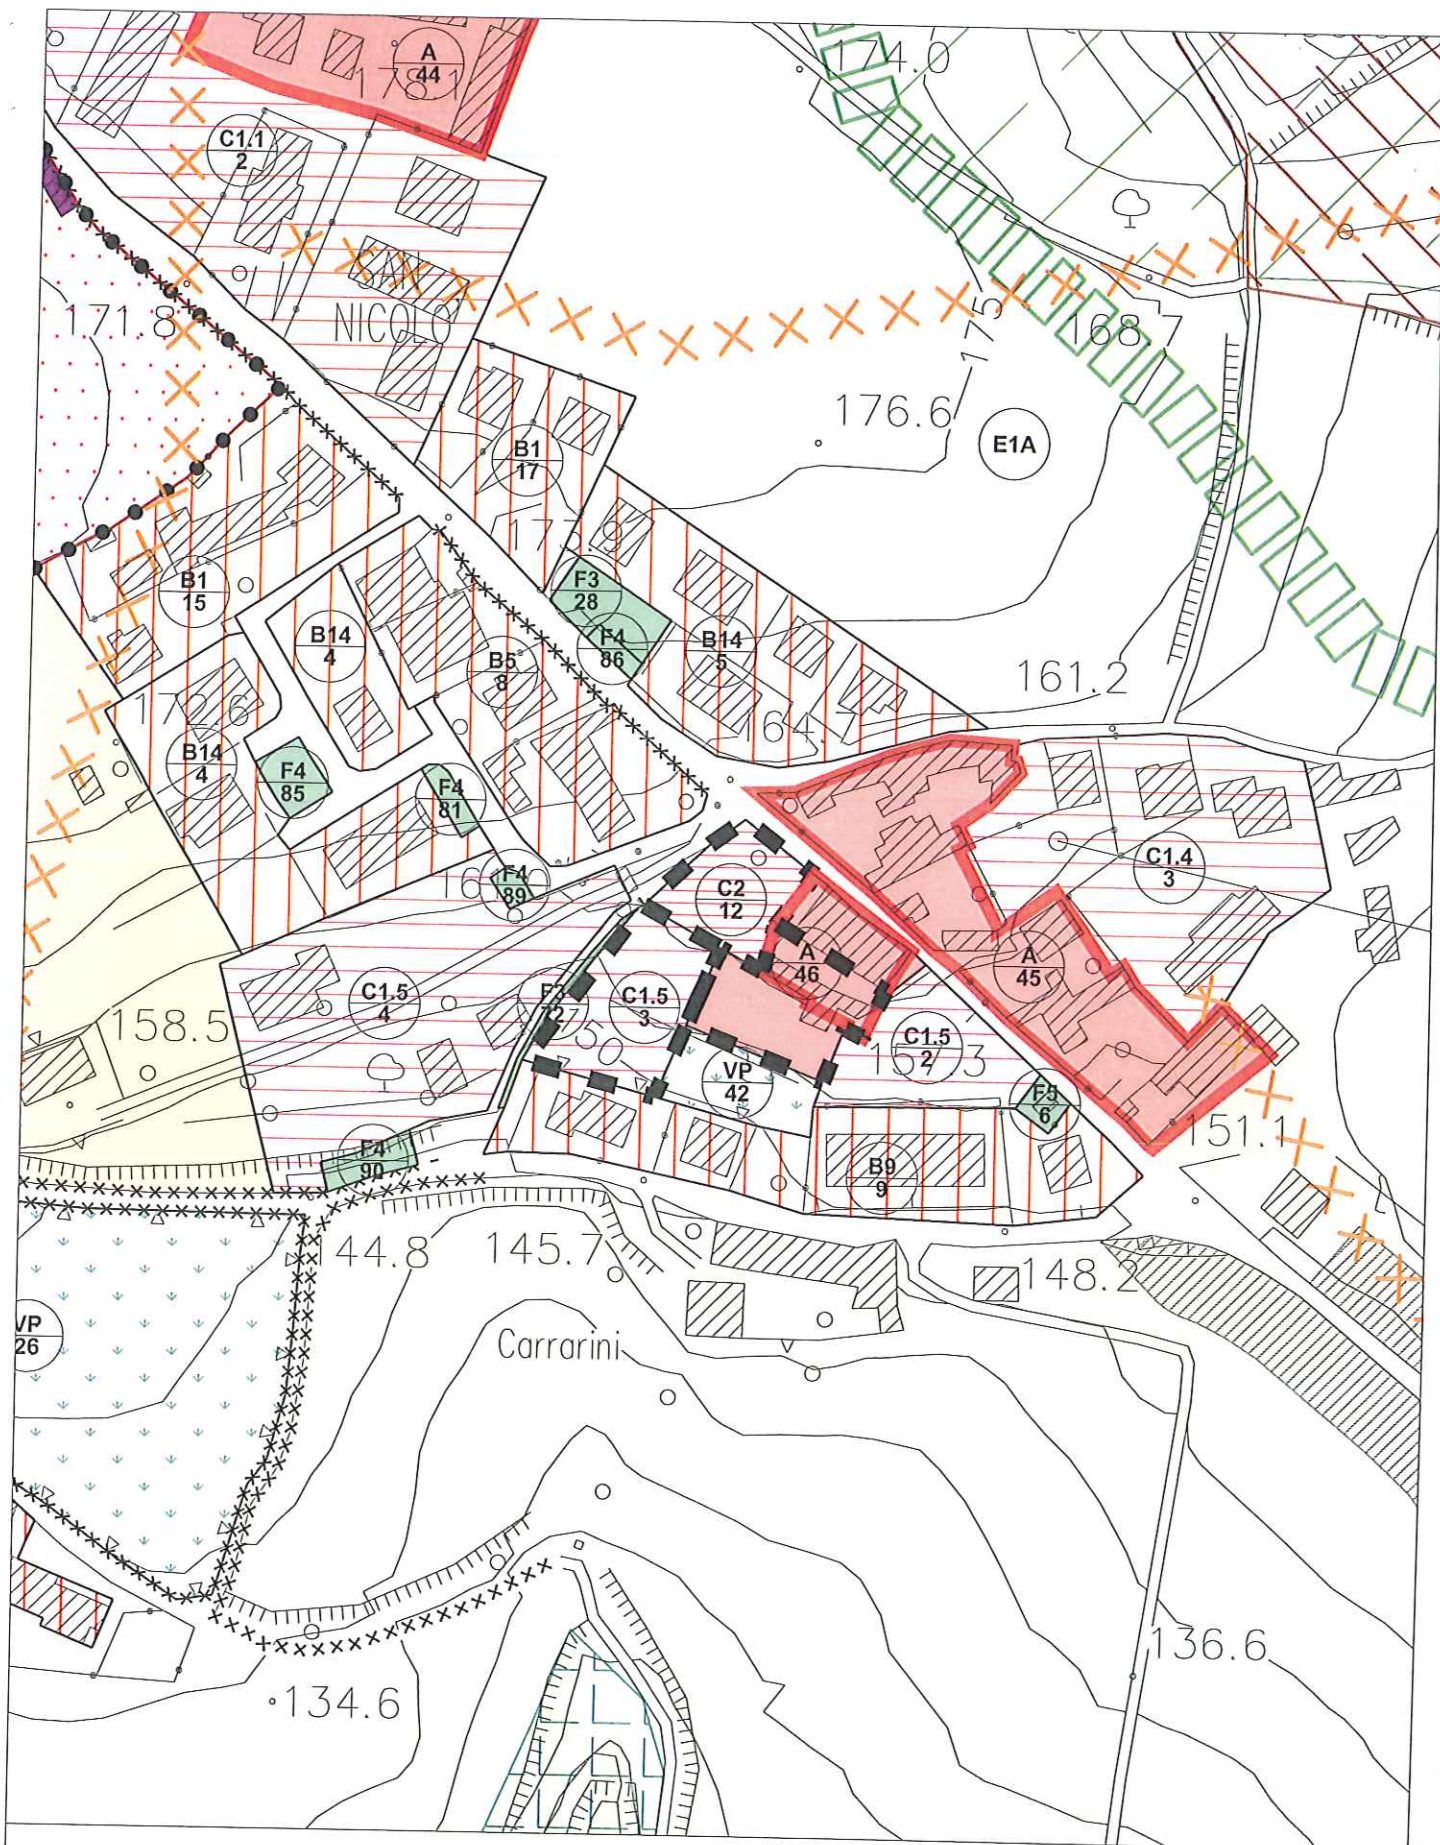


STATO VARIANTE - Richiesta n.29 - sc. 1:2000


A.T.O. 1/B - COLLINARE MONTE

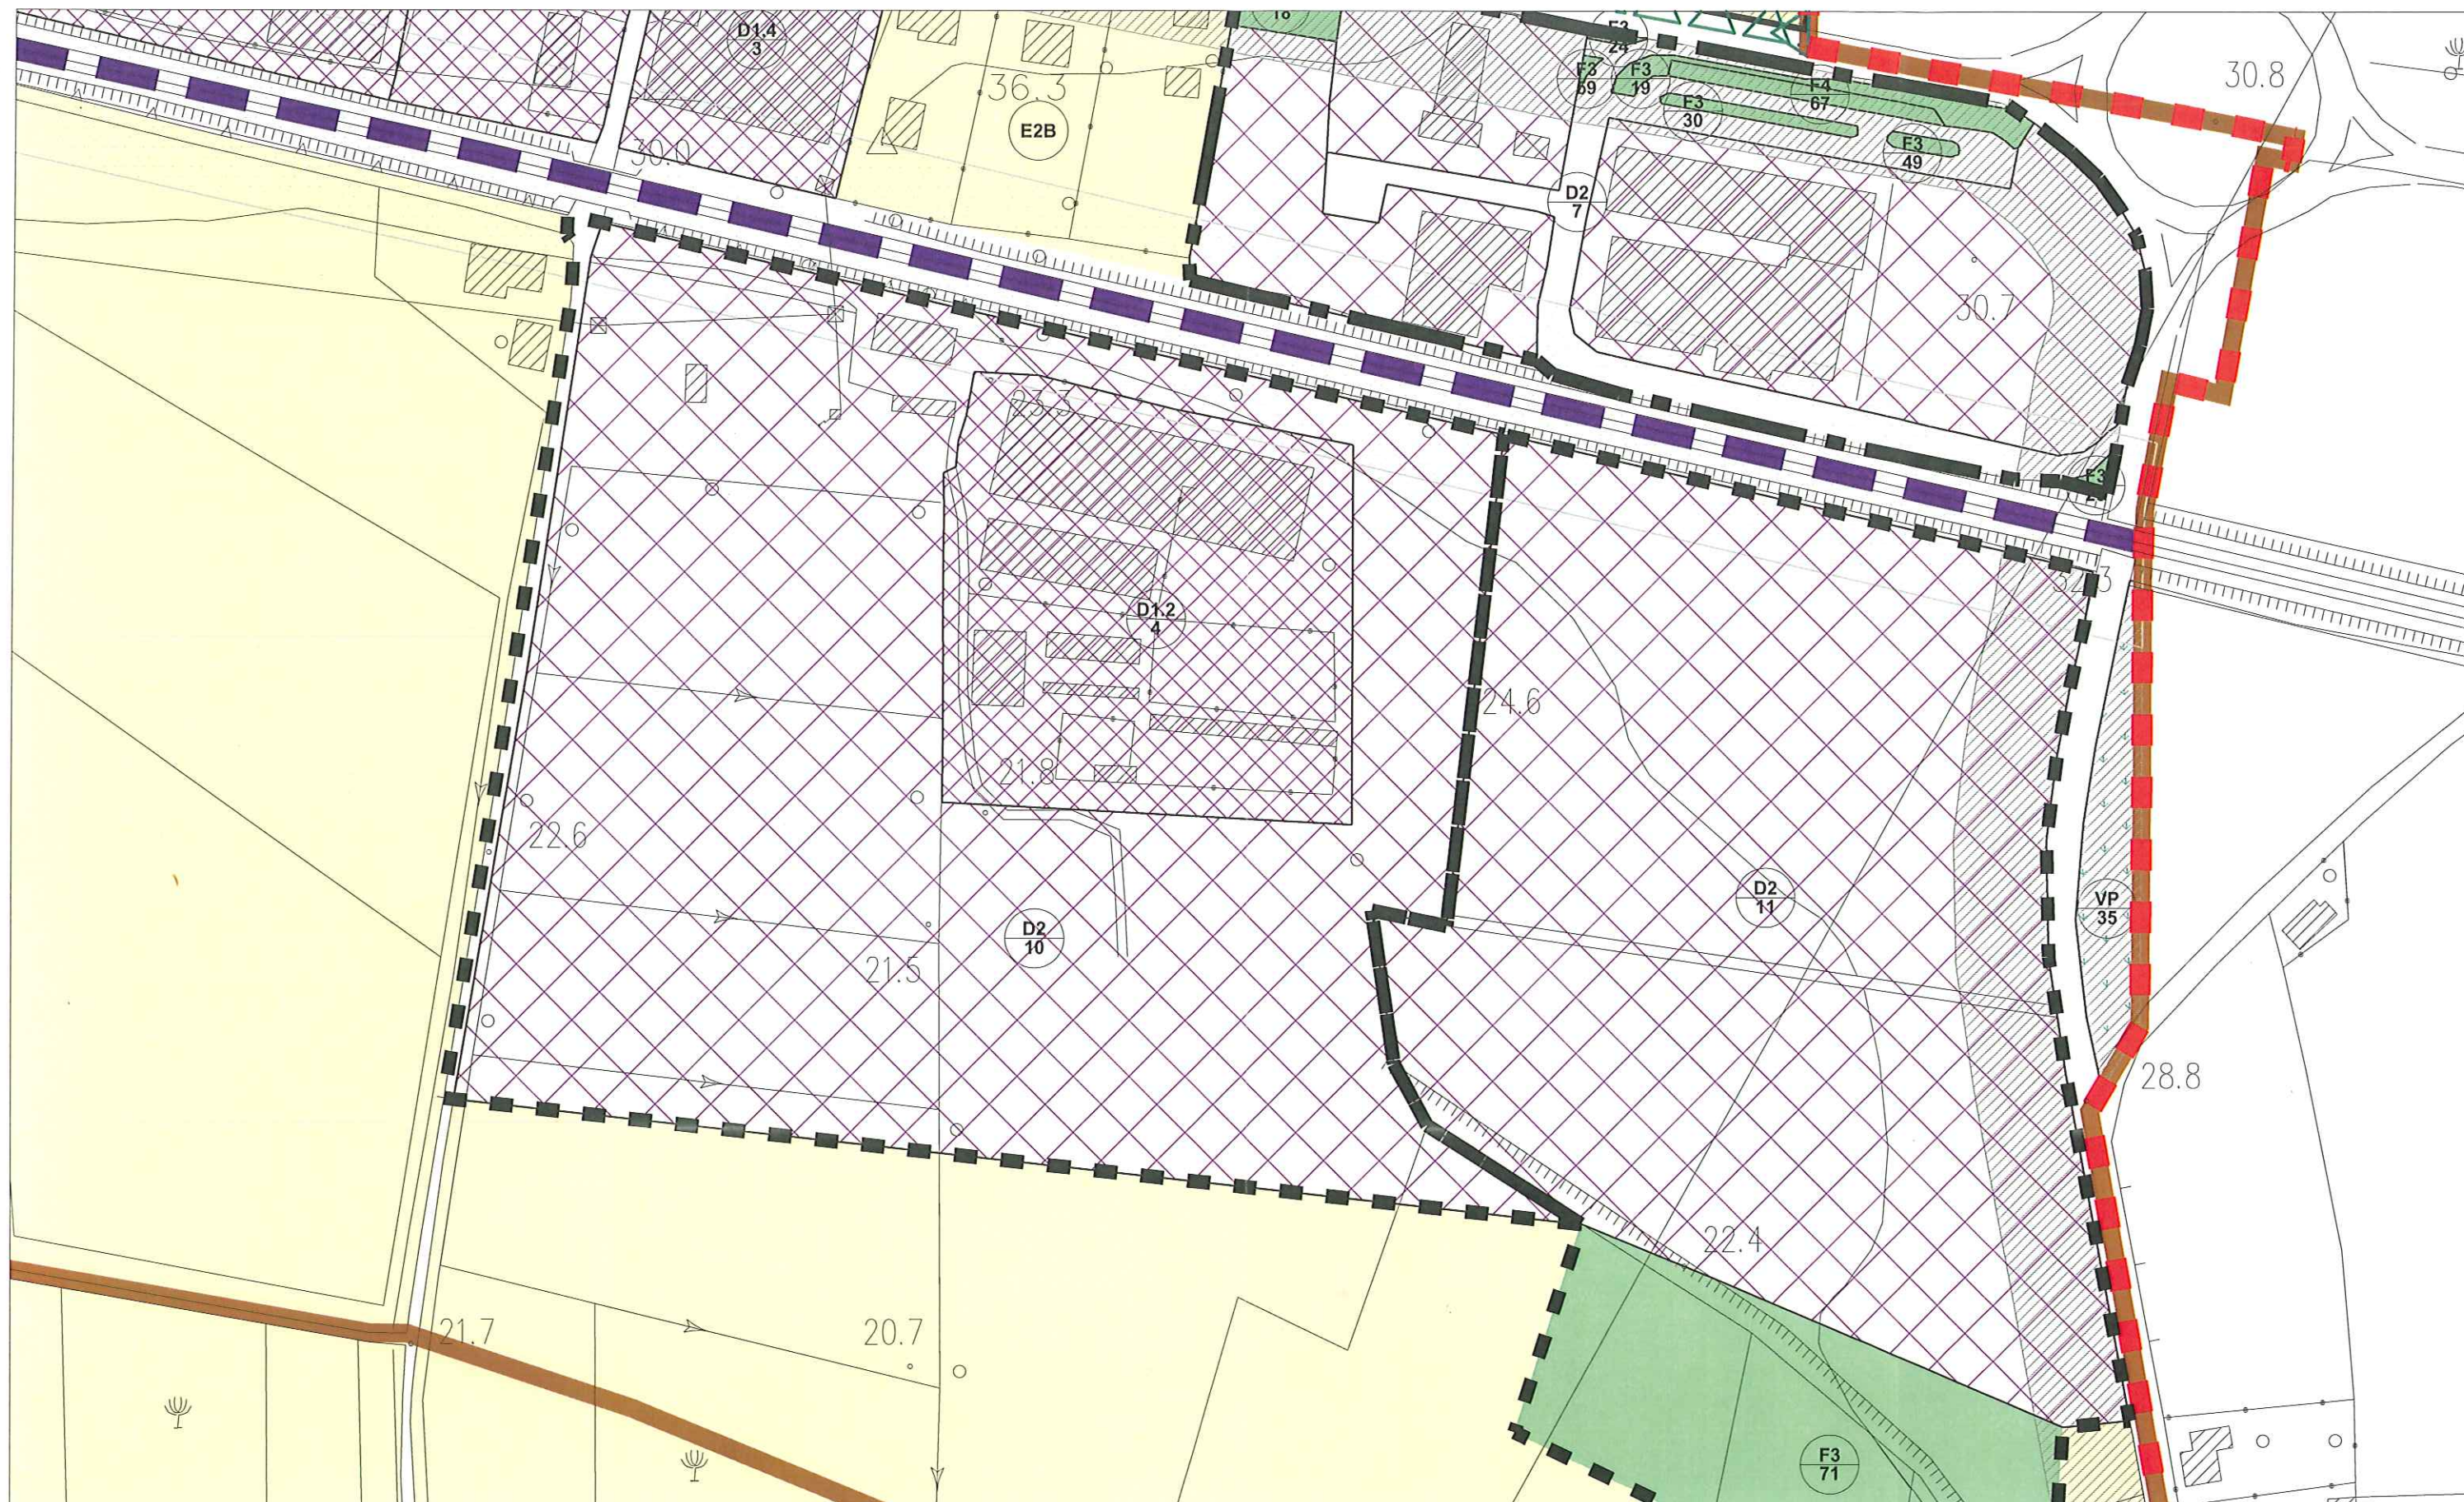

STATO VIGENTE - Richiesta n.33 - sc. 1:2000
A.T.O. 11/B - POLO SUD ORIENTALE

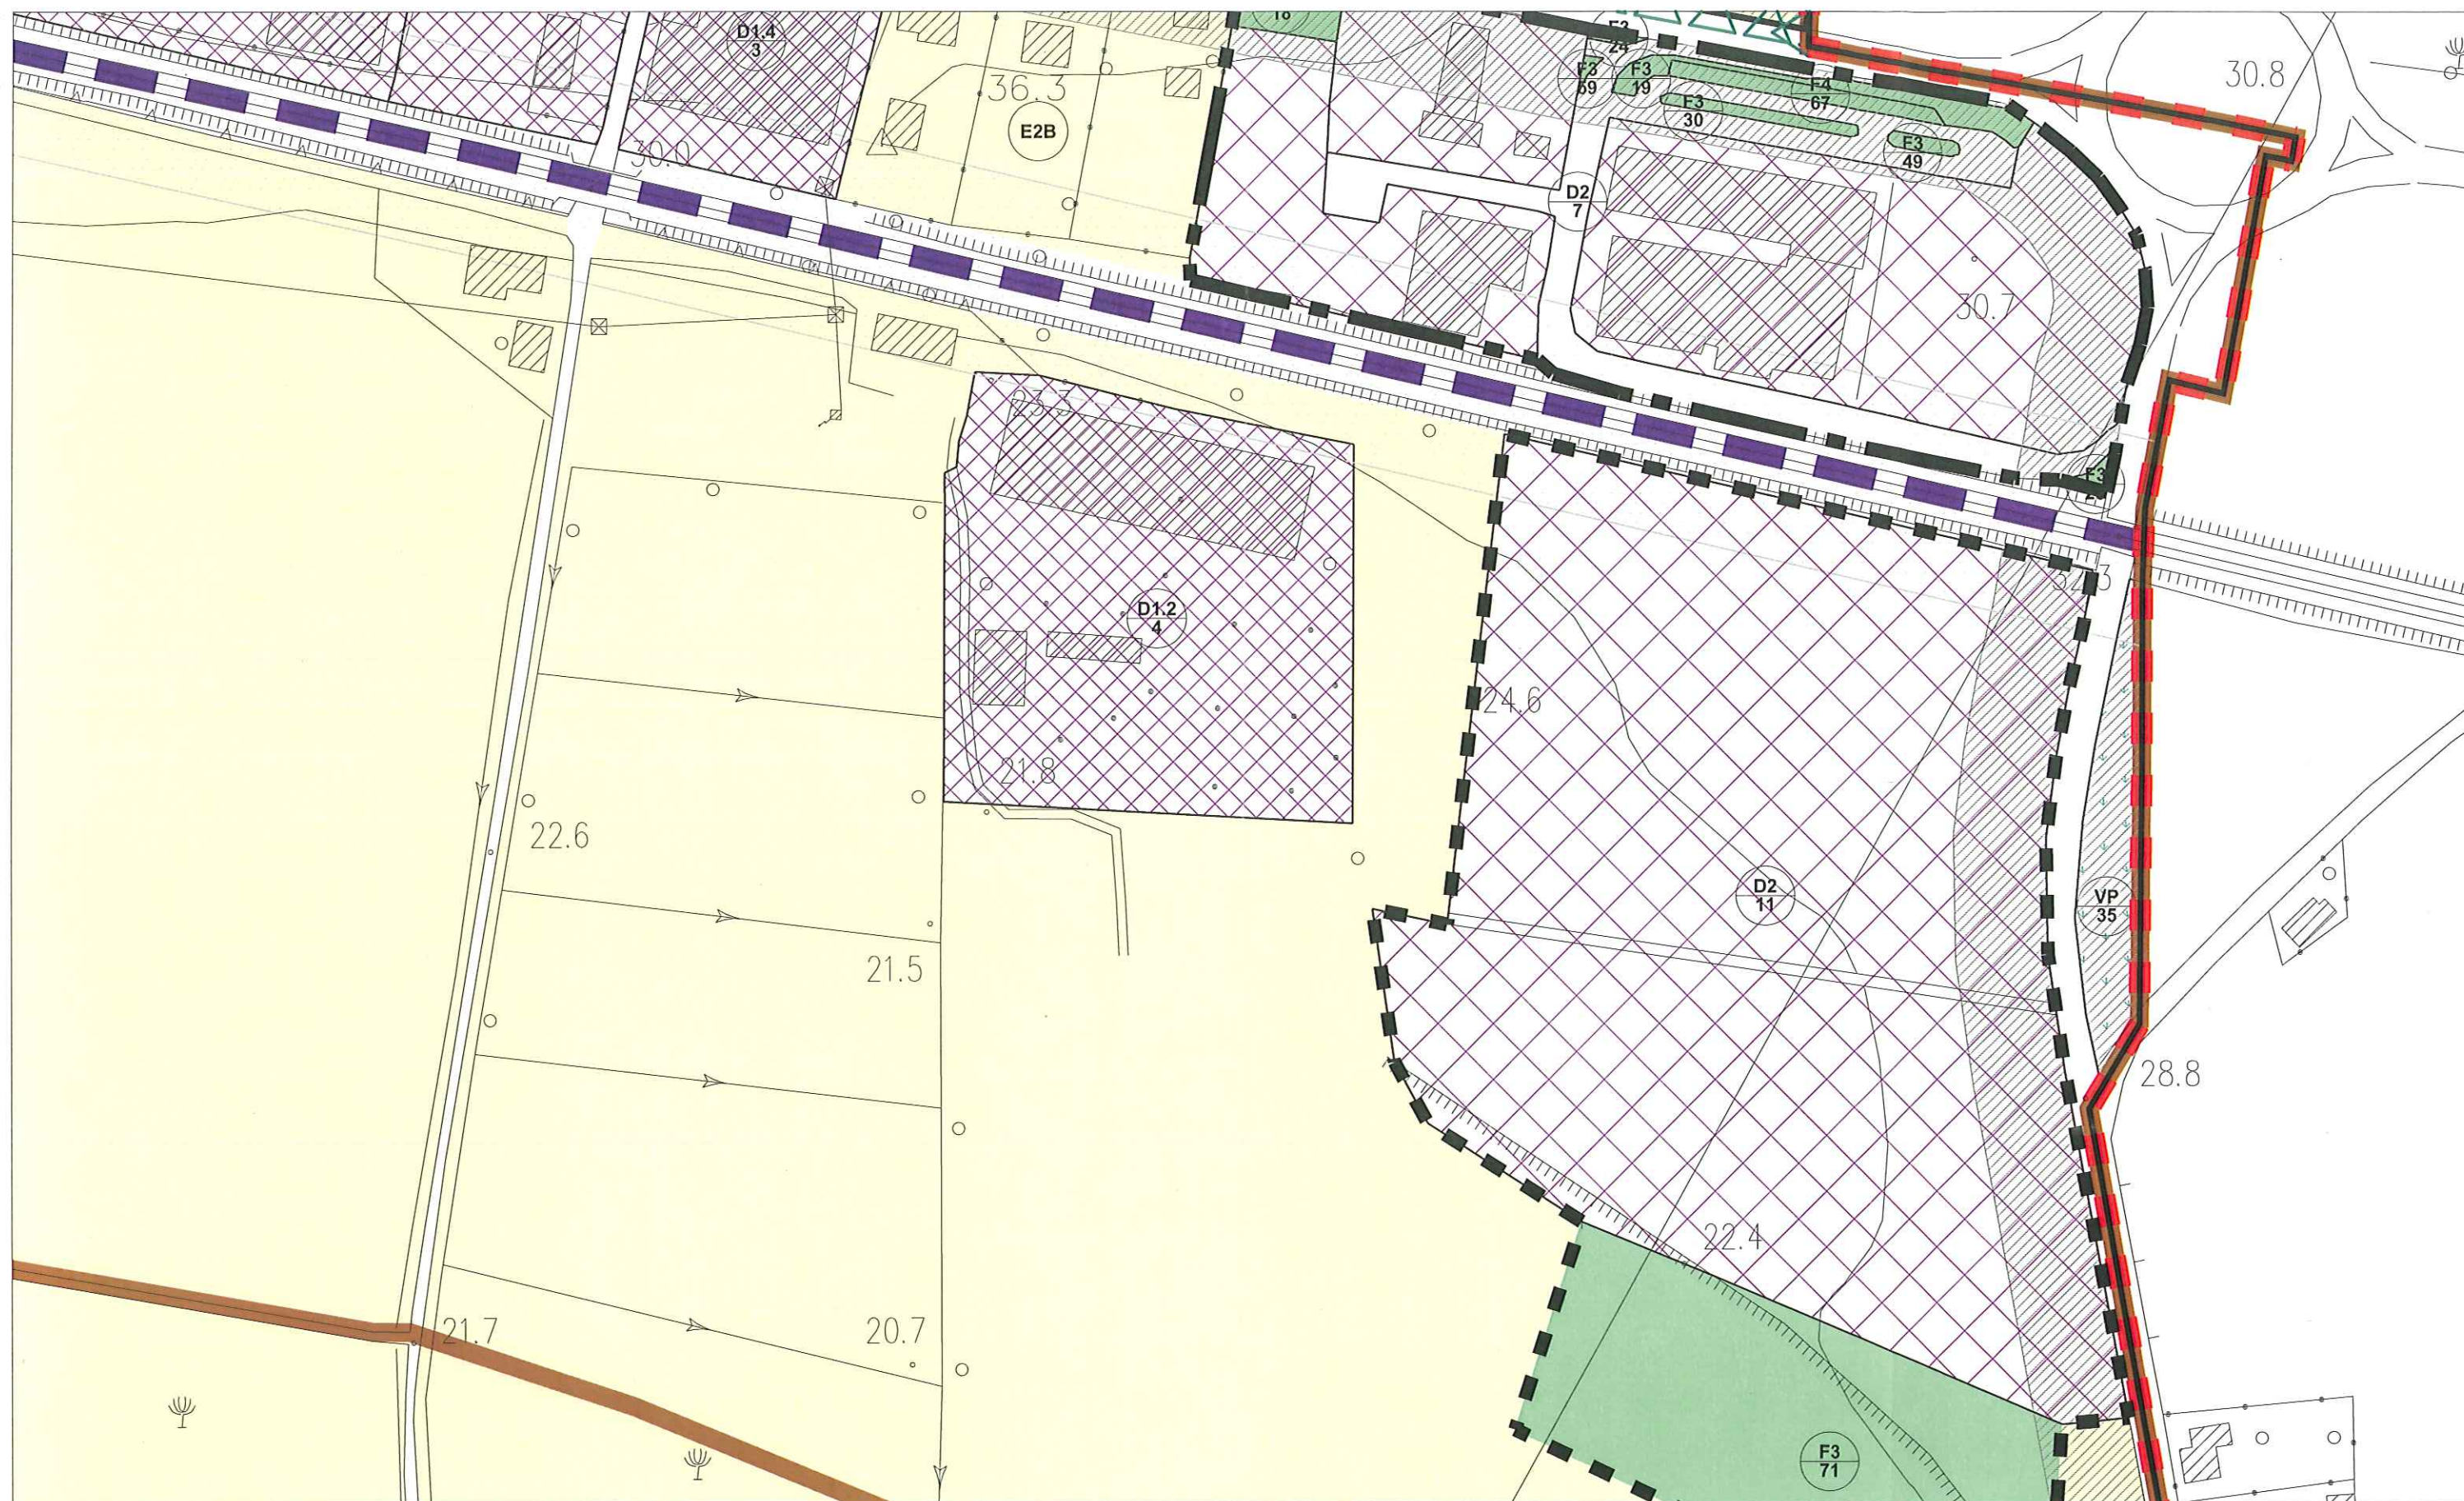


STATO VARIANTE - Richiesta n.33 - sc. 1:2000
A.T.O. 11/B - POLO SUD ORIENTALE

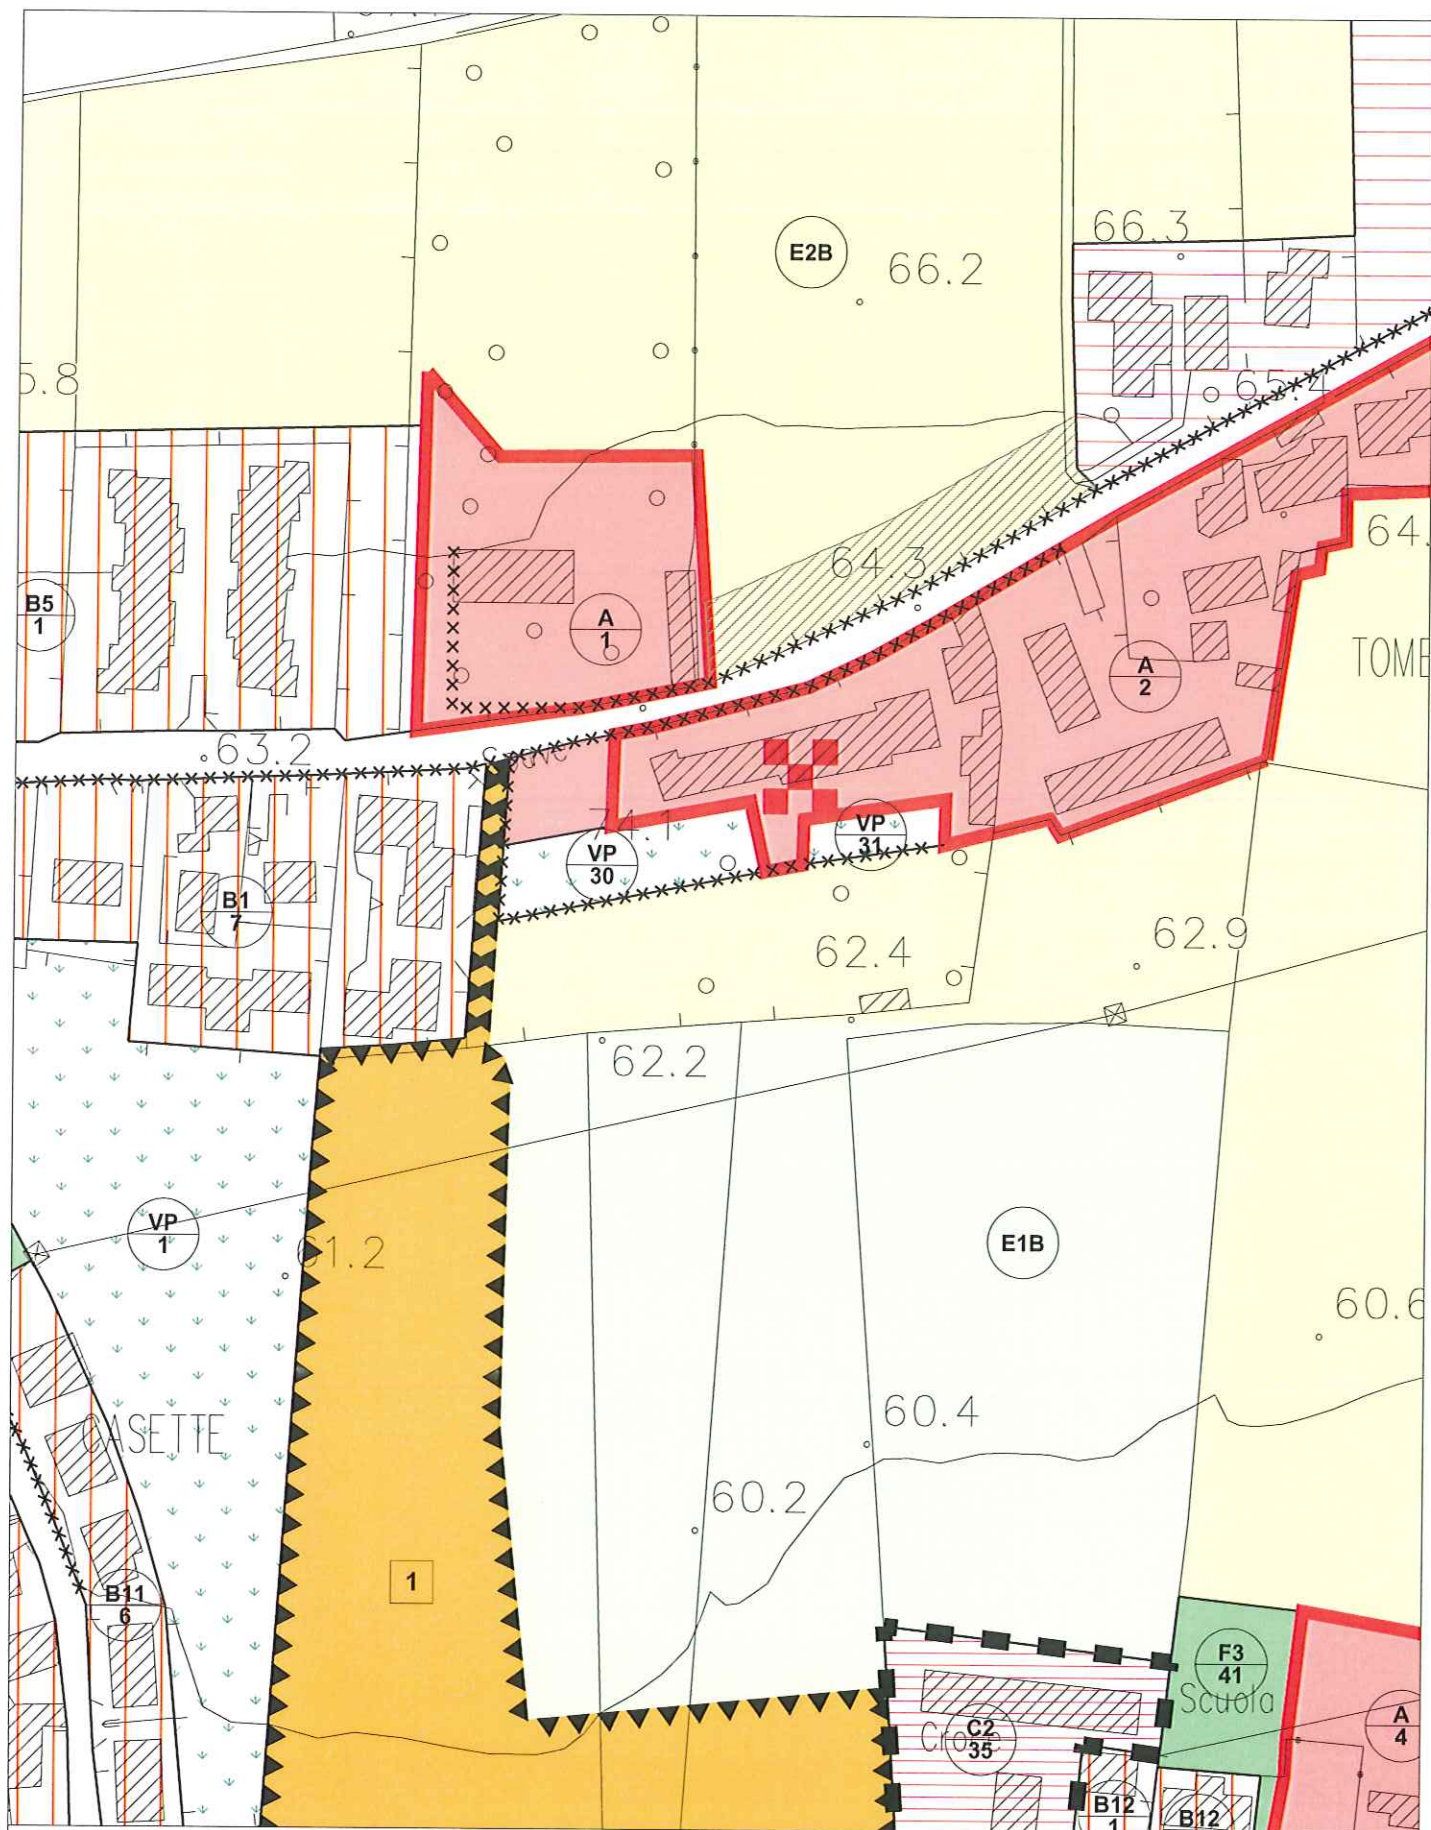

STATO VIGENTE - Richiesta n.36 - sc. 1:2000
A.T.O. 4/B - PIANURA OCCIDENTALE




A.T.O. 4/B - PIANURA OCCIDENTALE

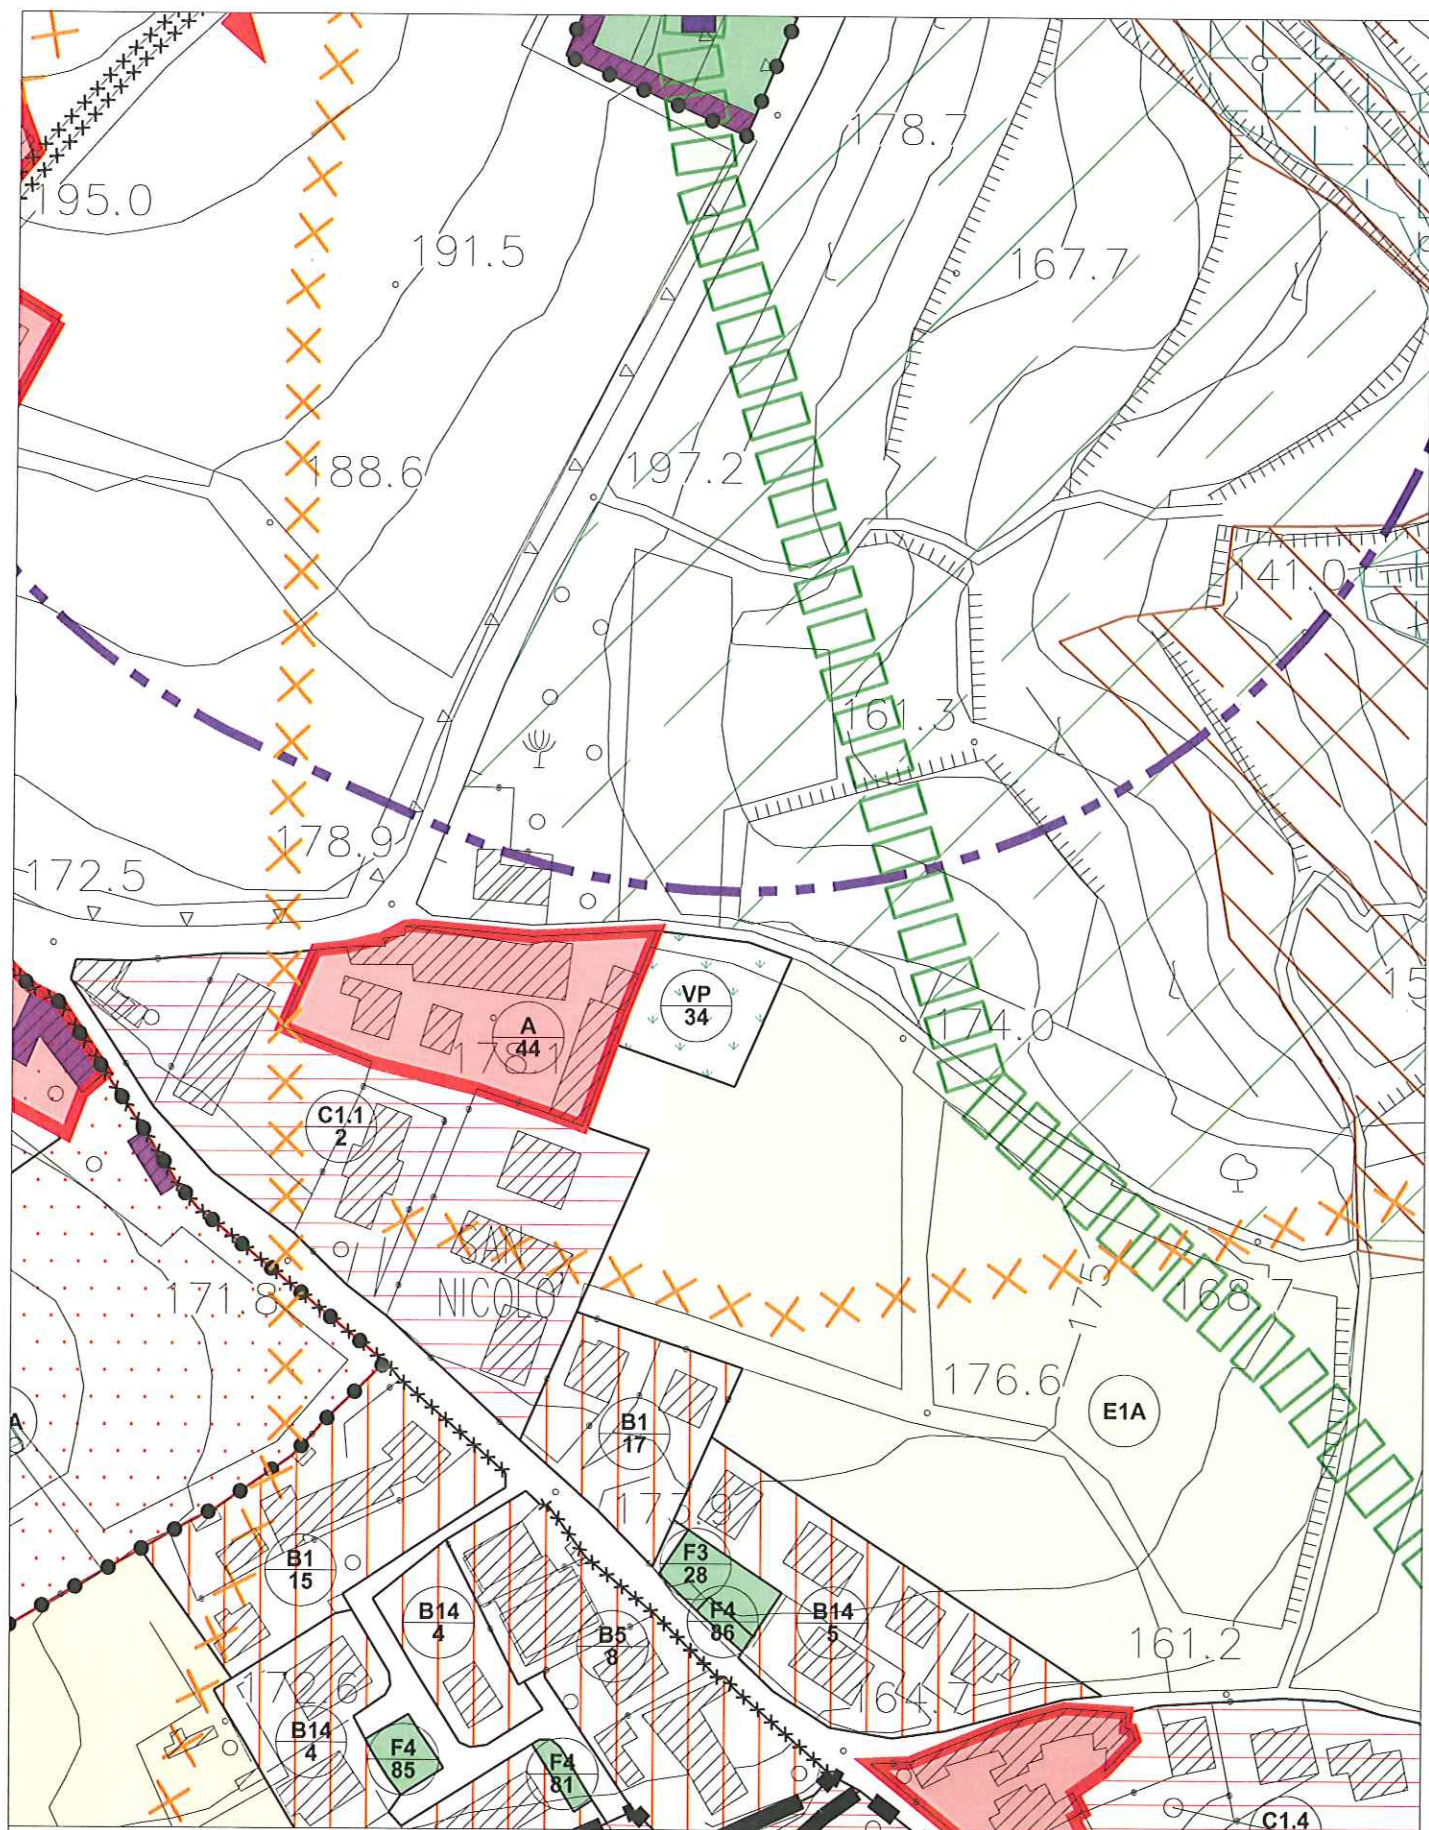


STATO VIGENTE - Richiesta n.37 - sc. 1:2000

A.T.O. 1/B - COLLINARE MONTE

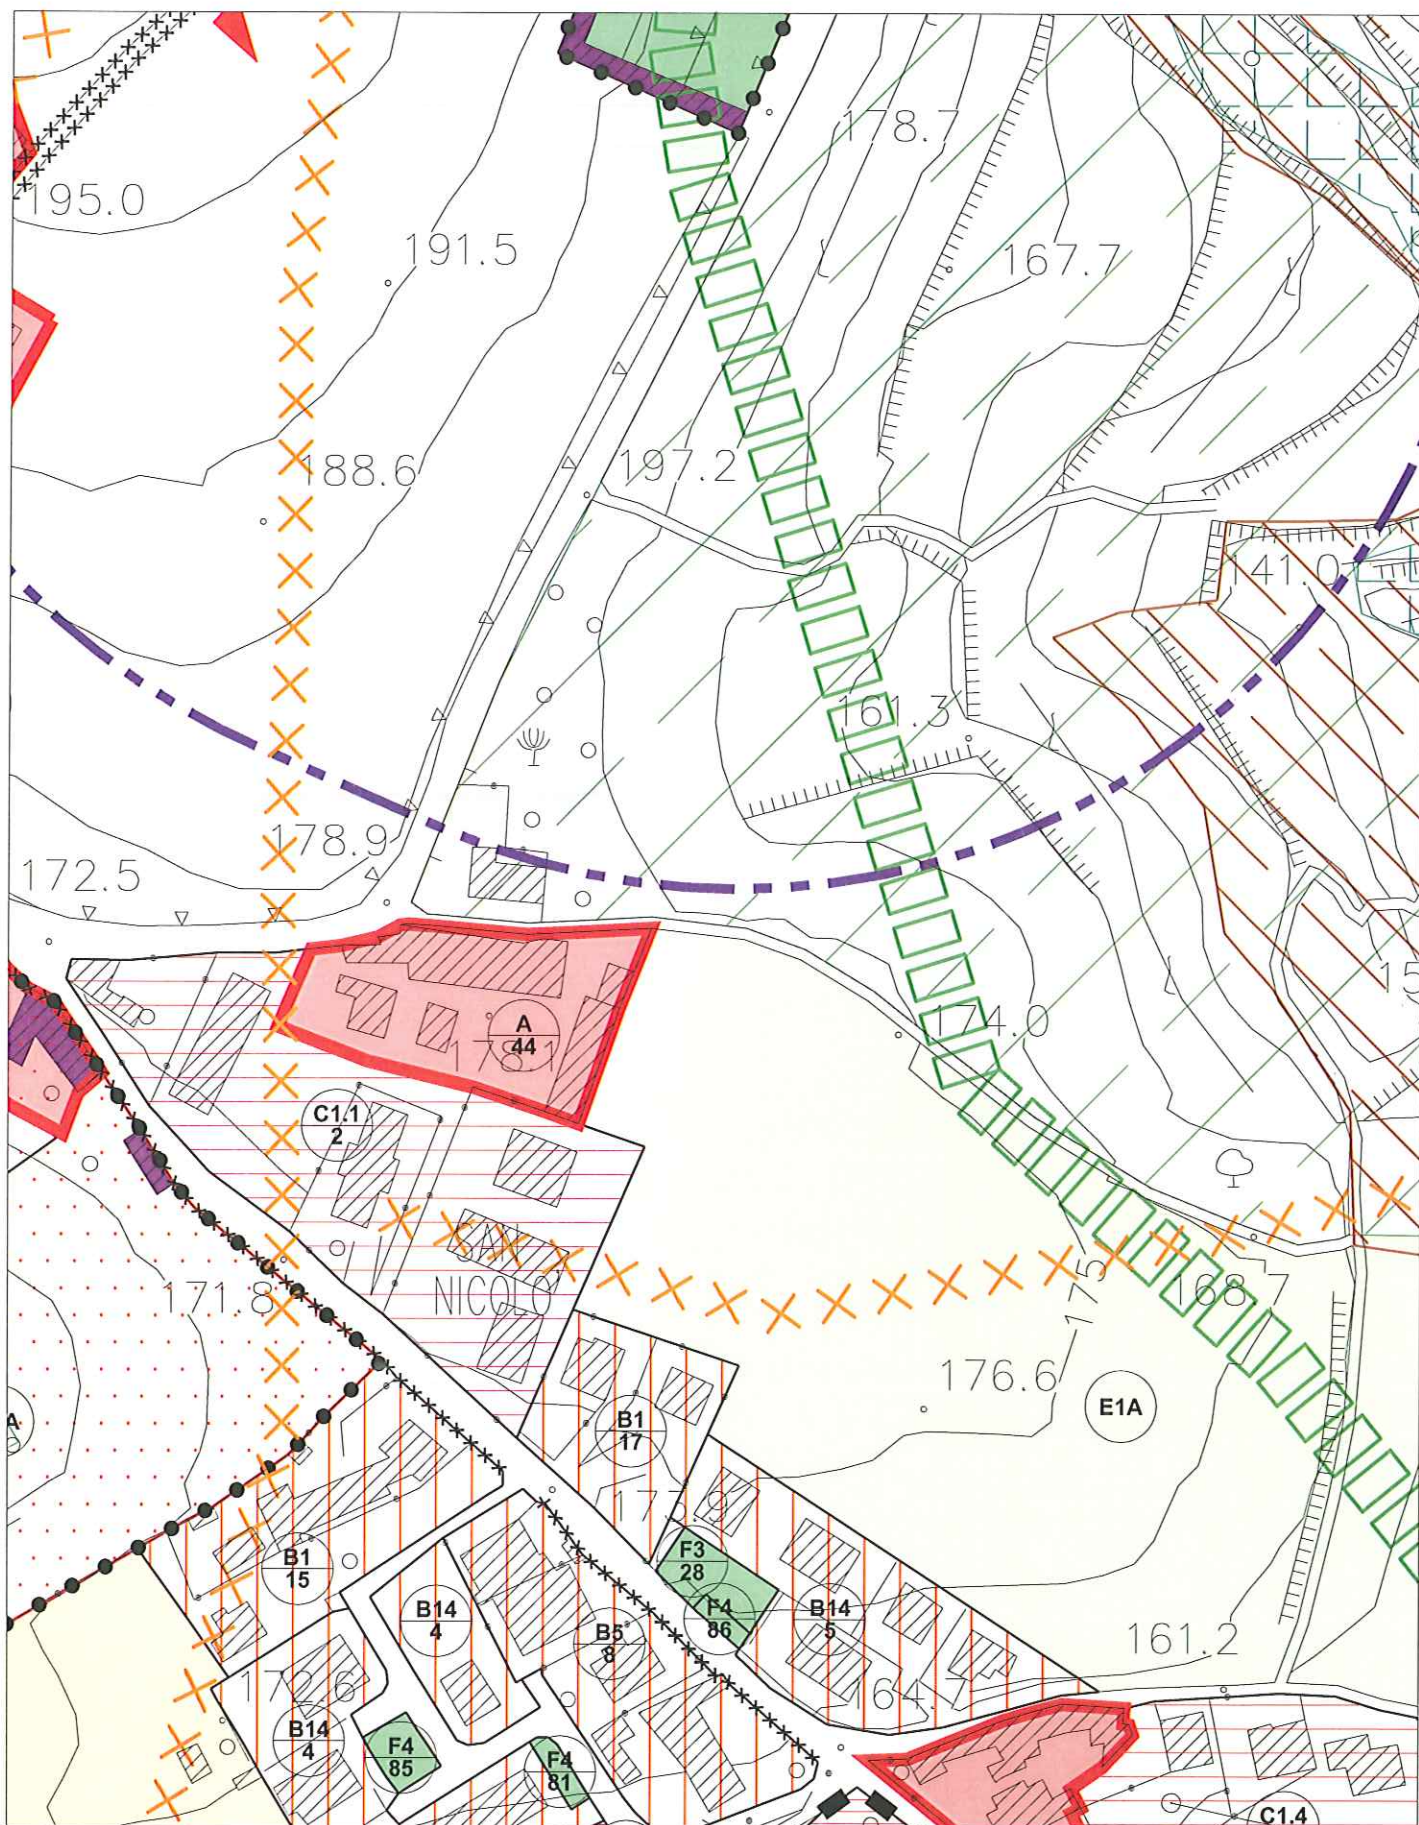


STATO VARIANTE - Richiesta n.37 - sc. 1:2000

A.T.O. 1/B - COLLINARE MONTE

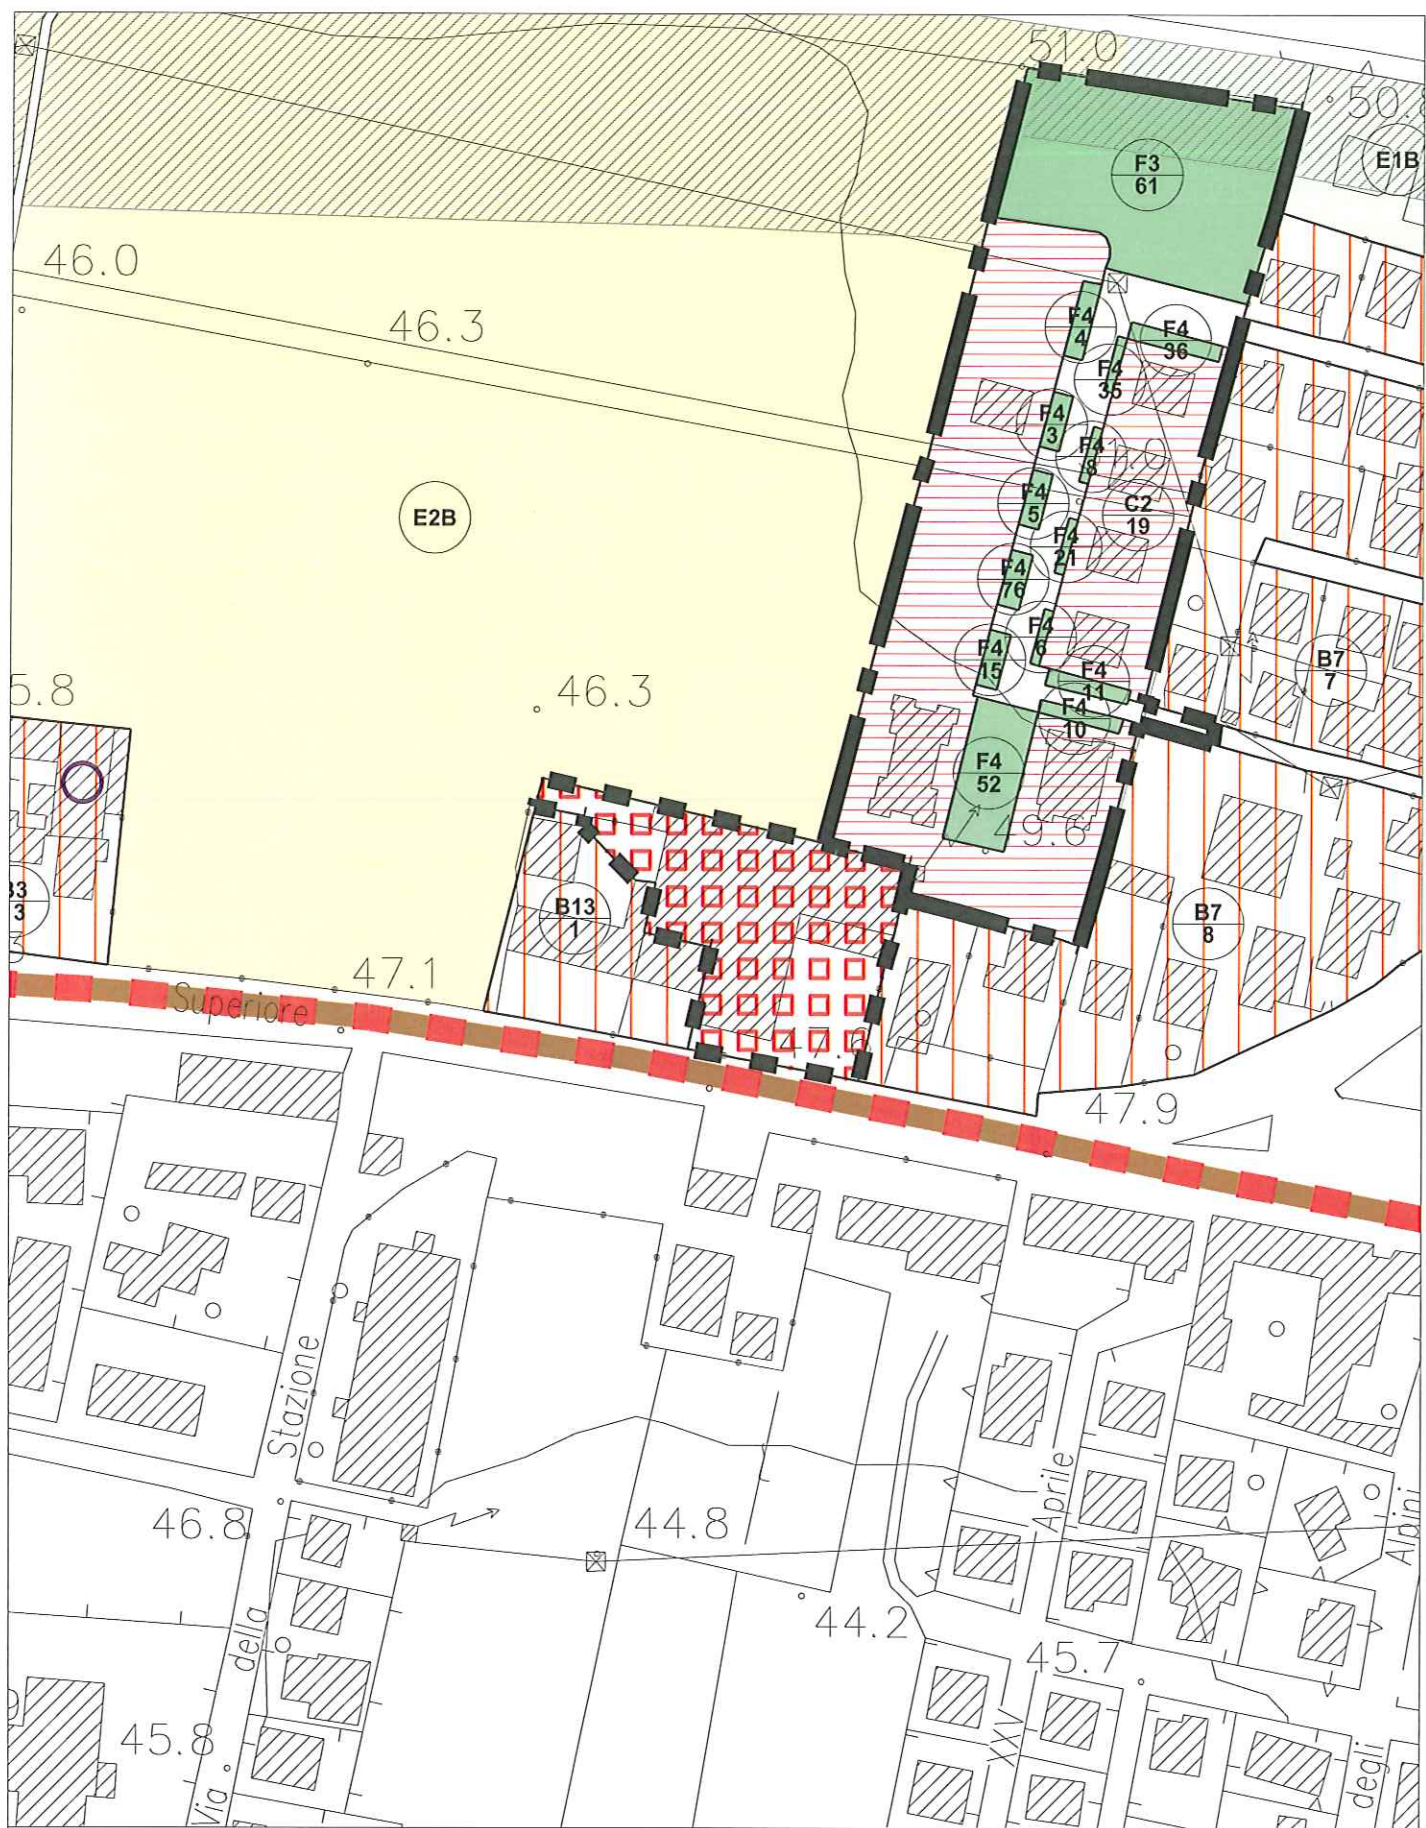


STATO VIGENTE - Richiesta n.38 - sc. 1:2000

A.T.O. 6/B - VILLA-SAN ZENO

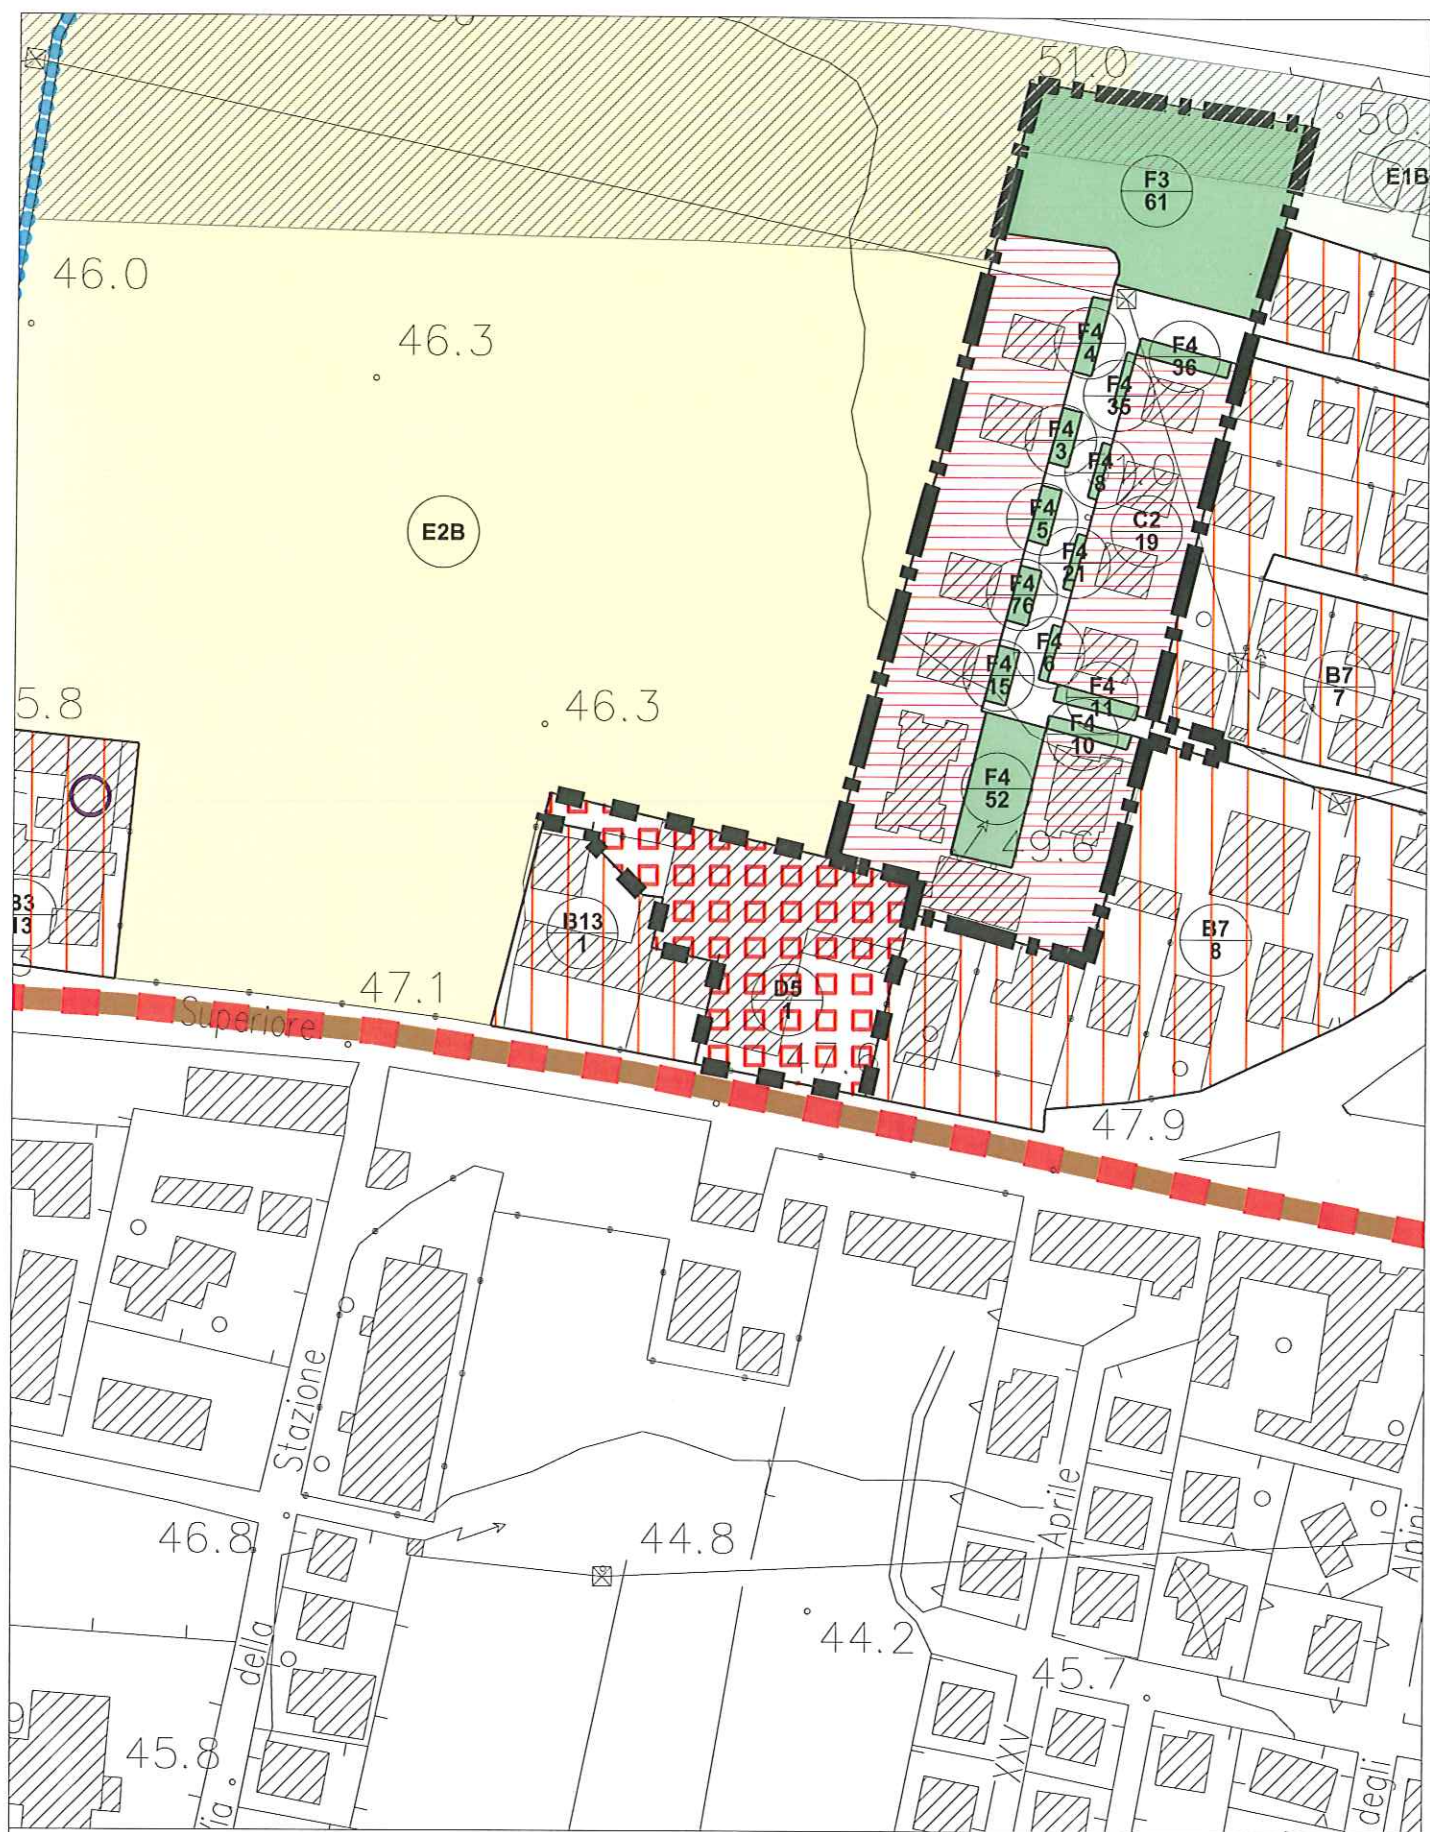


STATO VARIANTE - Richiesta n.38 - sc. 1:2000

A.T.O. 6/B - VILLA-SAN ZENO

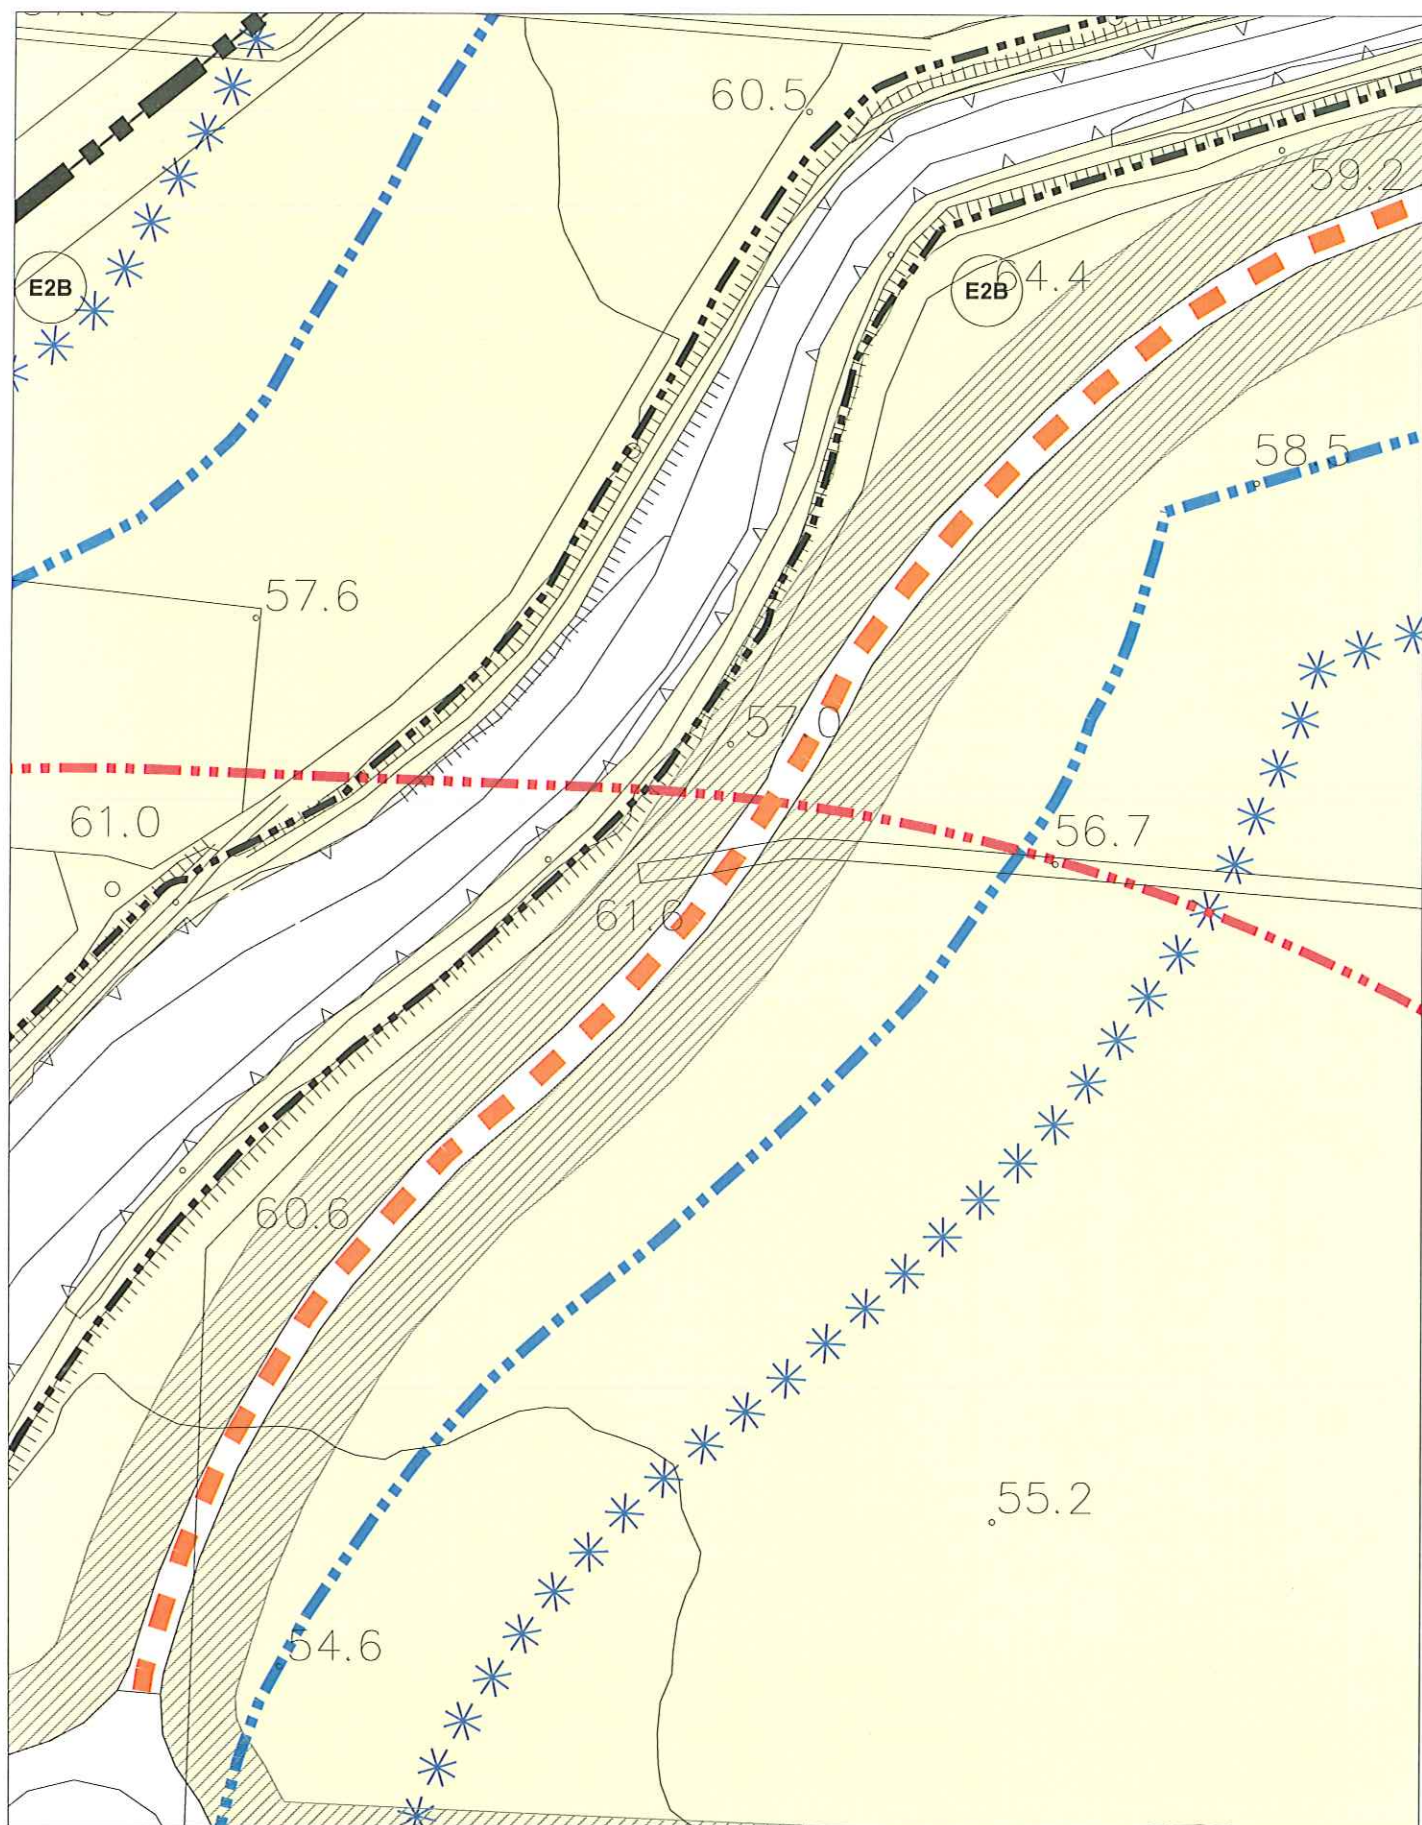


STATO VIGENTE - Richiesta n.39 - sc. 1:2000

A.T.O. 4/B - PIANURA OCCIDENTALE

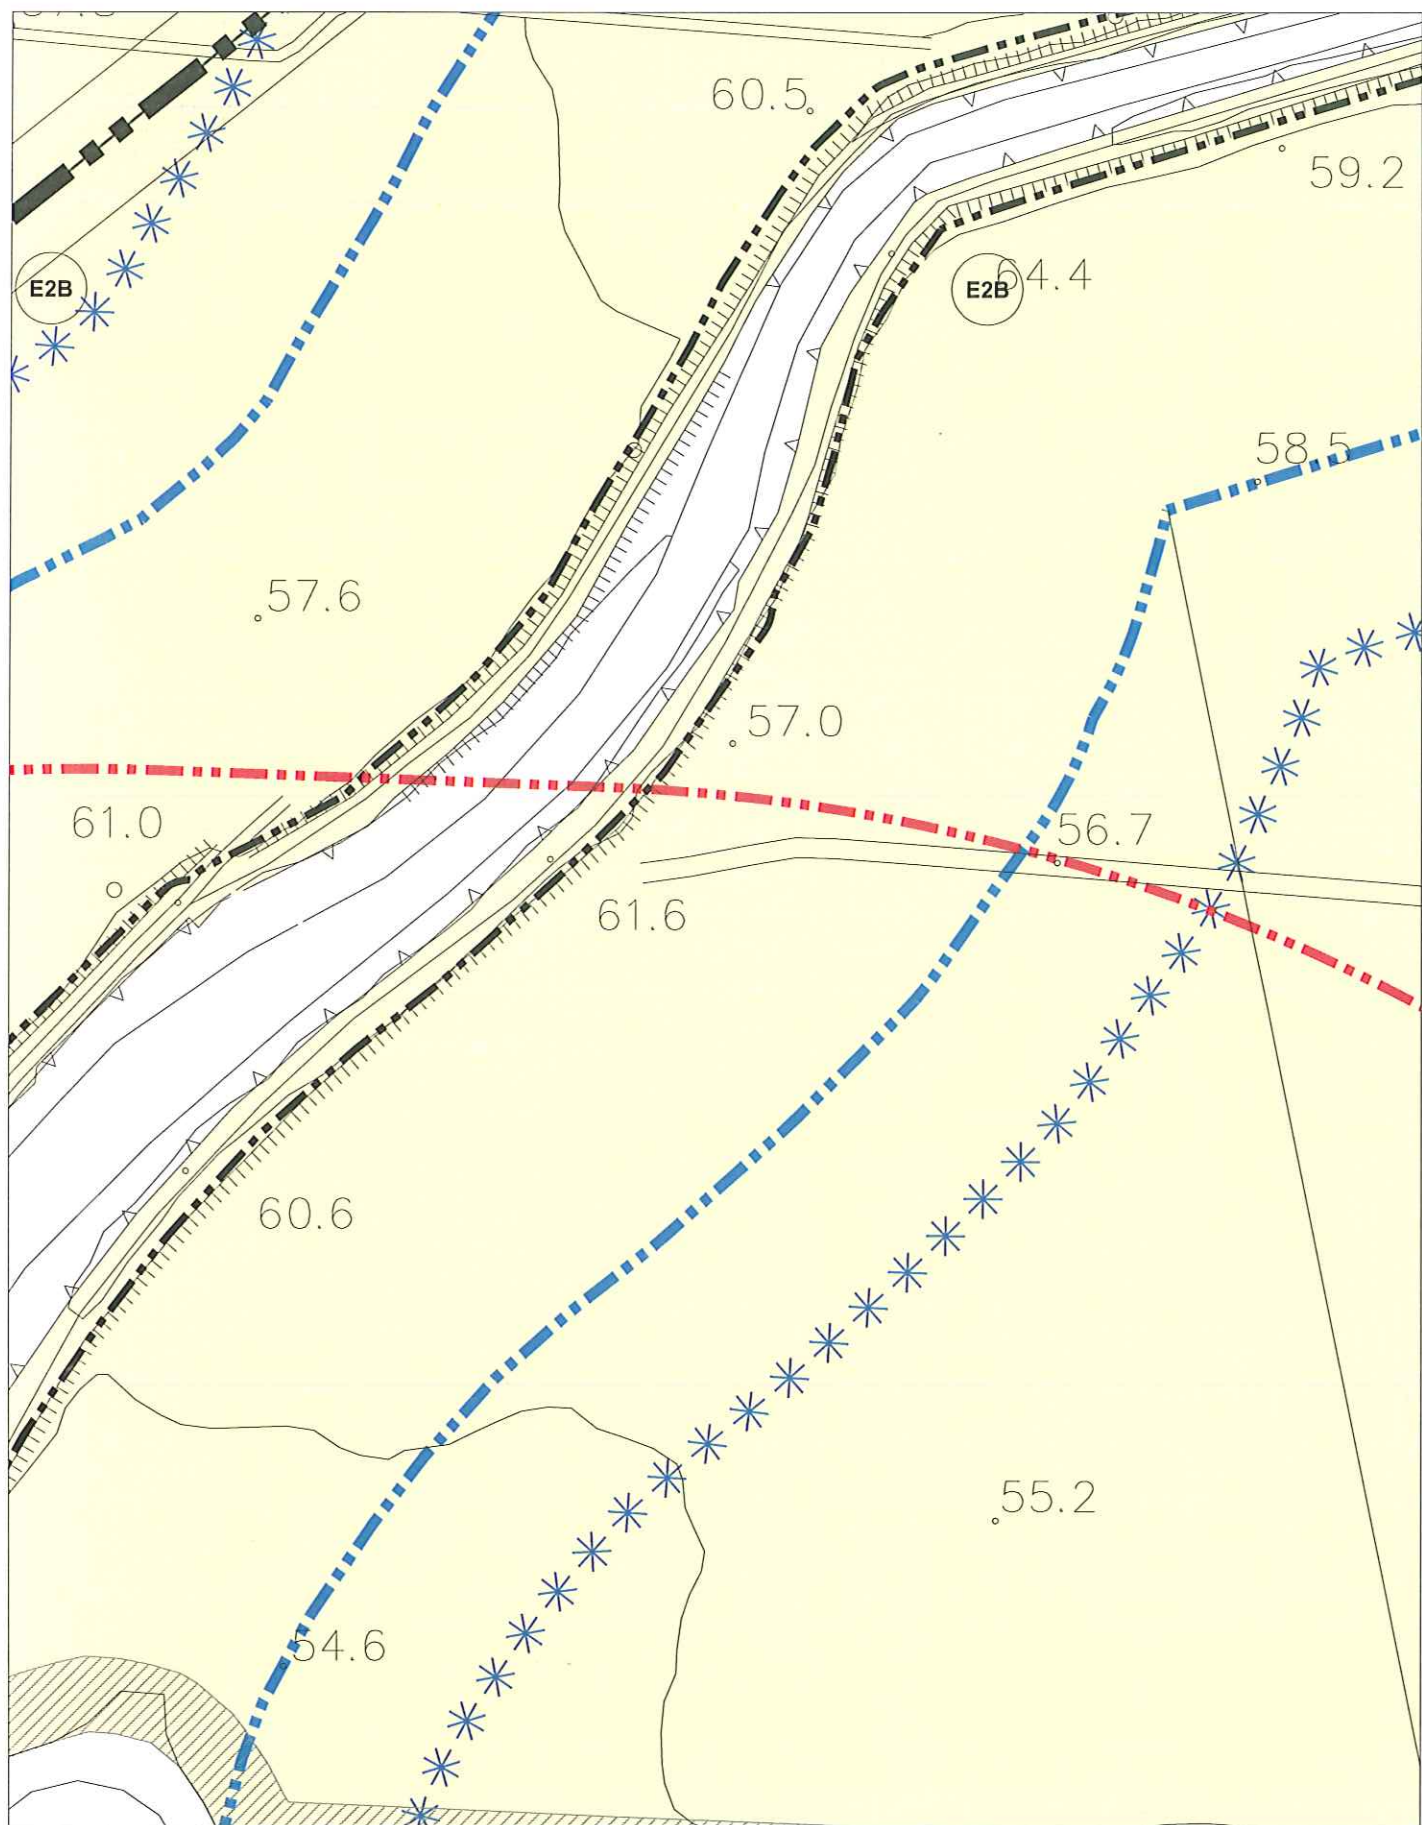


STATO VARIANTE - Richiesta n.39 - sc. 1:2000

A.T.O. 4/B - PIANURA OCCIDENTALE

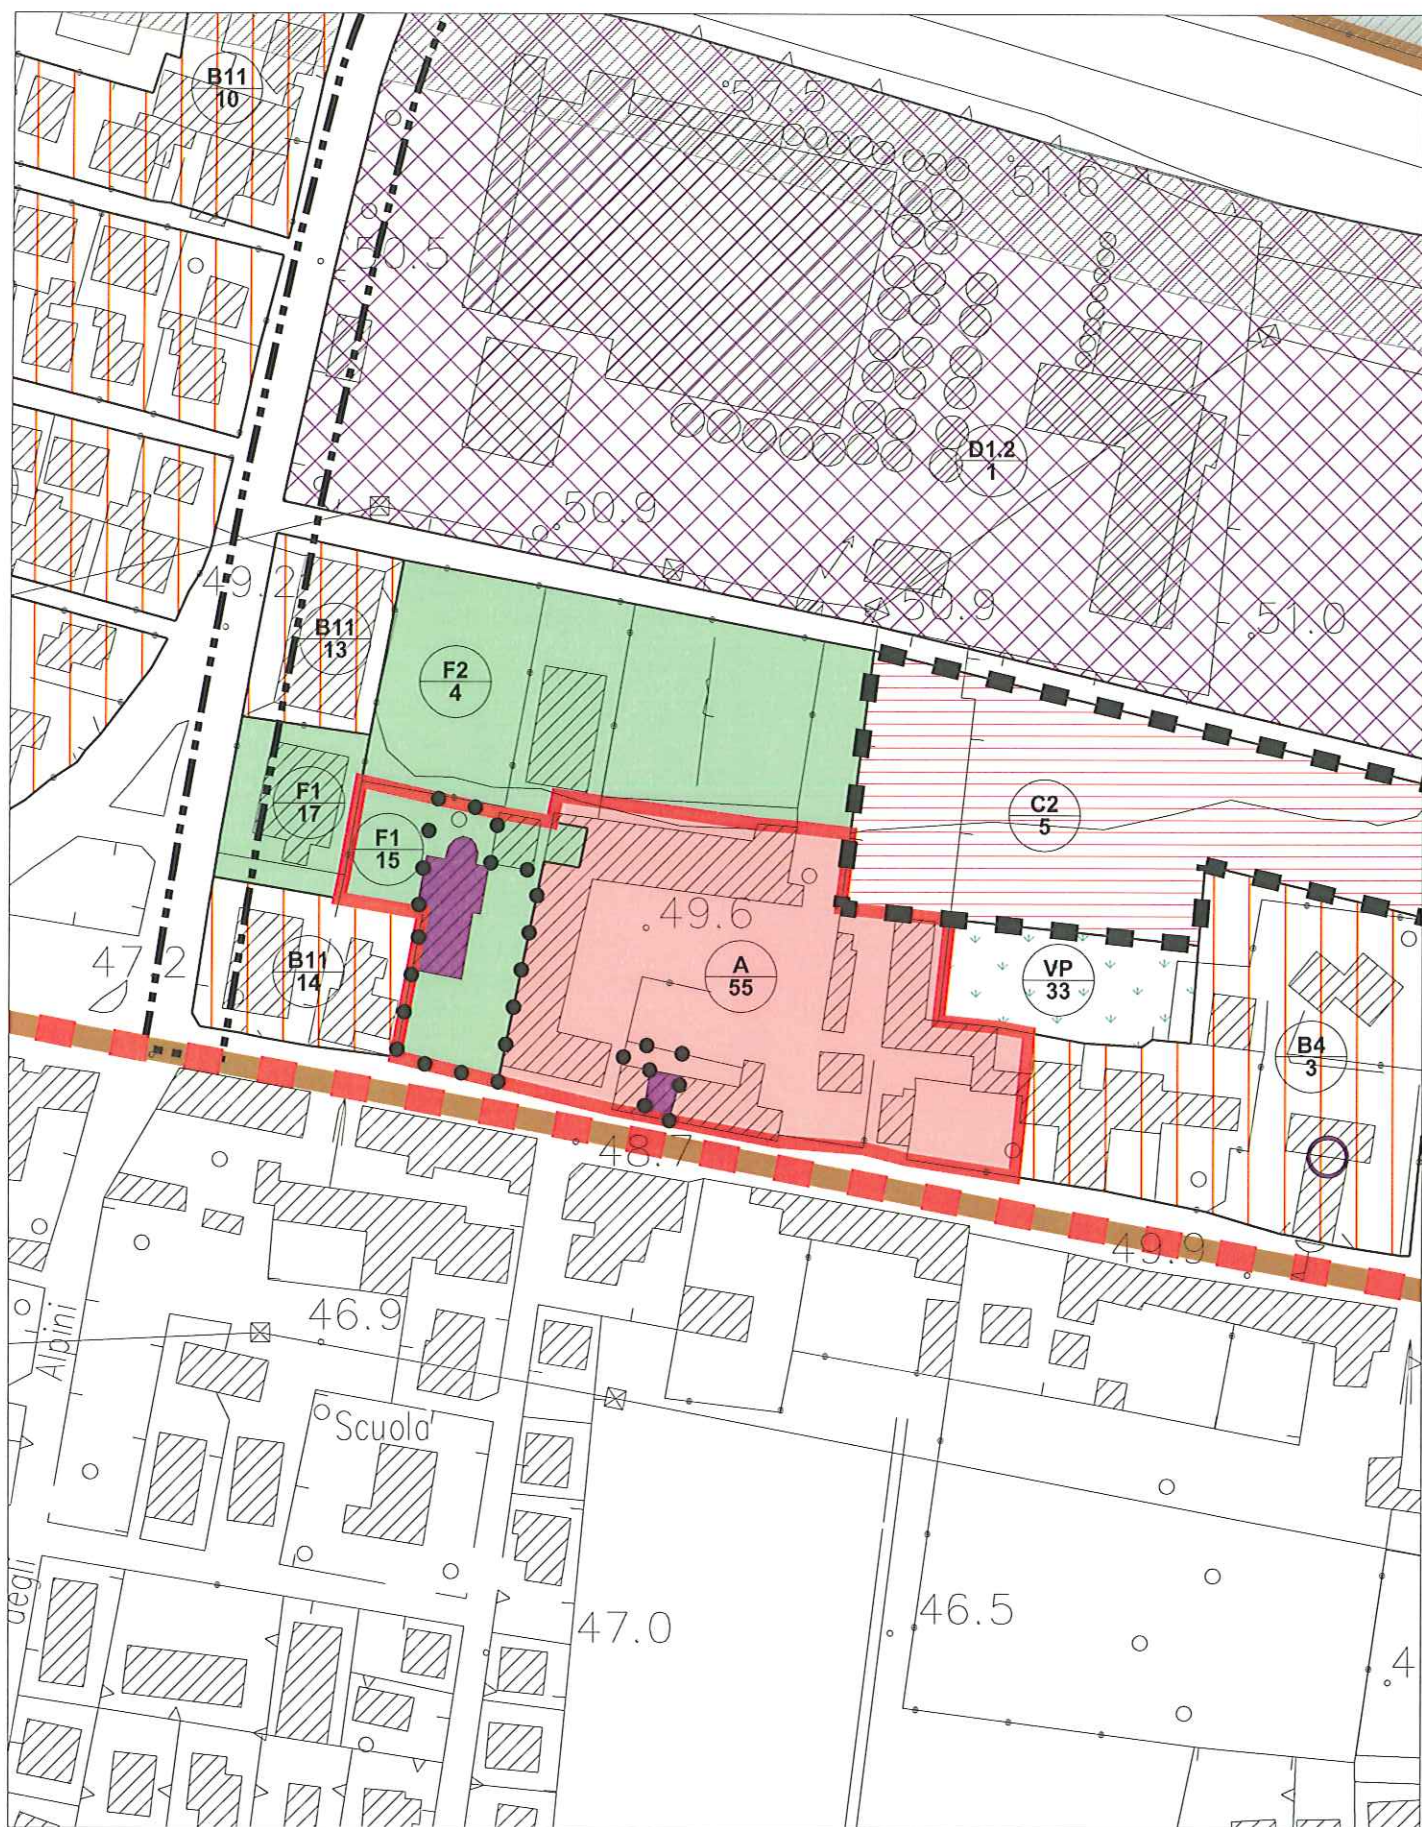


STATO VIGENTE - L.R. 50/2012 Scheda n. 4 - sc. 1:2000

A.T.O. 8/B - STRA'

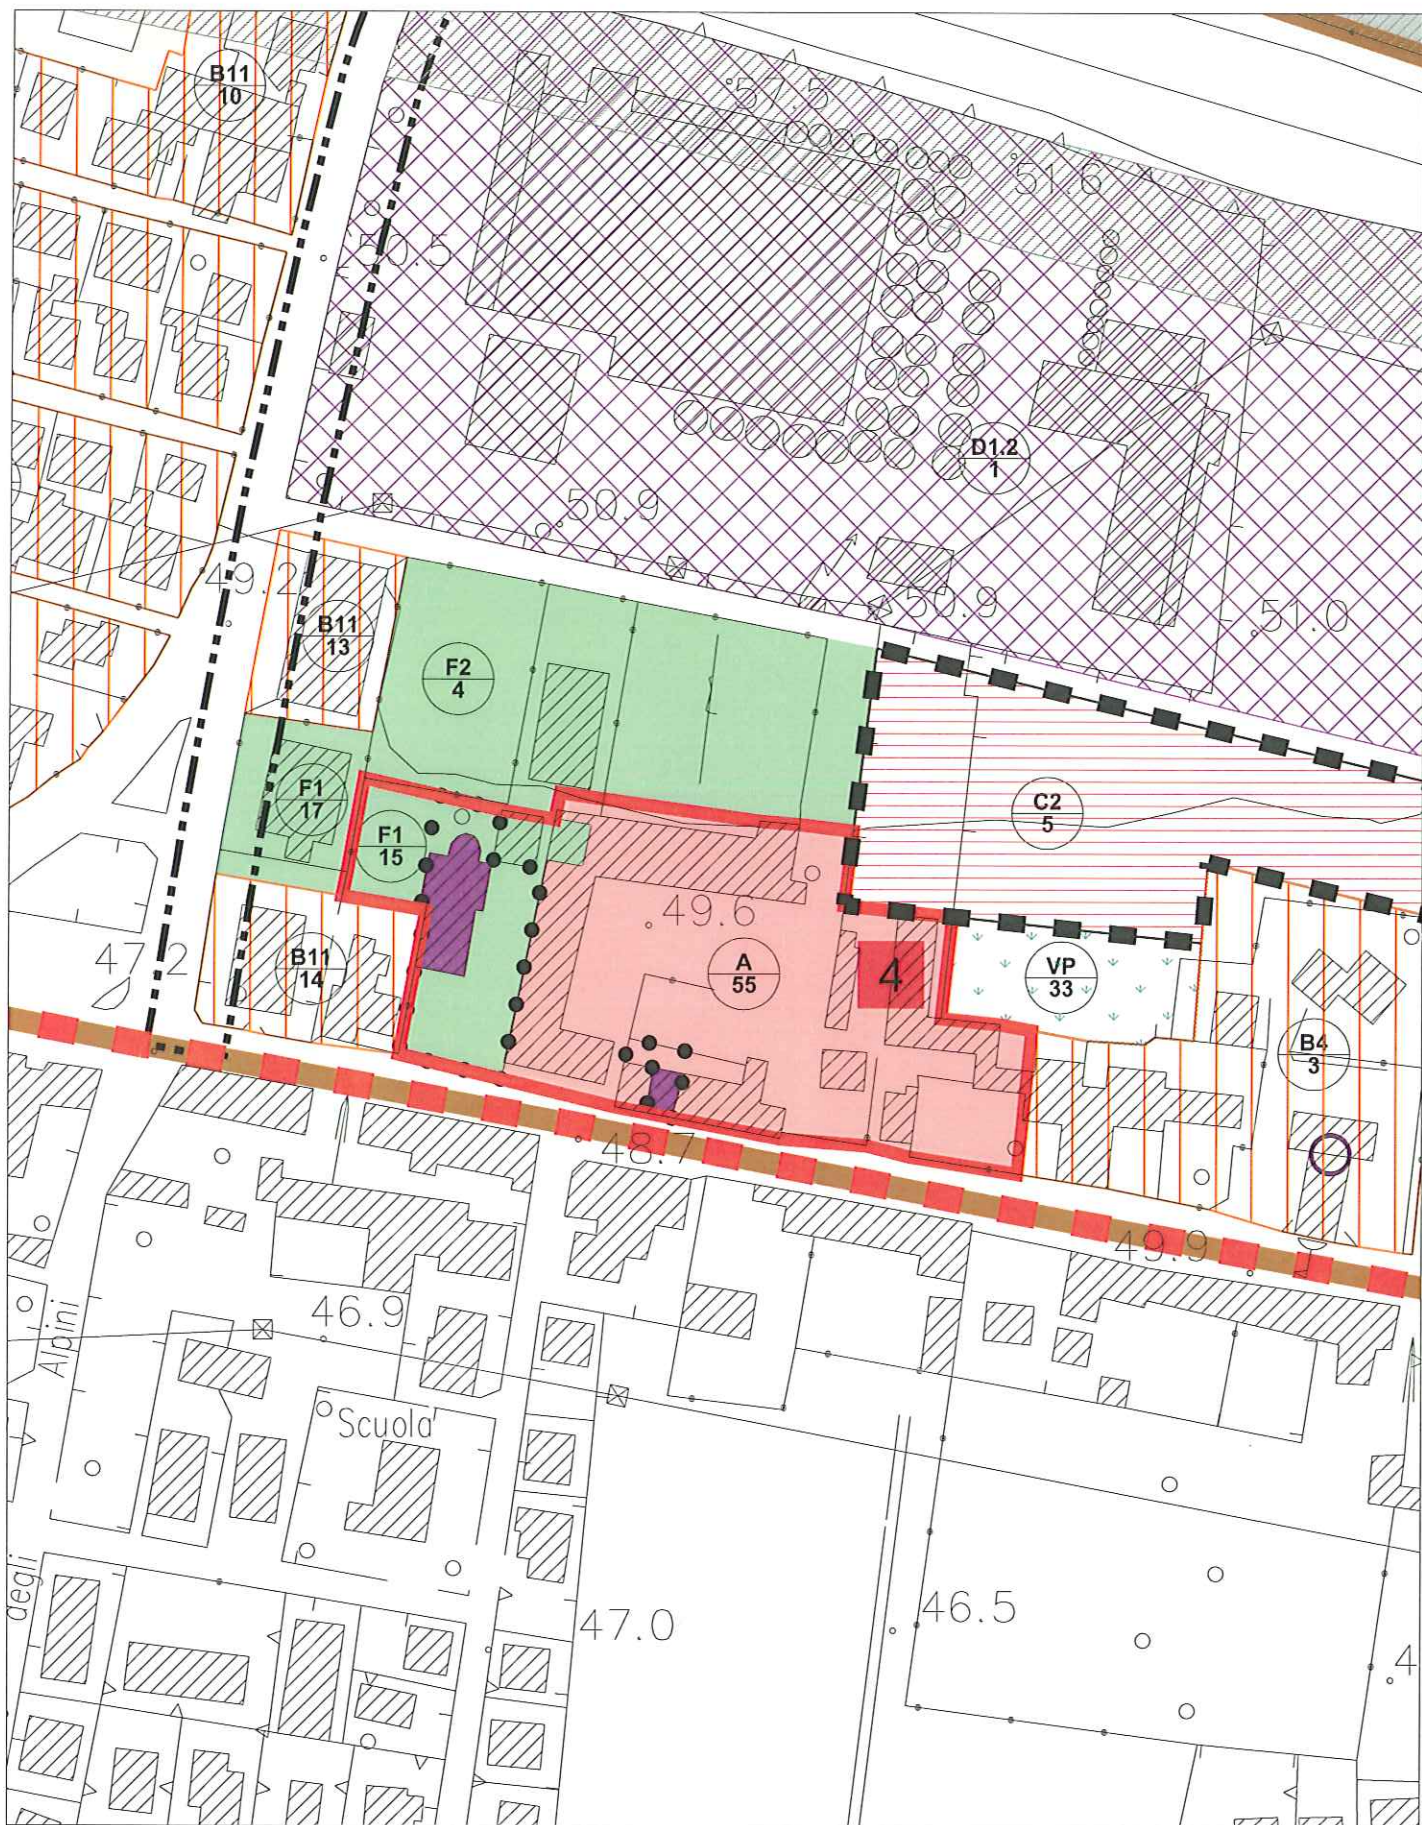


STATO VARIANTE - L.R. 50/2012 Scheda n. 4 - sc. 1:2000

A.T.O. 8/B - STRA'

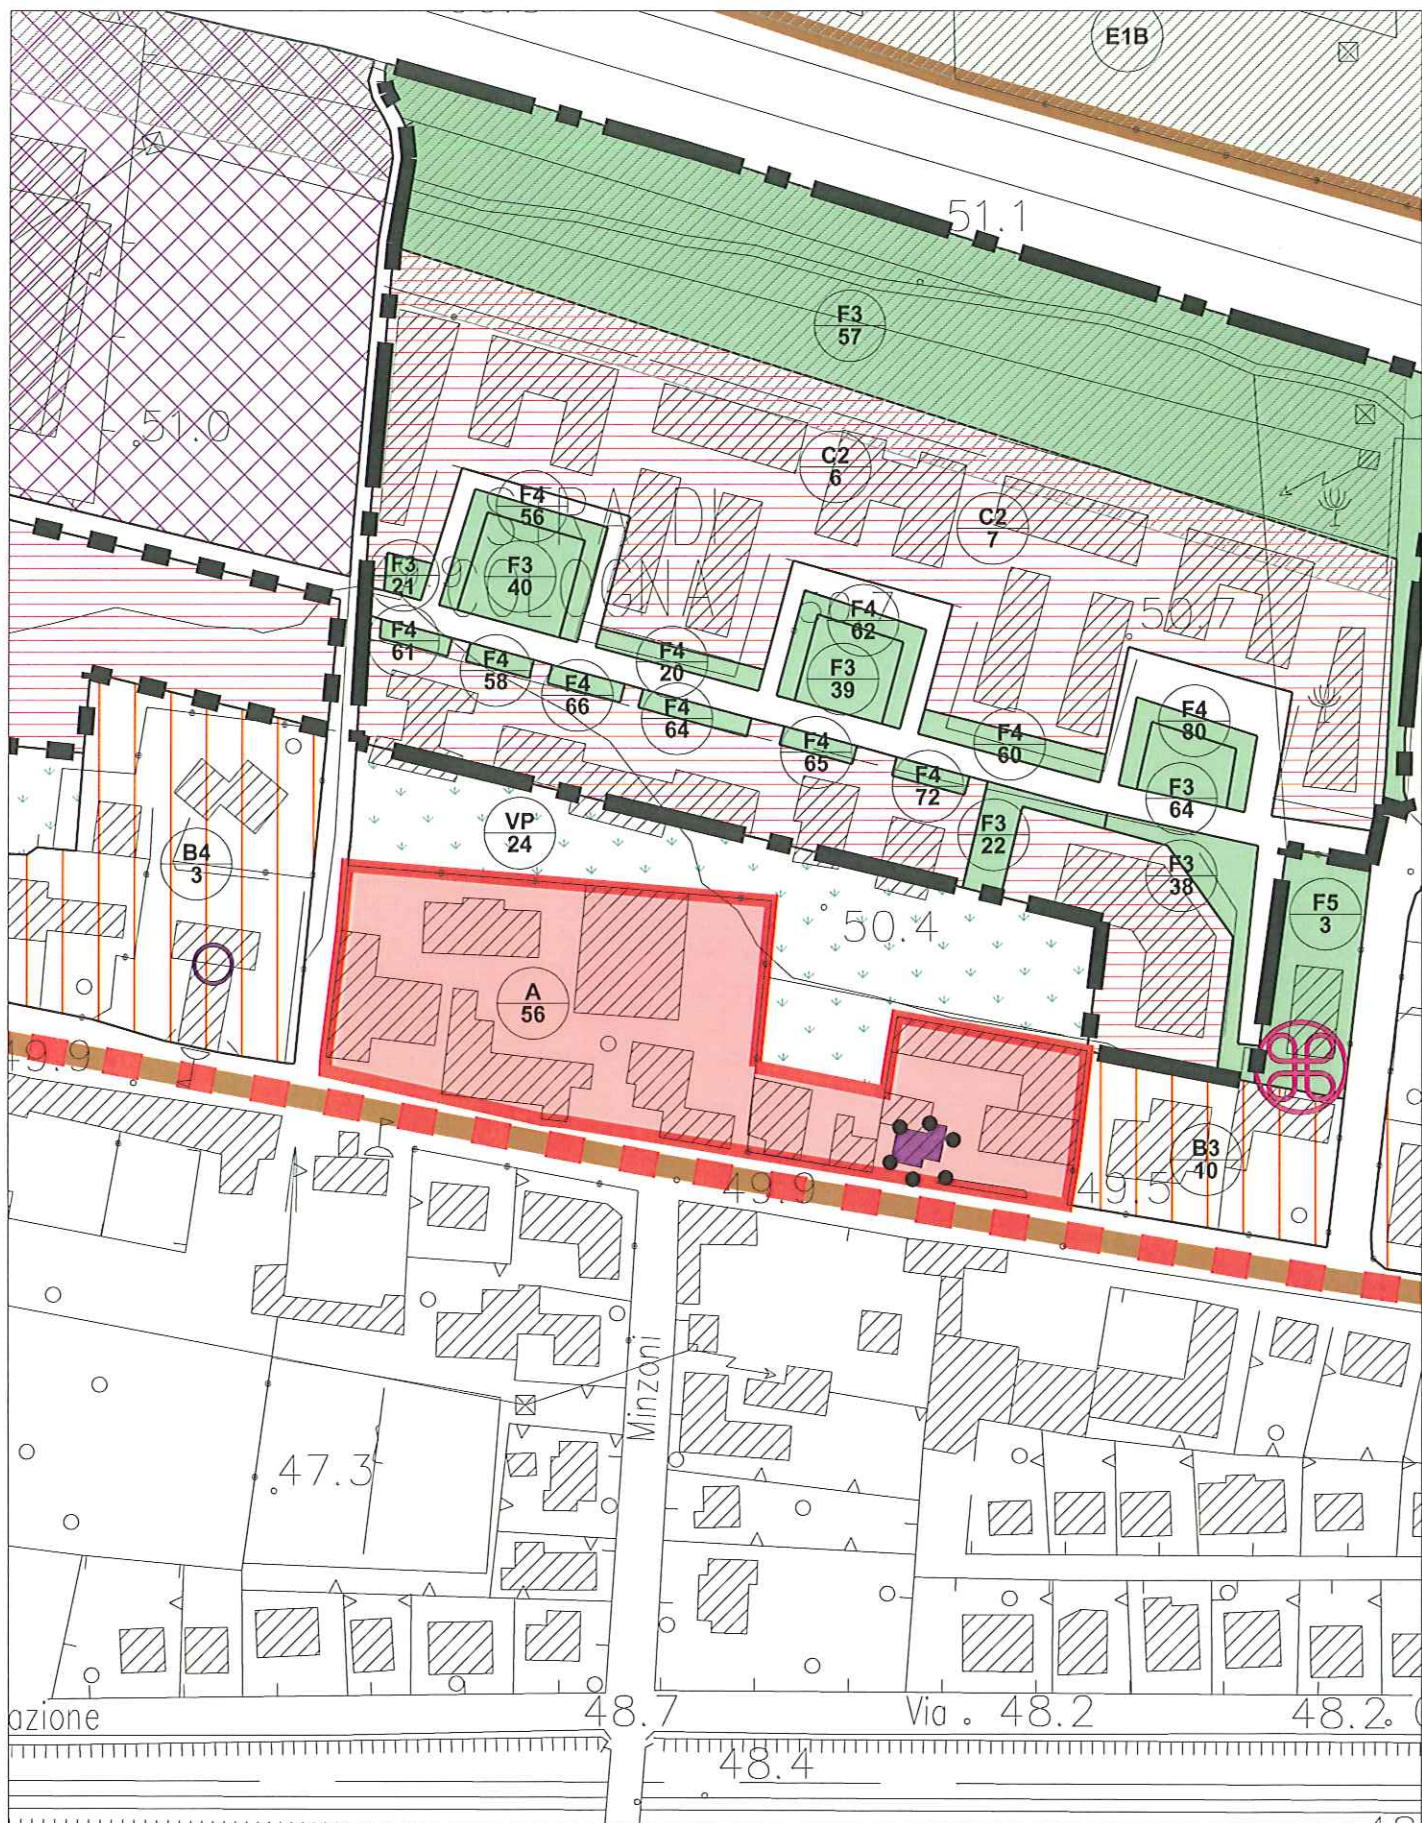

STATO VIGENTE - L.R. 50/2012 Scheda n. 5 - sc. 1:2000

A.T.O. 8/B - STRÀ

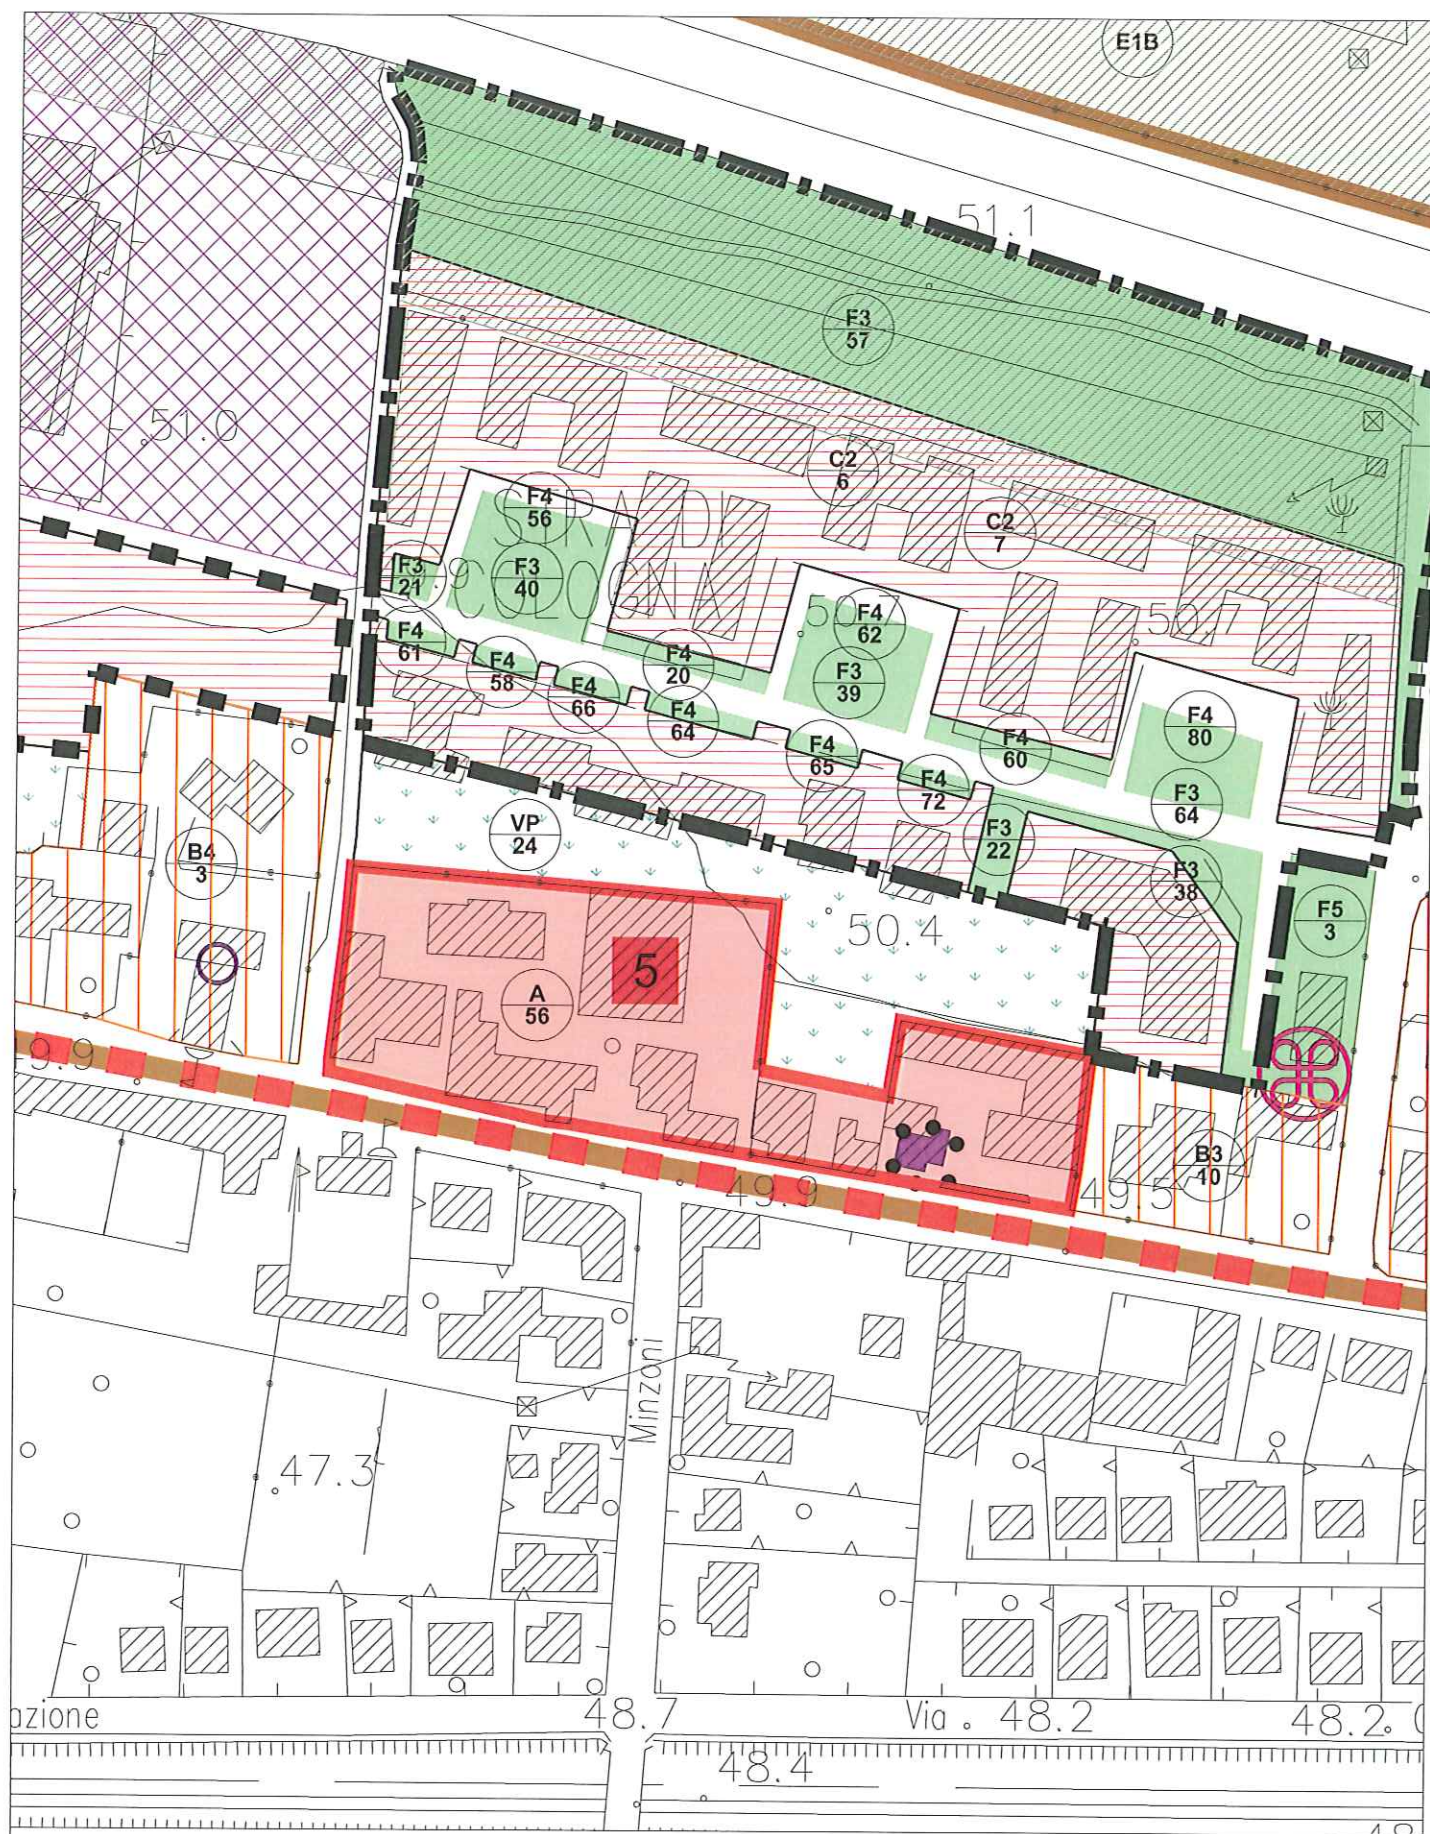

STATO VARIANTE - L.R. 50/2012 Scheda n. 5 - sc. 1:2000

A.T.O. 8/B - STRA'