MADE
S.R.L.

COMUNE DI
COLOGNOLA AI COLLI

"CORTE RUMOR" - BENE CULTURALE N°32 -
IN VIA CUBETTA n°37
EDIFICIO DENOMINATO EX RESIDENZA CORTE
REALIZZAZIONE DI TRE UNITA' ABITATIVE

SECONDA VARIANTE AL PIANO DI RECUPERO

dell' isolato individuato come Bene Culturale n°32 approvato con delibera del C.C. n°48 del 23/09/2004 e adeguato ai sensi della Variante n°3 con delibera del C.C. n°50 del 28/11/2014

titolo: PROSPETTI STATO ATTUALE
PROSPETTI STATO DI PROGETTO
PARTICOLARI COSTRUTTIVI

tavola: 06
scala: varie

data:	revisione:	eseguito:	controllato:	approvato:
febbraio 2015	00	Ing. Carlo Alberto Voi	Ing. Carlo Alberto Voi	Ing. Carlo Alberto Voi

il committente:	Antonio Rumor Alberto Rumor Enrica Rumor e Giovanna Rumor
il tecnico:	Ing. Carlo Alberto Voi
il direttore dei lavori:	Ing. Carlo Alberto Voi
l'impresa:	
commessa:	0026- var2 PdR

M.A.D. - Architettura - Development - Engineering
Sede legale 1-37060 Lugagnano di Sona (VR) - Via XXIV Maggio, 1/C
Sedi operative: 1-37139 Verona - Lungadige Galtarossa, 8 - 1-37060 Cavaion al Lago (VR) - Via Cubetta, 42
Tel +390458629364 - Facsimile 1782220677 - info@made.co.it - P. IVA 04019960235

Le informazioni contenute sono da considerarsi strettamente riservate e non possono essere divulgate a terzi. Tutti i diritti d'autore sono riservati. Prima di iniziare il lavoro controllare le misure in sito, ogni eventuale modifica deve essere tempestivamente comunicata allo C.L.. Riproduzione vietata, anche parziale.

Particolari architettonici

Copertura - Particolare tipo -

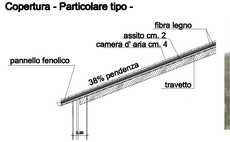

Copertura - Tipologia edilizia

Fori, Serramenti e Tufi - Particolare tipo -

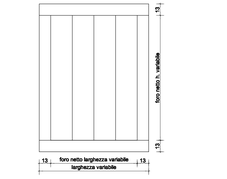

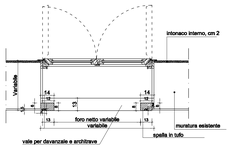

STATO ATTUALE

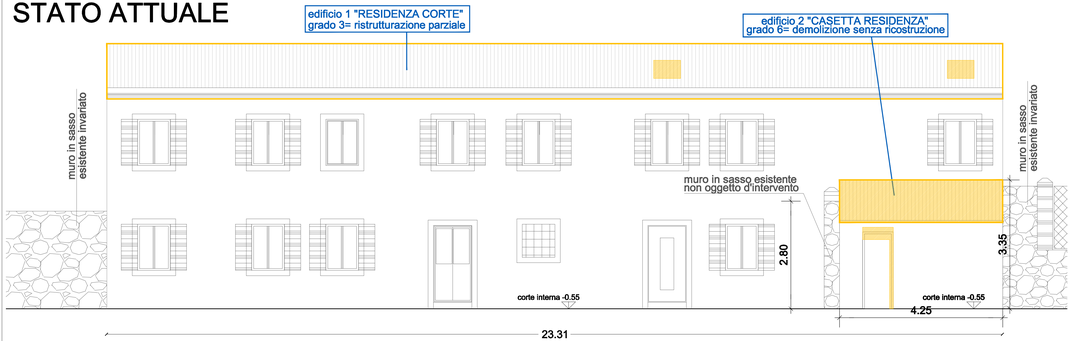

Prospetto est su corte interna scala 1:50

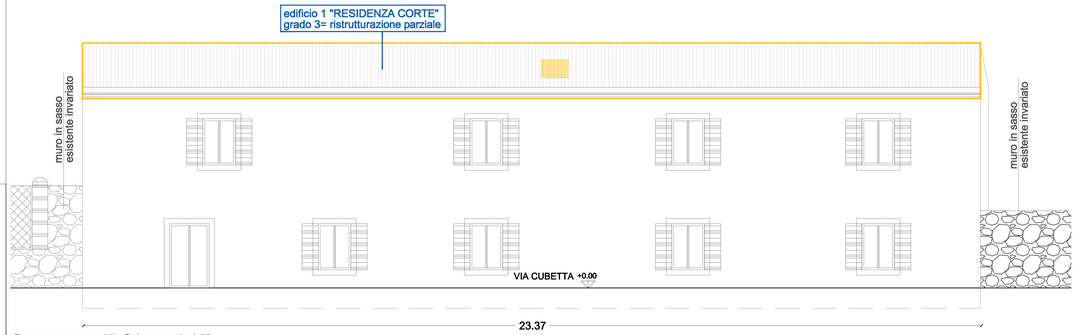

Prospetto ovest su Via Cubetta scala 1:50

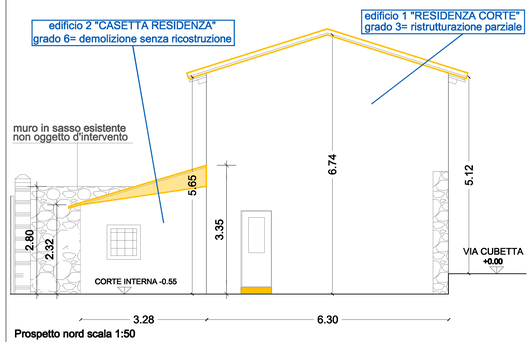

Prospetto nord scala 1:50

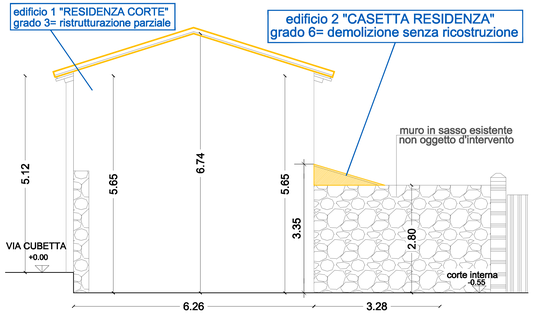

Prospetto sud scala 1:50

STATO DI PROGETTO

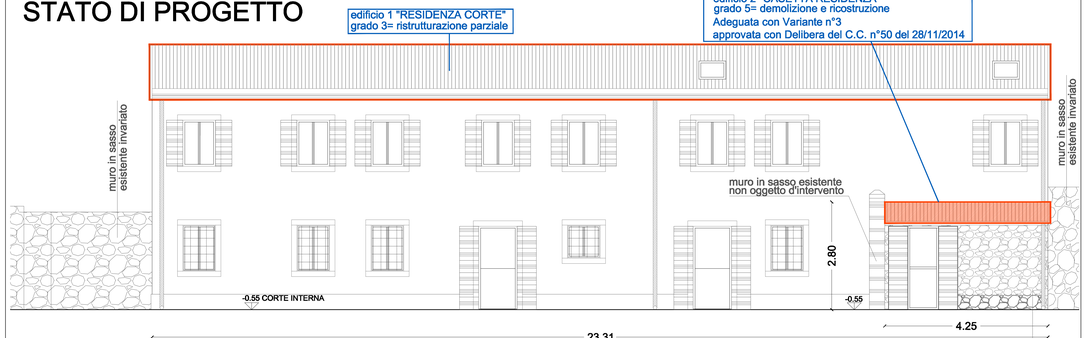

Prospetto est su corte interna scala 1:50

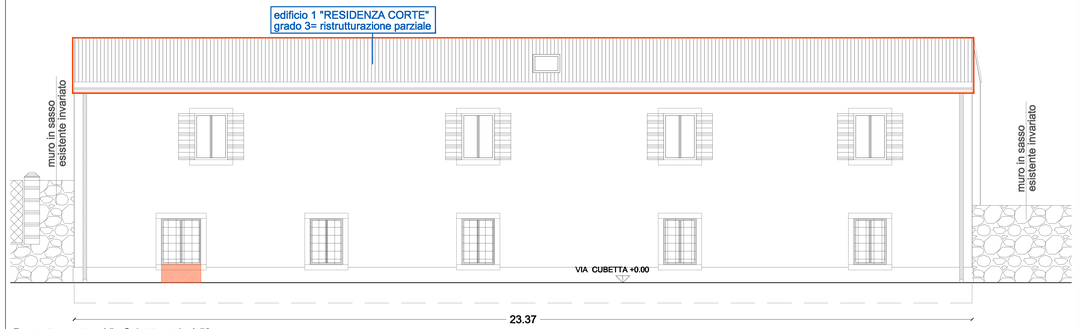

Prospetto ovest su Via Cubetta scala 1:50

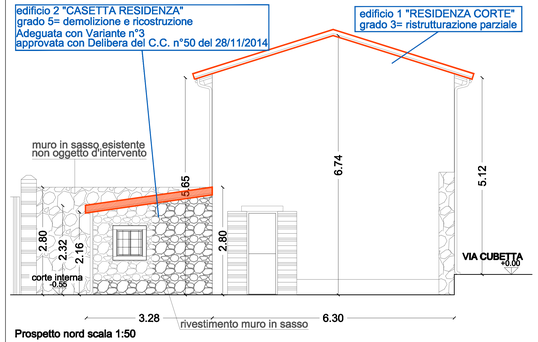

Prospetto nord scala 1:50

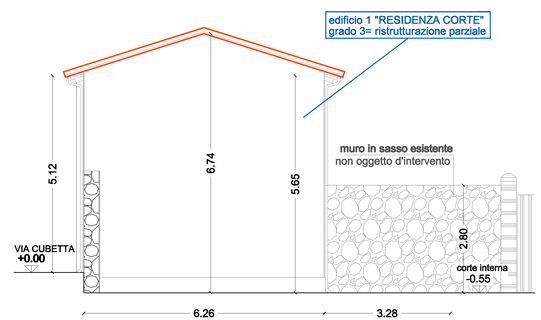

Prospetto nord scala 1:50