

# DISEGNI TIPOLOGICI DI PROGETTO

## DISEGNI GENERALI

STD 001 VEN	Fascia di servitu'
STD 002 VEN	Fascia di lavoro
STD 003 VEN	Sezioni tipo dello scavo

## DISEGNI ATTREZZATURE FUORI TERRA


STD 201 VEN	Segnaletica per gasdotti
STD 203 VEN	Armadio di controllo in vetroresina




**SNAM RETE GAS**

Gestione Rete  
Distretto Nord Orientale  
Il Responsabile  
Ing. Fabrizio Negri


Il presente disegno e' di proprieta' aziendale - La Societa' tutelera' i propri diritti a termine di legge.

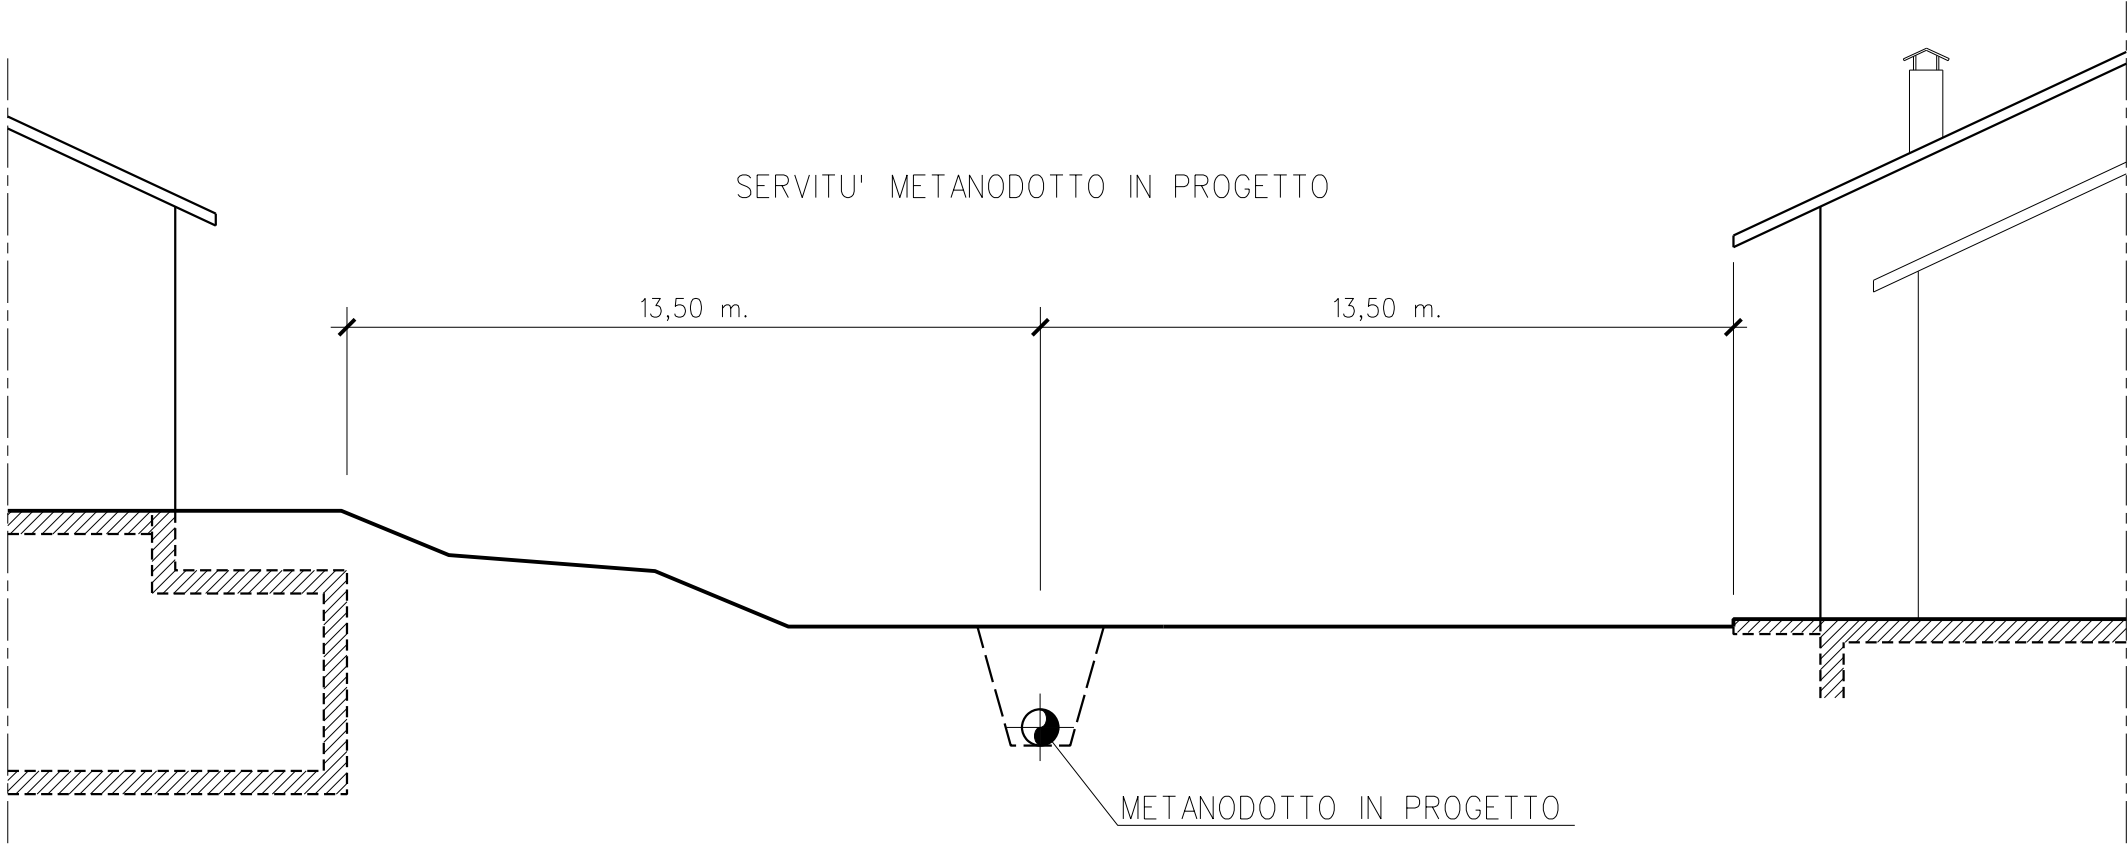


0	12/03/15	EMISSIONE	AGHIRARDI	AGHIRARDI	DE MARTIN
INDICE	DATA	REVISIONI	DISEGN.	CONTR.	APPROV.
 <b>SNAM RETE GAS</b>			Dis. STD 001 VEN		
			Comm. NR/14207/R-L01		
Metanodotto: <b>ALL. BUSSINELLO</b> Srl DN 100(4") di COLOGNOLA AI COLLI (VR)			INDICE	0	
<b>FASCIA DI SERVITU'</b>			Scala 1 : ----		
			sostituisce il ..... sostituito dal .....		

Il presente disegno e' di proprieta' aziendale - La Societa' tutelera' i propri diritti a termine di legge.


PISTA DI LAVORO NORMALE

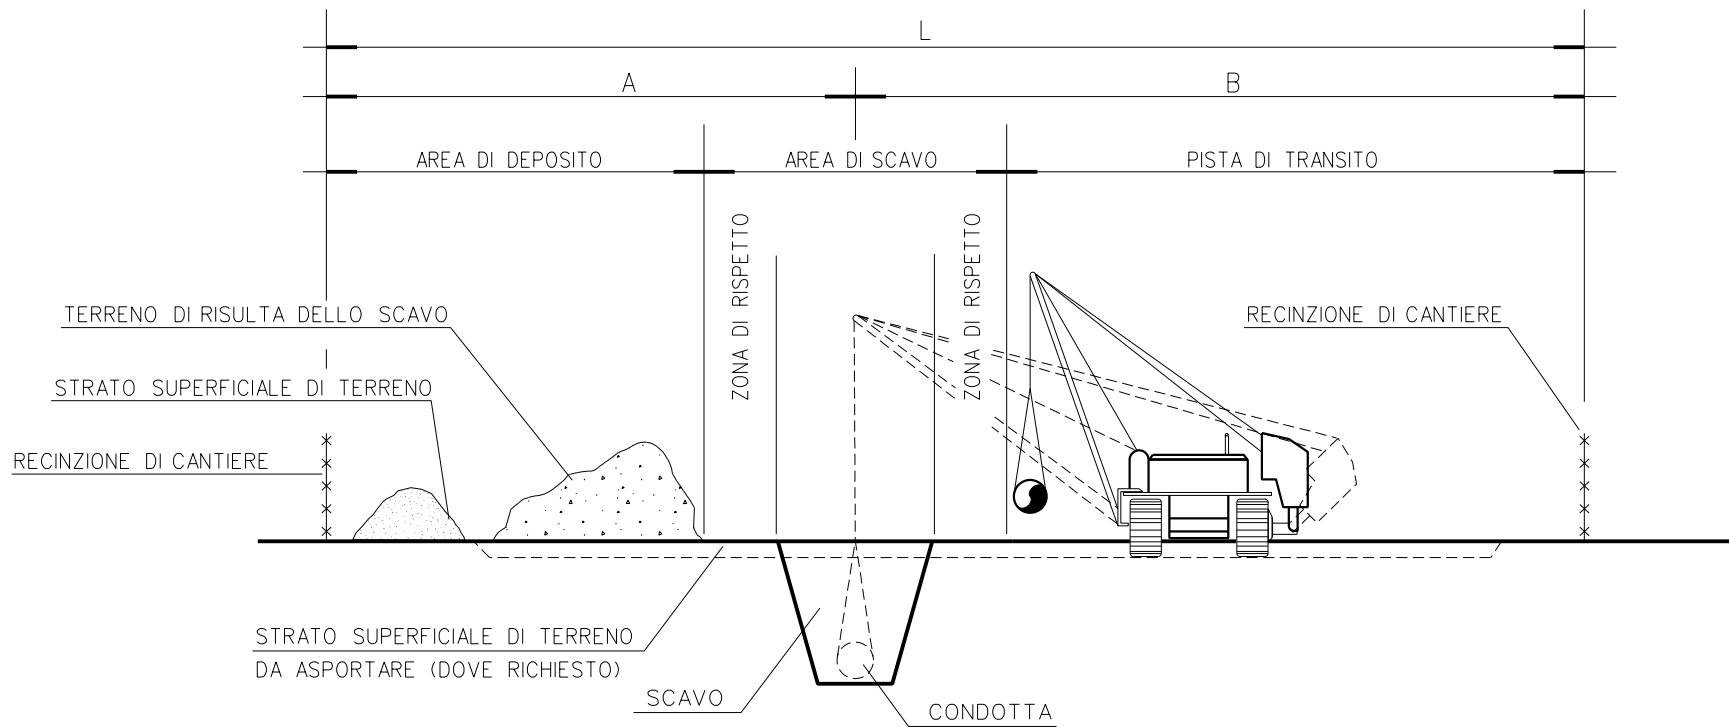

PISTA PROVVISORIA PER ACCESSO AREE DI CANTIERE

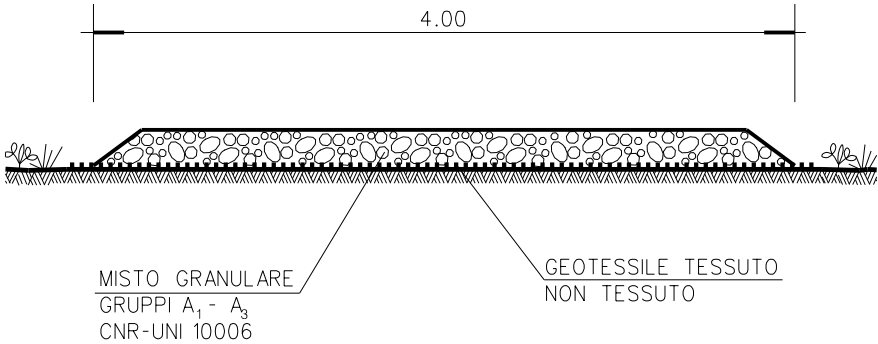


PISTA DI LAVORO RISTRETTA

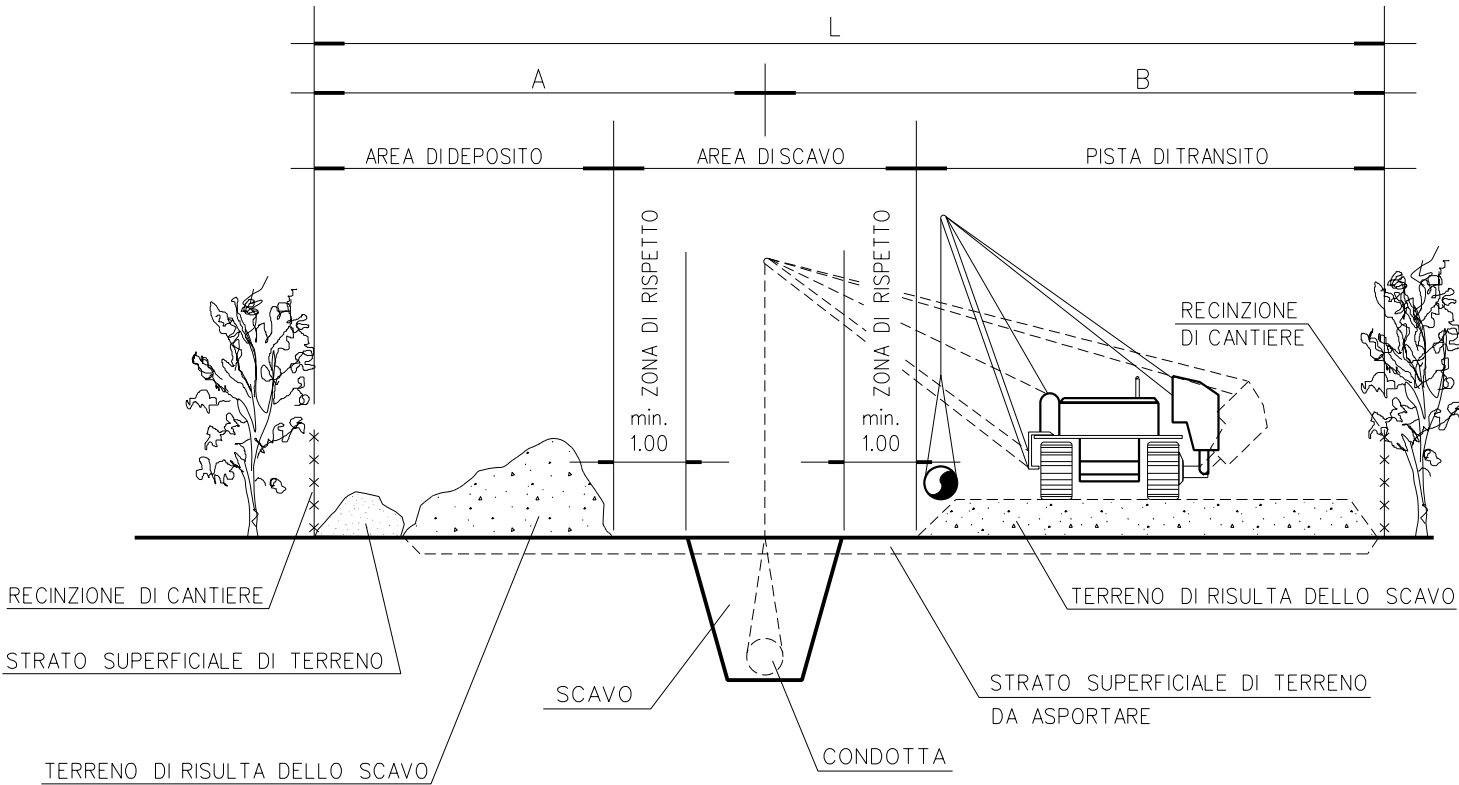


DIAMETRO CONDOTTA		A	B	L	A	B	L
mm	DN	(m.)	(m.)	(m.)	(m.)	(m.)	(m.)
100	4"	PISTA NORMALE			PISTA RISTRETTA		
		6	8	14	4	8	12

Rif.: GASD C.13.40.10.01 - C.13.40.10.02

0	12/03/15	EMISSIONE	AGHIRARDI	AGHIRARDI	DE MARTIN
INDICE	DATA	R E V I S I O N I		DISEGN.	CONTR.
 <b>SNAM RETE GAS</b>			Dis. STD 002 VEN		
			Comm. NR/14207/R-L01		
Metanodotto: <b>ALL. BUSSINELLO Srl DN 100(4") di COLOGNOLA AI COLLI (VR)</b>			INDICE	0	
			Scala 1 : ----		
<b>FASCIA DI LAVORO</b>			sostituisce il	.....	
			sostituito dal	.....	

Il presente disegno e' di proprieta' aziendale - La Societa' tutelera' i propri diritti a termine di legge.

(MISURE IN METRI)

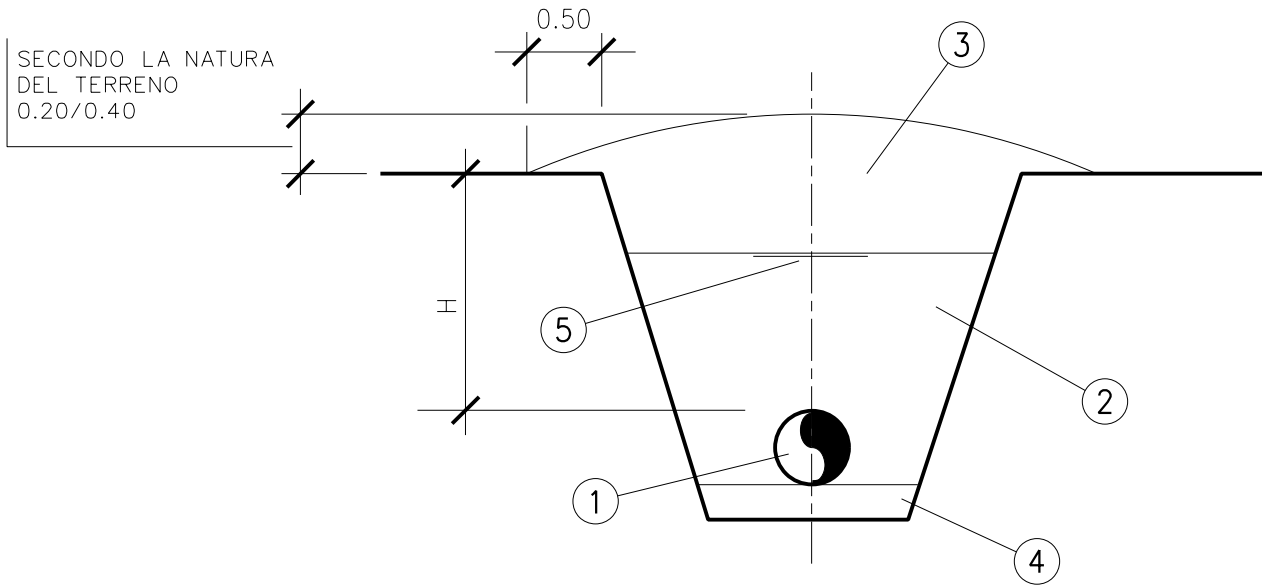


LA PENDENZA DELLE PARETI DELLO SCAVO E' PURAMENTE INDICATIVA, E DOVRA' ESSERE ADEGUATA ALLA NATURA DEL TERRENO.


COPERTURA MINIMA H 0,90

LEGENDA

- 1. CONDOTTA
- 2. PRIMO RINTERRO
- 3. COMPLETAMENTO DEL RINTERRO
- 4. ZONA FONDO SCAVO
- 5. NASTRO DI AVVERTIMENTO
- H. COPERTURA MINIMA


0	12/03/15	EMISSIONE	AGHIRARDI	AGHIRARDI	DE MARTIN
INDICE	DATA	REVISIONI	DISEGN.	CONTR.	APPROV.
 <b>SNAM RETE GAS</b>			Dis. STD 003 VEN		
			Comm. NR/14207/R-L01		
Metanodotto: <b>ALL. BUSSINELLO Srl DN 100(4") di COLOGNOLA AI COLLI (VR)</b>			INDICE	0	
			Scala	1 : ----	
<b>SEZIONE TIPO DELLO SCAVO</b>			sostituisce il	.....	
			sostituito dal	.....	


Il presente disegno e' di proprieta' aziendale - La Societa' tutelera' i propri diritti a termine di legge.

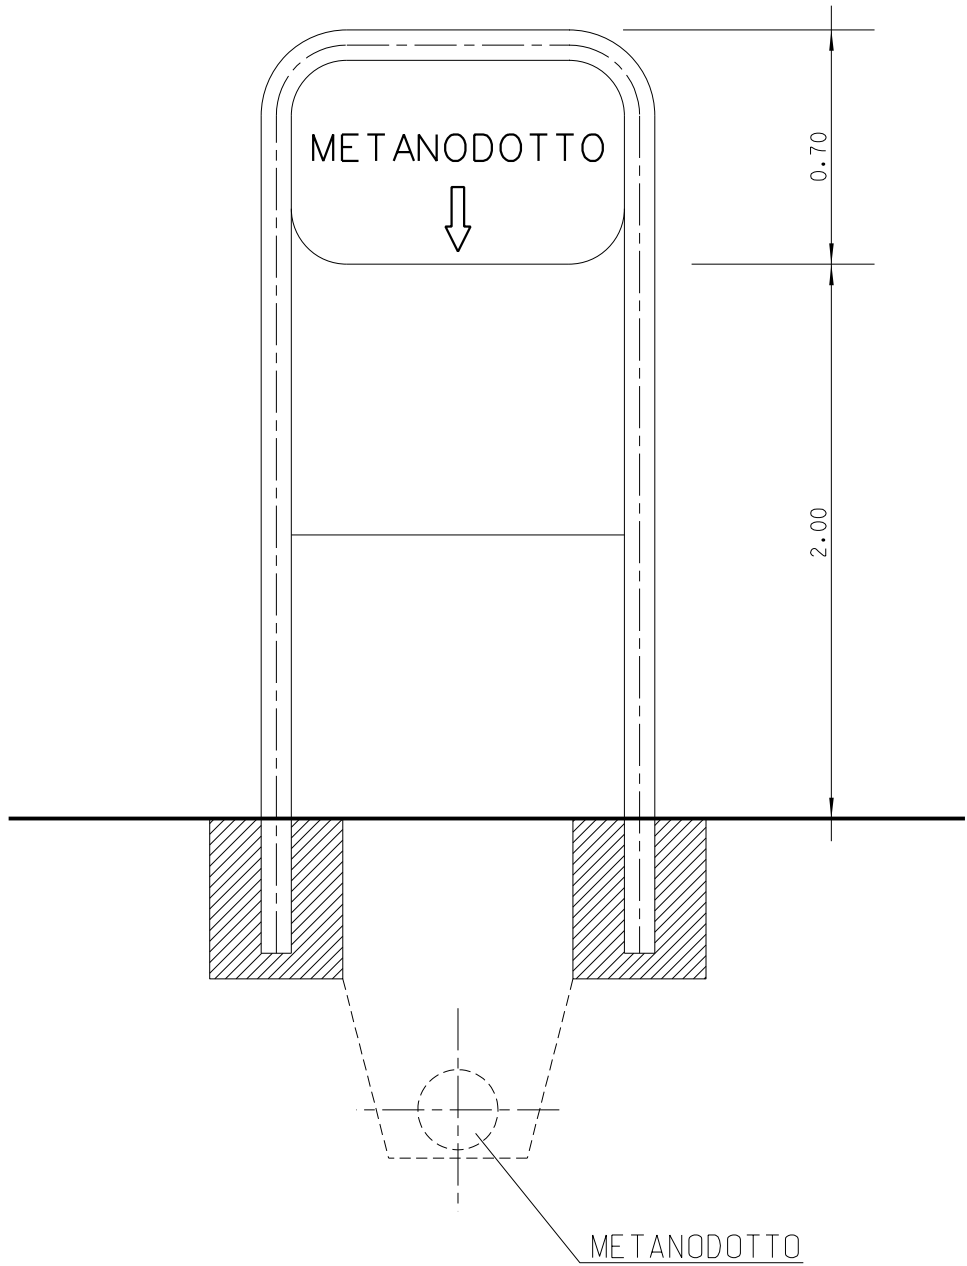

CARTELLO SEGNALETORE  
PER ATTRAVERSAMENTI  
SUB - ALVEO O POSATI SUL FONDO

(MISURE IN METRI)

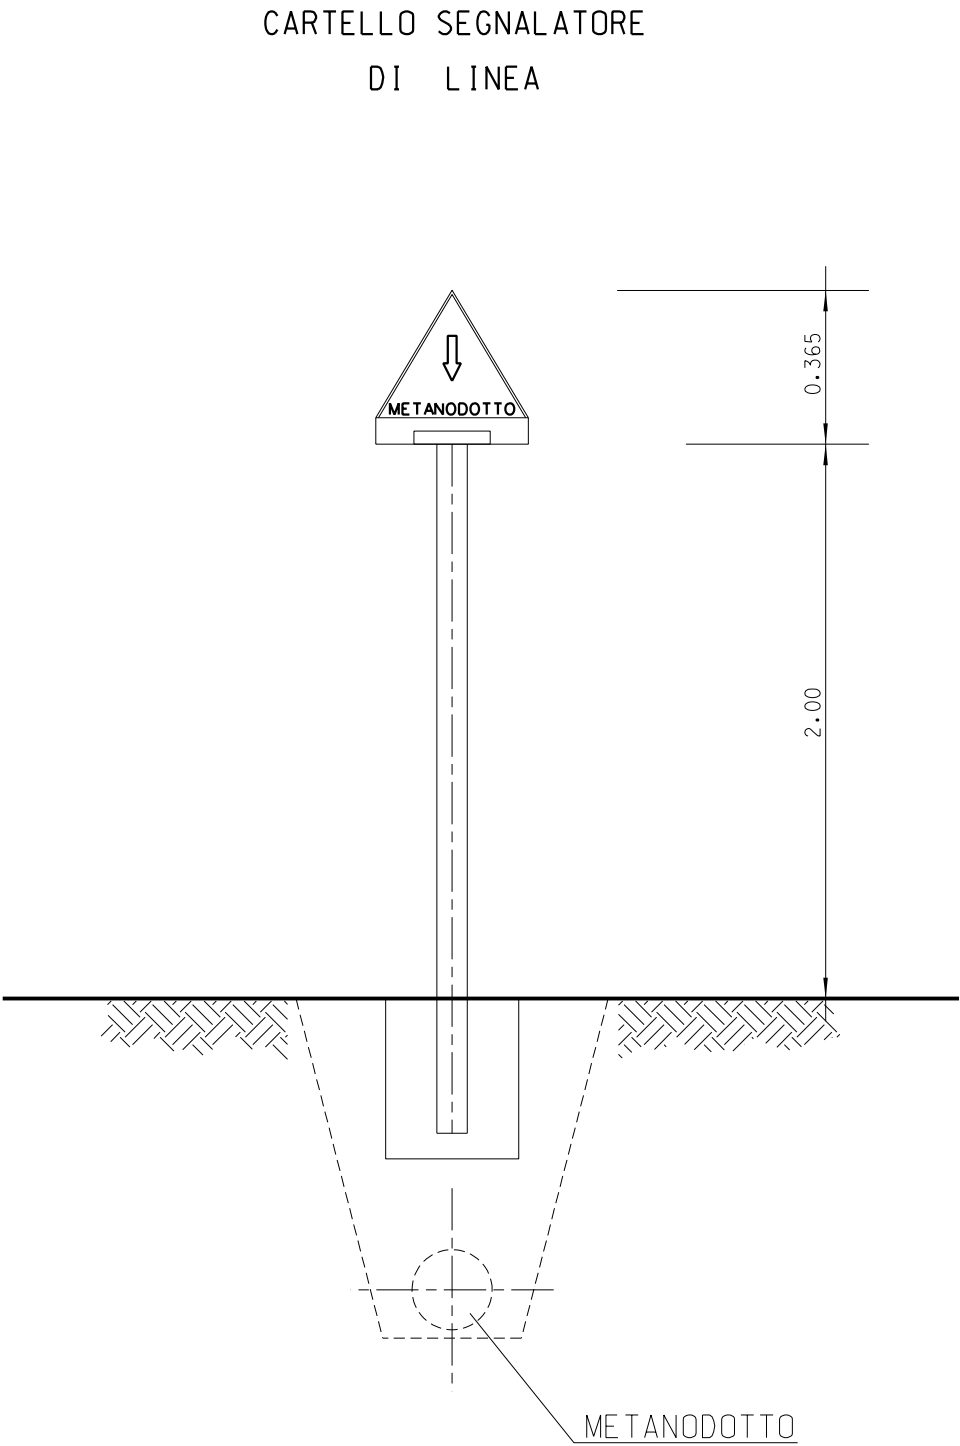


0	12/03/15	EMISSIONE	AGHIRARDI	AGHIRARDI	DE MARTIN
INDICE	DATA	REVISIONI	DISEGN.	CONTR.	APPROV.
<div><div> <b>SNAM RETE GAS</b></div></div>			Dis. STD 201 VEN		
			Comm. NR/14207/R-L01		
Metanodotto: ALL. BUSSINELLO Srl DN 100(4") di COLOGNOLA AI COLLI (VR)			INDICE	0	
			Scala	1	----
SEGNALETICA PER GASDOTTI			sostituisce il		
			sostituito dal		


Il presente disegno e' di proprieta' aziendale - La Societa' tutelera' i propri diritti a termine di legge.


(misure in mm)

PROSPETTI

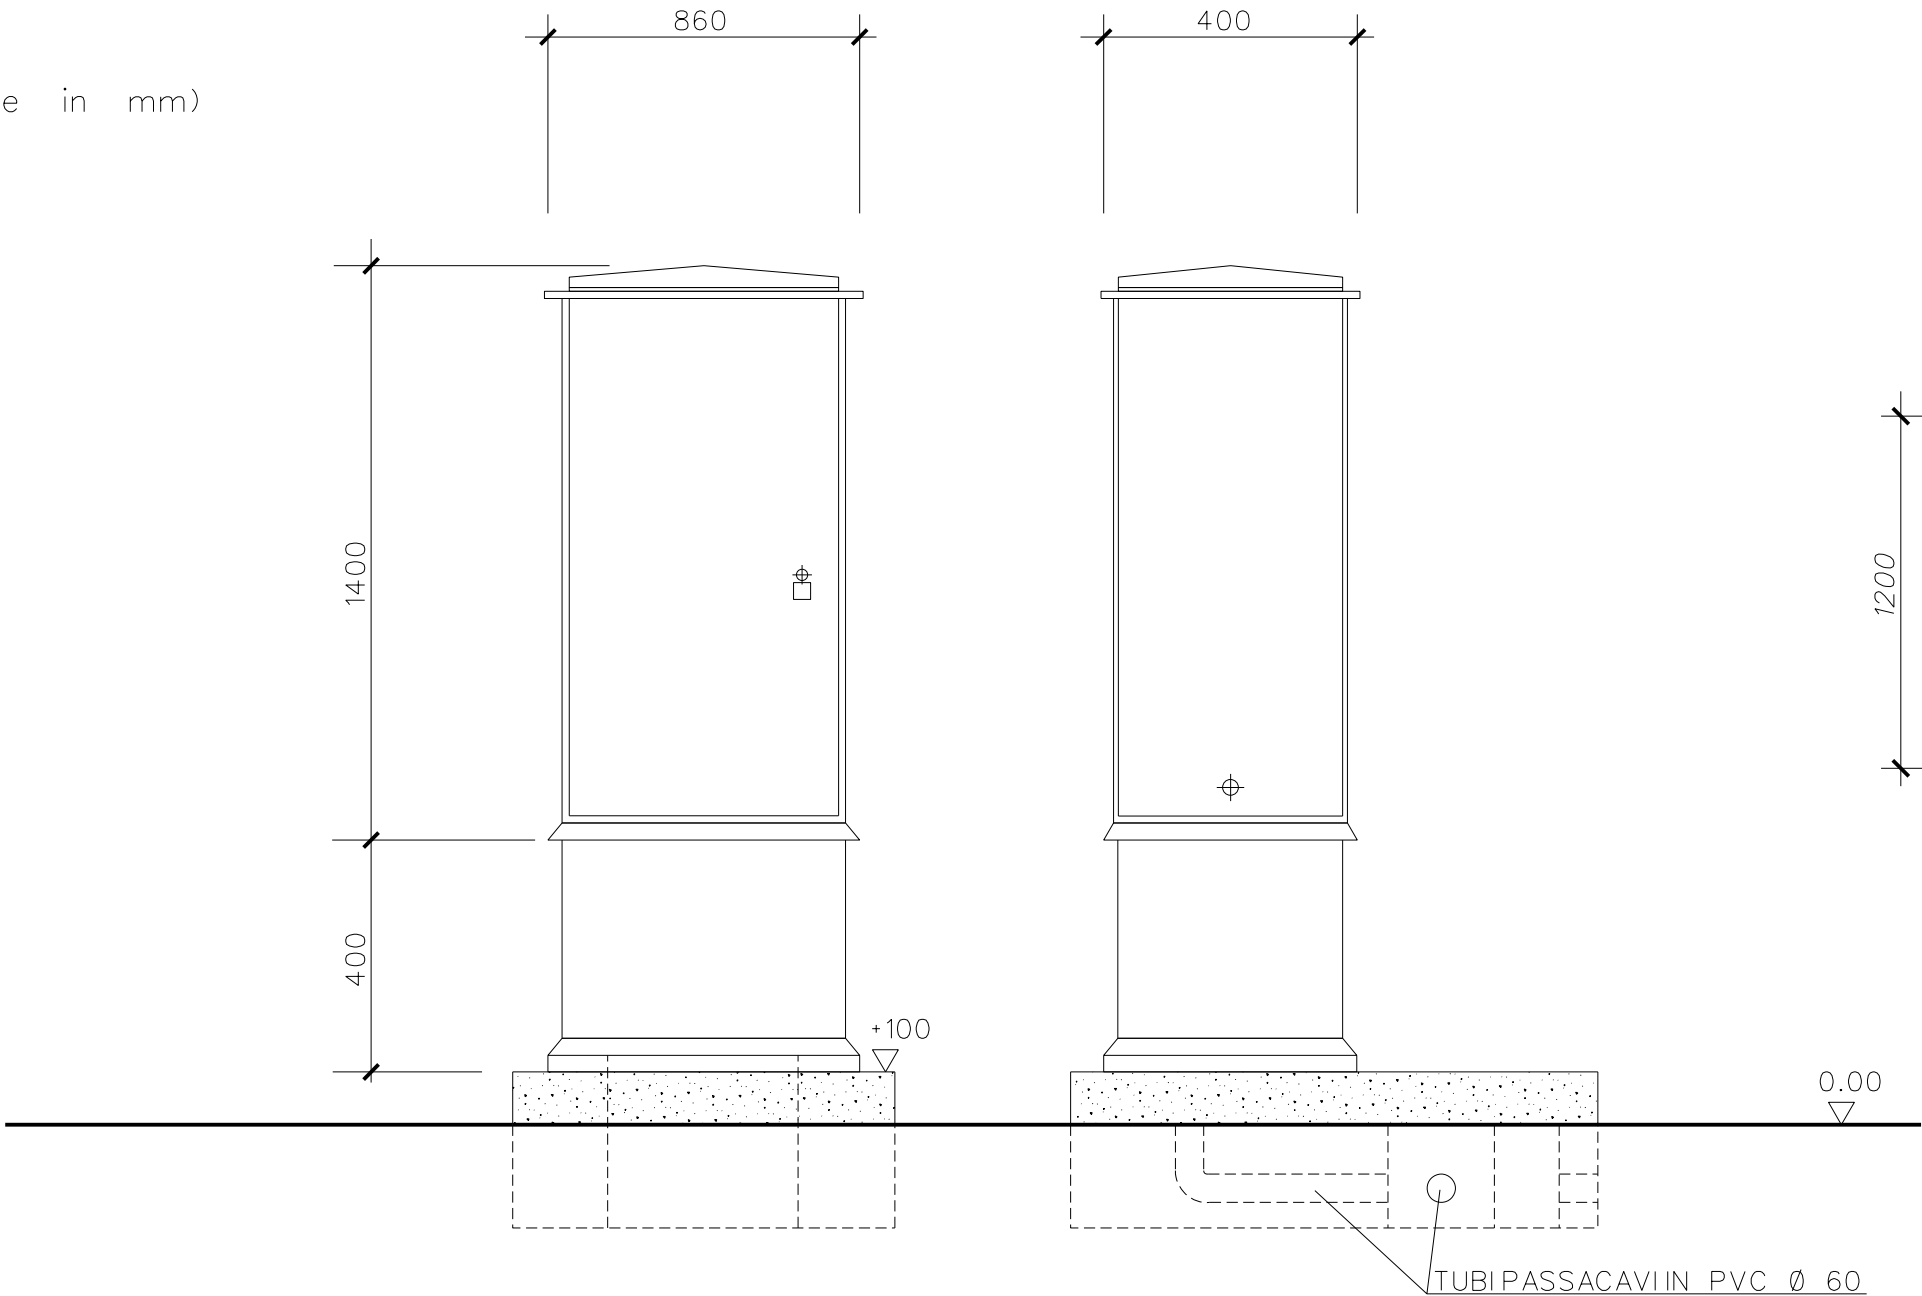

PIANTA

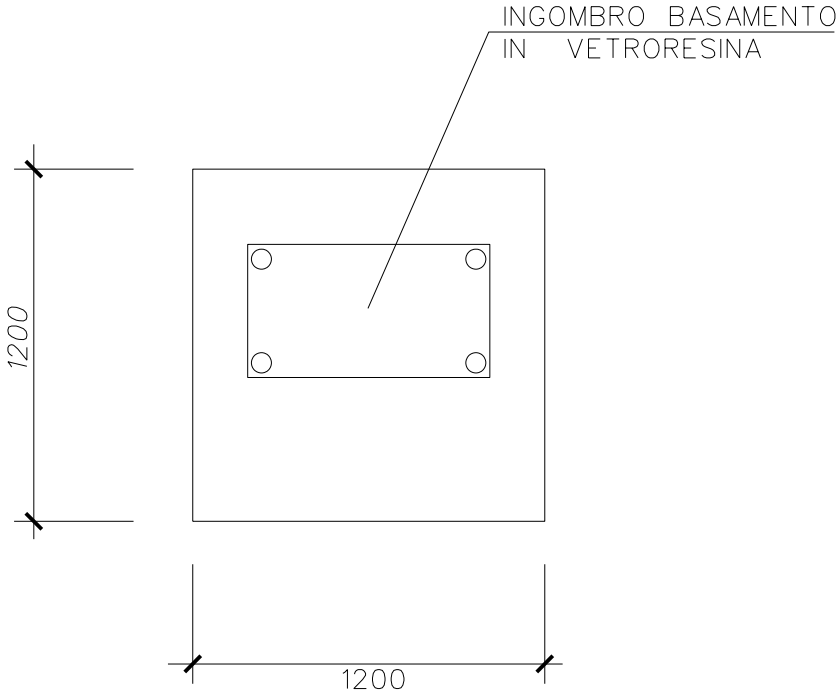

0	12/03/15	EMISSIONE	AGHIRARDI	AGHIRARDI	DEMARTIN
INDICE	DATA	REVISIONI	DISEGN.	CONTR.	APPROV.
 <b>SNAM RETE GAS</b>			Dis. <b>STD 203 VEN</b>		
Metanodotto: <b>ALL. BUSSINELLO Srl DN 100(4") di COLOGNOLA AI COLLI (VR)</b>			Comm. <b>NR/14207/R-L01</b>		
			INDICE	0	
			Scala	1 : ----	
<b>ARMADIO DI CONTROLLO IN VETRORESINA</b>			sostituisce il	.....	
			sostituito dal	.....	