

COMUNE DI COLOGNOLA AI COLLI

PROVINCIA DI VERONA

PIANO DI RECUPERO DENOMINATO "GARGANELLI"
PER LA RISTRUTTURAZIONE EDILIZIA CON AMPLIAMENTO E
RIORDINO PROSPETTICO DELL'UNITA' ABITATIVA SITUATA IN
LOCALITA' "MONTE", IN VIA TRAMIGNA, n. 3, DI PROPRIETA' DEL
SIG. SORIANO STEFANO

Data: 09.04.2019

Tavola: N.7

**DOCUMENTAZIONE
FOTOGRAFICA**



Il Progettista:
Dott. Arch. Renato Melinero


Il Direttore Lavori:
Geronzi, Casagrande Luca

I Proprietari:
Soriano Stefano
Soriano Luisa

Soriano Giancarlo
Malerwald Laura Paola
Piccoli Luigi
Piccoli Susanna

PLANIMETRIA CON CON OTTICI

Scala 1:500

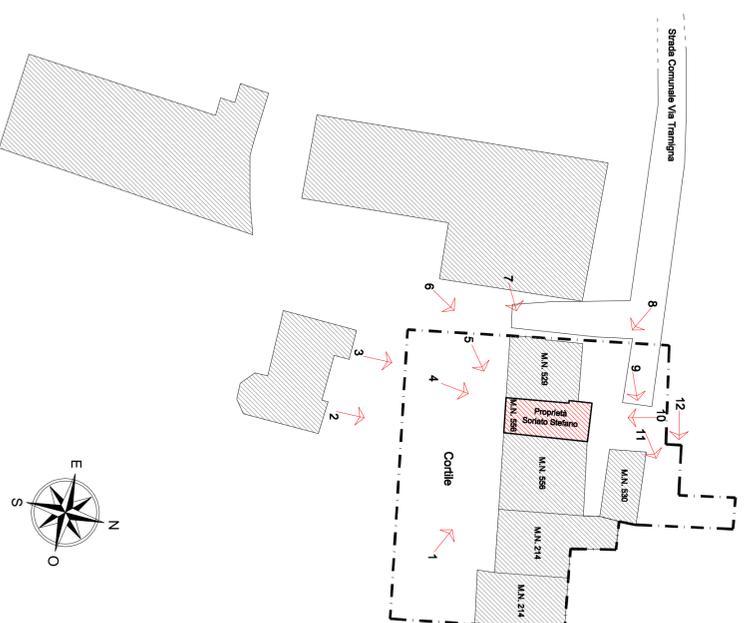

CONO OTTICO DI RIPRESA N. 1



CONO OTTICO DI RIPRESA N. 2



CONO OTTICO DI RIPRESA N. 3



CONO OTTICO DI RIPRESA N. 4



CONO OTTICO DI RIPRESA N. 5



CONO OTTICO DI RIPRESA N. 6



CONO OTTICO DI RIPRESA N. 7



CONO OTTICO DI RIPRESA N. 8



CONO OTTICO DI RIPRESA N. 9



CONO OTTICO DI RIPRESA N. 10



CONO OTTICO DI RIPRESA N. 11



CONO OTTICO DI RIPRESA N. 12

