
COMUNE DI COLOGNOLA AI COLLI
Provincia di Verona

Variante n. 7 al Piano degli Interventi relativa al progetto preliminare lavori di realizzazione "Sistema ciclo-turistico della Val Tramigna" redatto dal Comune di Cazzano di Tramigna

Tavola grafica n. 2 di 2
stato di variante
scala 1:5000

Responsabile del Procedimento Il Vicario del Responsabile del Settore Servizi Tecnici 1 - Edilizia Privata ed Urbanistica Geom. Giambattista Pozza	Sindaco Cav. Alberto Martelletto	Progettista Ufficio Tecnico Comunale Arch. Corradini Laura
F.to Pozza Giambattista	F.to Alberto Martelletto	F.to Corradini Laura

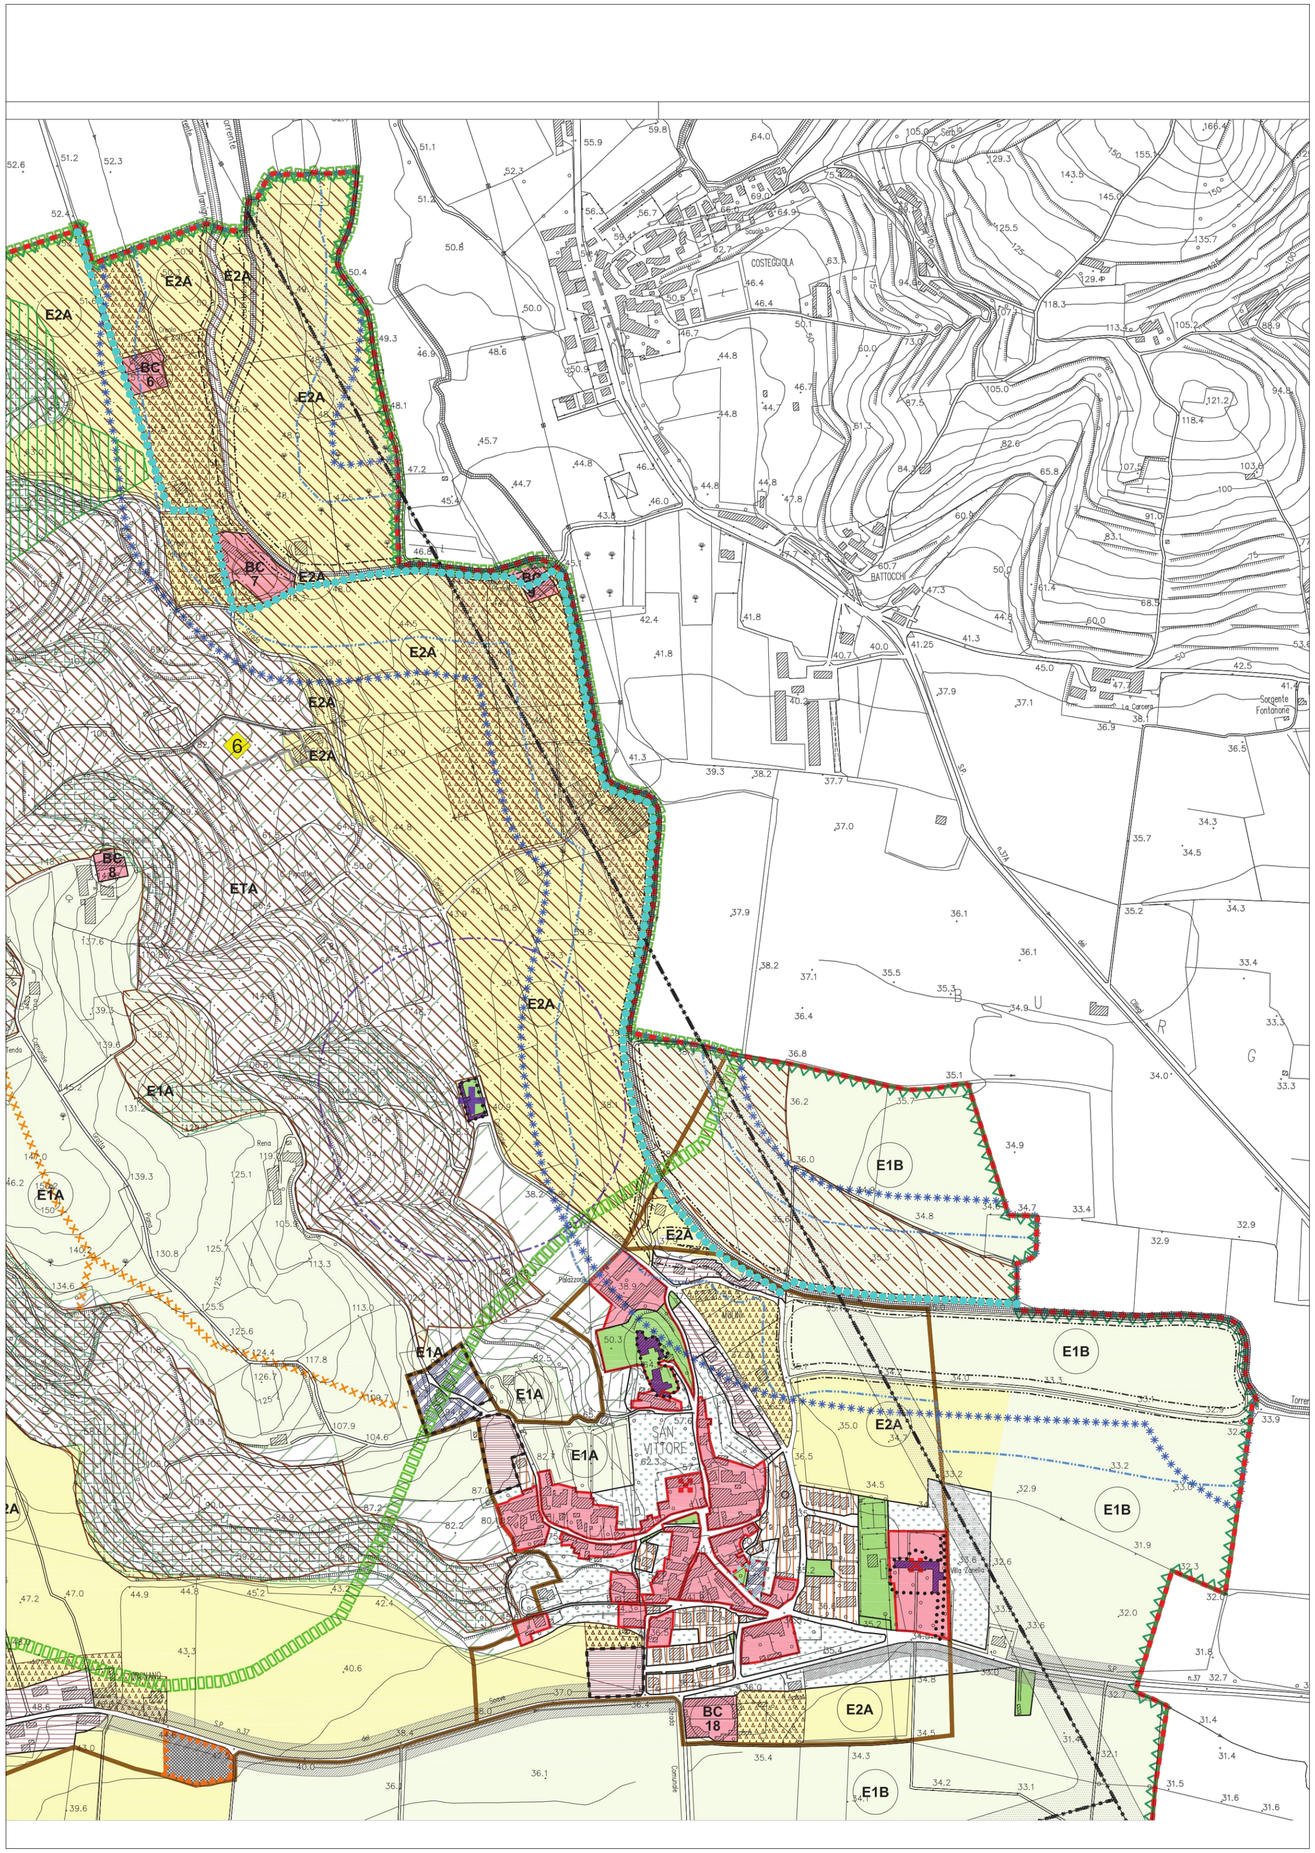

LEGENDA DI VARIANTE

●●●●●●● = percorsi ciclopedonali

La rappresentazione contenuta nella presente tavola costituisce esclusivamente una simbologia di carattere puramente indicativo; per la posizione e le dimensioni precise dell'opera si rimanda integralmente alle tavole del progetto preliminare-definitivo -esecutivo