MADE
S.R.L.

COMUNE DI
COLOGNOLA AI COLLI

"CORTE RUMOR" - BENE CULTURALE N°32 -
IN VIA CUBETTA n°37
EDIFICIO DENOMINATO EX RESIDENZA CORTE
REALIZZAZIONE DI TRE UNITA' ABITATIVE

SECONDA VARIANTE AL PIANO DI RECUPERO

dell' isolato individuato come Bene Culturale n°32 approvato con delibera del C.C. n°48 del 23/09/2004 e adeguato ai sensi della Variante n°3 con delibera del C.C. n°50 del 28/11/2014

titolo:	PIANTA COPERTURA STATO ATTUALE PIANTA COPERTURA STATO DI PROGETTO SEZIONI STATO ATTUALE E STATO DI PROGETTO SCHEMA RETE FOGNATURA	tavola: 05 scala: varie

data:	revisione:	eseguito:	controllato:	approvato:
febbraio 2015	00	Ing. Carlo Alberto Voi	Ing. Carlo Alberto Voi	Ing. Carlo Alberto Voi

il committente:	Antonio Rumor Alberto Rumor Enrica Rumor e Giovanna Rumor
il tecnico:	Ing. Carlo Alberto Voi
il direttore dei lavori:	Ing. Carlo Alberto Voi
l'impresa:	
commessa:	0026- var2 PdR

MADE - ARCHITECTURAL - DEVELOPMENT - ENGINEERING
Sede legale: I-37020 Lugagnano di Sona (VR) - Via XXIV Maggio, 1/C
Sedi operative: I-37135 Verona - Lungadige Cangrande, 1 I-37020 Colognola ai Colli (VR) - Via Cubetta, 45
Tel +390456073004 - Facsimile 1793200077 - info@made.srl.it - P. IVA 04016890232

Le informazioni contenute sono da considerarsi strettamente riservate e non possono essere divulgate a terzi senza autorizzazione. Tutti i diritti d'autore sono riservati. Prima di iniziare il lavoro controllare le misure in situ, ogni eventuale modifica deve essere tempestivamente comunicata alla D.L.. Riproduzione vietata, anche parziale.

SCHEMA FOGNATURE

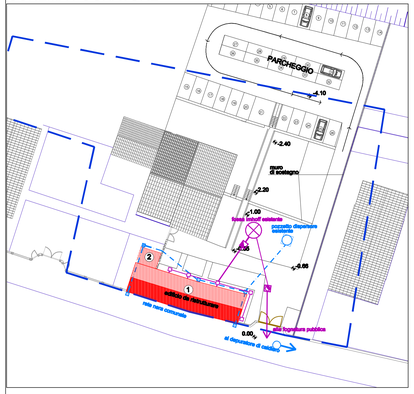

LEGENDA

- tubo a gravita' acque nere
- fossa Imhoff esistente
- pozzetto di ispezione
- pozzetto degrassatore
- pozzetto sifonato ispezionabile
- rete raccolta acque meteoriche
- pozzetti pluviali
- pozzetto dispersore

SCHEMA POZZETTO SIFONATO

COLLEGAMENTI TIPO DA COLLETTORI

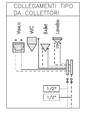

STATO ATTUALE

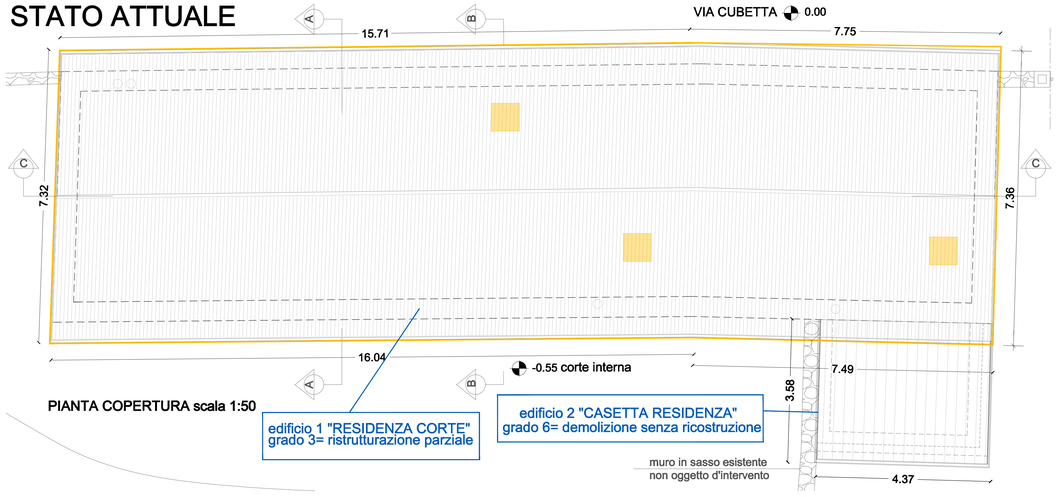

PIANTA COPERTURA scala 1:50

Sez. A-A scala 1:50

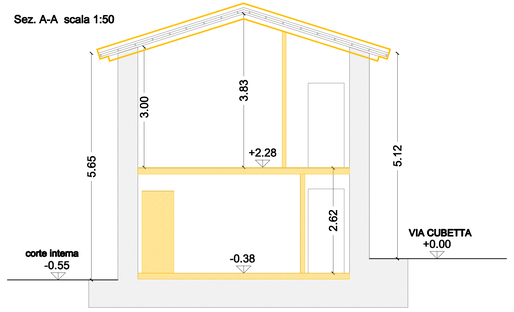

Sez. B-B scala 1:50

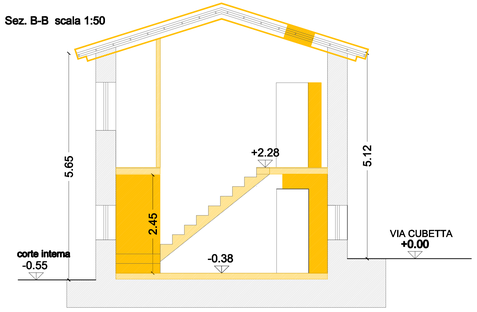

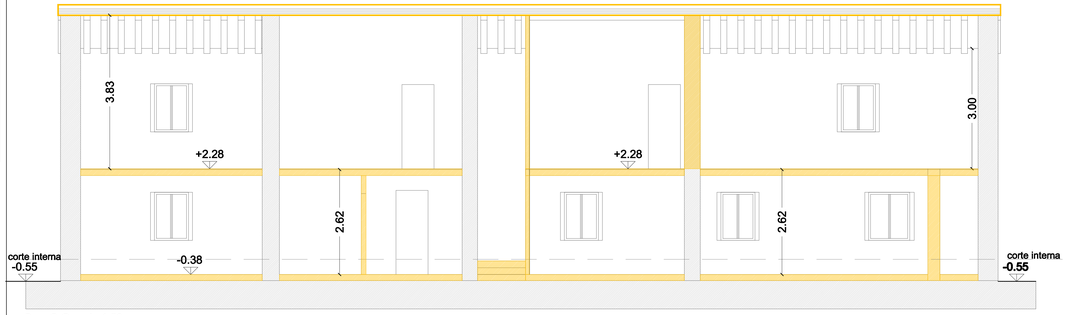

Sez. C-C scala 1:50

STATO DI PROGETTO

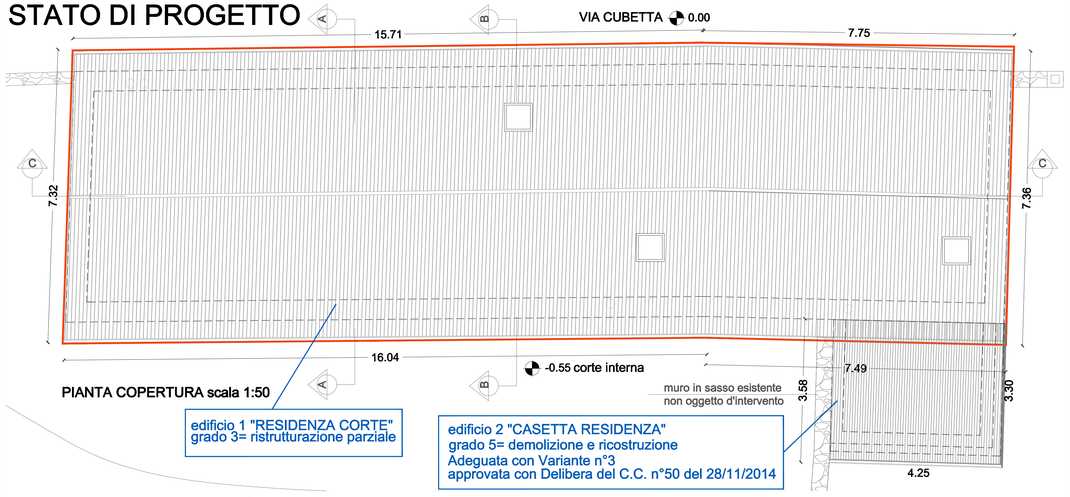

PIANTA COPERTURA scala 1:50

Sez. A-A scala 1:50

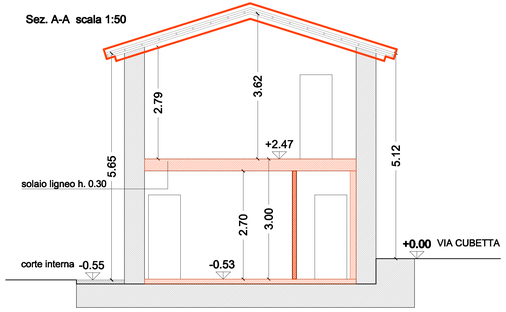

Sez. B-B scala 1:50

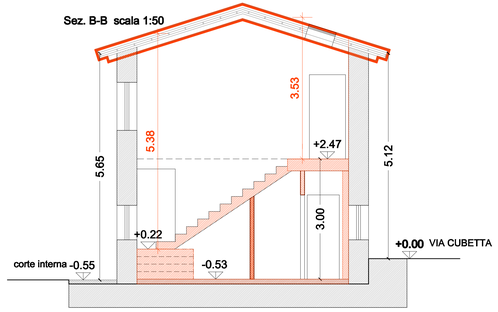

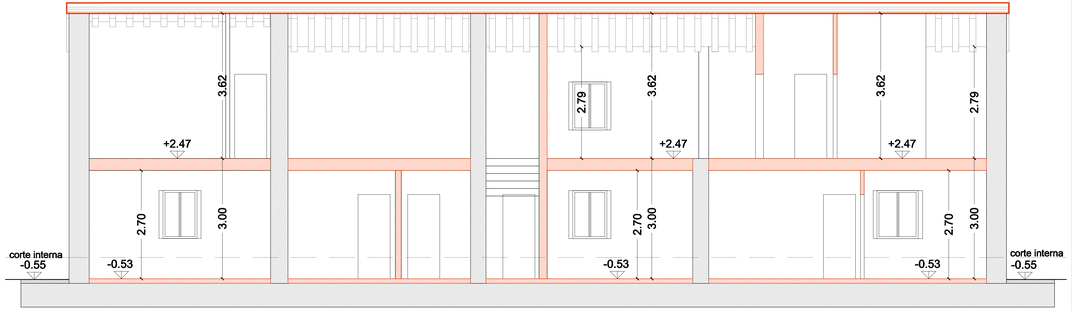

Sez. C-C scala 1:50