ESTRATTO DI MAPPA SCALA 1:2000
FOGLIO N°6_MAPPALE N°885 (parte)

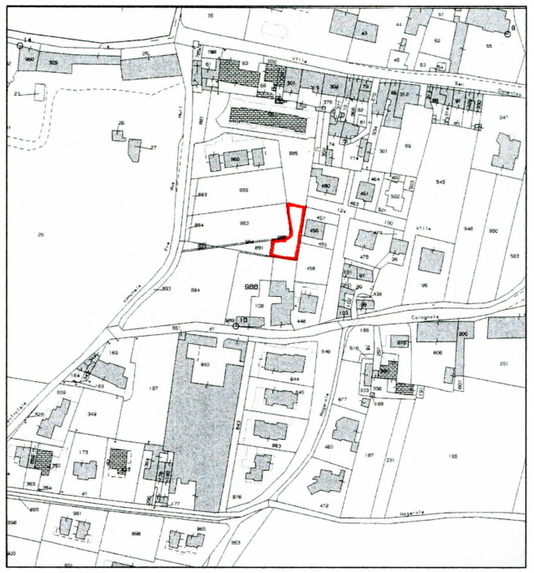

ESTRATTO DEL P.I. SCALA 1:2000
Zona F3/15, F4/32, RU/5_ PUA CP/3

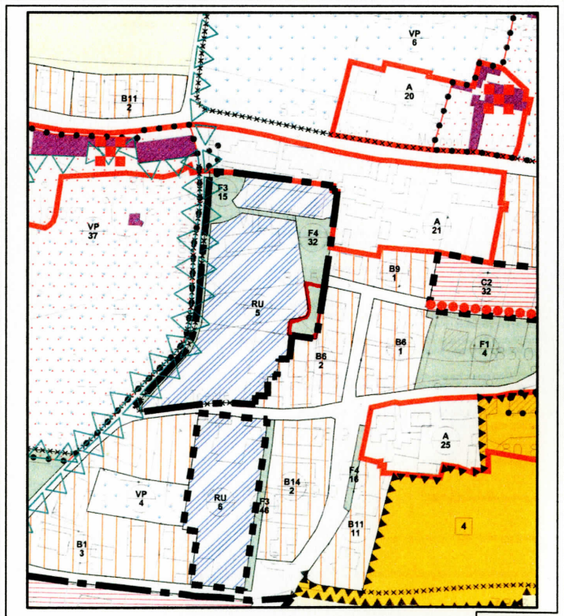

PLANIMETRIA SCALA 1:500

LEGENDA COLORI

- Perimetro della porzione di lottizzazione ultimata: verbale di collaudo n°8431 del 22.05.2006, redatto dall'Ing.Giorgio Marchi di Verona ed avvenuta cessione gratuita di aree al Comune di Colognola ai Colli in data 06.06.2006 secondo Rep.100.143 del Notaio R.Chiddo.
- Perimetro della porzione di lottizzazione adibita a strada, parcheggi ed aree verdi; avvenuta cessione gratuita al Comune di Colognola ai Colli in data 06.06.2006 secondo Rep.100.143 del Notaio R.Chiddo.
- Perimetro della porzione di lottizzazione da ultimare: già completata e collaudata la rete dei sottoservizi, da eseguire la posa dei corpi illuminanti, l'asfaltatura e la segnaletica stradale con delimitazione dei parcheggi previsti.

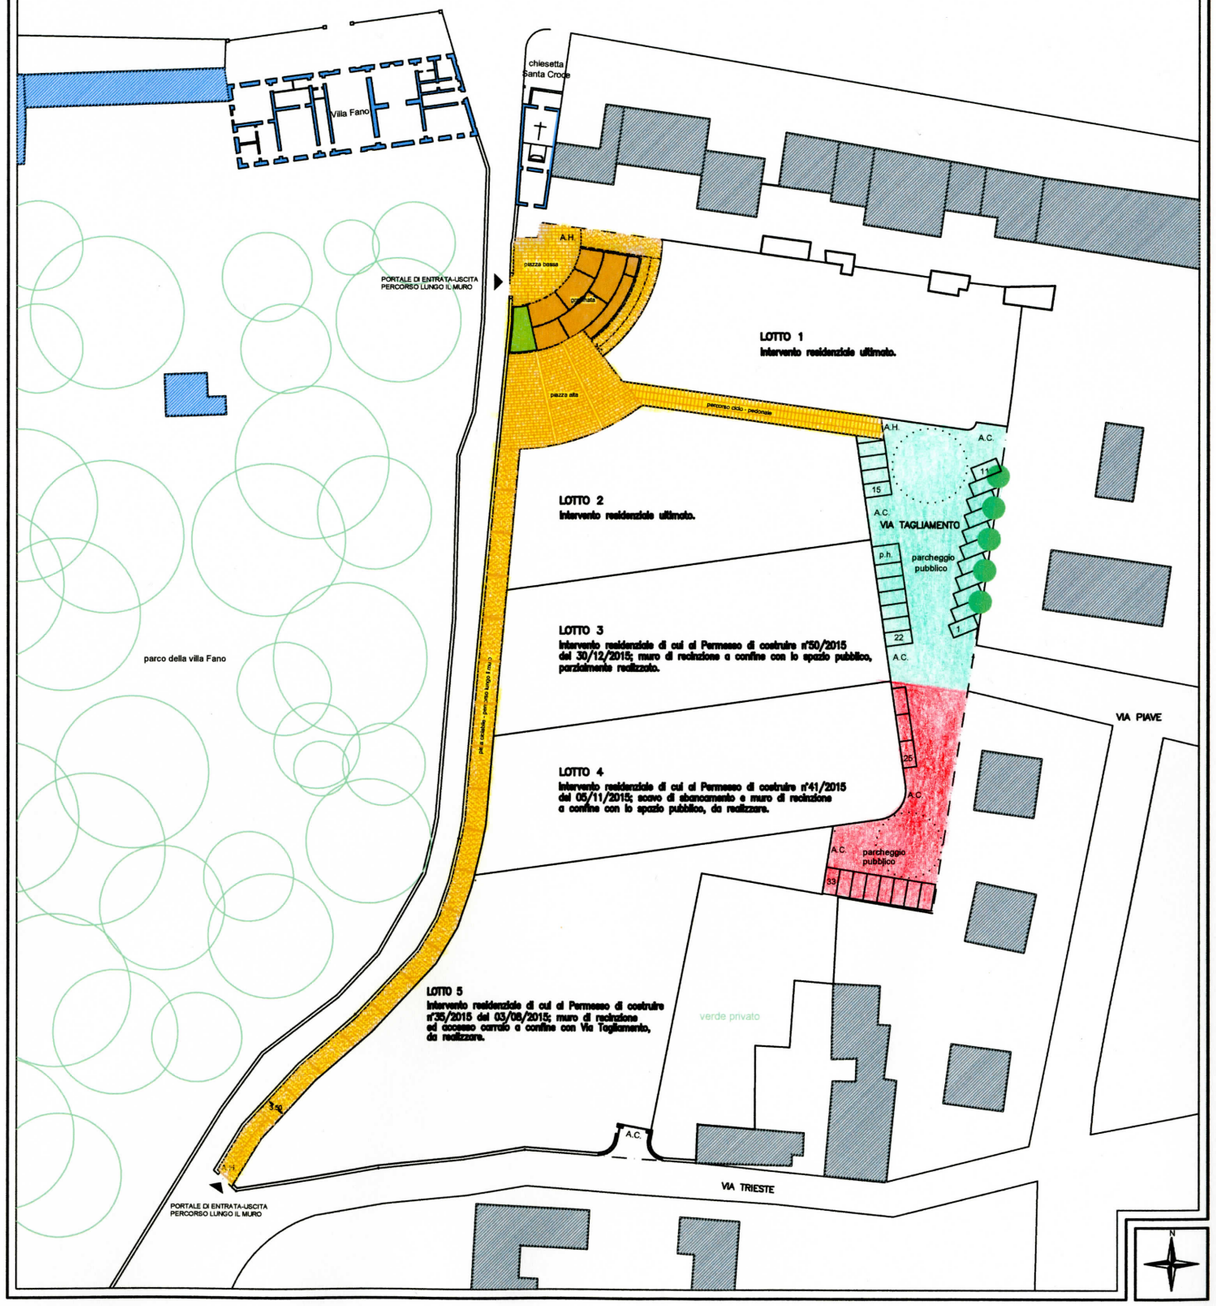

Studio Tecnico GRAZIOLI Ingegnere ALBERTO
Via Ungheria, n°56, Illasi (VR)
Tel./Fax: 045/6520527_Cell.: 347/9388581

COMUNE DI COLOGNOLA AI COLLI

PROVINCIA DI VERONA

F3/15,F4/32,RU/5 PUA CP/3:
PIANO PARTICOLAREGGIATO
VILLA FANO-BROLO ORIENTALE.
Progetto per il completamento della parte rimasta inattuata, ai sensi dell'art.20, co.11, L.R.11 del 23 aprile 2004.

RIFERIMENTO TITOLI ABILITATIVI PRECEDENTI:
CONCESSIONE EDILIZIA N°51/2003 DEL 24/03/2003,
PERMESSO DI COSTRUIRE N°56/2005 DEL 26/08/2005,
PERMESSO DI COSTRUIRE N°13/2006 DEL 23/02/2006,
PERMESSO DI COSTRUIRE N°121/2006 DEL 20/12/2006.

IL PROGETTISTA

IL PROPRIETARIO

COMUNE DI COLOGNOLA AI COLLI
Colognola ai Colli (VR), p.le Trento, n°2

IL DIRETTORE LAVORI

Collegio Provinciale Geometri e Geometri Laureati di Verona
Iscrizione Albo N. 2696
Geometra Moreno Lucchi

L'IMPRESA

Tavola	Data	Titolo
UNICA	26.09.2016	PLANIMETRIA GENERALE
STATO DI PROGETTO		Tavola illustrativa dello stralcio di opere da realizzare per ultimare i lavori di Via Tagliamento.