



arch. GUIDO PIGOZZI

STUDIO
DI
ARCHITETTURA

info@studiopigozzi.com

via borghetti 5 37039 tregnago vr
tel. 045 7809413 fax 045 6508119

collaborano:

arch. **anna scappini**

arch. **livia motta**

arch. **irene corradini**

geom. **paolo varalta**

geom. **federica zusi**

progettista

direttore dei lavori

committente

costruttore

comune Colognola ai Colli

localita' La Casetta

provincia Verona

committente Gianni Ghiotto - Paolo Fasoli

oggetto Piano di recupero di iniziativa privata "località La Casetta"
Ristrutturazione edilizia con ampliamento ai sensi della LR 32/2013
e cambio d'uso


titolo individuazione viabilità di accesso dalla SP10

data 06-12-2016 scala 1:500 tav. 2

INDIVIDUAZIONE VIABILITA' DI ACCESSO DALLA SP10

INDIVIDUAZIONE DI N° 4 PIAZZOLE DI SCAMBIO LUNGO LA STRADA COMUNALE CAMBRAGO

estratto ortofoto

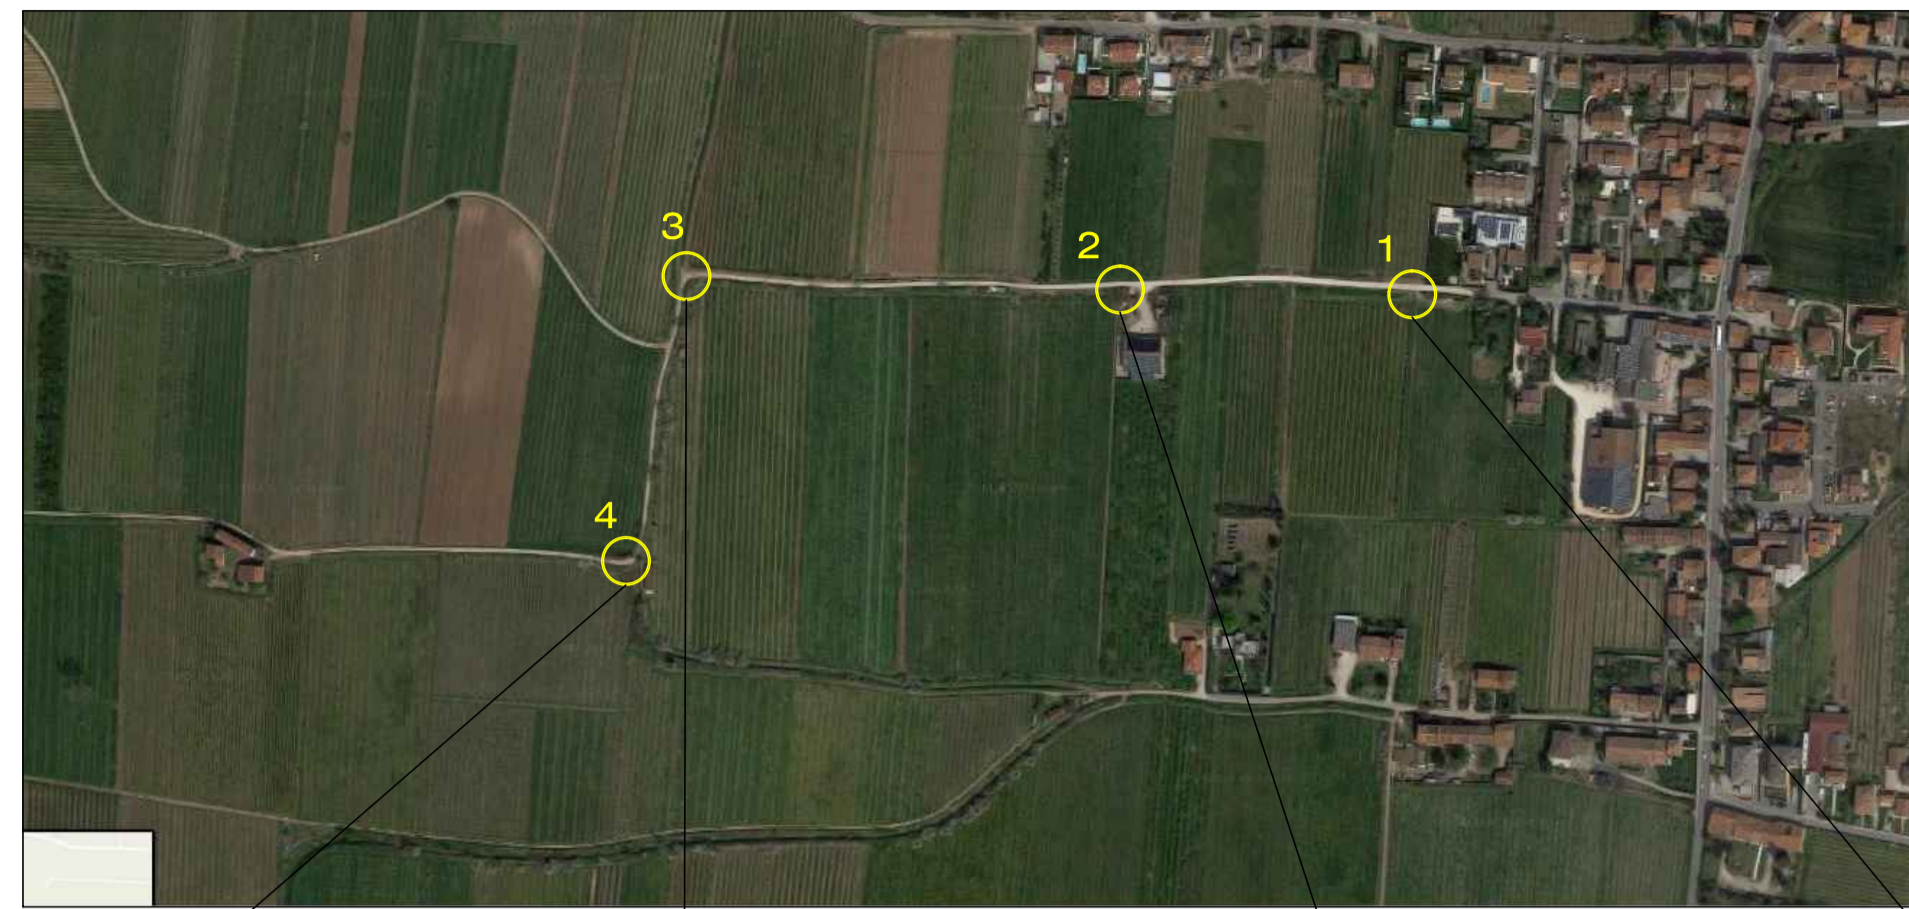

estratto CTR

