




arch. GUIDO PIGOZZI
STUDIO
DI
ARCHITETTURA

info@studiopigozzi.com
via borghetti 5 37039 trognago vr
tel. 045 7809413 fax 045 6508119


progettista	collaborano:
	arch. anna scappini
	arch. livia motta
direttore dei lavori	arch. irene corradini
committente	geom. paolo varalta
costruttore	geom. federica zusi

comune	Colognola ai Colli
localita'	Casetta
provincia	Verona
committente	Gianni Ghiotto - Paolo Fasoli
oggetto	Piano di recupero di iniziativa privata "località La Casetta" Ristrutturazione edilizia con ampliamento ai sensi della LR 32/2013 e cambio d'uso

titolo	sistemazione area esterna con indicazione dei materiali			
data	06-12-2016	scala	1:100	tav. 5

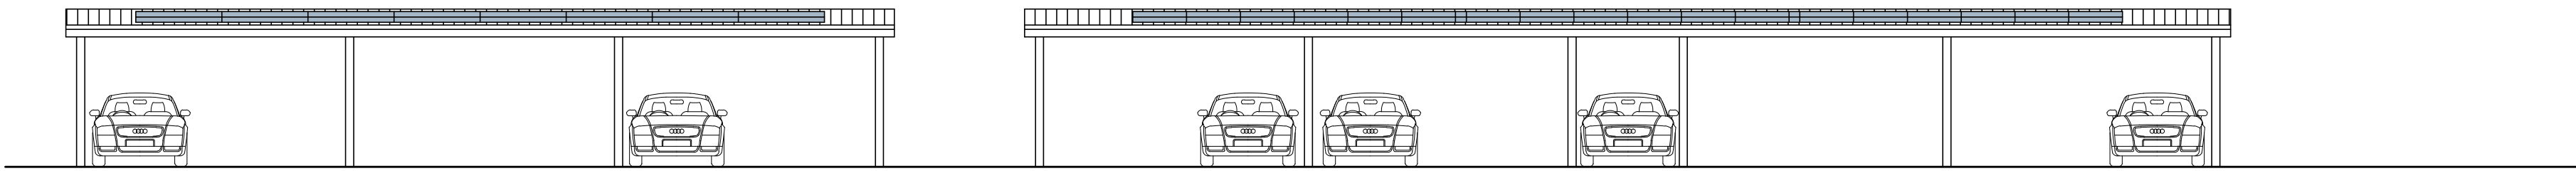

prospetto sud - pensiline a copertura del parcheggio

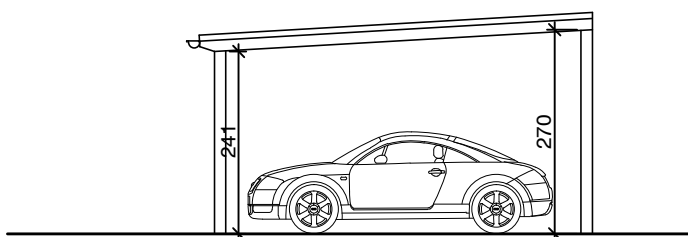

prospetto est e sezione tipo - pensiline a copertura del parcheggio