

# COMUNE DI COLOGNOLA AI COLLI

PROVINCIA DI VERONA

## VILLA FANO - BROLO ORIENTALE PUA RU/5 ex CP2

### PIANO URBANISTICO ATTUATIVO - VARIANTE

IL PROGETTISTA  
arch. Chiara Bonamini

IL PROPRIETARIO  
Impresa edile Lucchi Rino & C. s.n.c.  
37030 Badia Calavena (VR), Via Riva di sotto, 5

IL DIRETTORE LAVORI

L'IMPRESA  
Impresa edile Lucchi Rino & C. s.n.c.  
37030 Badia Calavena (VR), Via Riva di sotto, 5

Elaborato	Data	Titolo
estratto A.11 STATO DI PROGETTO	OTTOBRE 2018	Elaborati esecutivi
	Scala 1:50	Particolari costruttivi - 2


#### CHIARA BONAMINI ARCHITETTO

via degli Artigiani, 12/5 - 37039 Cogollo di Tregnago (VR)


cell. 3492554553

e-mail: cbonamini@inwind.it; pec: cbonamini@archiworldpec.it


#### SCHEMI DI RECINZIONE - spazio pubblico / privato e spazio privato/privato

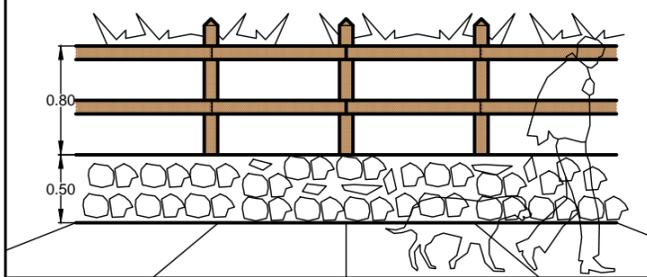


Tipo A  
muretto in sasso lavorato a vista  
recinzione in legno mordenzato  
a doghe orizzontali 10 cm. su pali quadrati

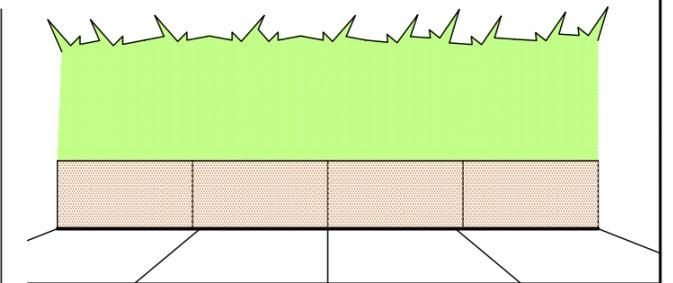


Tipo B  
recinzione ottenuta mediante muretto a terra  
rivestito con lastra di pietra Rosa Lessinia a spacco cava  
50x100 cm. e siepe vegetale (tav. A.09)

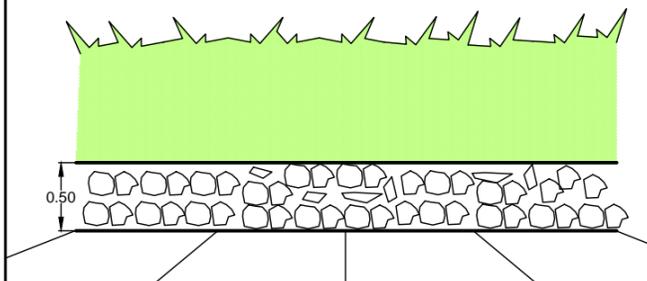


Tipo C  
recinzione ottenuta mediante muretto a terra  
in sasso lavorato faccia a vista  
e siepe vegetale (tav. A.09)

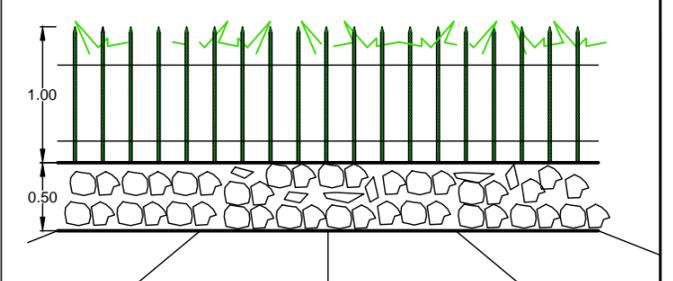


Tipo D  
muretto in sasso lavorato a vista  
recinzione in cancellata a disegno semplice (tondi e/o piatti)  
verniciata in opera, colore verde muschio o nero micaceo

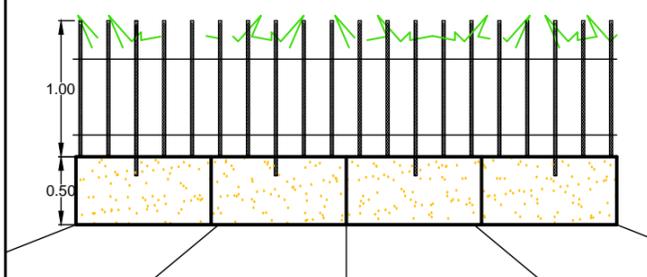


Tipo E  
muretto in elementi di pietra della Lessinia  
recinzione in cancellata a disegno semplice (tondi e/o piatti)  
verniciata in opera, colore verde muschio o nero micaceo

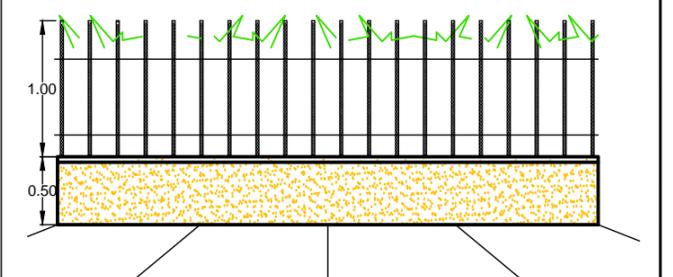

Tipo F  
muretto con intonaco a base di componenti naturali,  
antichizzato, avente copertina in pietra della Lessinia,  
recinzione in cancellata a disegno semplice (tondi e/o piatti)  
verniciata in opera, colore verde muschio o nero micaceo

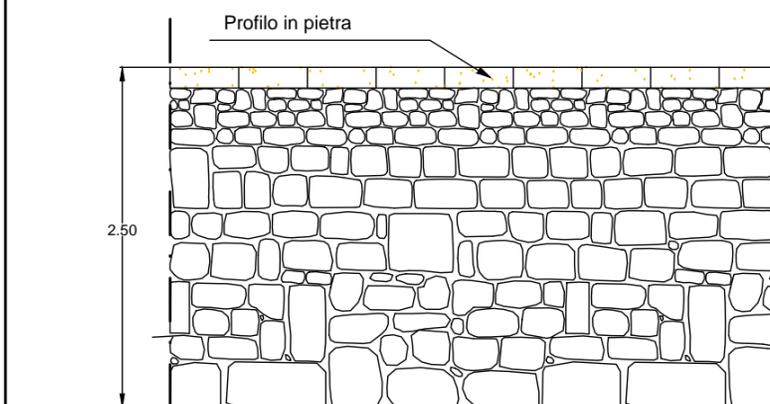

Tipo G  
muretto in cls armato rivestito in sasso e pietra facciavista con sommità a cuspede e  
sovrastante profilo in pietra  
autorizzato con PdC n. 84/10 del 20.12.2018

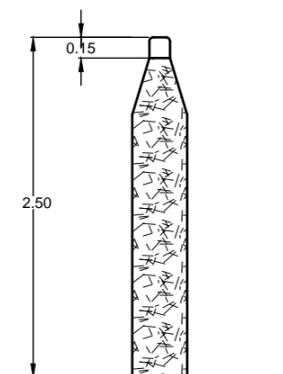

Verde privato