

STUDIO PIGOZZI

architettura



progettista

direttore lavori

committente

costruttore

collaborano:

arch. anna scappini

arch. livia motta

arch. irene corradini

geom. paolo varalta

geom. federica zusi

comune

Colognola ai Colli

località

via Cesare Battisti n°117

provincia

Verona

committente

JOHN IMMOBILIARE SRL

oggetto

Piano di Recupero "Villa Zoppi"
restauro conservativo con cambio d'uso
e variante alla SCIA prot. n° 18111/2018 e n° 9705/2019

titolo

Villa Zoppi _ particolare pensiline e pergolato
stato di variante alla SCIA prot. n°18111 del 15-11-2018

data

15.07.2019


scala 1:100

tav.


17

via Borghetti 5, 37039 Tregnago, Verona, Italia, telefono 0039 045 7809413, fax 0039 045 6508119
info@studiopigozzi.com, guido.pigozzi@archiworldpec.it, www.studiopigozzi.com
partita IVA 01784060236, codice fiscale PGZ GDU 60D09 L364L


PARTICOLARE PERGOLATO

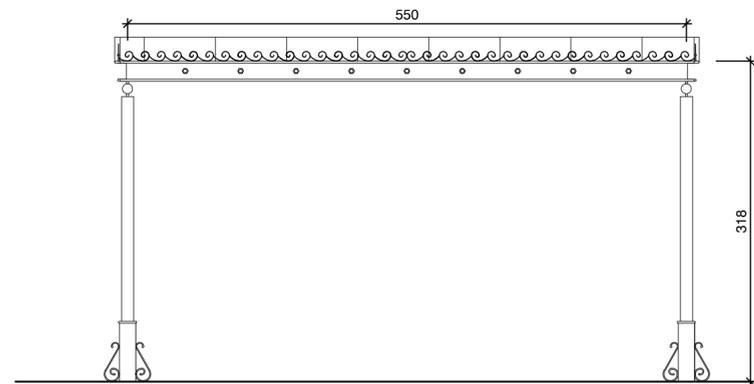

prospetto frontale

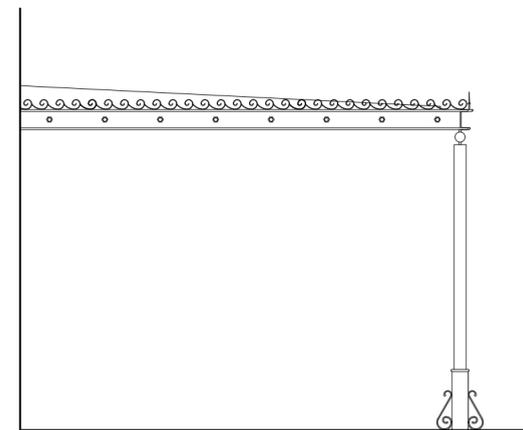


prospetto laterale

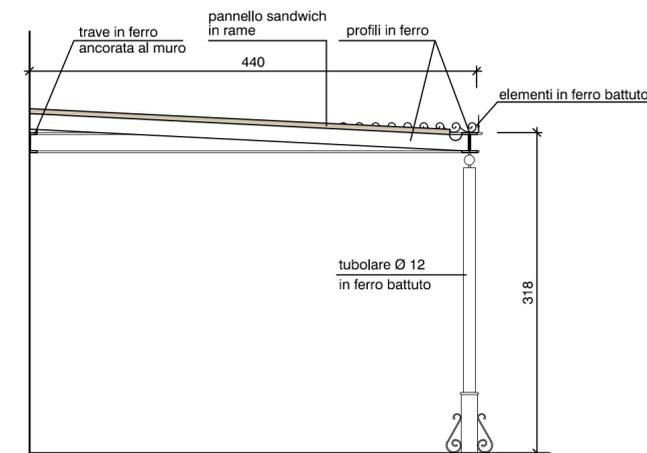


sezione


PARTICOLARE PENSILINE

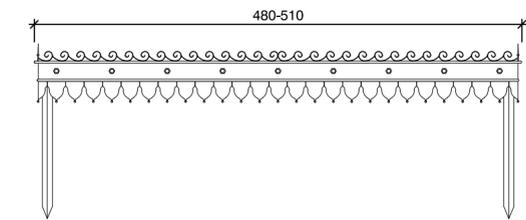

prospetto frontale

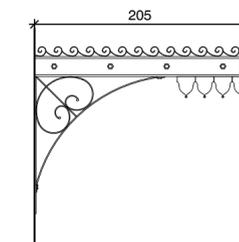

prospetto laterale

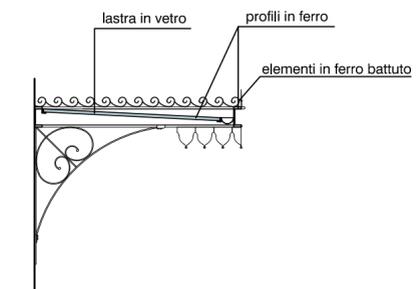

sezione