


progettista
direttore lavori
committente
costruttore

collaborano:
arch. anna scappini
arch. livia motta
arch. irene corradini
geom. paolo varalta
geom. federica zusi

comune Colognola ai Colli
località via Cesare Battisti 117
provincia Verona
committente JOHN IMMOBILIARE SRL
oggetto Piano di Recupero "Villa Zoppi"
restauro conservativo con cambio d'uso
e variante alla SCIA prot. n° 18111/2018 e n° 9705/2019
titolo OPERE DI URBANIZZAZIONE _ stato di variante
muro di recinzione est e marciapiede esterno - sottoservizi
data 15.07.2019 scala 1:200-1:50 tav. 9

via Borghetti 5, 37039 Tregnago, Verona, Italia, telefono 0039 045 7809413, fax 0039 045 6508119
info@studiopigozzi.com, guido.pigozzi@archwoofdepac.it, www.studiopigozzi.com
partita IVA 01784900236, codice fiscale PIGZ GDU 60009 1364L

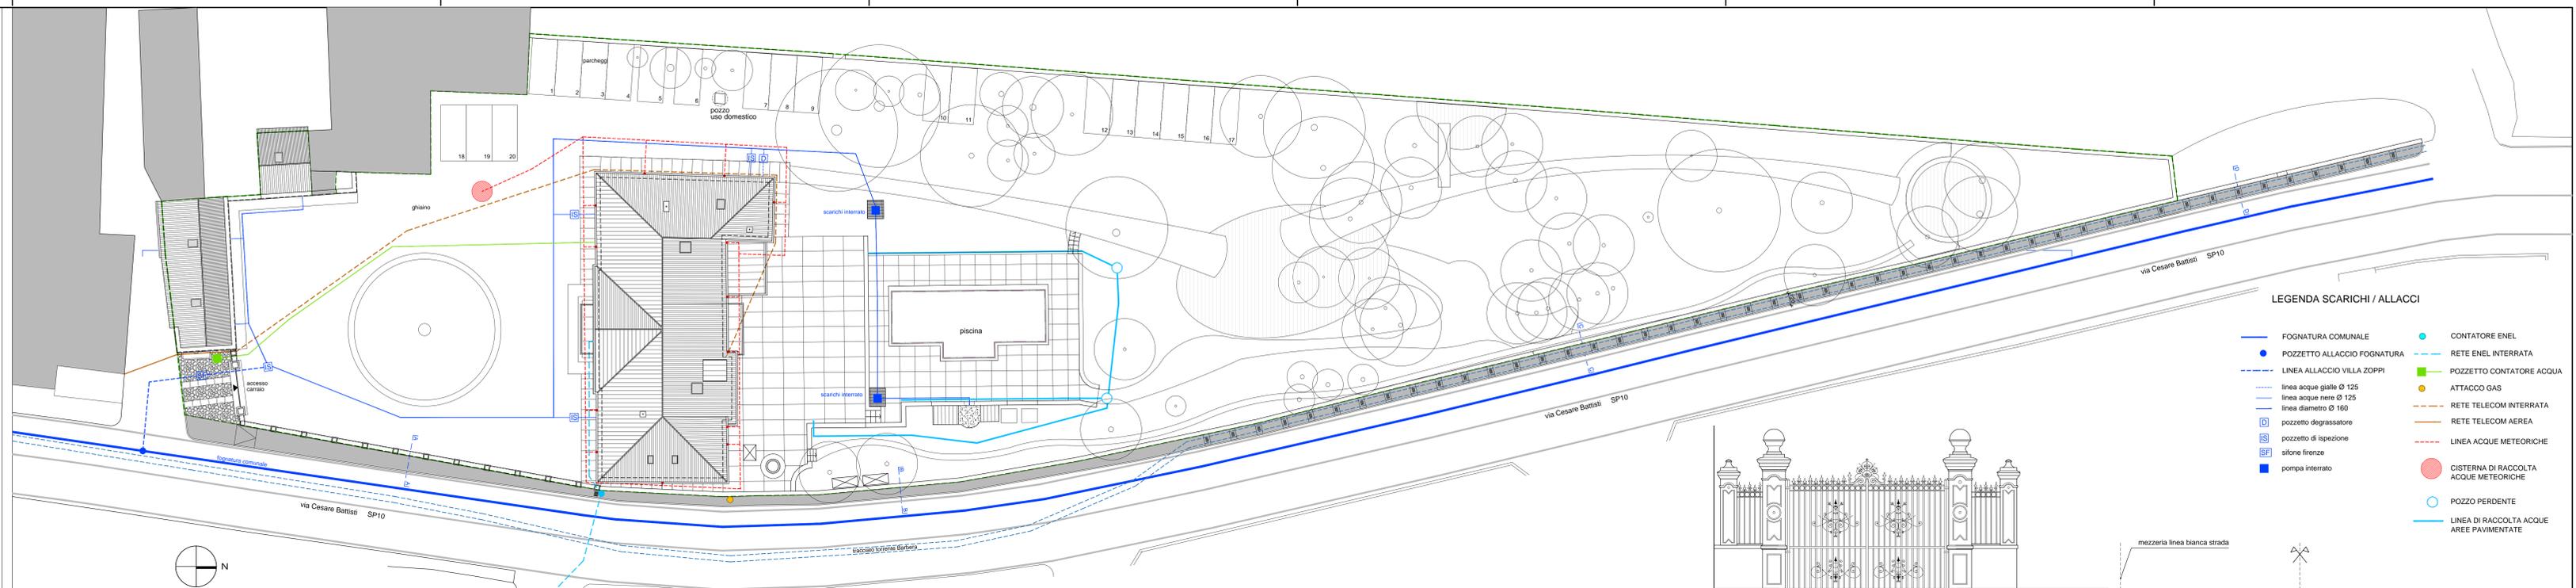


- LEGENDA SCARICHI / ALLACCI**
- FOGNATURA COMUNALE
 - POZZETTO ALLACCIO FOGNATURA
 - LINEA ALLACCIO VILLA ZOPPI
 - linea acque gialle Ø 125
 - linea acque nere Ø 125
 - linea diametro Ø 160
 - pozzetto degrassatore
 - pozzetto di ispezione
 - sifone fienze
 - pompa interrato
 - CONTATORE ENEL
 - RETE ENEL INTERRATA
 - POZZETTO CONTATORE ACQUA
 - ATTACCO GAS
 - RETE TELECOM INTERRATA
 - RETE TELECOM AEREA
 - LINEA ACQUE METEORICHE
 - CISTERNA DI RACCOLTA ACQUE METEORICHE
 - POZZO PERDENTE
 - LINEA DI RACCOLTA ACQUE AREE PAVIMENTATE




planimetria scala 1:200 NB. LA QUOTA 99.17 IN PLANIMETRIA GENERALE CORRISPONDE ALLA QUOTA 000 NELLE TAVOLE DI PROGETTO PIANTE-SEZIONI-PROSPETTI

PERIMETRO PIANO DI RECUPERO

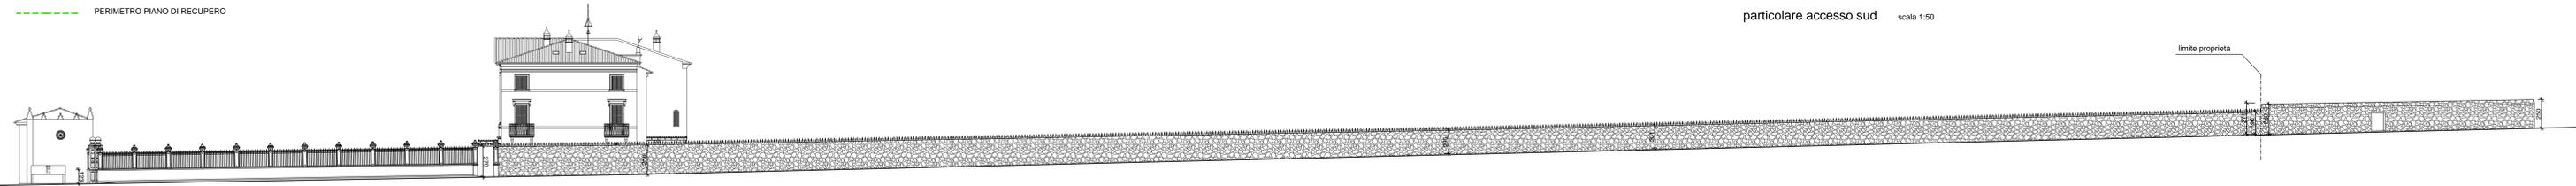


prospetto est su via Cesare Battisti scala 1:200


particolare accesso sud scala 1:50

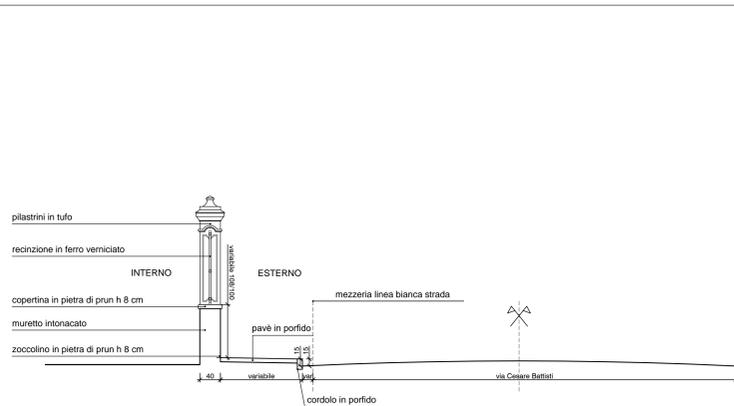


sezione A-A scala 1:50

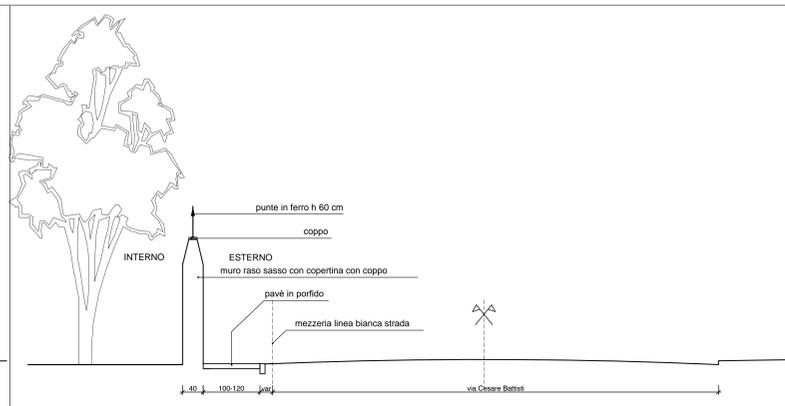

sezione B-B scala 1:50

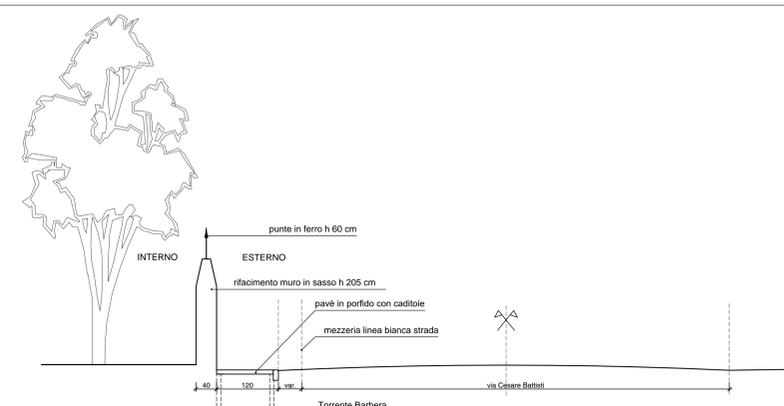

sezione C-C scala 1:50

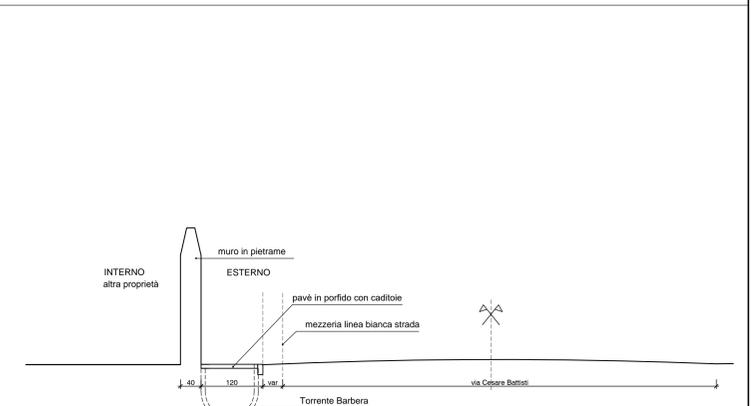

sezione D-D scala 1:50