

COMUNE DI COLOGNOLA AI COLLI

PROVINCIA DI VERONA

PIANO DI RECUPERO DENOMINATO "GARGANELLI"
PER LA RISTRUTTURAZIONE EDILIZIA CON AMPLIAMENTO E
RIORDINO PROSPETTICO DELL'UNITA' ABITATIVA SITUATA IN
LOCALITA' "MONTE", IN VIA TRAMIGNA, n. 3 DI PROPRIETA' DEL
SIG. SORIATO STEFANO

PRONTUARIO MITIGAZIONE
AMBIENTALE E MATERIALI

Data: 13.12.2013

Tavola: N.6




Il Proprietario: Dott. Aldo Renato Matarazzo	I Proprietari: Soriato Stefano Soriato Luca Soriato Giancarlo Matarazzo Laura Paola Pissol Luigi Pissol Stefania
Il Direttore Lavori: Geroni Castagna Luca	

CAMPIONATURA DELLA TINTA ESTERNA


CAMPIONE N. 1

(Integrità a base di calce)


PLANIMETRIA SISTEMAZIONI ESTERNE DELL'ISOLATO
scala 1:200

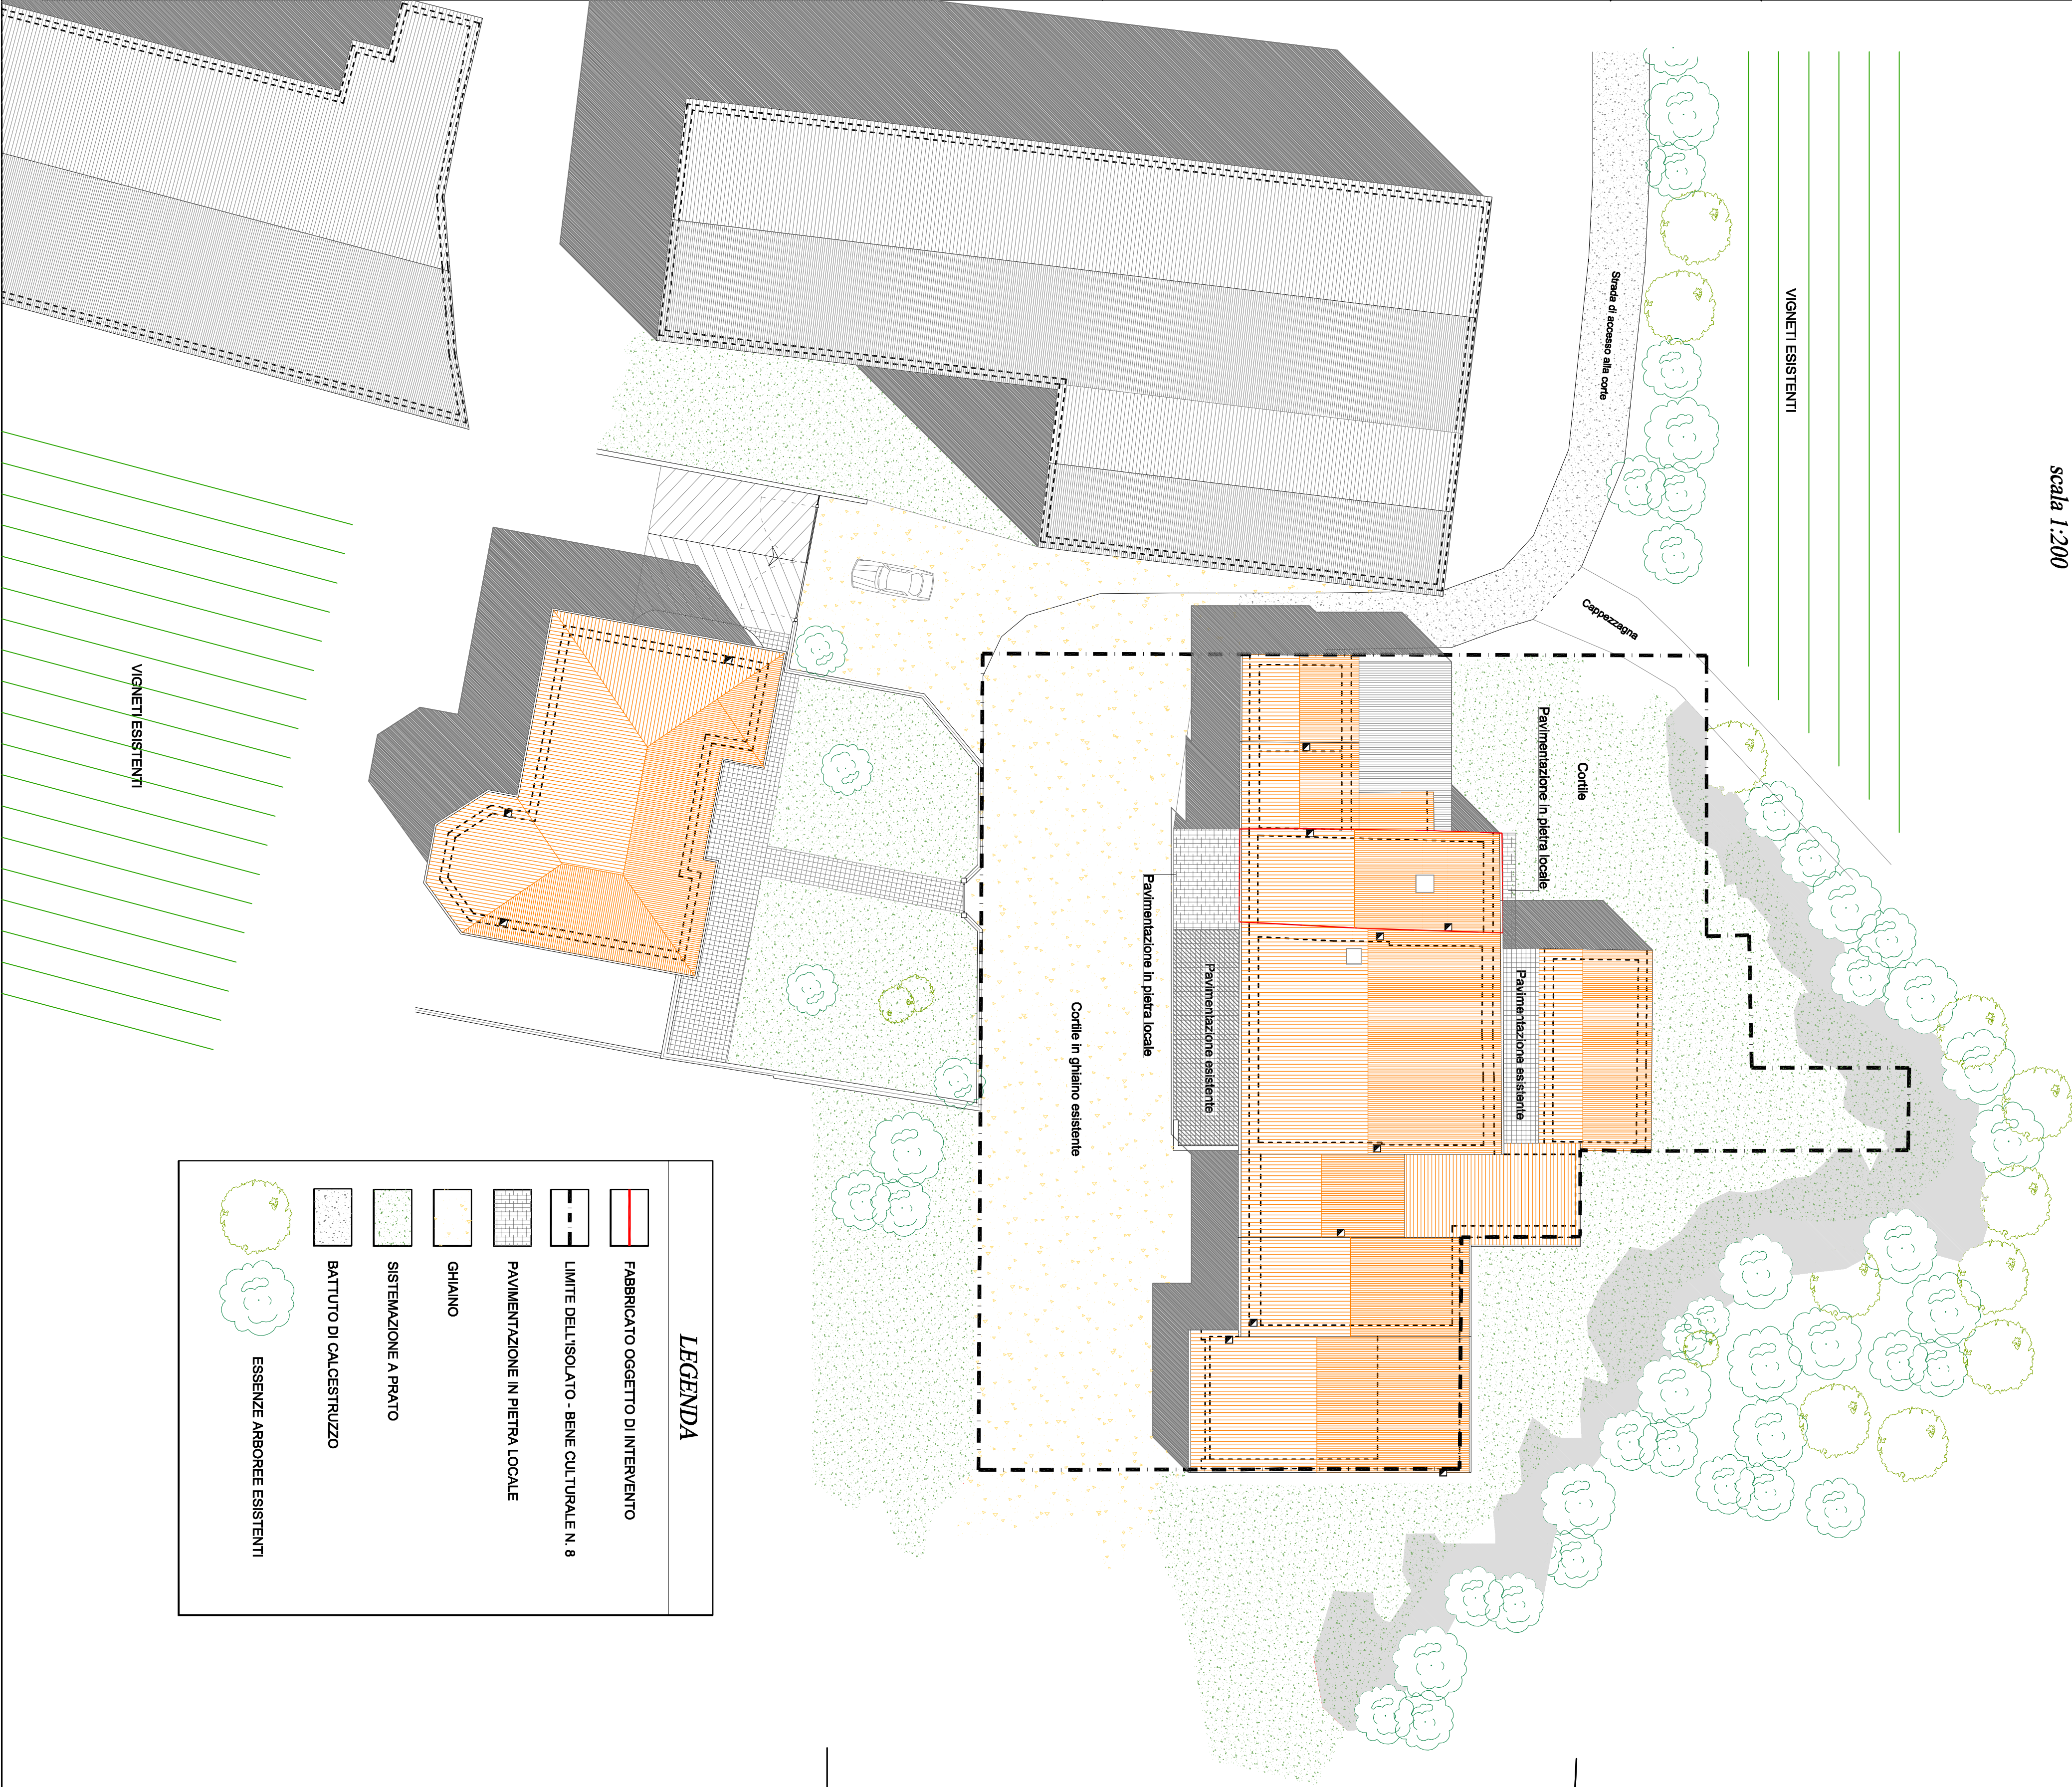


PROSPETTO SUD
scala 1:100

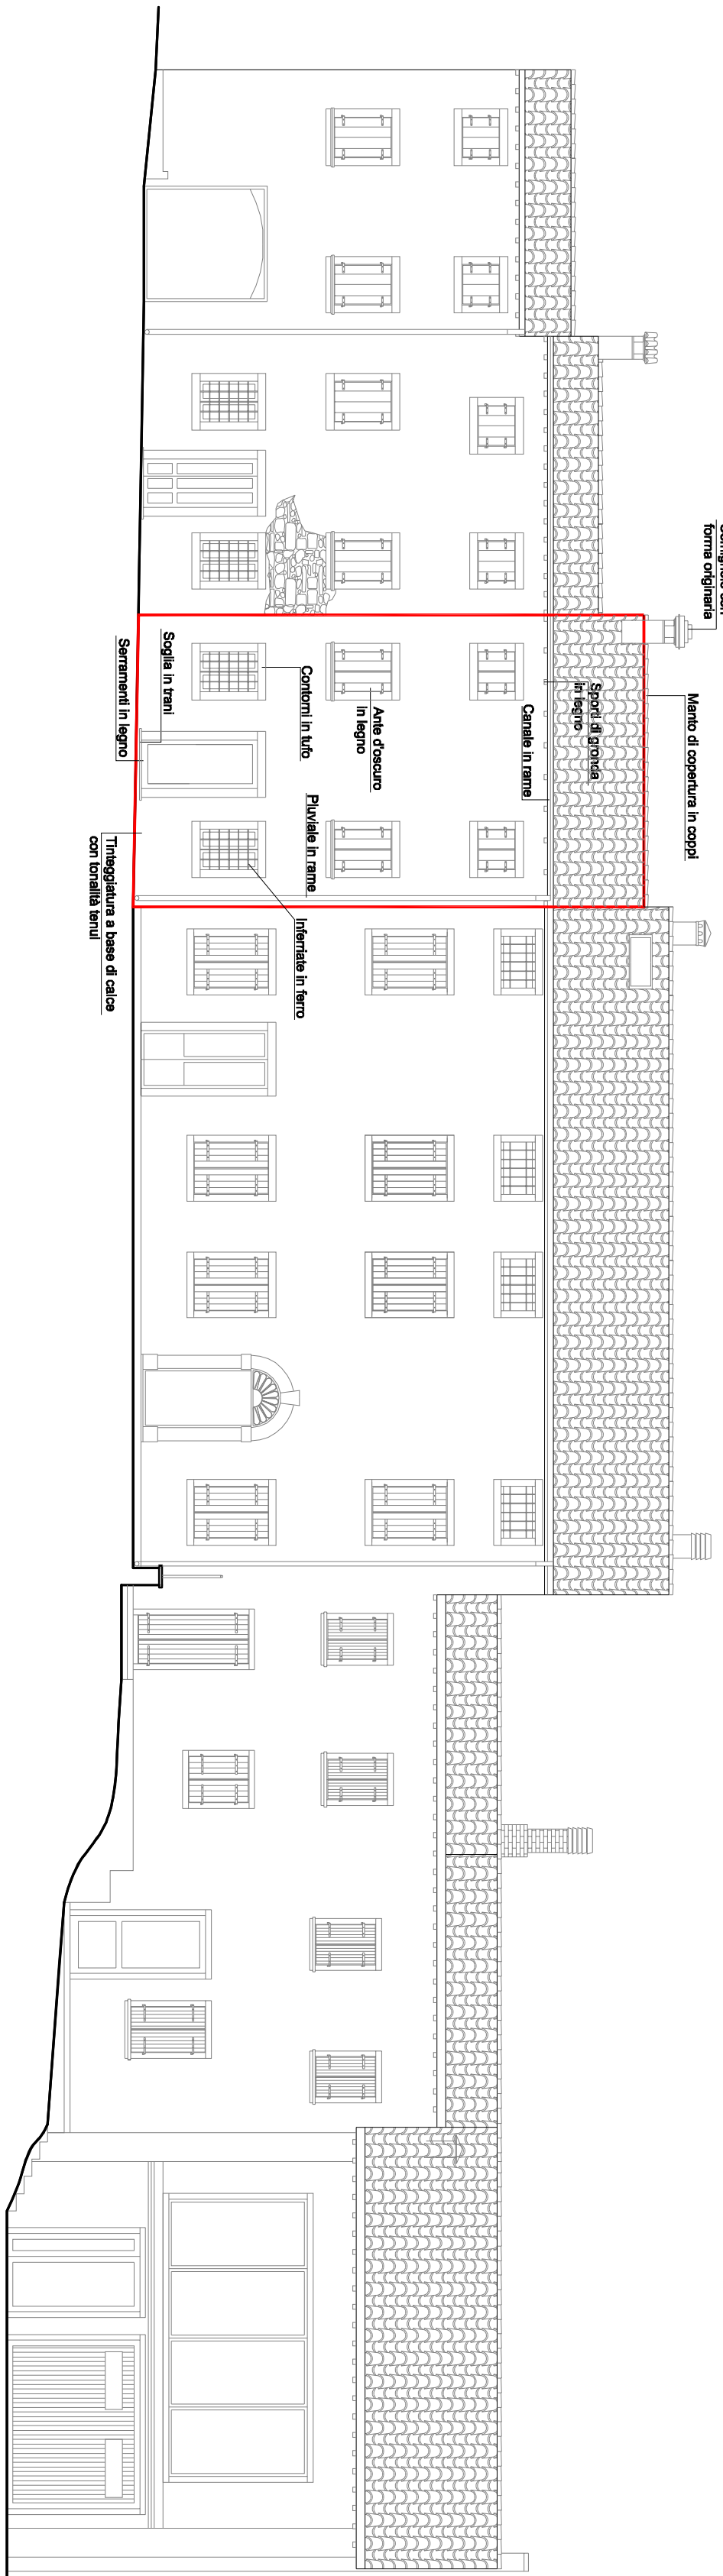

PROSPETTO NORD
scala 1:100

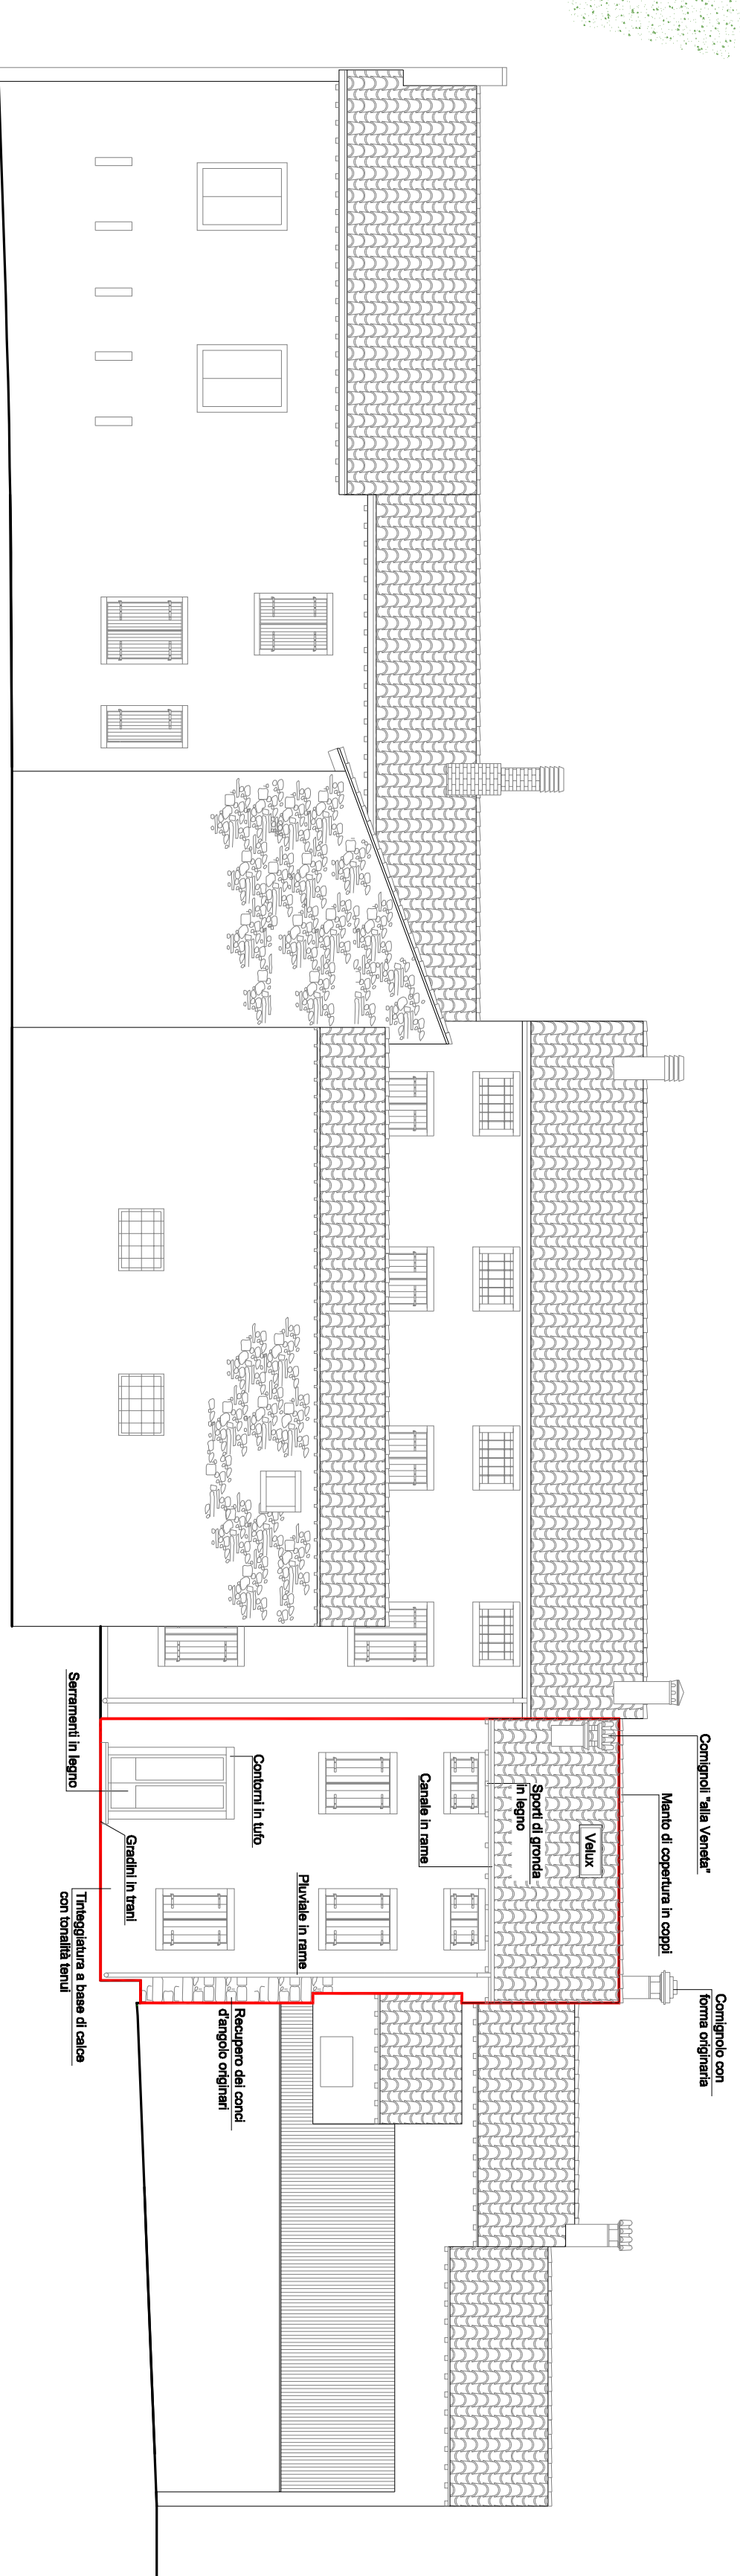

ABACO DELLE FOROMETRIE PROSPETTO SUD scala 1:25

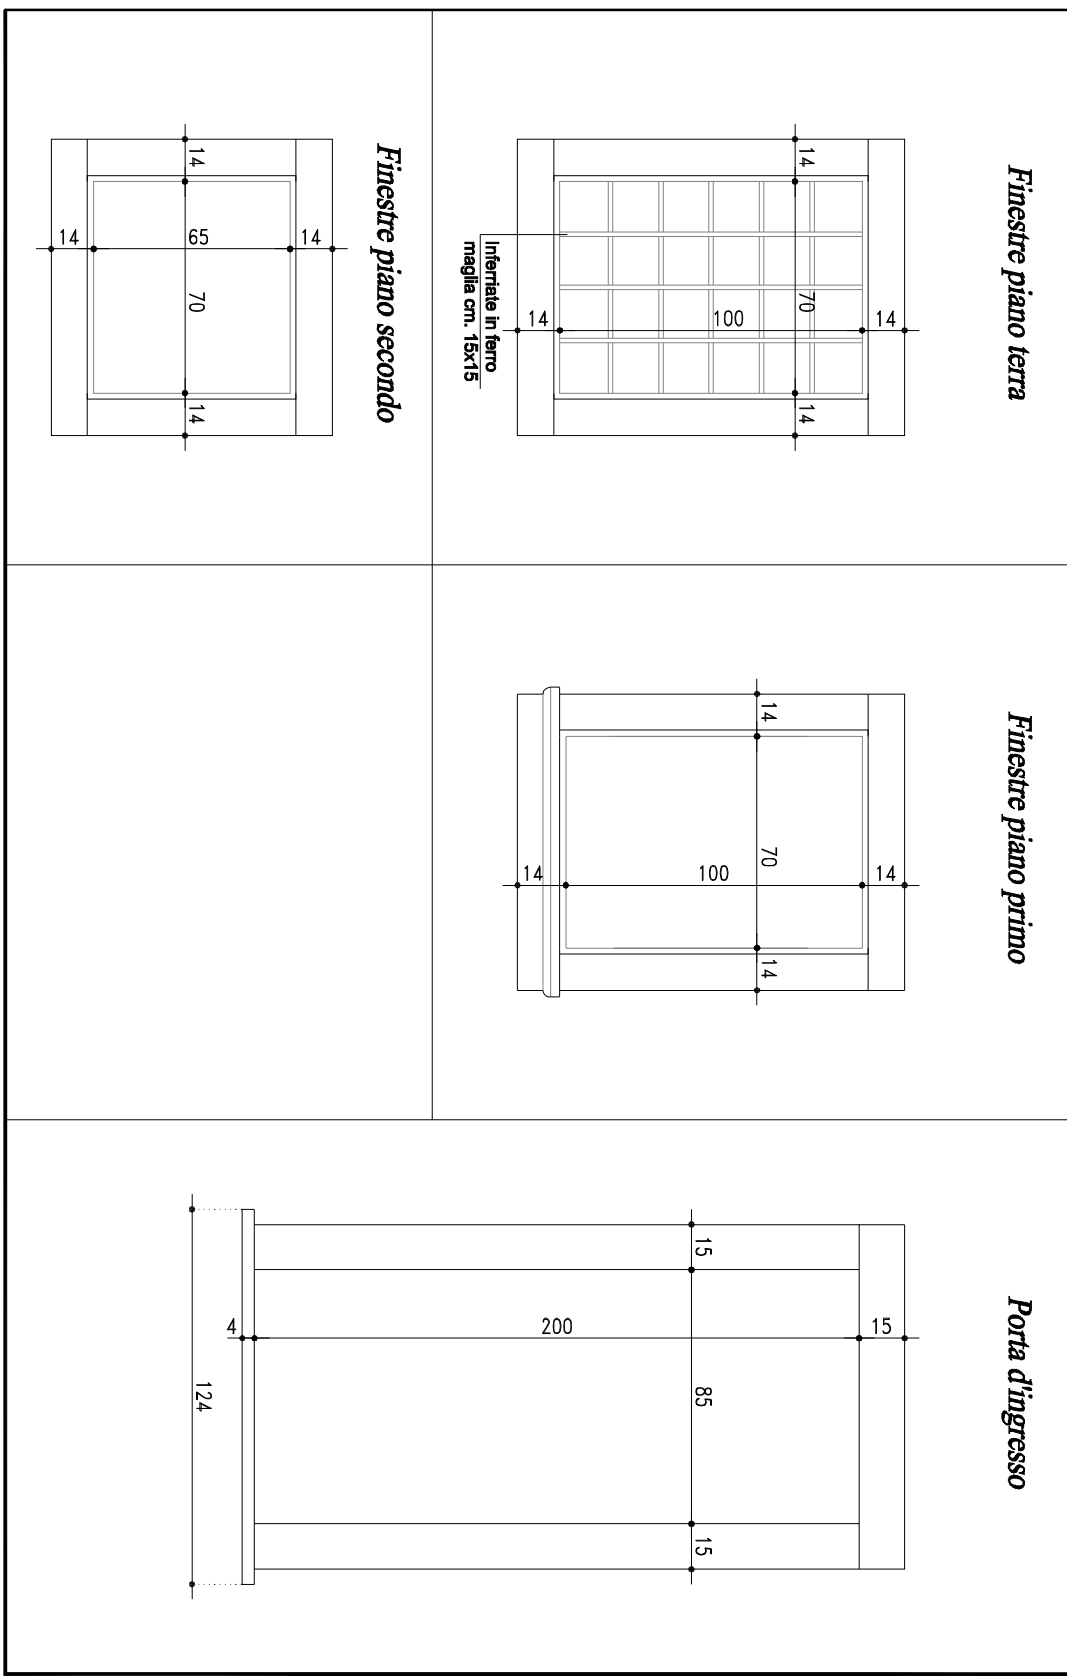

ABACO DELLE FOROMETRIE PROSPETTO NORD scala 1:25

