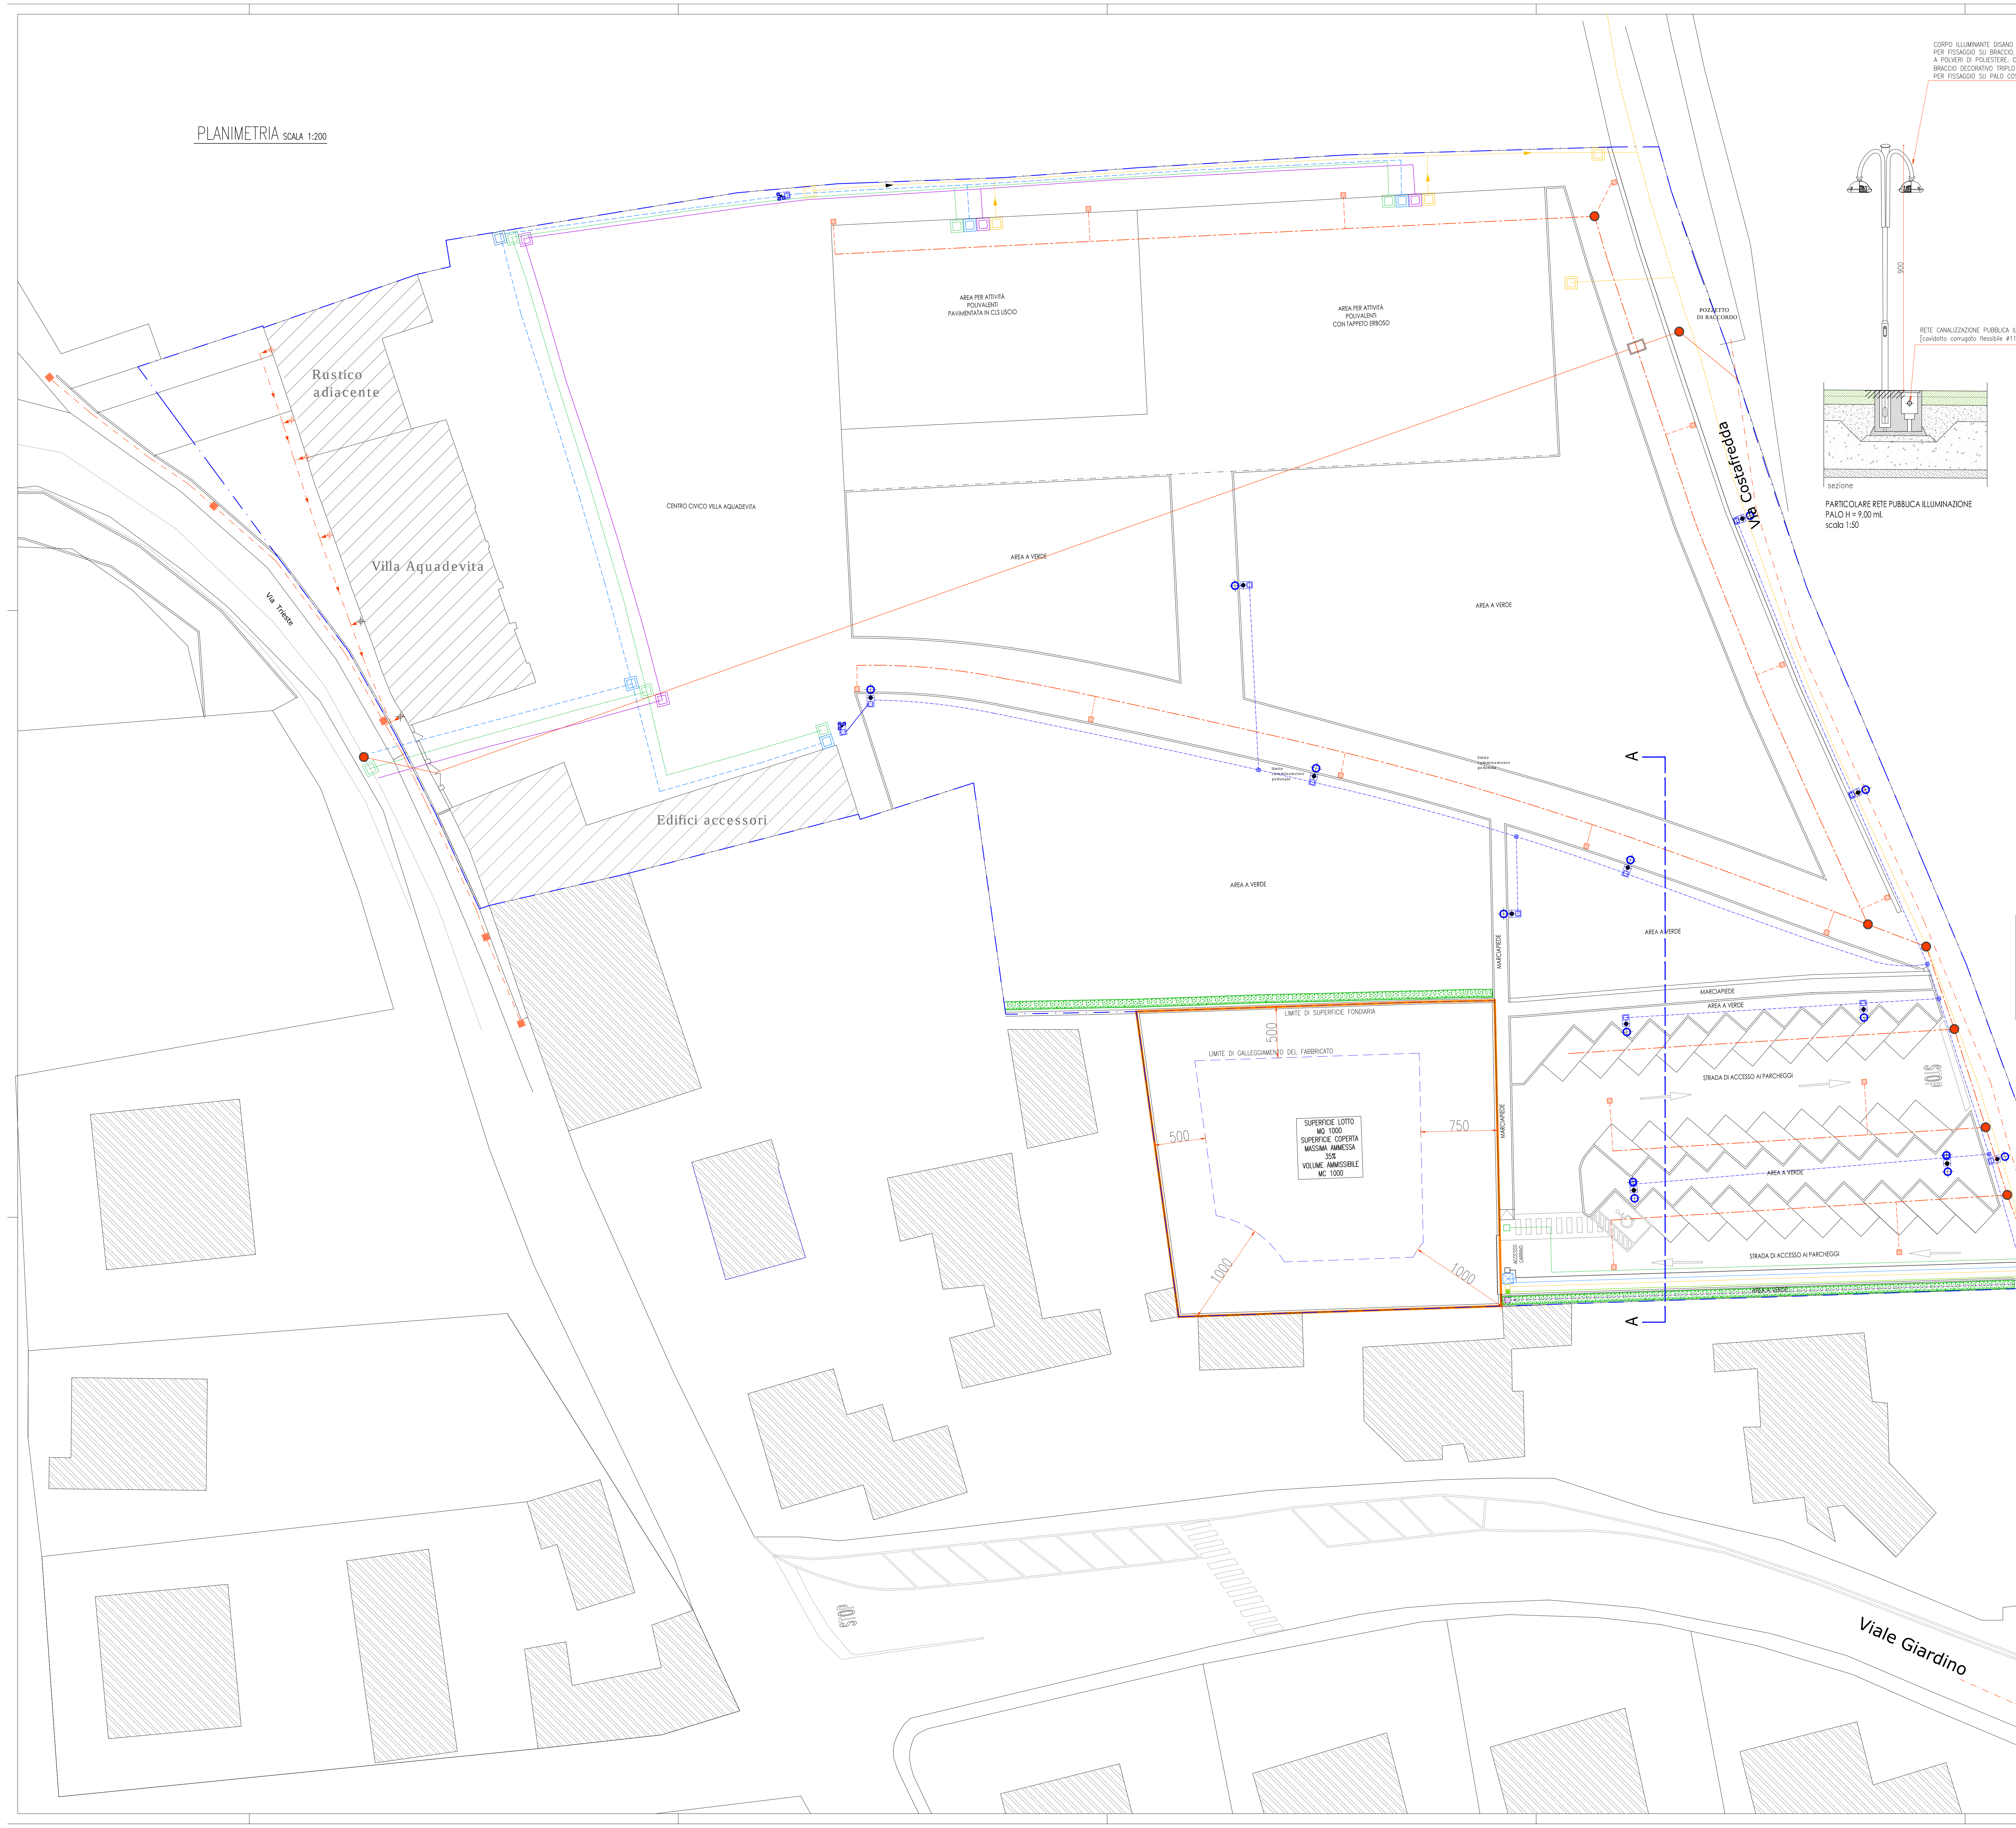

PLANIMETRIA SCALA 1:200
Rustico adiacente
Villa Aquadevita
Edifici accessori
Via Trieste
Via Costafredda
Viale Giardino
CENTRO CIVICO VILLA AQUADEVITA
AREA PER ATTIVITÀ POLIVALENTI PAVIMENTATA IN CLS LISCIO
AREA PER ATTIVITÀ POLIVALENTI CON TAPPETO ERBOSO
AREA A VERDE
POZZETTO DI RACCORDO
limite camminamento pedonale
MARCIAPIEDE
LIMITE DI SUPERFICIE FONDIARIA
LIMITE DI GALLEGGIAMENTO DEL FABBRICATO
SUPERFICIE LOTTO MQ 1000 SUPERFICIE COPERTA MASSIMA AMMESSA 35% VOLUME AMMISSIBILE MC 1000
500
750
1000
STRADA DI ACCESSO AI PARCHEGGI
STOP
ACCESSO CARRAIO
A
bocca tarata
CORPO ILLUMINANTE DISANO 3188 TIPO "SFORZA" SOSPESO IN ALLUMINIO PER FISSAGGIO SU BRACCIO. SUPERFICIE VERNICIATA A POLVERI DI POLIESTERE. COLORE STANDARD ANTRACITE BRACCIO DECORATIVO TRIPLO IN ACCIAIO INOX [AISI 304] PER FISSAGGIO SU PALO COSTITUITO DA UN TUBO CURVATO
900
RETE CANALIZZAZIONE PUBBLICA ILLUMINAZIONE [cavidotto corrugato flessibile ø110mm]
sezione

PARTICOLARE RETE PUBBLICA ILLUMINAZIONE
PALO H = 9,00 ml.
scala 1:50

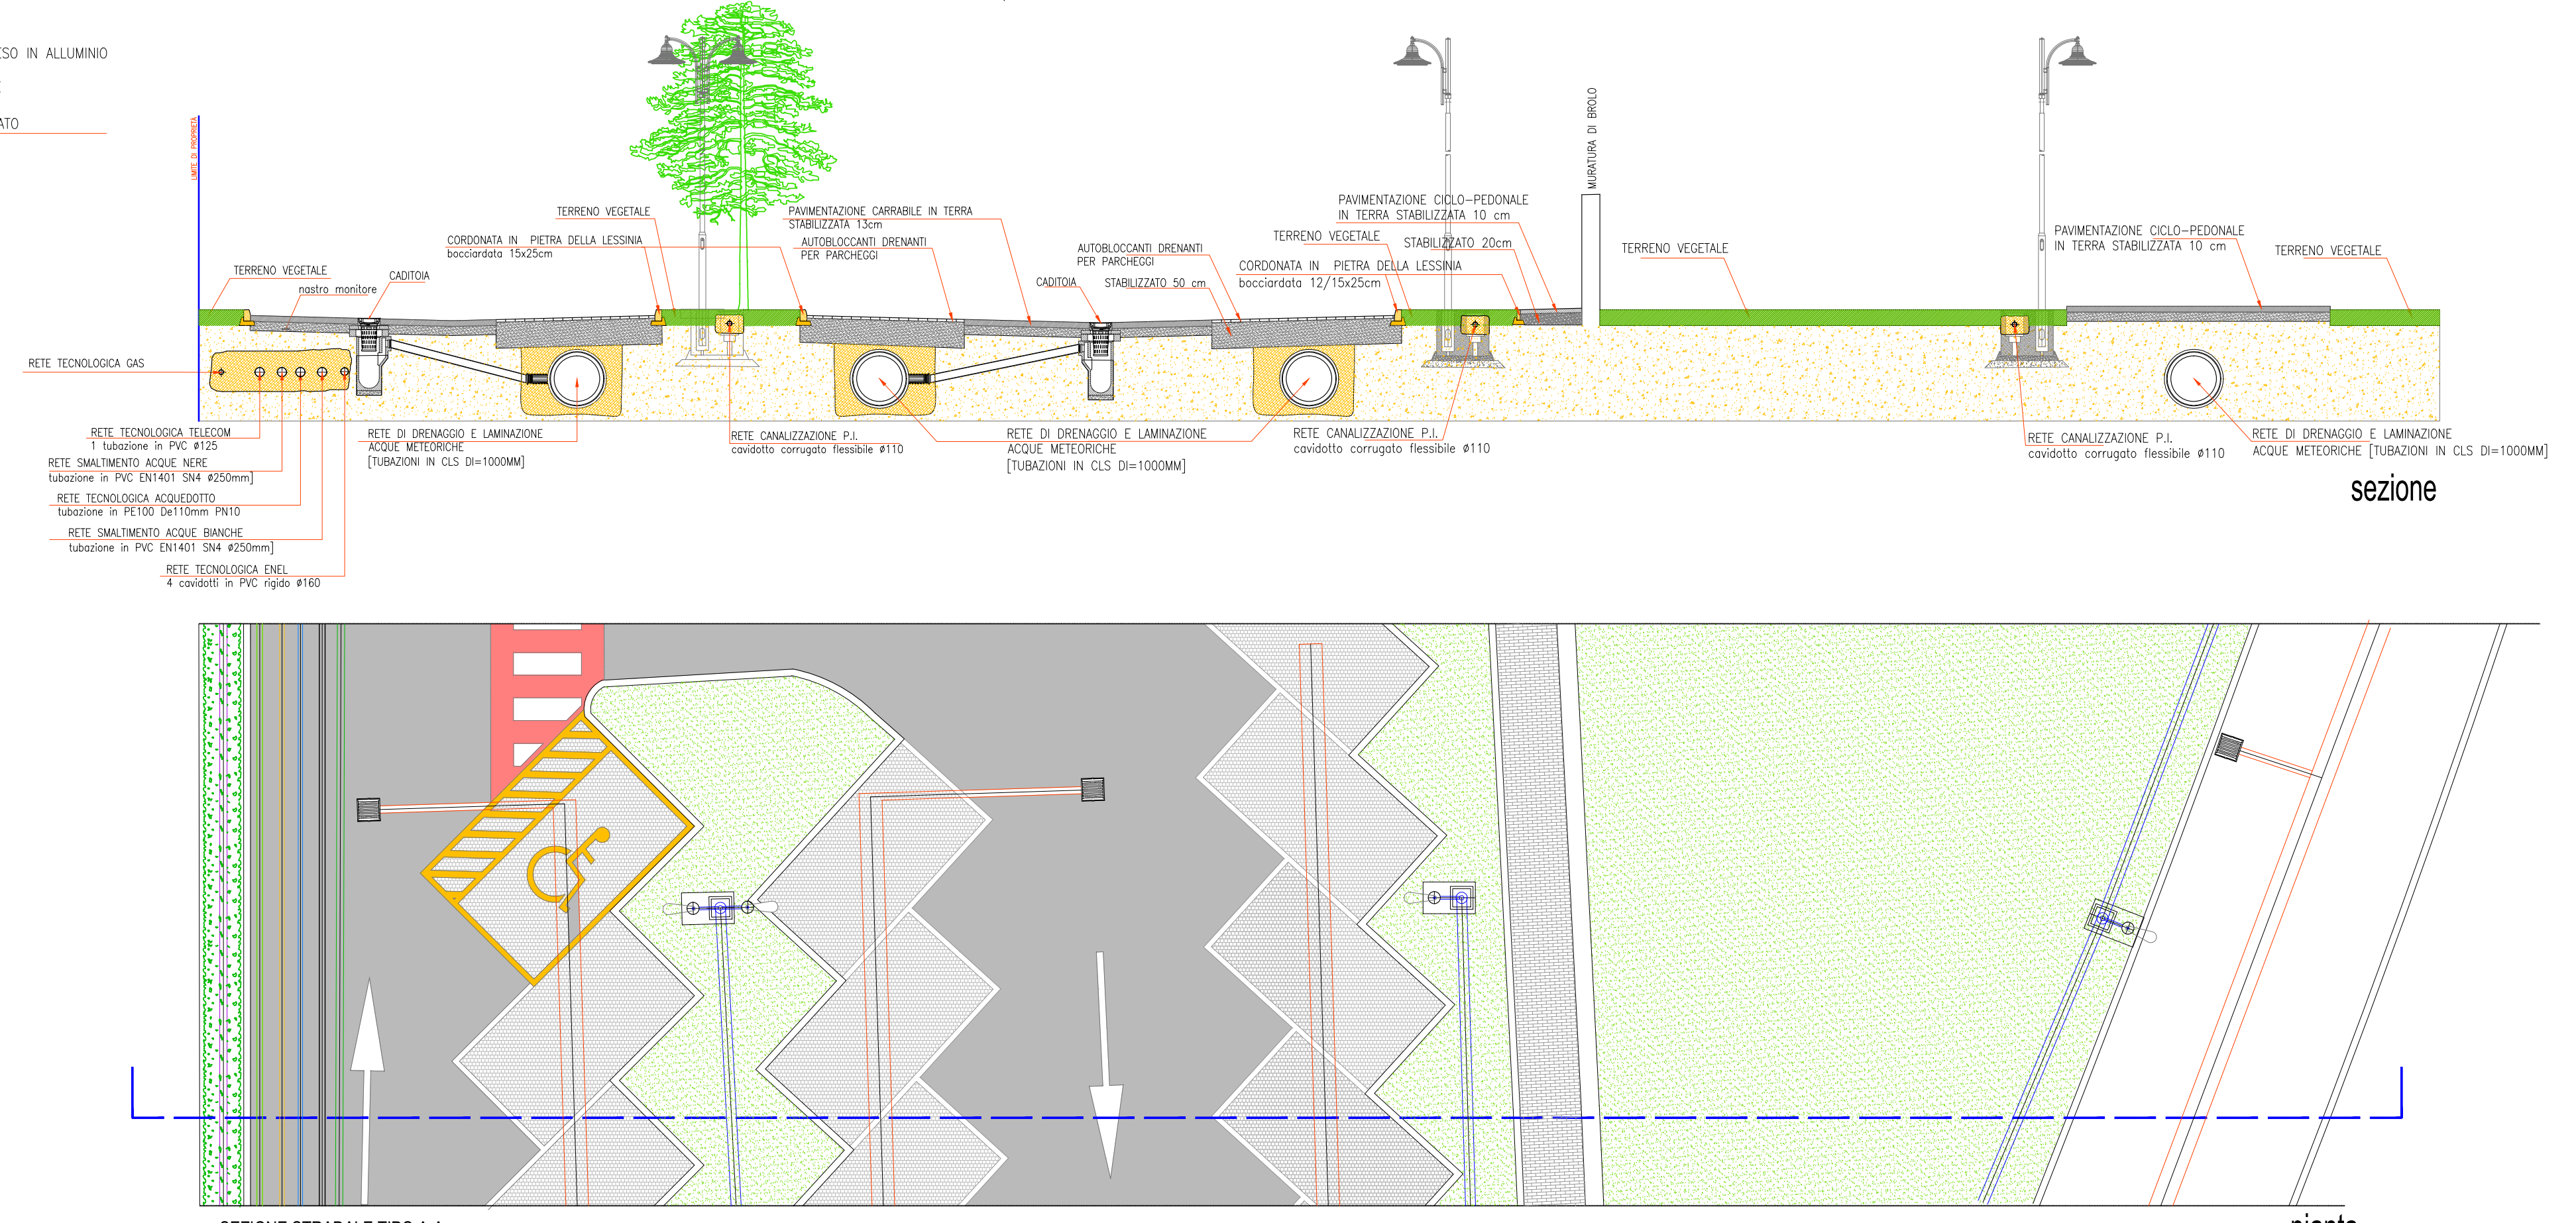

LIMITE DI PROPRIETÀ
TERRENO VEGETALE
nastro monitore
CADITOIA
CORDONATA IN PIETRA DELLA LESSINIA bocciardata 15x25cm
PAVIMENTAZIONE CARRABILE IN TERRA STABILIZZATA 13cm
AUTOBLOCCANTI DRENANTI PER PARCHEGGI
STABILIZZATO 50 cm
RETE TECNOLOGICA GAS
RETE TECNOLOGICA TELECOM 1 tubazione in PVC ø125
RETE SMALTIMENTO ACQUE NERE tubazione in PVC EN1401 SN4 ø250mm]
RETE TECNOLOGICA ACQUEDOTTO tubazione in PE100 De110mm PN10
RETE SMALTIMENTO ACQUE BIANCHE tubazione in PVC EN1401 SN4 ø250mm]
RETE TECNOLOGICA ENEL 4 cavidotti in PVC rigido ø160
RETE DI DRENAGGIO E LAMINAZIONE ACQUE METEORICHE [TUBAZIONI IN CLS DI=1000MM]
RETE CANALIZZAZIONE P.I. cavidotto corrugato flessibile ø110
PAVIMENTAZIONE CICLO-PEDONALE IN TERRA STABILIZZATA 10 cm
STABILIZZATO 20cm
CORDONATA IN PIETRA DELLA LESSINIA bocciardata 12/15x25cm
MURATURA DI BROLO
sezione
pianta

SEZIONE STRADALE TIPO A-A
scala 1:100

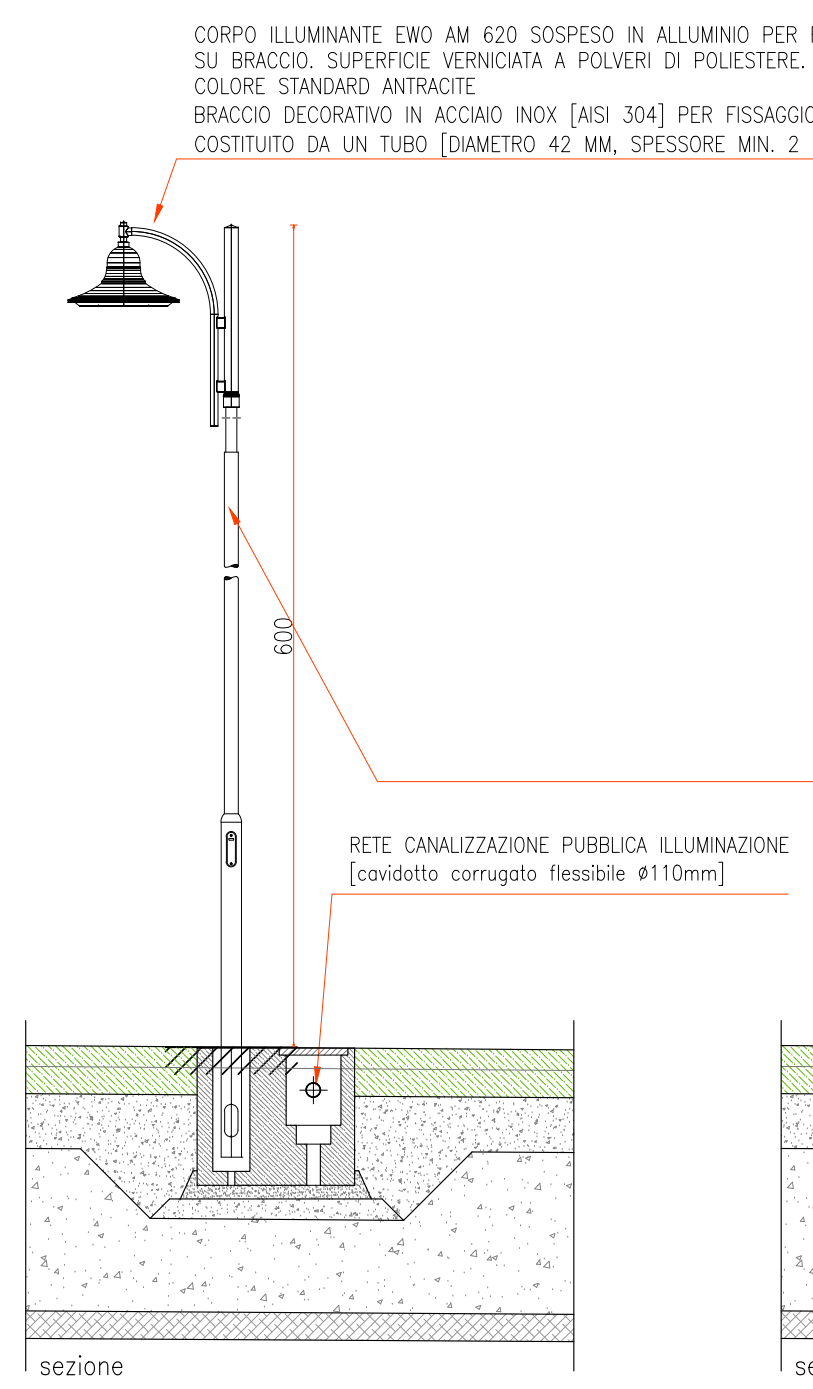

CORPO ILLUMINANTE EWO AM 620 SOSPESO IN ALLUMINIO PER FISSAGGIO SU BRACCIO. SUPERFICIE VERNICIATA A POLVERI DI POLIESTERE. COLORE STANDARD ANTRACITE BRACCIO DECORATIVO IN ACCIAIO INOX [AISI 304] PER FISSAGGIO SU PALO COSTITUITO DA UN TUBO [DIAMETRO 42 MM, SPESSORE MIN. 2 MM] CURVATO
600
RETE CANALIZZAZIONE PUBBLICA ILLUMINAZIONE [cavidotto corrugato flessibile ø110mm]
sezione

PARTICOLARE RETE PUBBLICA ILLUMINAZIONE
PALO H = 9,00 ml.
scala 1:50

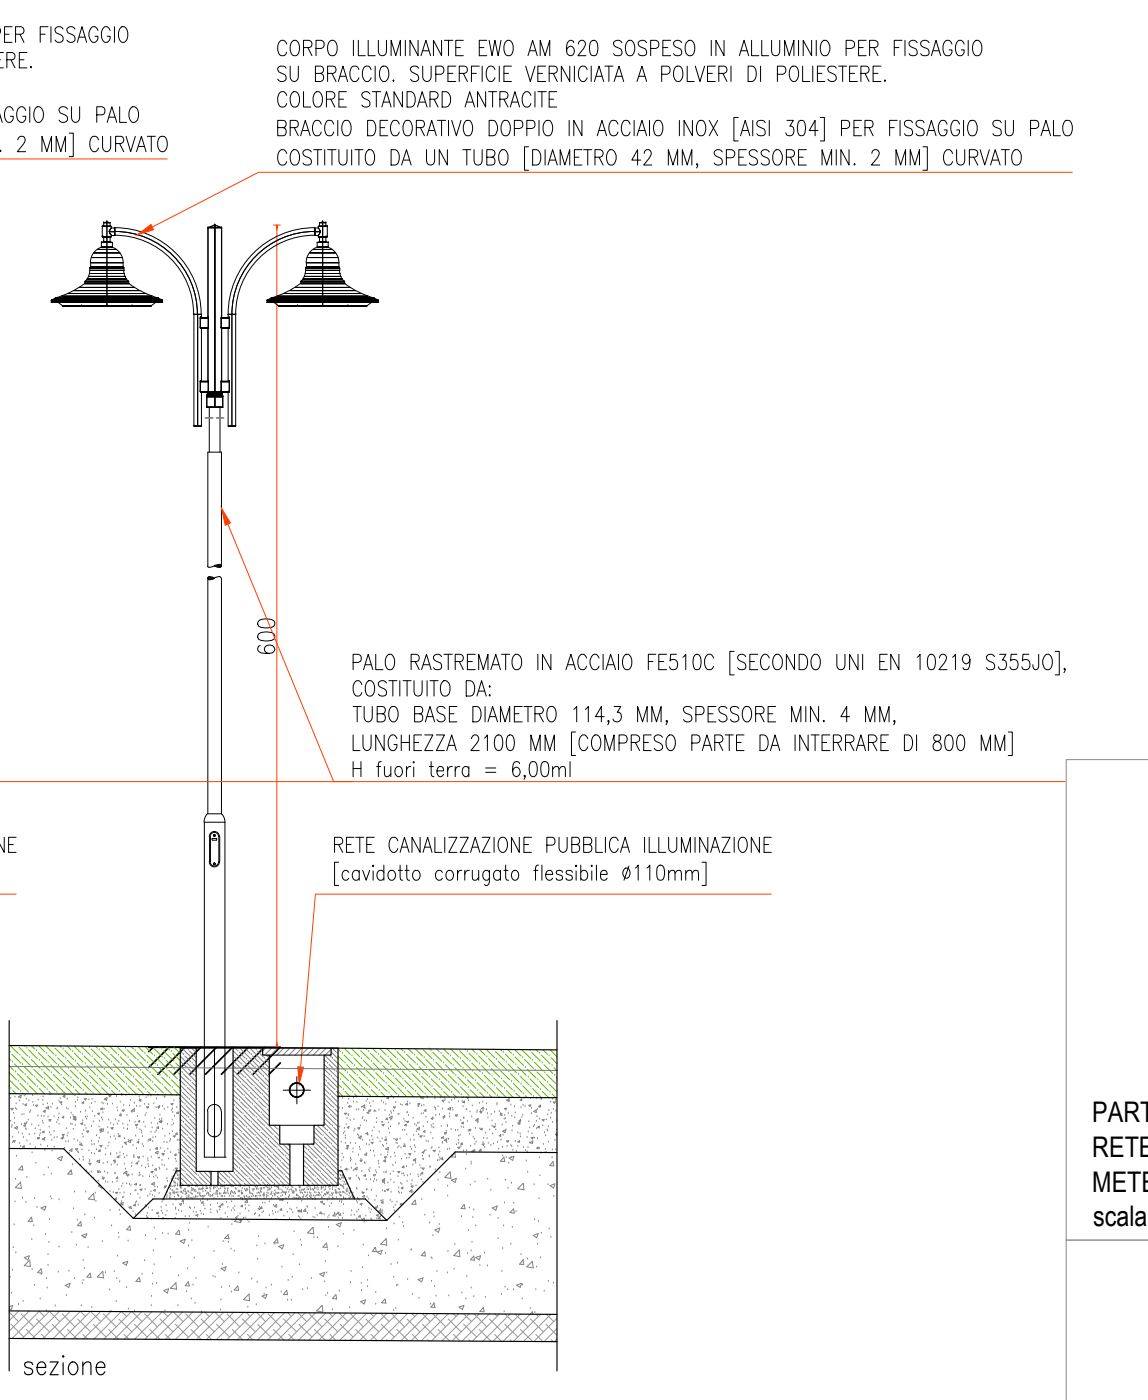

CORPO ILLUMINANTE EWO AM 620 SOSPESO IN ALLUMINIO PER FISSAGGIO SU BRACCIO. SUPERFICIE VERNICIATA A POLVERI DI POLIESTERE. COLORE STANDARD ANTRACITE BRACCIO DECORATIVO DOPPIO IN ACCIAIO INOX [AISI 304] PER FISSAGGIO SU PALO COSTITUITO DA UN TUBO [DIAMETRO 42 MM, SPESSORE MIN. 2 MM] CURVATO
600
PALO RASTREMATO IN ACCIAIO FE510C [SECONDO UNI EN 10219 S355JO], COSTITUITO DA: TUBO BASE DIAMETRO 114,3 MM, SPESSORE MIN. 4 MM, LUNGHEZZA 2100 MM [COMPRESO PARTE DA INTERRARE DI 800 MM] H fuori terra = 6,00ml
RETE CANALIZZAZIONE PUBBLICA ILLUMINAZIONE [cavidotto corrugato flessibile ø110mm]
sezione

PARTICOLARE RETE PUBBLICA ILLUMINAZIONE
PALO H = 9,00 ml.
scala 1:50

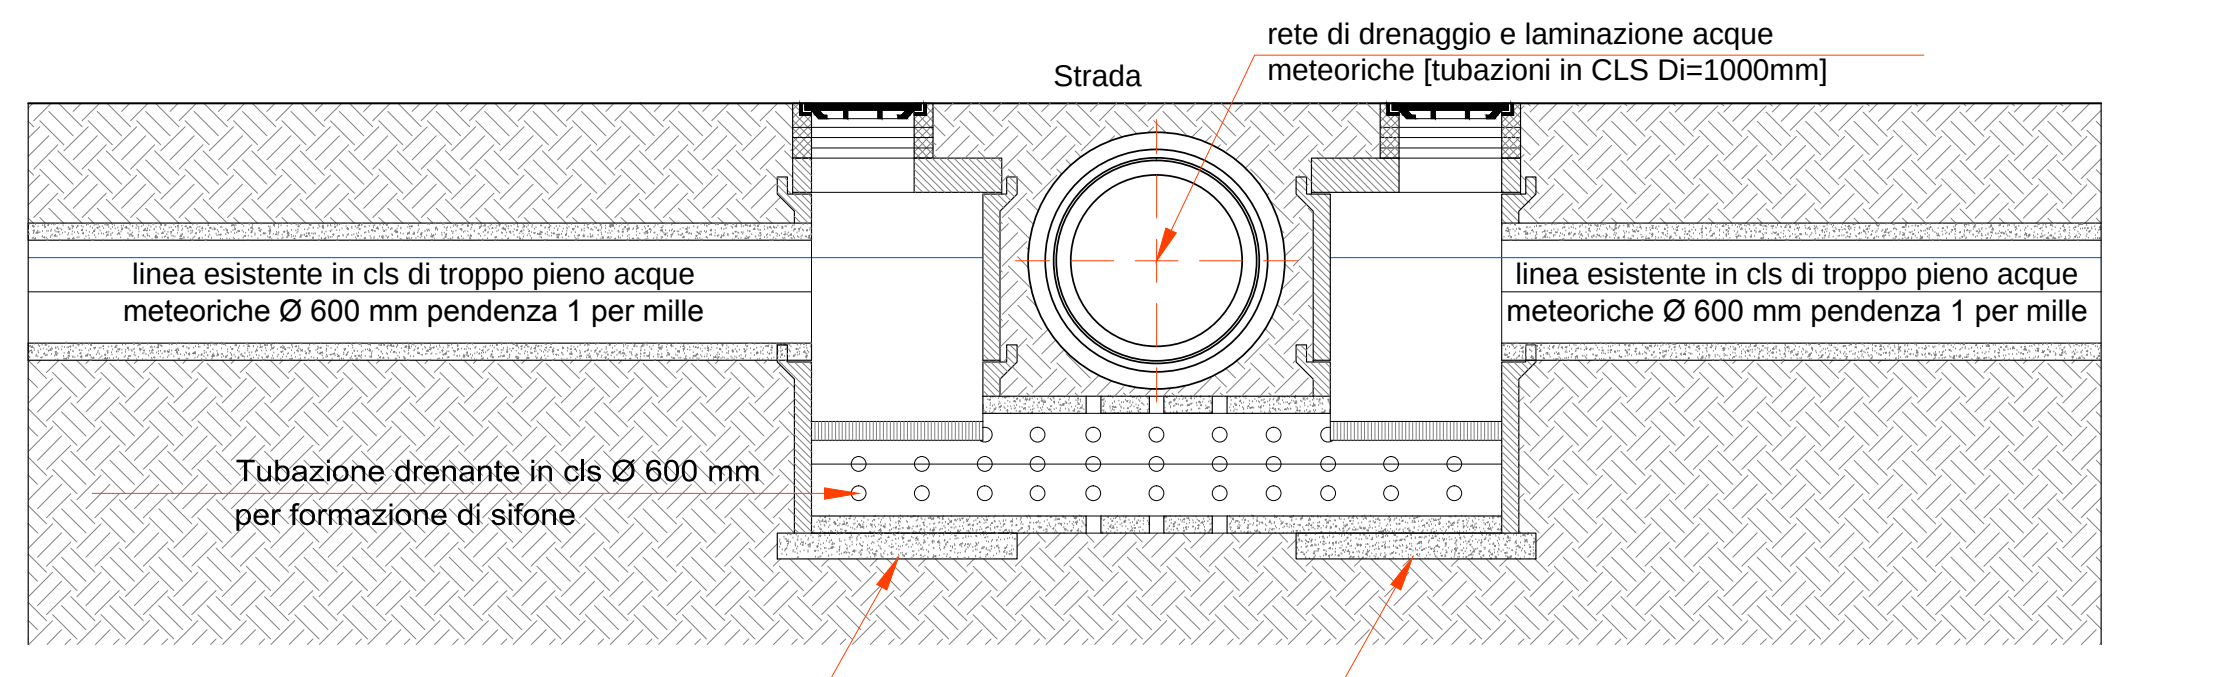

Strada
rete di drenaggio e laminazione acque meteoriche [tubazioni in CLS Di=1000mm]
linea esistente in cls di troppo pieno acque meteoriche Ø 600 mm pendenza 1 per mille
Tubazione drenante in cls Ø 600 mm per formazione di sifone
Pozzetti di ispezione e raccordo per formazione sifone di attraversamento linea acque nere

PARTICOLARE SIFONE
LINEA ESISTENTE DI TROPPO PIENO ACQUE METEORICHE

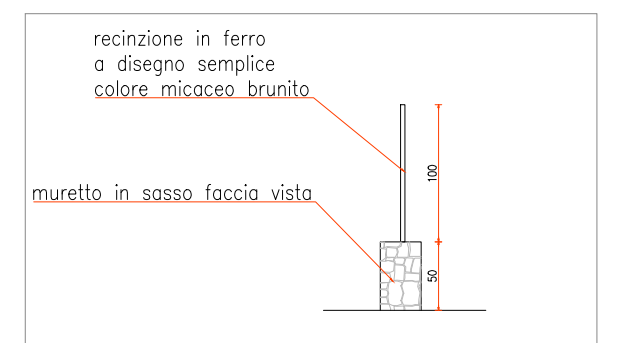

recinzione in ferro a disegno semplice colore micaceo brunito
muretto in sasso faccia vista
100
50

PARTICOLARE RECINZIONE
FRONTE PARCHEGGIO LOTTO 1
scala 1:50

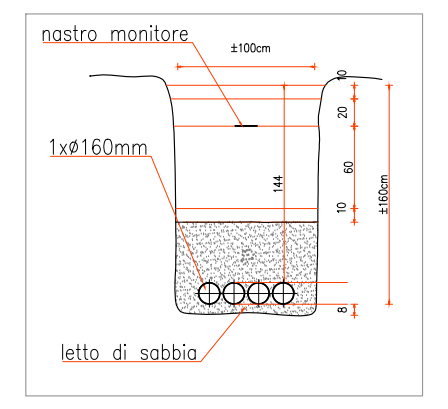

PARTICOLARE RETE ENEL
n°4 LINEE DI DORSALE COMPOSTE
DA n°4 CAVIDOTTI IN PVC Ø160 mm.
scala 1:50

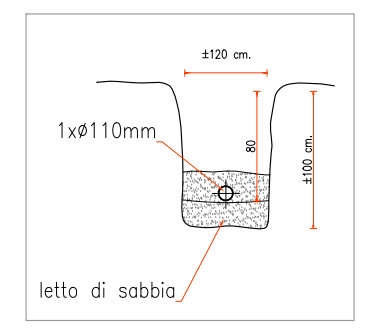

PARTICOLARE
RETE PUBBLICA ILLUMINAZIONE
n°1 LINEA DI DORSALE COMPOSTA
DA n°1 CAVIDOTTO CORRUGATO
FLESSIBILE Ø110 mm.
scala 1:50

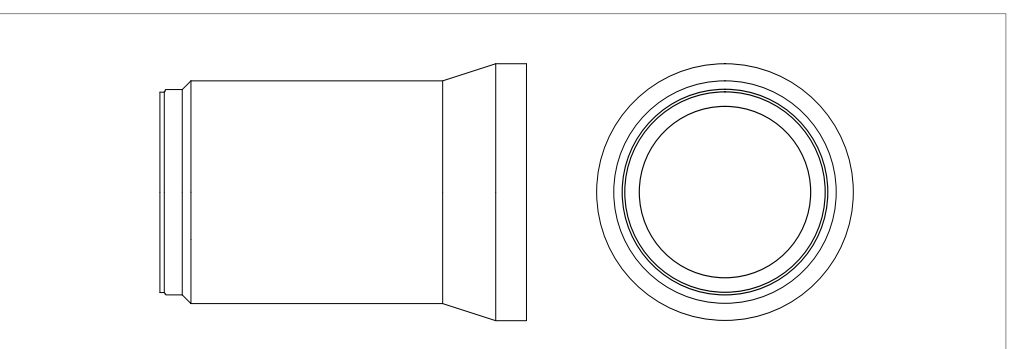

PARTICOLARE RETE ACQUE METEORICHE
RETE DI DRENAGGIO E LAMINAZIONE ACQUE
METEORICHE [TUBAZIONI IN CLS DI=1000MM]
scala 1:20

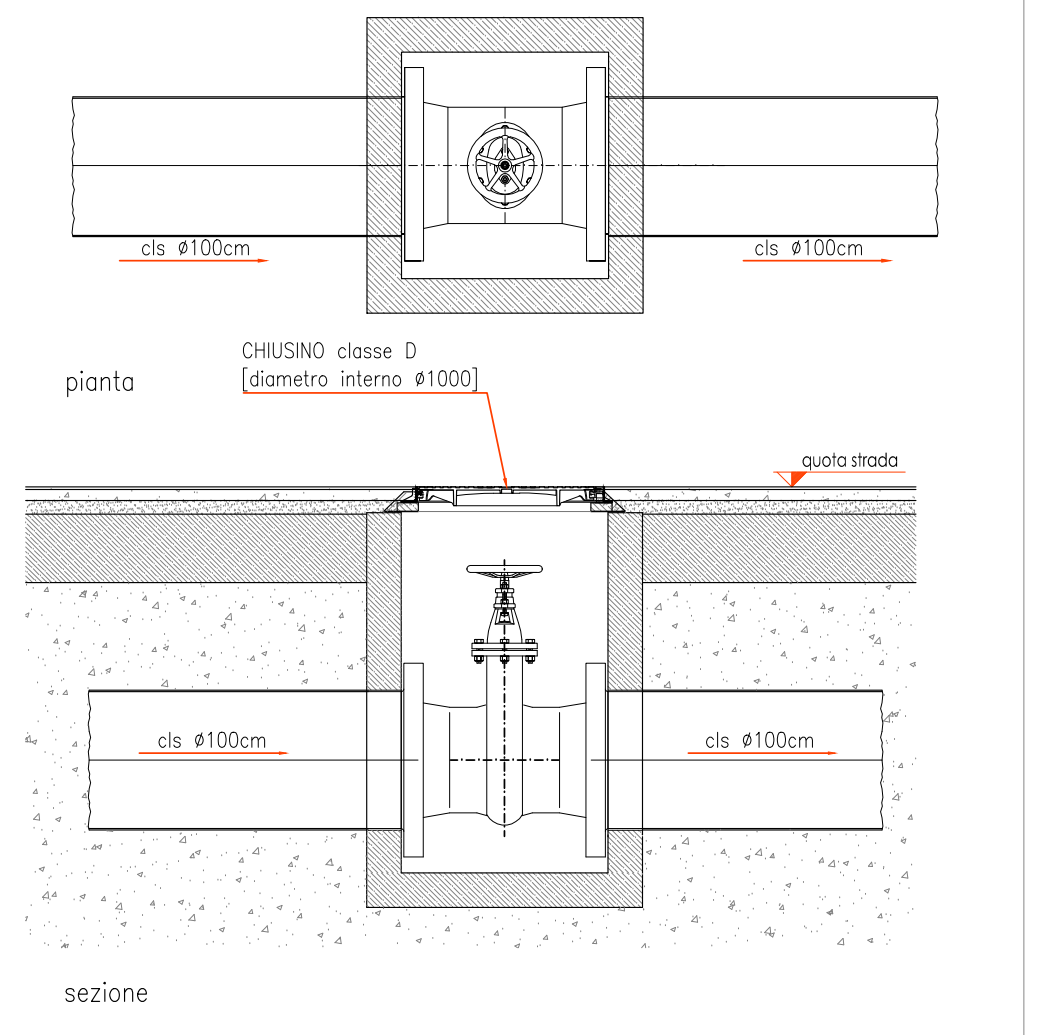

PARTICOLARE RETE ACQUE METEORICHE
BOCCA TARATA
scala 1:50

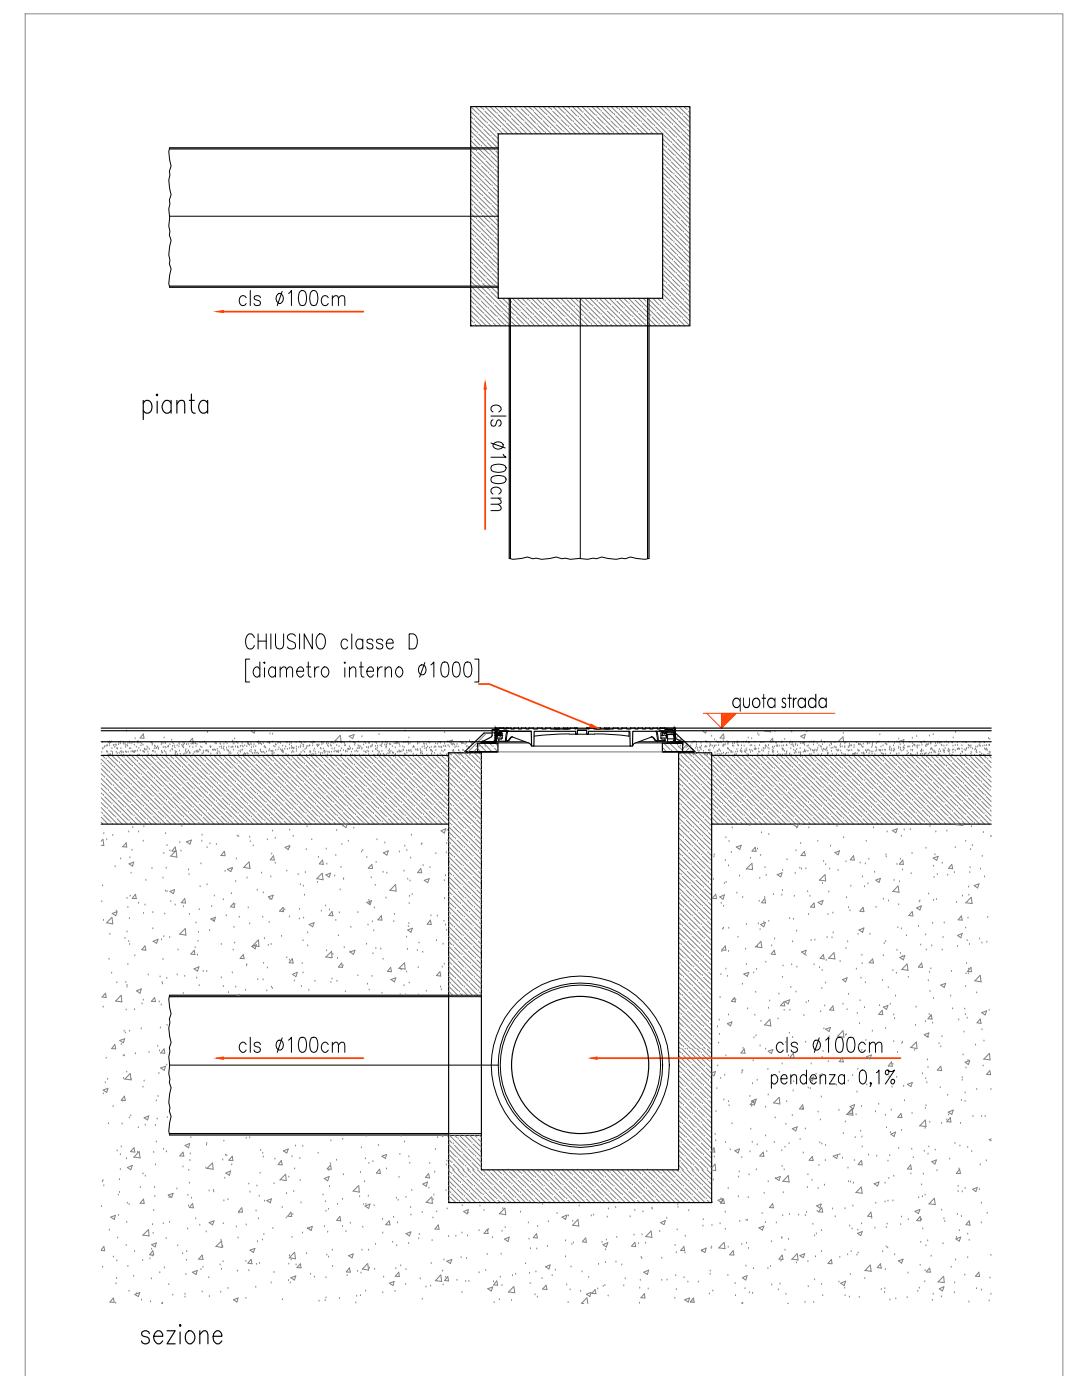

PARTICOLARE RETE ACQUE METEORICHE
POZZO DI RACCORDO IN C.L.S.
scala 1:50

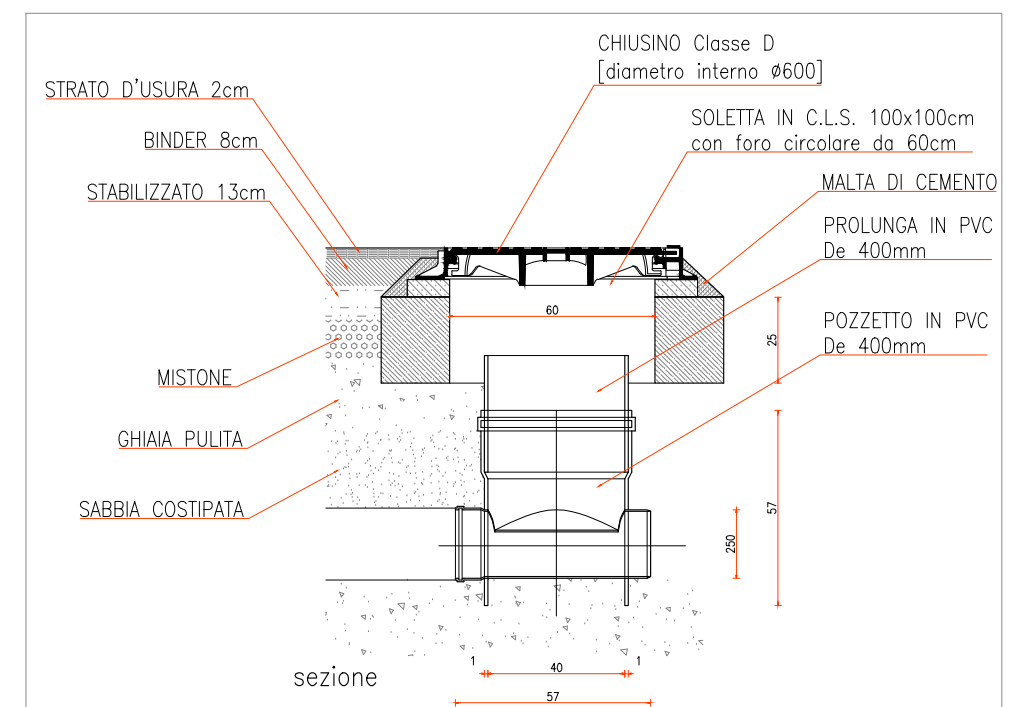

PARTICOLARE RETE SMALTIMENTO ACQUE NERE
POZZETTO D'ISPEZIONE IN PVC De 250mm
scala 1:20

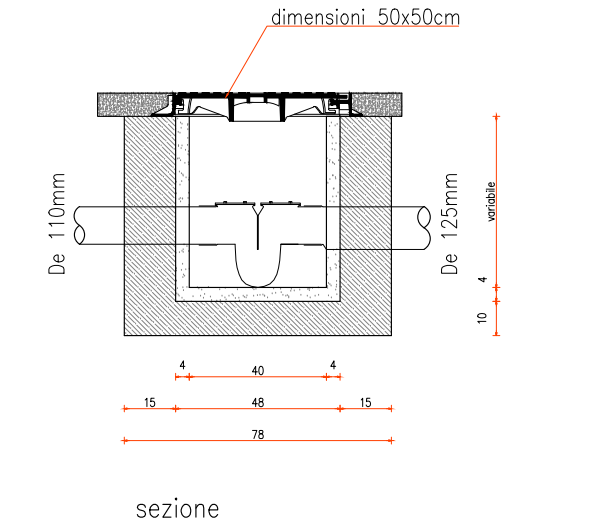

PARTICOLARE RETE SMALTIMENTO ACQUE NERE
POZZETTO DI COLLEGAMENTO UTENZA IN C.L.S.
[dimensioni cm. 40x40]
scala 1:20

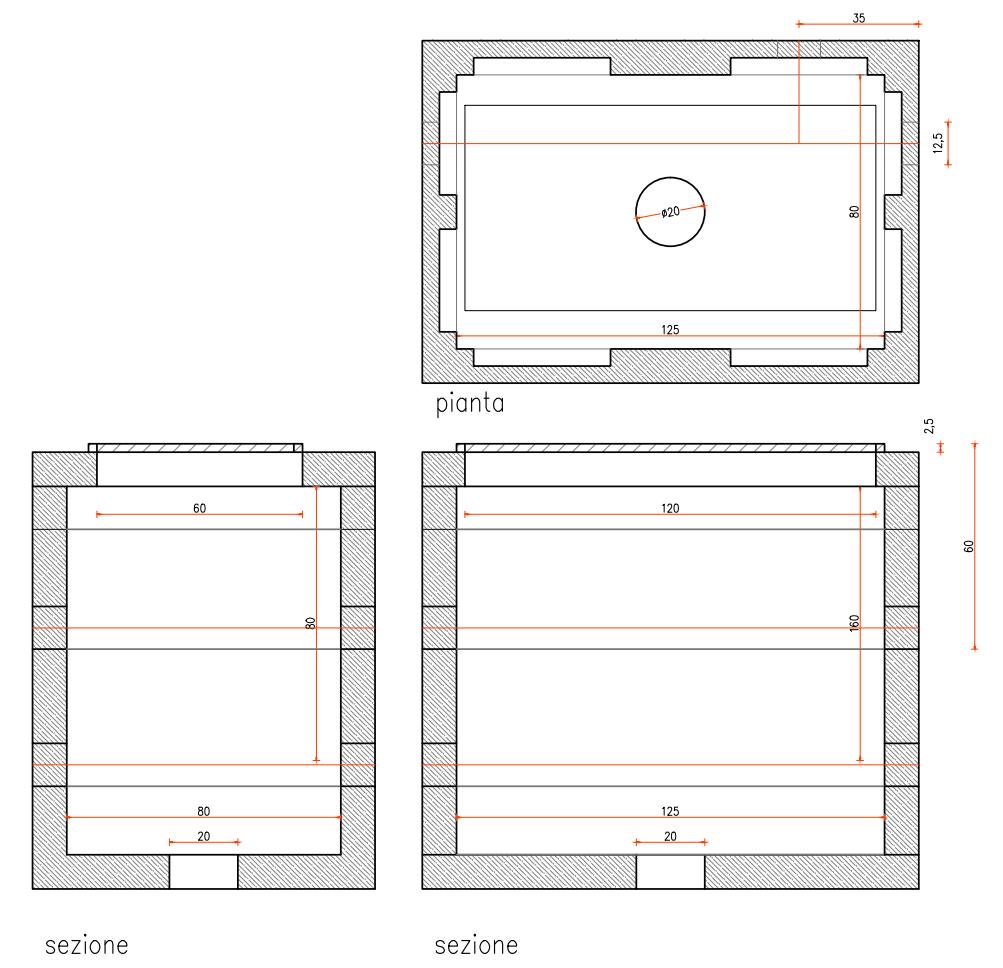

PARTICOLARE RETE TELECOM
POZZETTO PREFABBRICATO IN C.A.
classe D400
scala 1:20

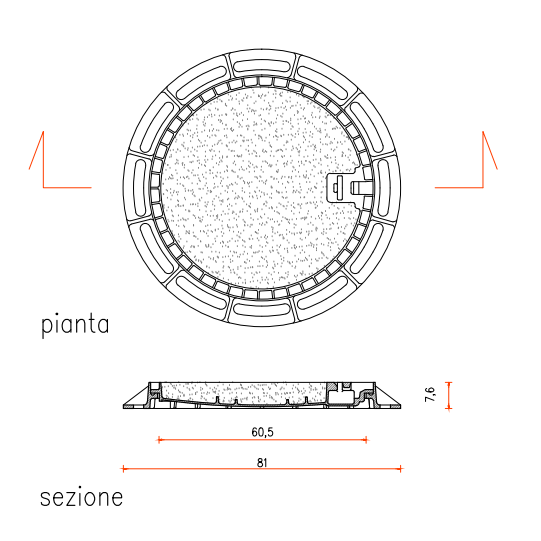

PARTICOLARE RETE ACQUE METEORICHE
CHIUSINO IN GHISA E C.L.S. "TRAFFIC"
classe D400 - UNI EN 124
scala 1:20

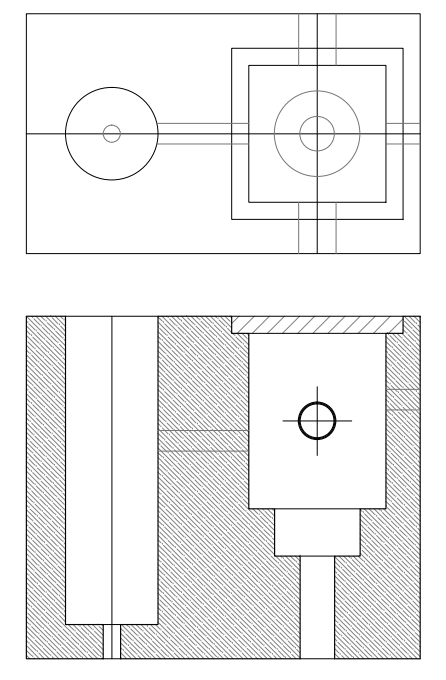

PARTICOLARE PLINTO IN C.L.S.
CON POZZETTO [dimensioni cm. 70x115]
PER PUBBLICA ILLUMINAZIONE
scala 1:20

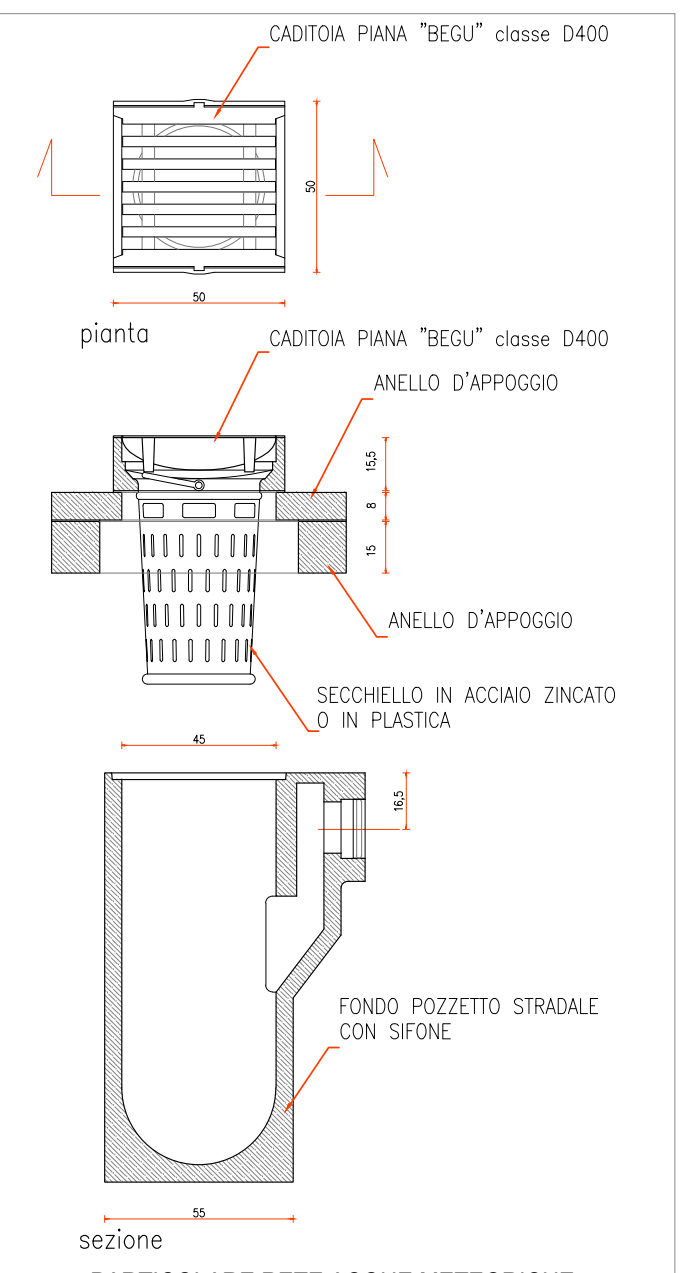

CADITOIA PIANA "BEGU" classe D400
pianta
CADITOIA PIANA "BEGU" classe D400
ANELLO D'APPOGGIO
ANELLO D'APPOGGIO
SECCHIELLO IN ACCIAIO ZINCATO O IN PLASTICA
FONDO POZZETTO STRADALE CON SIFONE
sezione

PARTICOLARE RETE ACQUE METEORICHE
CADITOIA PREFABBRICATA IN C.L.S.
scala 1:20

## LEGENDA

| | |
|---|---|
| ▭ | AMBITO DI INTERVENTO: COMPARTO "A" (in colore blu a tratto-punto) |
| ▭ | LIMITE DI SUPERFICIE FONDIARIA |
| — — | SAGOME LIMITE DI GALLEGGIAMENTO DEI FABBRICATI |
| — | linea elettrica ENEL [tubazioni in PVC ø160 Bassa Tensione] |
| □ | pozzetto linea ENEL d'immissione ai lotti [50x50cm] |
| - - - | linea Telecom principale [tubazioni in PVC ø125] |
| — | linea Telecom di immissione ai lotti [tubazioni in PVC corrugato ø75] |
| □ | pozzetto linea Telecom [120x60cm] |
| ■ | pozzetto linea Telecom di immissione ai lotti [40x40cm] |
| — | linea gas |
| ⊠ | pozzetto linea gas di immissione ai lotti |
| - - - | linea acquedotto [tubazioni in PE100 De140mm PN16] |
| — | linea acquedotto [tubazioni in PE100 De110mm PN16] |
| ⊠ | cameretta di manovra |
| — | linea esistente di troppo pieno acque meteoriche [tubazioni in CLS Di=600mm] |
| — - — | rete di drenaggio e laminazione acque meteoriche [tubazioni in CLS Di=1000mm] |
| - · - | linea esistente di raccolta acque meteoriche [tubazioni in CLS Di=800mm] |
| - - - | linea di raccolta acque meteoriche [tubazioni in PVC Di=200mm] |
| ● | pozzetto di raccordo e ispezione linea di raccolta acque meteoriche |
| ▤ | pozzetto a caditoia raccolta acque meteoriche |
| ■ | bocca tarata |
| □ | sifone linea esistente di troppo pieno acque meteoriche |
| - - - | linea fognatura esistente acque nere [tubazioni in PVC EN1401 SN4 ø250mm] |
| — | linea fognatura acque nere [tubazioni in PVC EN1401 SN4 ø160mm] |
| ■ | pozzetto ispezione rete smaltimento acque nere |
| □ | pozzetto d'immissione alla fognatura con sifone ed ispezione tipo "Verona" |
| — | linea elettrica pubblica illuminazione [tubazioni in PVC ø110mm] |
| ⊕ | palo illuminazione pubblica a 1 via [H palo = 6,00ml] |
| ⊕ | palo illuminazione pubblica a 2 vie [H palo = 6,00ml] |
| ⊕ | palo illuminazione pubblica a 3 vie [H palo = 12,00ml] |
| □ | pozzetto portapalo linea pubblica illuminazione |
| ⊞ | pozzetto per stacchi linea pubblica illuminazione [30x30cm] |
| - - - | linea acque bianche [tubazioni in PVC EN1401 SN4 ø250mm] |
| — | linea acque bianche [tubazioni in PVC EN1401 SN4 ø160mm] |
| ■ | pozzetto ispezione rete smaltimento acque bianche |
| □ | pozzetto d'immissione alla rete smaltimento acque bianche |

alberti&fasoli - studio di architettura
Via Don Pio Leonardi N° 26, 37042 Caldiero - Verona
Tel. / Fax. 045 - 61 50 145
Mail: albertiefasoli@tiscali.it

COMUNE DI
COLOGNOLA AI COLLI

PROVINCIA DI
VERONA

# COMUNE DI COLOGNOLA AI COLLI

## PIANO PARTICOLAREGGIATO DI INIZIATIVA PUBBLICA, DENOMINATO SCHEDA DI PIANO NORMA 8 – VILLA AQUADEVITA

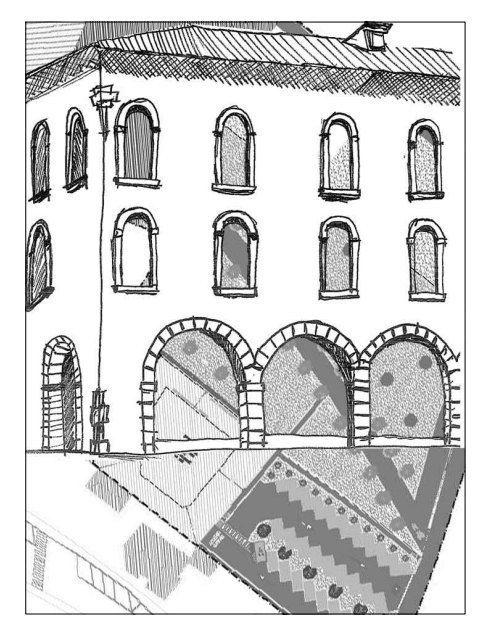

Committente
COMUNE DI COLOGNOLA AI COLLI

Progettista
arch. Francesco Fasoli

ORDINE degli ARCHITETTI PIANIFICATORI PAESAGGISTI CONSERVATORI della provincia di VERONA
Francesco Fasoli
n° 2061
sezione A
settore architettura
ARCHITETTO

note:

FILE di progetto:
Aquadevita particolareggiato idraulica.dwg

Cartella:
Aquadevita

tavola
08

APRILE 2015

Descrizione:
**ELABORATO OPERE DI URBANIZZAZIONE INFRASTRUTTURE**

IL PRESENTE ELABORATO È DI PROPRIETÀ DI ALBERTI & FASOLI STUDIO DI ARCHITETTURA E NON PUÒ ESSERE MODIFICATO O RIPRODOTTO ANCHE PARZIALMENTE SENZA AUTORIZZAZIONE SCRITTA, LA PUBBLICAZIONE AUTORIZZATA, TOTALE O PARZIALE, DEL PRESENTE ELABORATO DEVE CONTENERE LA DICITURA "ALBERTI & FASOLI STUDIO DI ARCHITETTURA".