

Proprietari:
Bertini Antonio, Bertini Lino, Bertini Luigi, Bertini Luigina,
Bertini Paola e Bertini Teresa

TAVOLA	PROGETTO RETI TECNOLOGICHE: RETE ILLUMINAZIONE PUBBLICA stato di variante - planimetria intervento con schema impianto, scala 1:200 - legenda - particolari pali e corpi illuminanti
--------	--

IL PROGETTISTA IMP. ILLUMINAZIONE

IL PROGETTISTA

IL COLLABORATORE

DATA: GIUGNO 2021	REVISIONE	DATA
	01	GIUGNO 2021

STUDIO CASOLAI
JACOPO CASOLAI architetto
EUGENIO CASOLAI geometra
V.le Marconi, 12 - 37042 Caldiero tel/fax: 0457651270 e-mail: info@studiocasolai.it

IL PRESENTE DOCUMENTO REDATTO DALL'O STUDIO TECNICO CASOLAI NON PUO' ESSERE RIPRODOTTO O COMUNICATO A TERZI SENZA PREVENTIVA AUTORIZZAZIONE SCRITTA


LEGENDA

SIMBOLI	DESCRIZIONE
	PALO CONICO IN LAMIERA DI ACCIAIO ZINCATO VERNICIATO, SPESSORE DELL'ACCIAIO 4mm, COMPLETO DI FINESTRELLA PASSACAVI, DI GUAINA TERMORESTRINGENTE DI IDONEO SPESSORE E DADO DI MESSA A TERRA, ALTEZZA TOTALE 9,8m, ALTEZZA FUORI TERRA 8m, DIAMETRO ALLA BASE 148mm, DIAMETRO TESTA PALO 60mm, COMPLETO DI SBARRACIO DA 1,5m IN ACCIAIO ZINCATO VERNICIATO, CORPO ILLUMINANTE SU TESTA PALO IP66, DOPPIO ISOLAMENTO, 230V, IK09, PROTEZIONE DA SOVRATENSIONI, 700mA, FLUSSO APPARECCHIO 6530lm, POTENZA APPARECCHIO 52W EFFICIENZA APPARECCHIO 128lm/W, 4000°K, CRI 70 DOTATO DI REATTORE BIPOTENZIA PER CALO INTENSITA' LUMINOSA marca AEC modello ITALO 1 0F3 STW 4.7-2M
	PALO CONICO IN LAMIERA DI ACCIAIO ZINCATO VERNICIATO, SPESSORE DELL'ACCIAIO 4mm, COMPLETO DI FINESTRELLA PASSACAVI, DI GUAINA TERMORESTRINGENTE DI IDONEO SPESSORE E DADO DI MESSA A TERRA, ALTEZZA TOTALE 6,8m, ALTEZZA FUORI TERRA 6m, DIAMETRO ALLA BASE 128mm, DIAMETRO TESTA PALO 60mm, COMPLETO DI SBARRACIO DA 1m IN ACCIAIO ZINCATO VERNICIATO, CORPO ILLUMINANTE SU TESTA PALO IP66, DOPPIO ISOLAMENTO, 230V, IK09, PROTEZIONE DA SOVRATENSIONI, 525mA, FLUSSO APPARECCHIO 5160lm, POTENZA APPARECCHIO 39W EFFICIENZA APPARECCHIO 132lm/W, 4000°K, CRI 70 DOTATO DI REATTORE BIPOTENZIA PER CALO INTENSITA' LUMINOSA marca AEC modello ITALO 1 0F3 STW 4.5-2M
	PALO CONICO IN LAMIERA DI ACCIAIO ZINCATO VERNICIATO, SPESSORE DELL'ACCIAIO 4mm, COMPLETO DI FINESTRELLA PASSACAVI, DI GUAINA TERMORESTRINGENTE DI IDONEO SPESSORE E DADO DI MESSA A TERRA, ALTEZZA TOTALE 6,8m, ALTEZZA FUORI TERRA 6m, DIAMETRO ALLA BASE 128mm, DIAMETRO TESTA PALO 60mm, COMPLETO DI SBARRACIO DA 1m IN ACCIAIO ZINCATO VERNICIATO, CORPO ILLUMINANTE SU TESTA PALO IP66, DOPPIO ISOLAMENTO, 230V, IK09, PROTEZIONE DA SOVRATENSIONI, 700mA, FLUSSO APPARECCHIO 3270lm, POTENZA APPARECCHIO 25W EFFICIENZA APPARECCHIO 130lm/W, 4000°K, CRI 70 DOTATO DI REATTORE BIPOTENZIA PER CALO INTENSITA' LUMINOSA marca AEC modello ITALO 1 0F3 STE-M 4.7-1M
	CAVIDOTTO IN PVC PER POSA INTERRATA A DOPPIA PARETE RESISTENZA ALLO SCHIACCIAMENTO 750N - DIAMETRO 125mm
	POZZETTO IN CALCESTRUZZO VIBRATO E RINFORZATO 40x40x50cm con FONDO FORATO E CHIUSINO


PLANIMETRIA INTERVENTO - scala 1:200

PRESCRIZIONI IMPOSTE DALLA L.R. 17/2009

N.B.: TUTTI I CORPI ILLUMINANTI INSTALLATI DEVONO ESSERE
IDONEI ALLA LEGGE REGIONALE N.17 DEL 7 AGOSTO 2009
ED IN PARTICOLARE:
-L'INTENSITA' LUMINOSA DEI SINGOLI APPARECCHI ILLUMINANTI
NON DEVE ESSERE SUPERIORE A $0,49 \text{ cd/km A } 90^\circ$
-I CORPI ILLUMINANTI PREVISTI NEL PROGETTO
DEVONO ESSERE INSTALLATI CON VETRO DI PROTEZIONE PIANO E
PERMANENTE AL SUO SOTTOSTANTE
-SONO EQUIPAGGIATI DI LAMPADAE AD ELEVATA TECNOLOGIA ED
ELEVATA EFFICIENZA LUMINOSA;
-DEVE ESSERE PREVISTO UN SISTEMA DI REGOLAZIONE DEL FLUSSO
LUMINOSO DI MODO CHE SI RIDUCA IN MISURA DI ALMENO IL 30%
ENTRO LE ORE 24.00

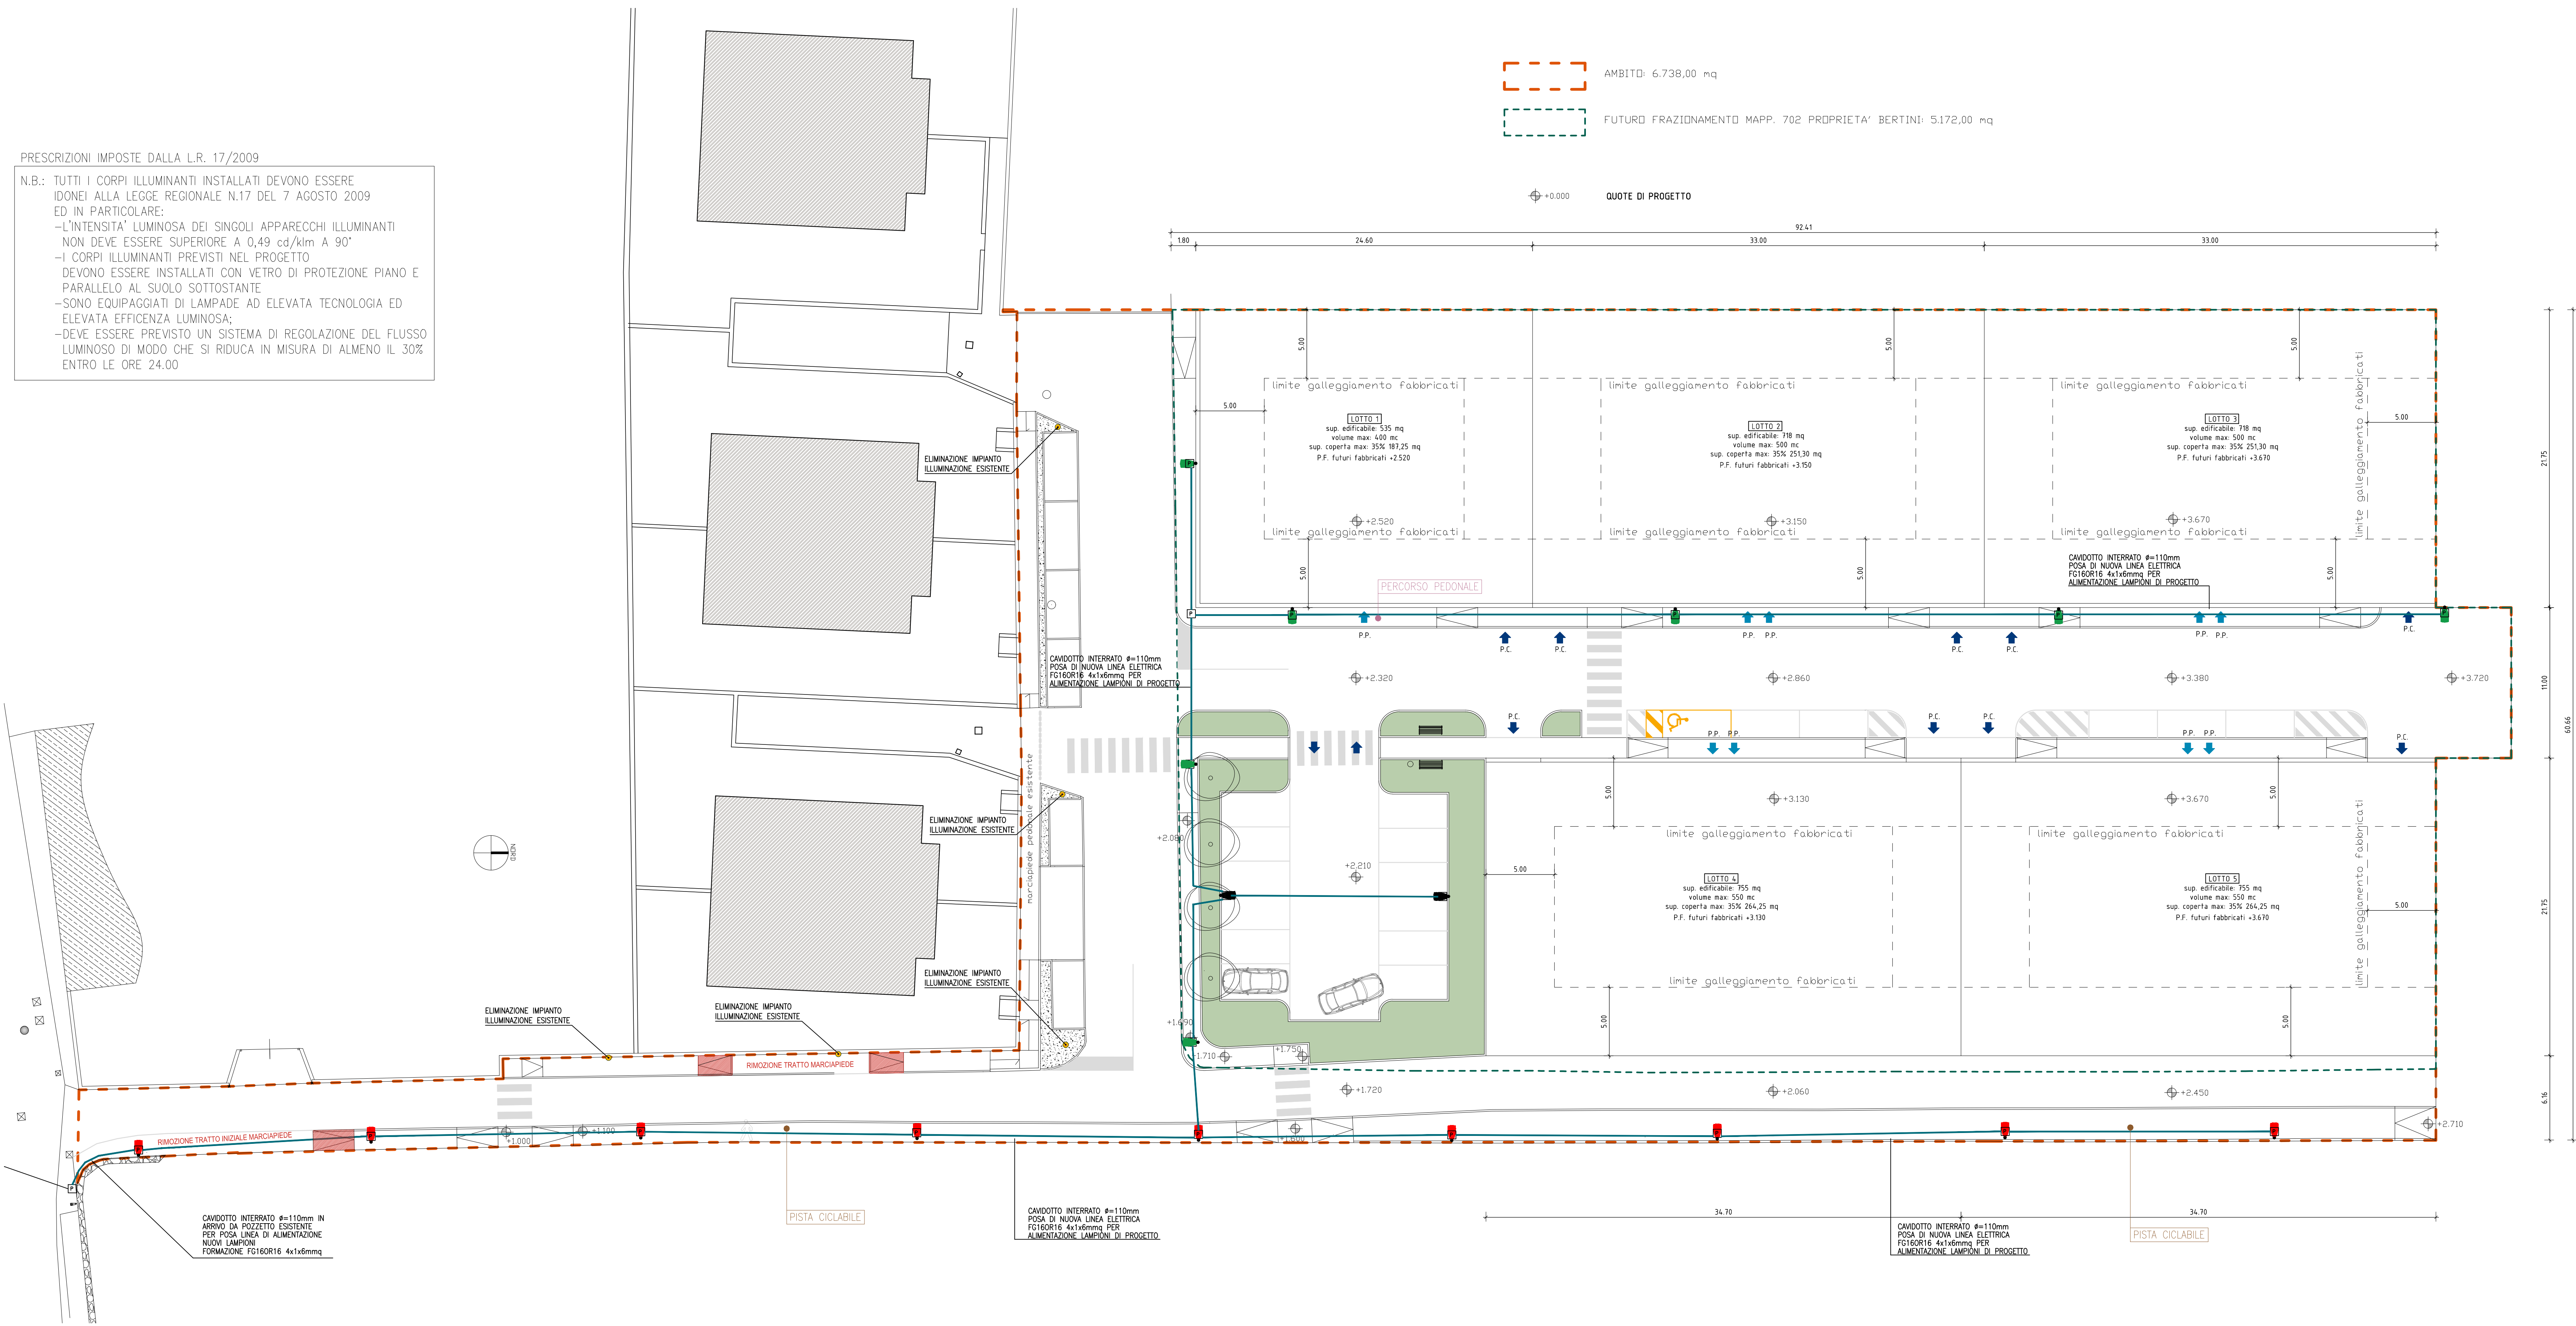

PARTICOLARE PALO E CORPO ILLUMINANTE Hf.t.=8m

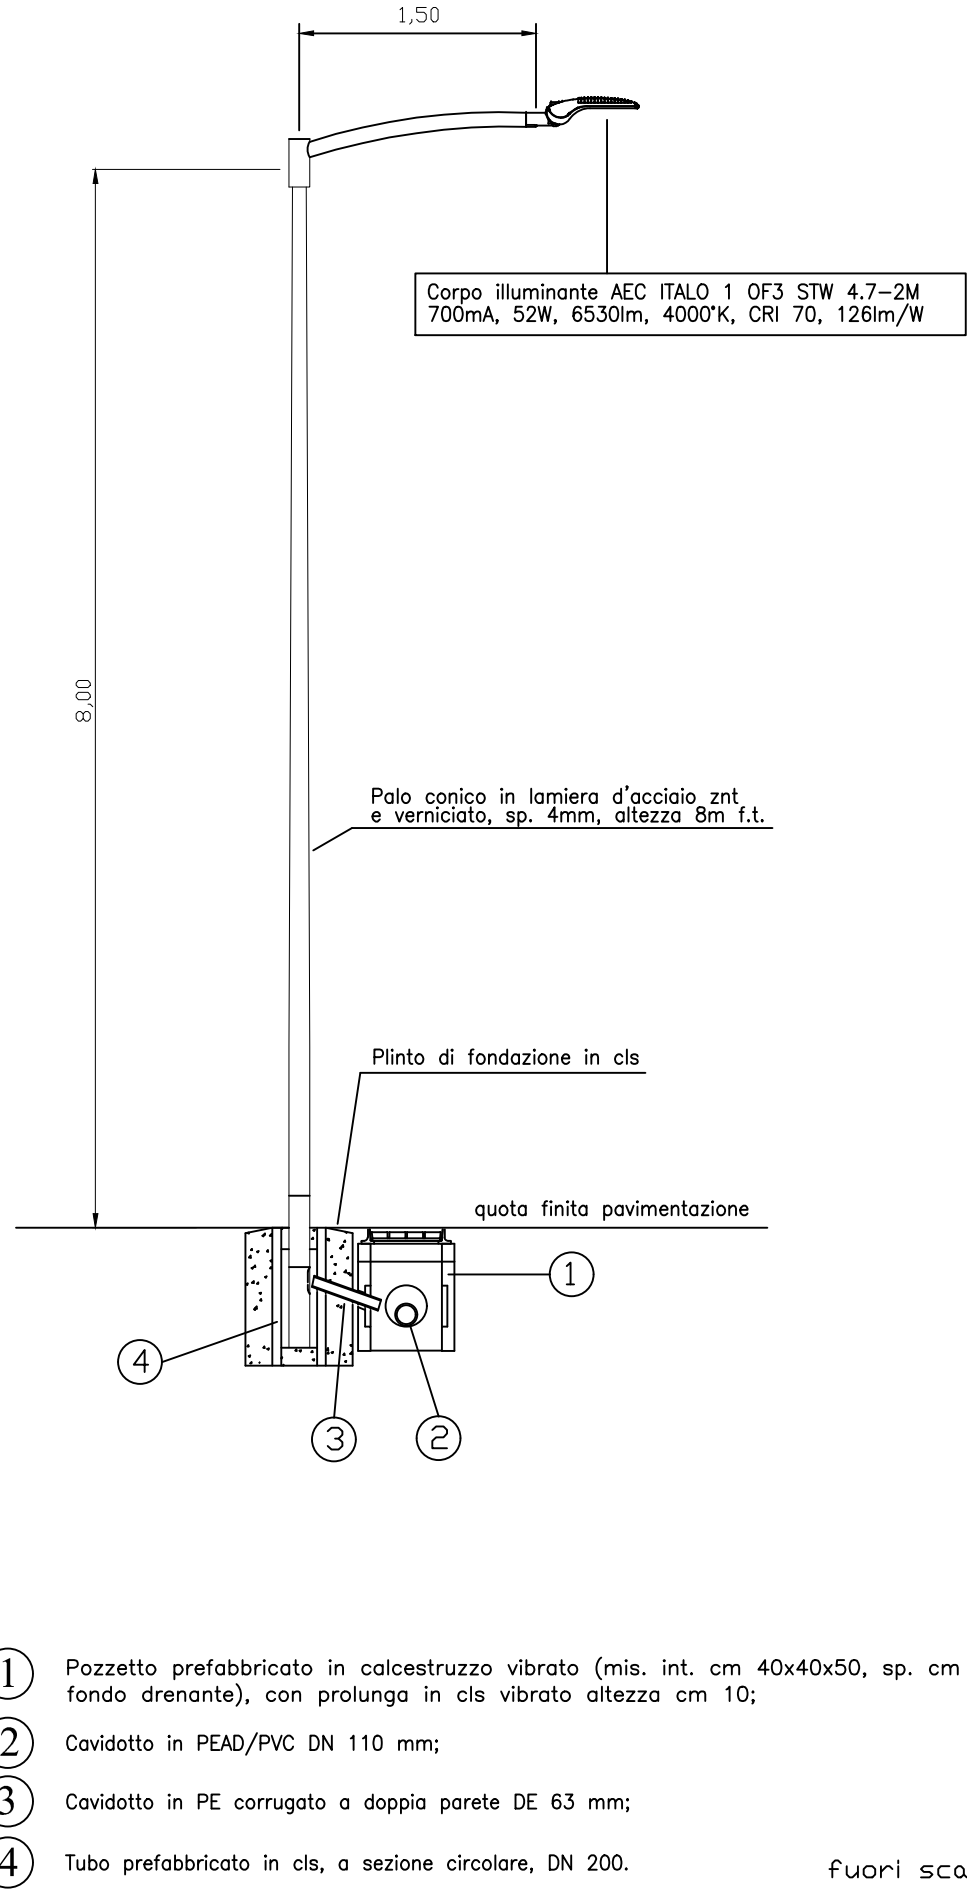

PARTICOLARE PALO E CORPO ILLUMINANTE Hf.t.=6m

