

COMUNE DI COLOGNOLA AI COLLI
PROVINCIA DI VERONA

COMMITTENTE:
CENTRO COMMERCIALE PORTA PALIO S.R.L.

INTERVENTO:
PIANO DI RECUPERO
PER LA RISTRUTTURAZIONE EDILIZIA DI UN FABBRICATO
SITUATO IN VIA FORNELLO

TAVOLA N°:

2

TITOLO:
PLANIMETRIE INFRASTRUTTURE
A RETE
SCHEMA IMPIANTO FOGNARIO

DATA:
AGOSTO 2015

SCALA:
1:200 - 1:500

PROGETTO N°:
0114

PROGETTISTA


DIRETTORE LAVORI

PROPRIETARIO





CoSTRUTTORE

ING. BRUNO PIUBELLI, VIA COL. FINCATO 210 - 37131 VERONA - TEL 045/529292 - FAX 045/8489371

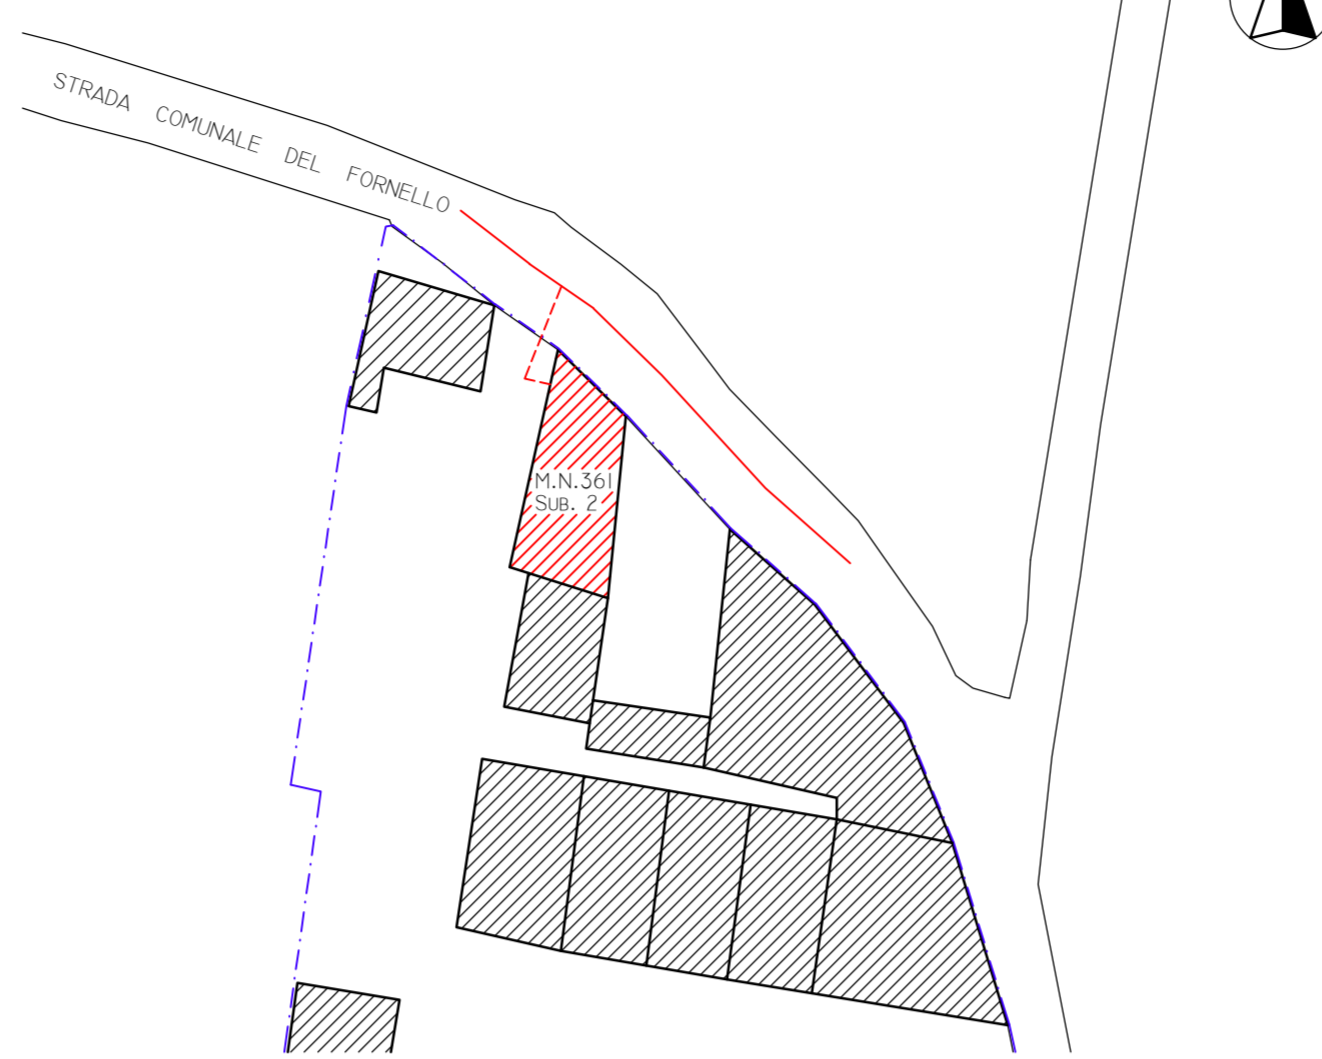
PLANIMETRIA RETE IDRICA
scala 1:500



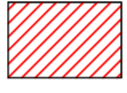



LEGENDA

-  FABBRICATO OGGETTO DI INTERVENTO
-  LIMITE DELL'ISOLATO - BENE CULTURALE N° 27
-  RETE IDRICA ESISTENTE
-  RETE IDRICA DI ALLACCIAMENTO DI PROGETTO

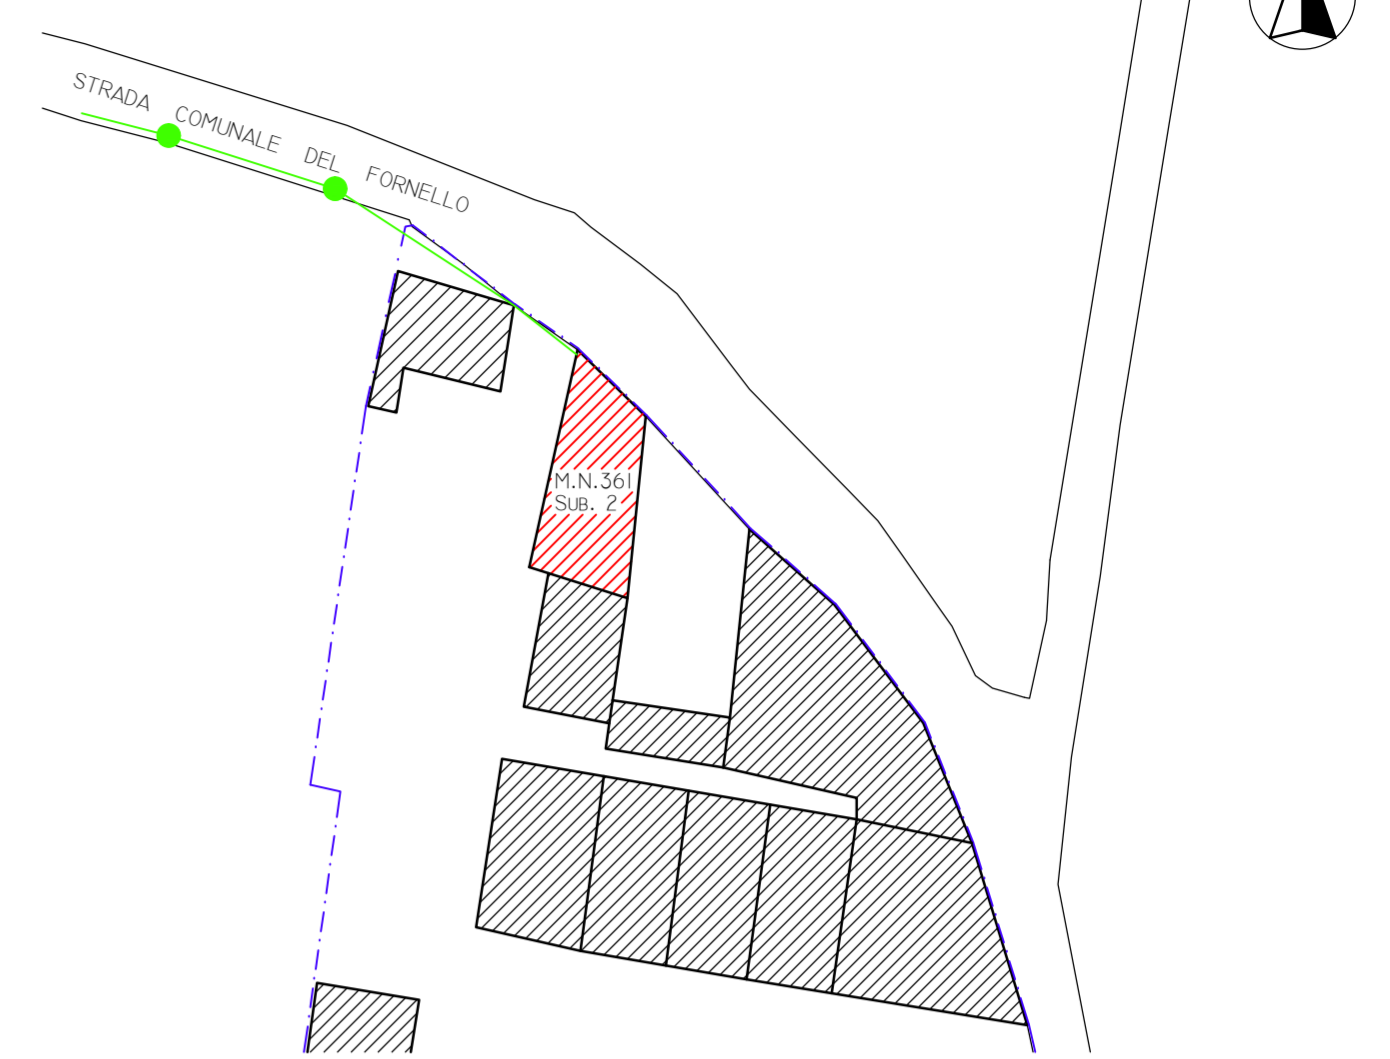
PLANIMETRIA RETE TELECOM
scala 1:500




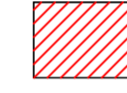




LEGENDA

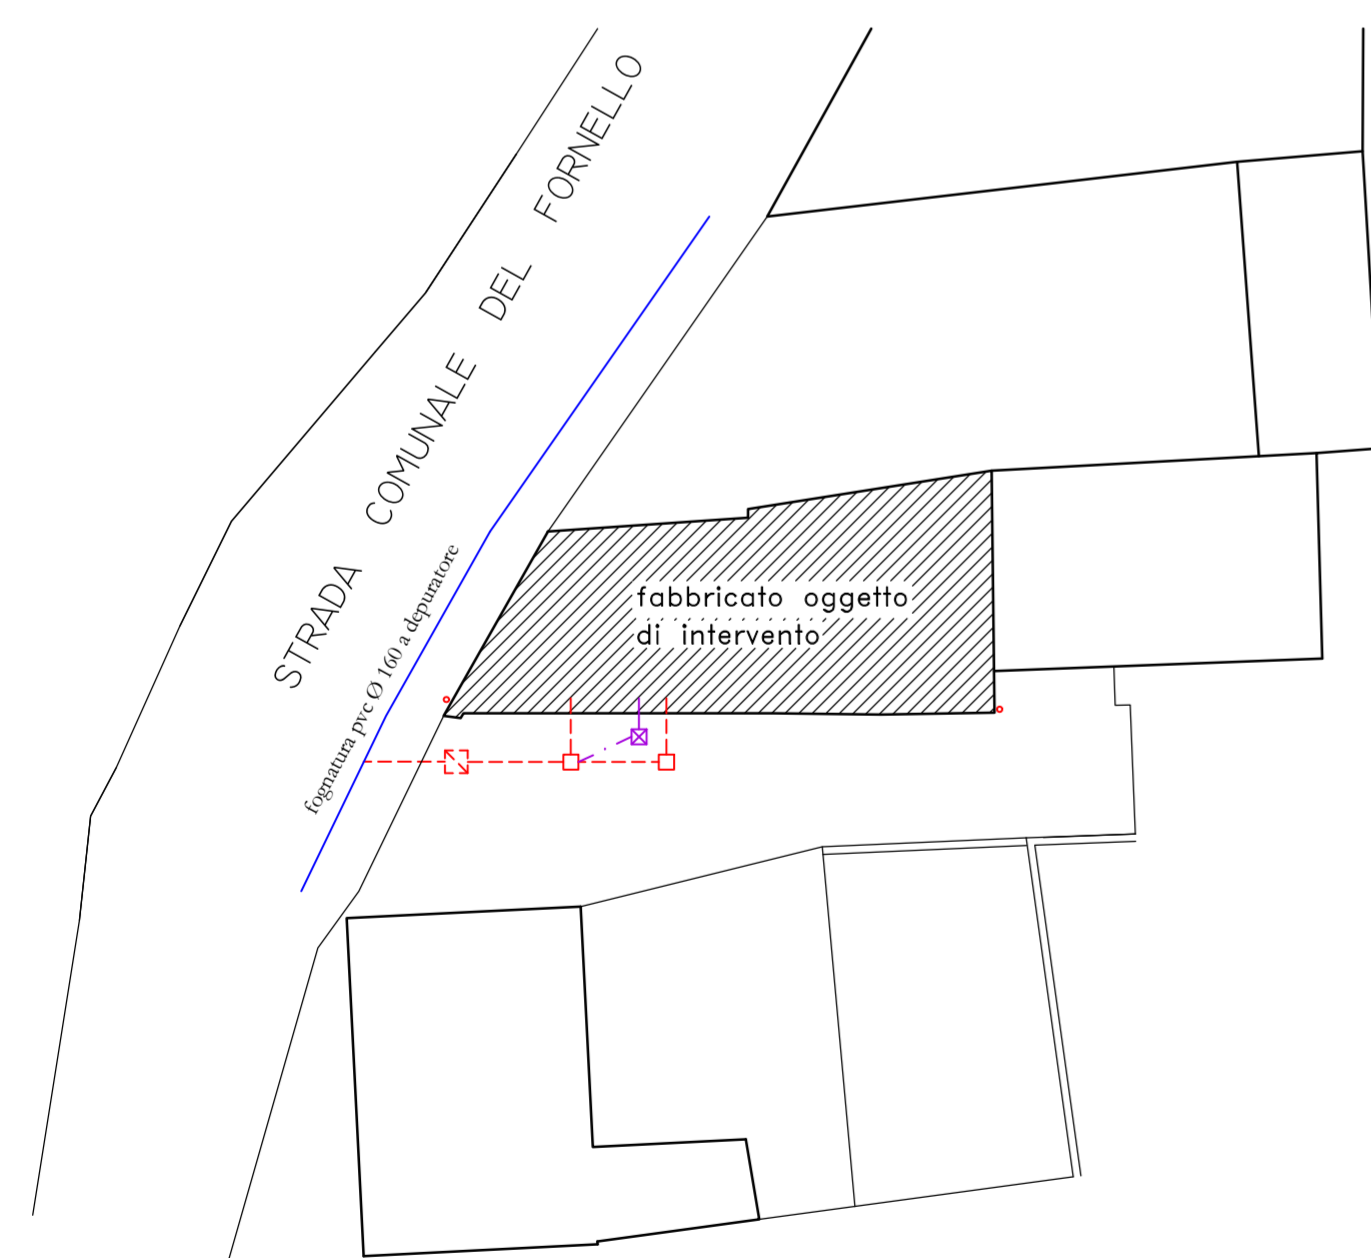-  FABBRICATO OGGETTO DI INTERVENTO
-  LIMITE DELL'ISOLATO - BENE CULTURALE N° 27
-  RETE TELECOM ESISTENTE
-  PALO TELECOM ESISTENTE


SCHEMA IMPIANTO FOGNARIO
scala 1:200

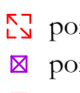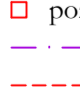





LEGENDA RETE FOGNARIA

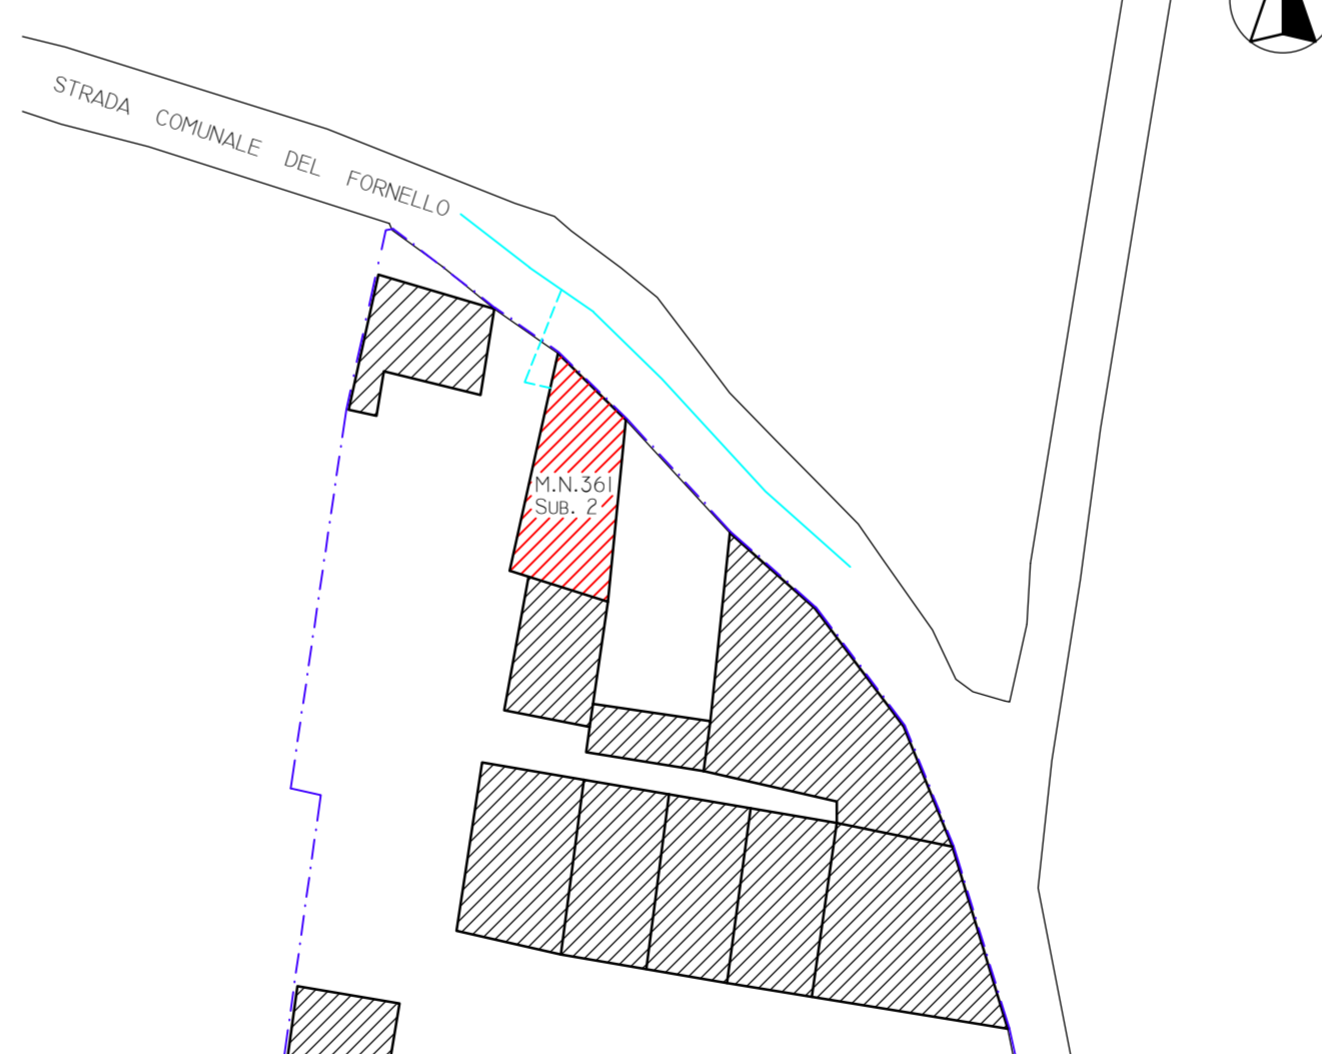-  pozzetto sifonato tipo Firenze
-  pozzetto decantagrassi
-  pozzetto acque nere
-  linea acque gialle
-  linea acque nere
-  pluviali a dispersione nel terreno


PLANIMETRIA RETE GAS-METANO
scala 1:500







LEGENDA

-  FABBRICATO OGGETTO DI INTERVENTO
-  LIMITE DELL'ISOLATO - BENE CULTURALE N° 27
-  RETE GAS-METANO ESISTENTE
-  RETE GAS-METANO DI ALLACCIAMENTO DI PROGETTO

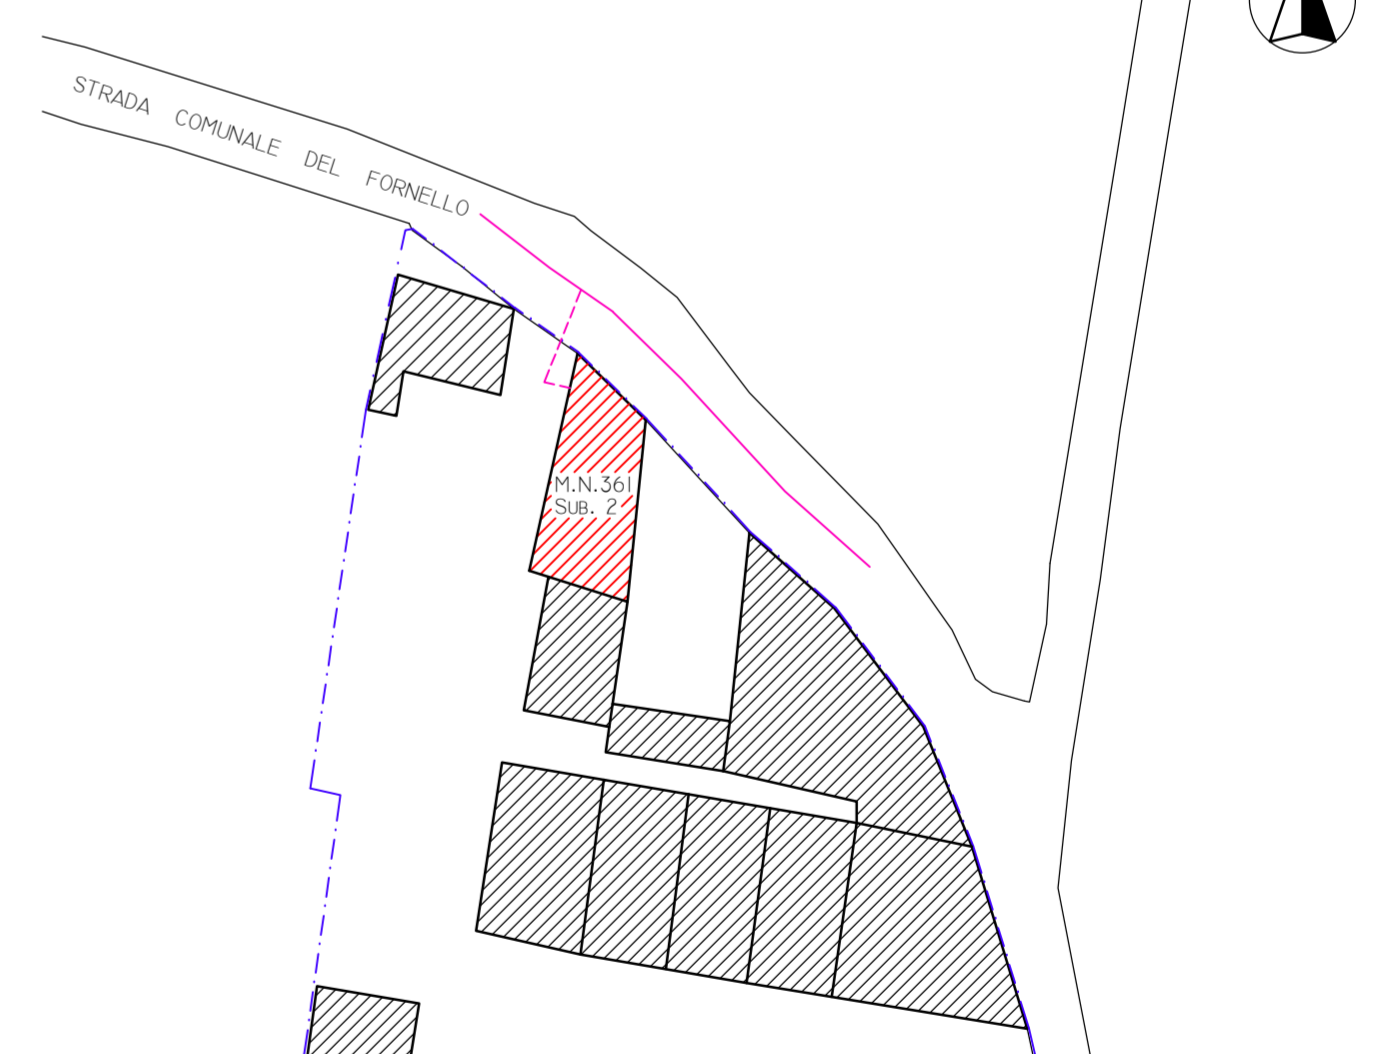PLANIMETRIA RETE ENEL
scala 1:500

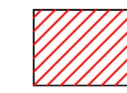

LEGENDA

-  FABBRICATO OGGETTO DI INTERVENTO
-  LIMITE DELL'ISOLATO - BENE CULTURALE N° 27
-  RETE ENEL ESISTENTE
-  RETE ENEL DI ALLACCIAMENTO DI PROGETTO