

COMUNE DI COLOGNOLA AI COLLI


PROVINCIA DI VERONA

PIANO DI RECUPERO DENOMINATO "GARGANELLI"
PER LA RISTRUTTURAZIONE EDILIZIA CON AMPLIAMENTO E
RIPRISTINO PROSPETTICO DELL'UNITÀ ABITATIVA SITUATA IN
LOCALITÀ "MONTE", IN VIA TRAMIGNA, n. 3, DI PROPRIETÀ DEL
SIG. SORATO STEFANO

Data: 13.12.2013

Scala: N.1/1

STATO MODIFICATO
SEZIONI-PROSPETTI

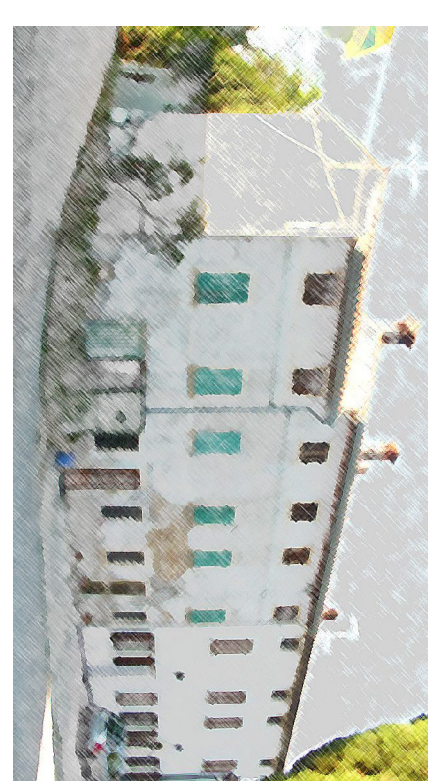


Il Progettista:
Dott. Carlo Antonio Baldassarri

Il Progettista:
Dott. Carlo Antonio Baldassarri


Il Direttore Lavori:
Dott. Carlo Antonio Baldassarri

Il Direttore Lavori:
Dott. Carlo Antonio Baldassarri


SEZIONE A - A
scala 1:50

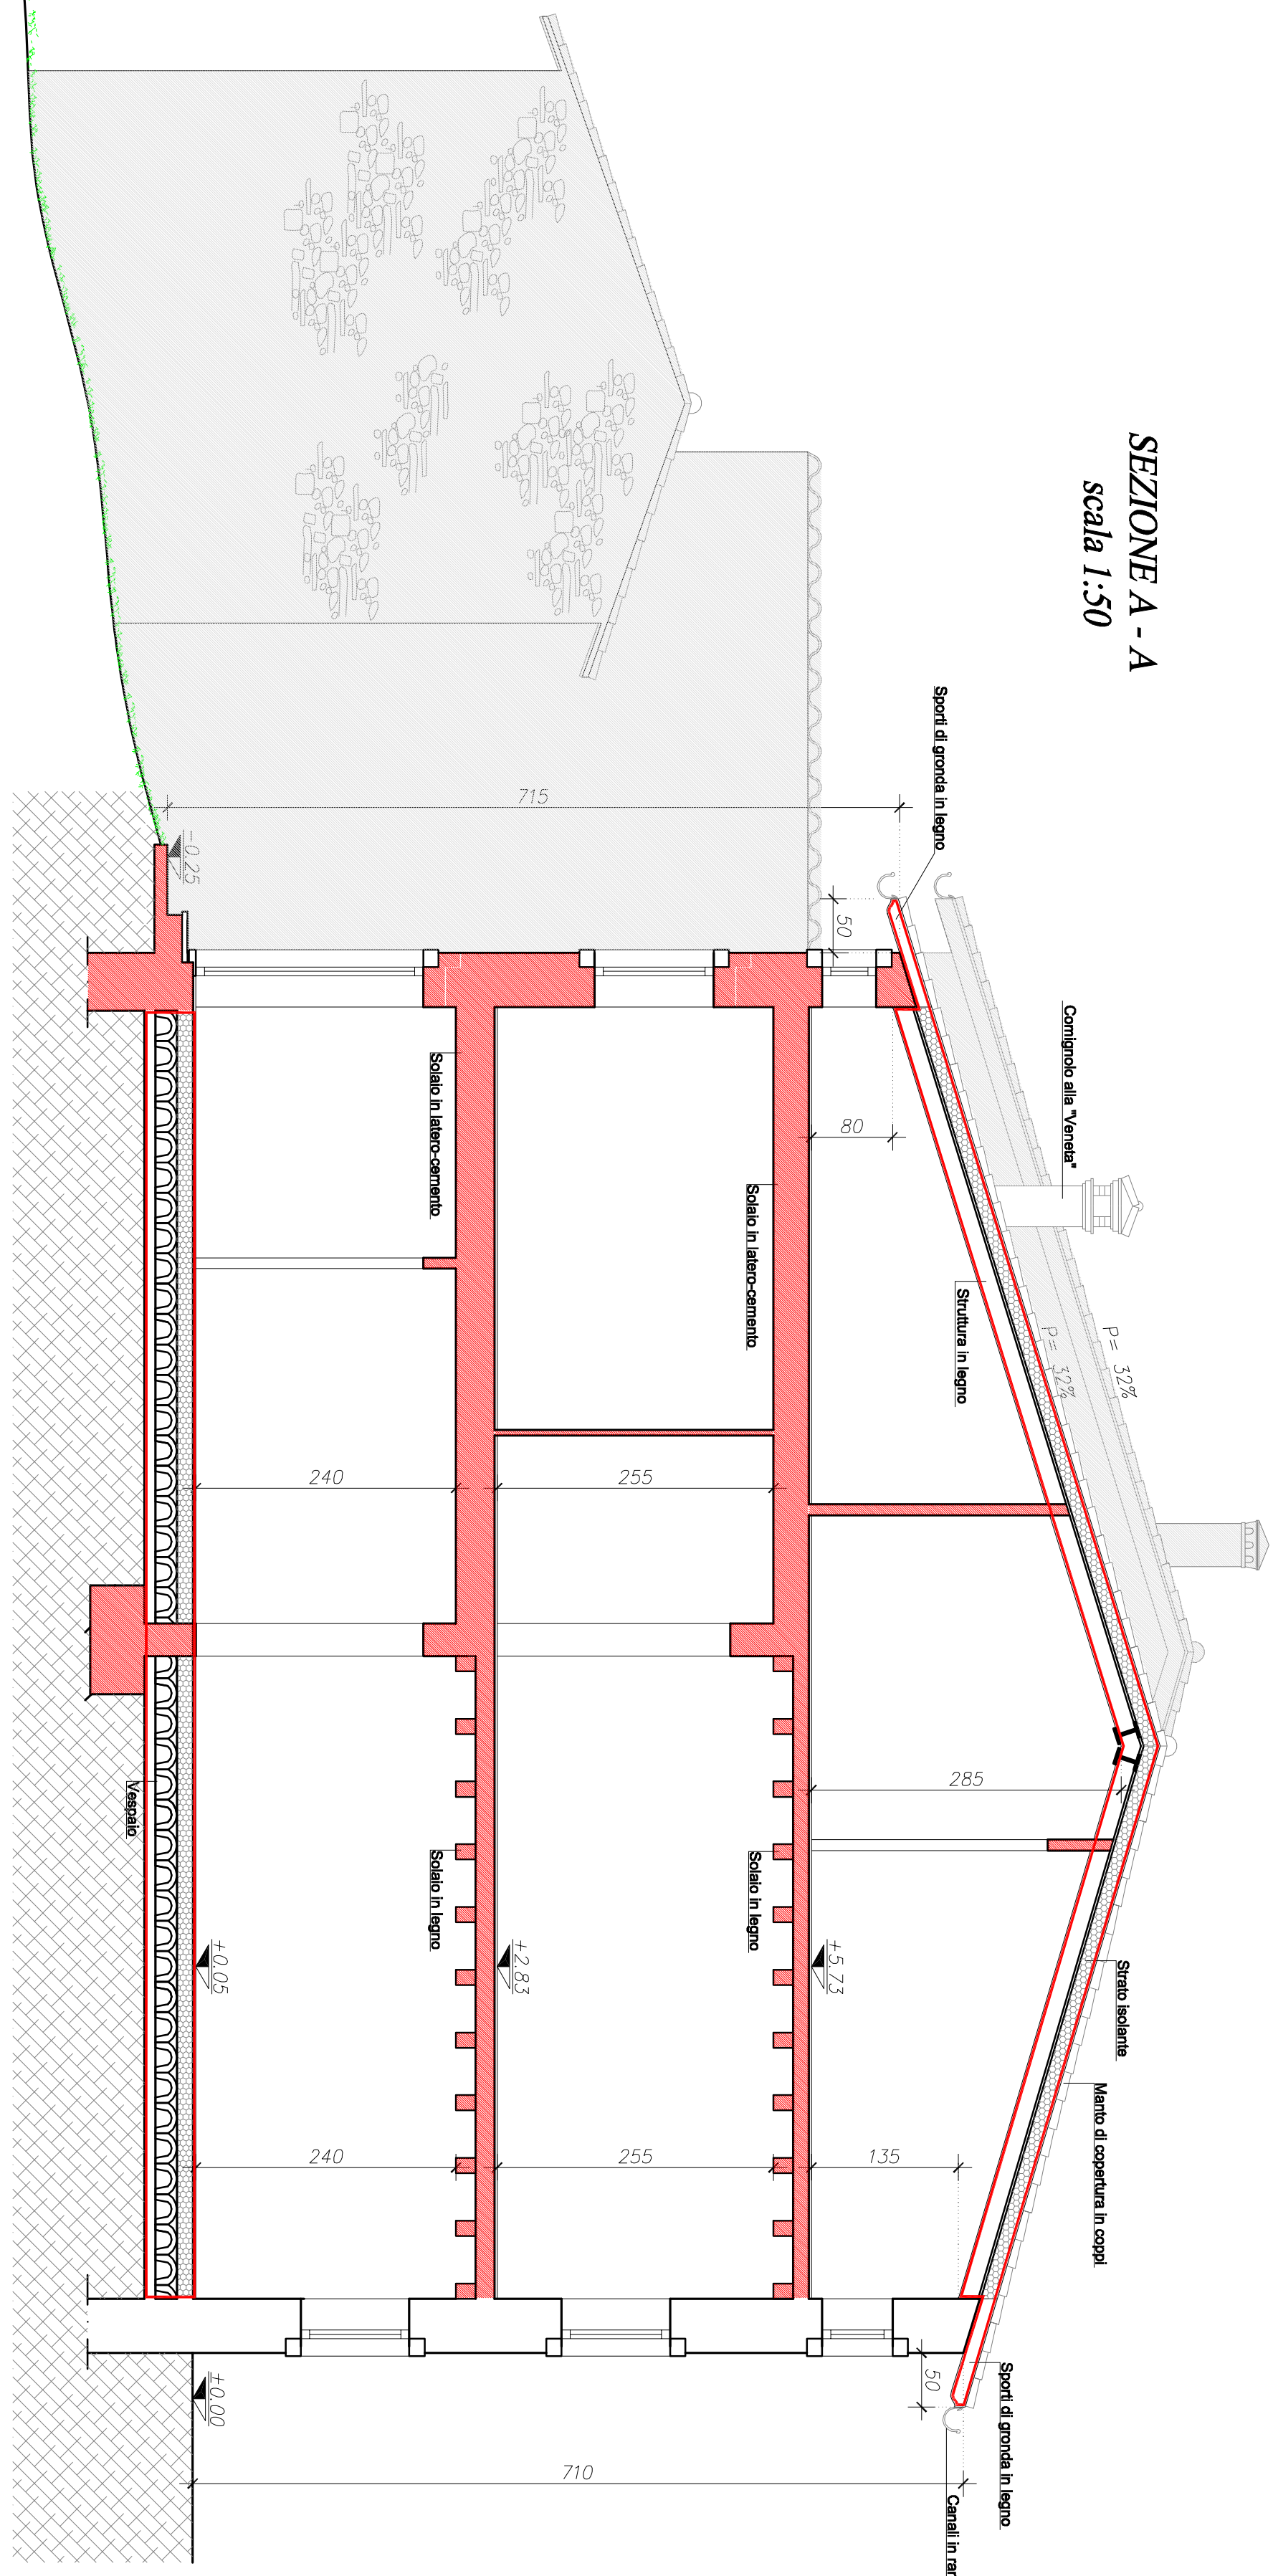


SEZIONE B - B
scala 1:50

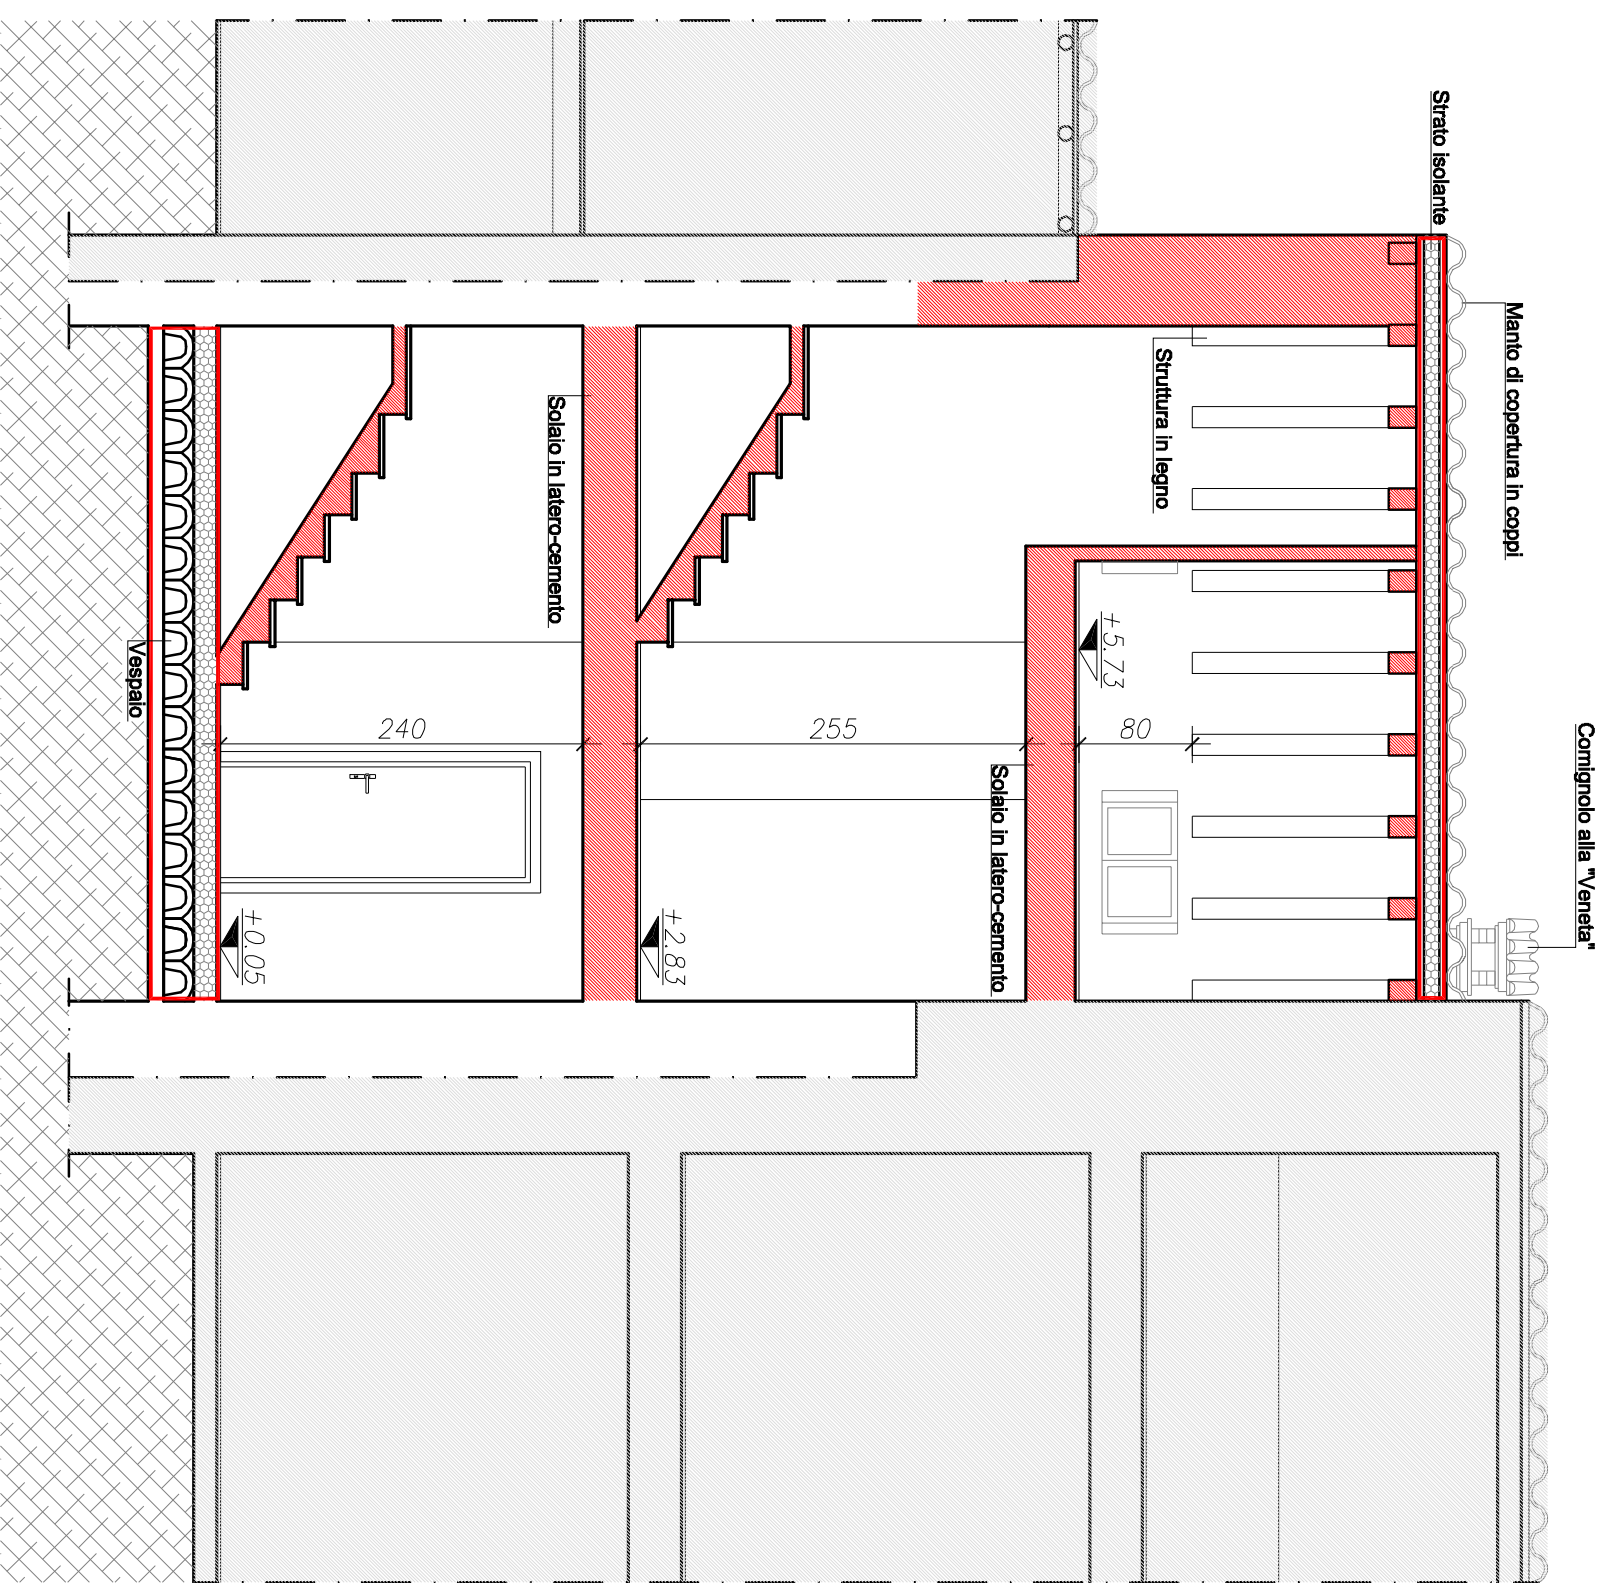

SEZIONE C - C
scala 1:50

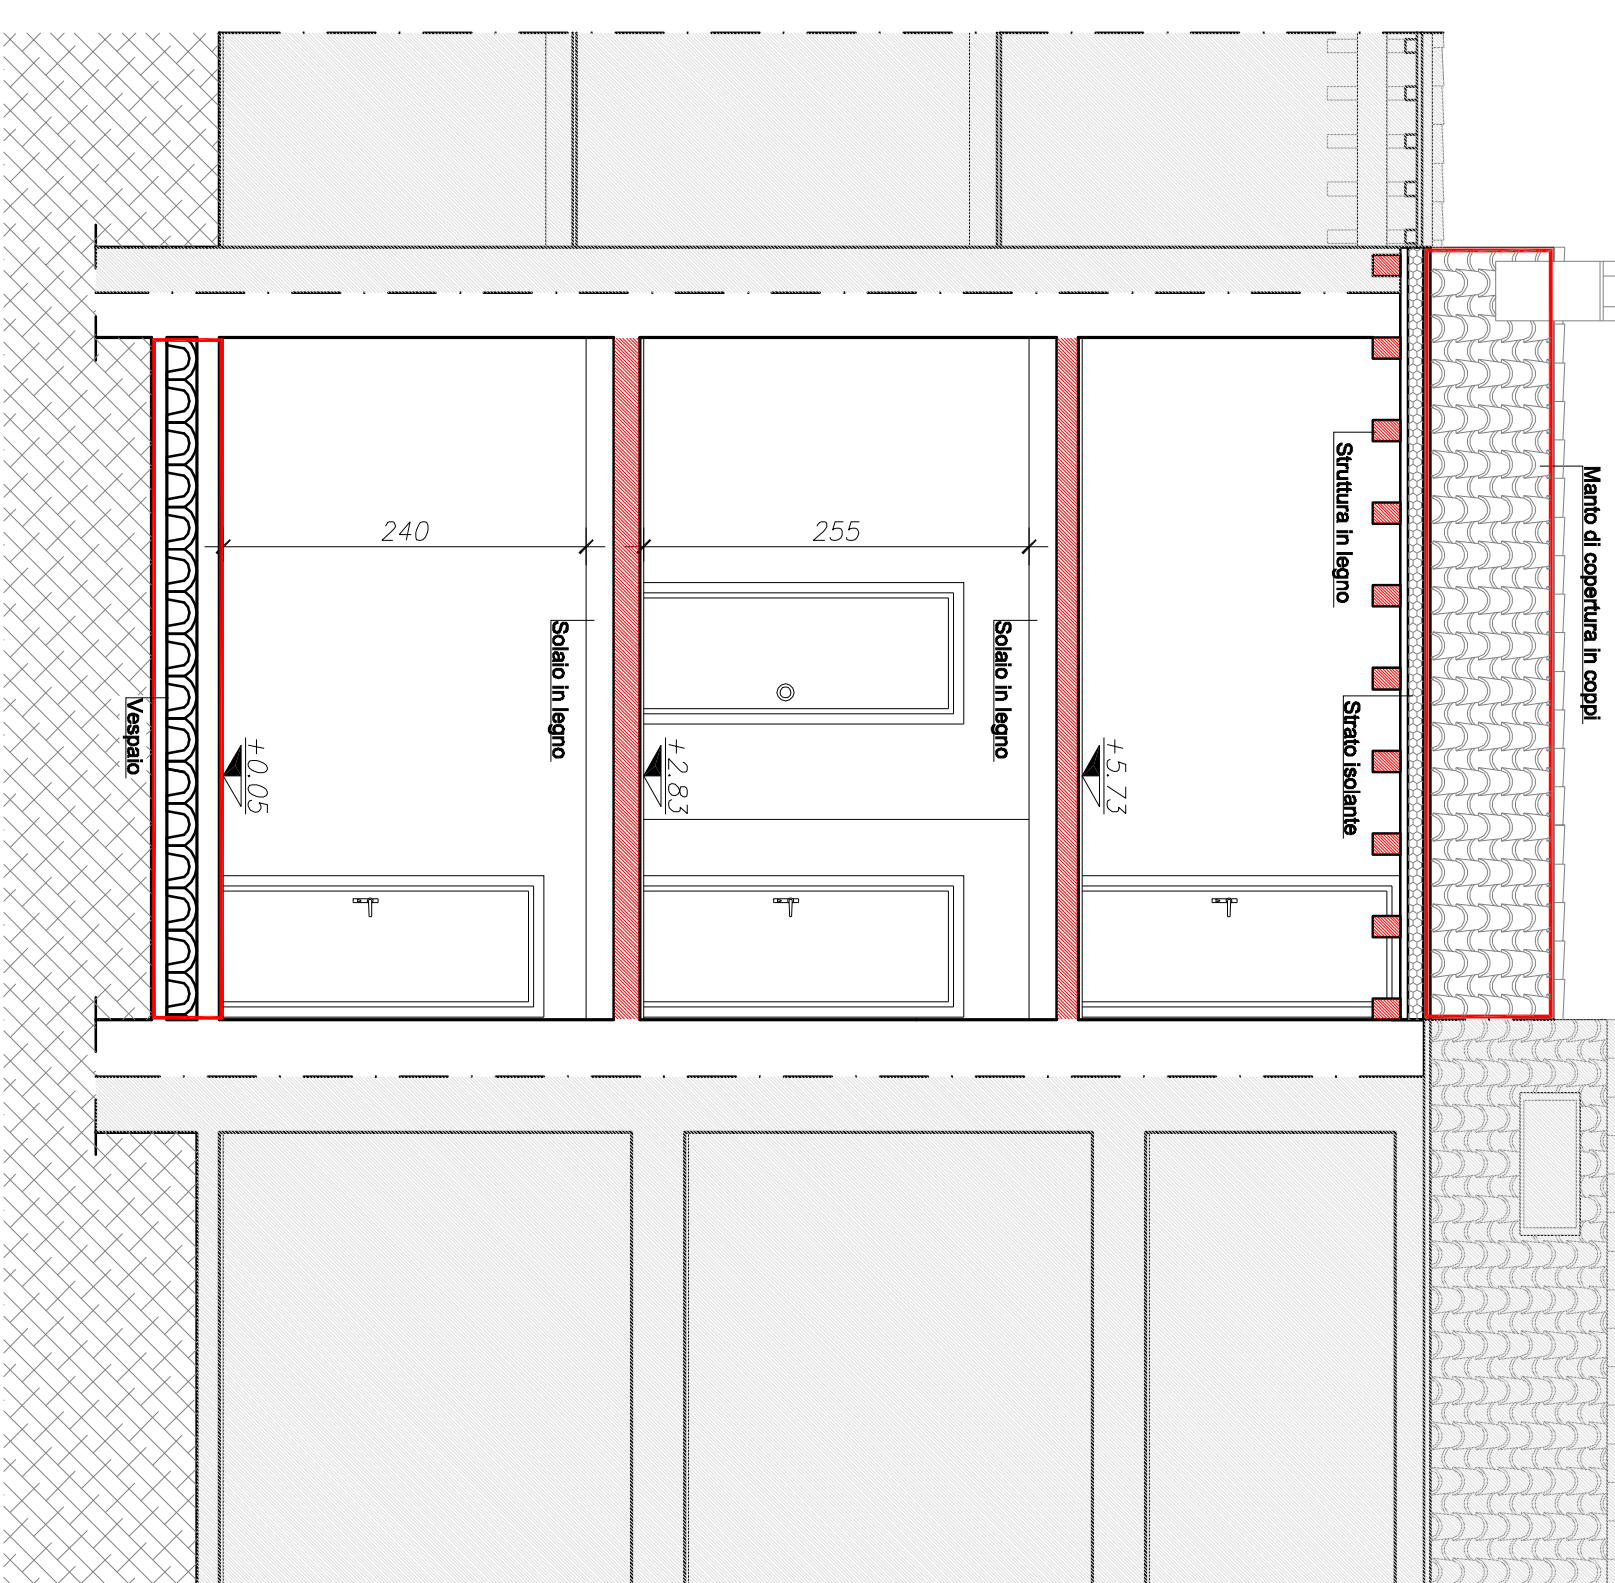


PROSPETTO SUD
scala 1:50

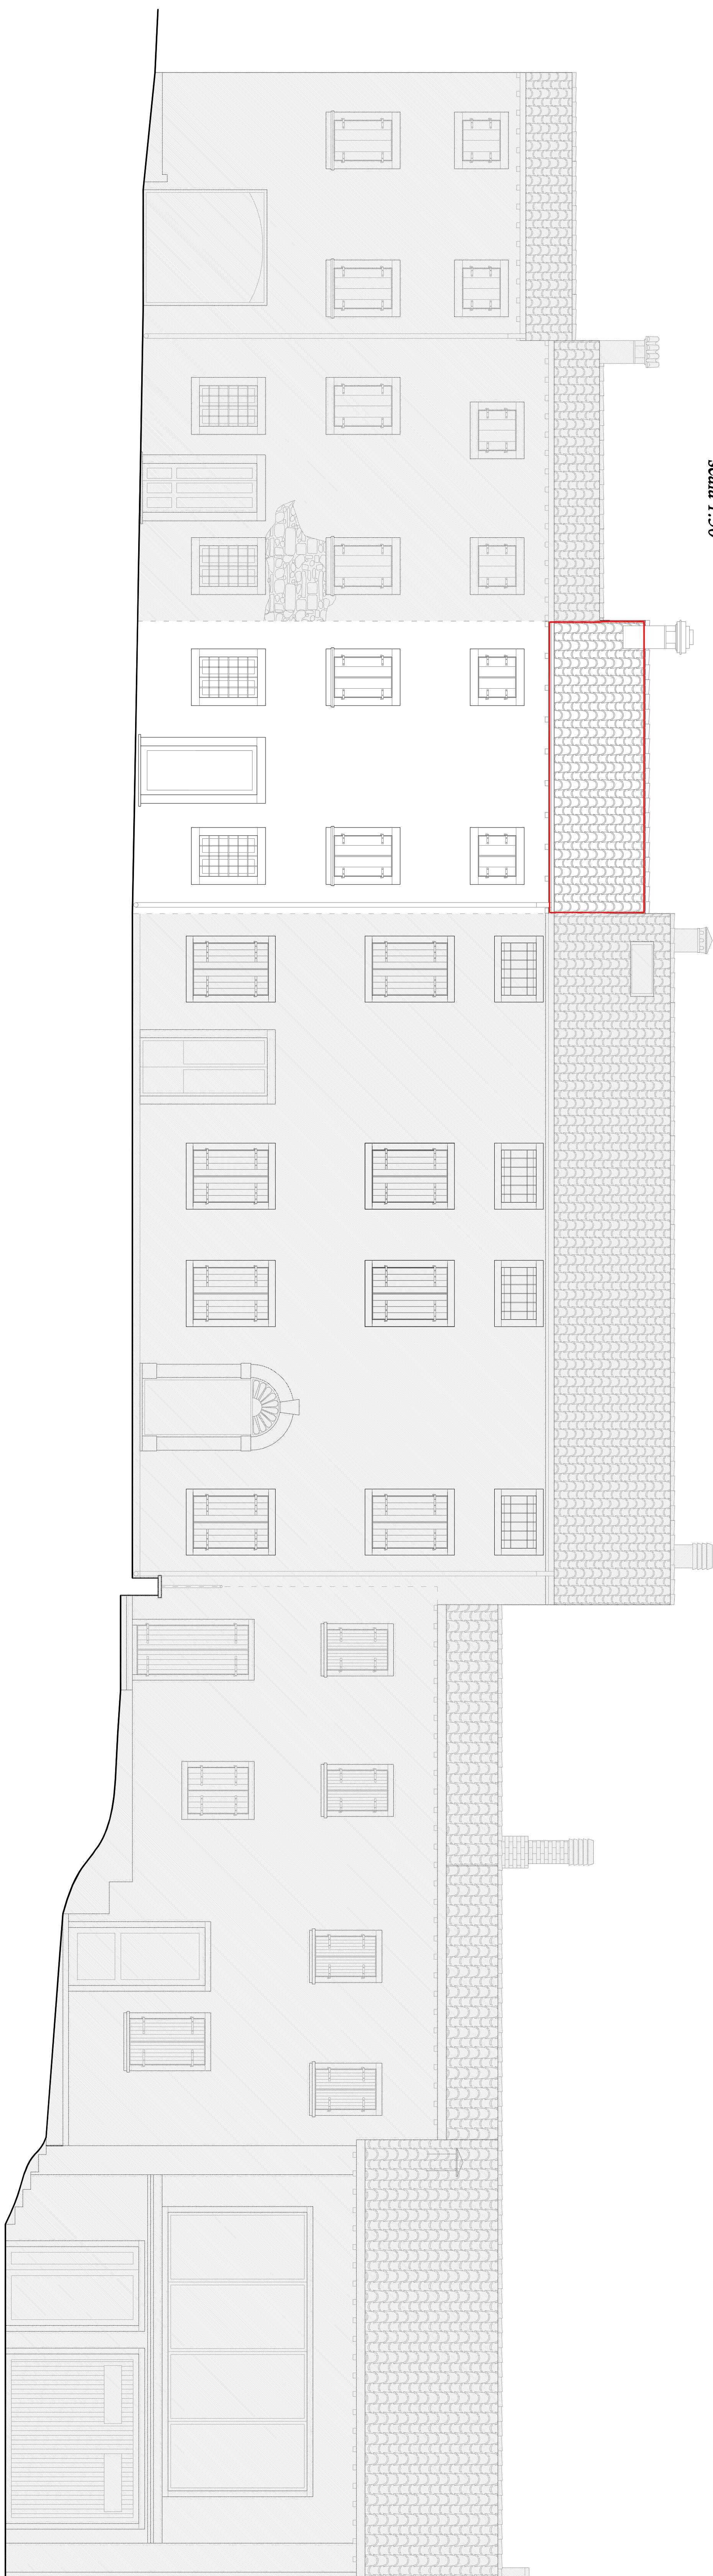


PROSPETTO NORD
scala 1:50



PROSPETTO EST
scala 1:50

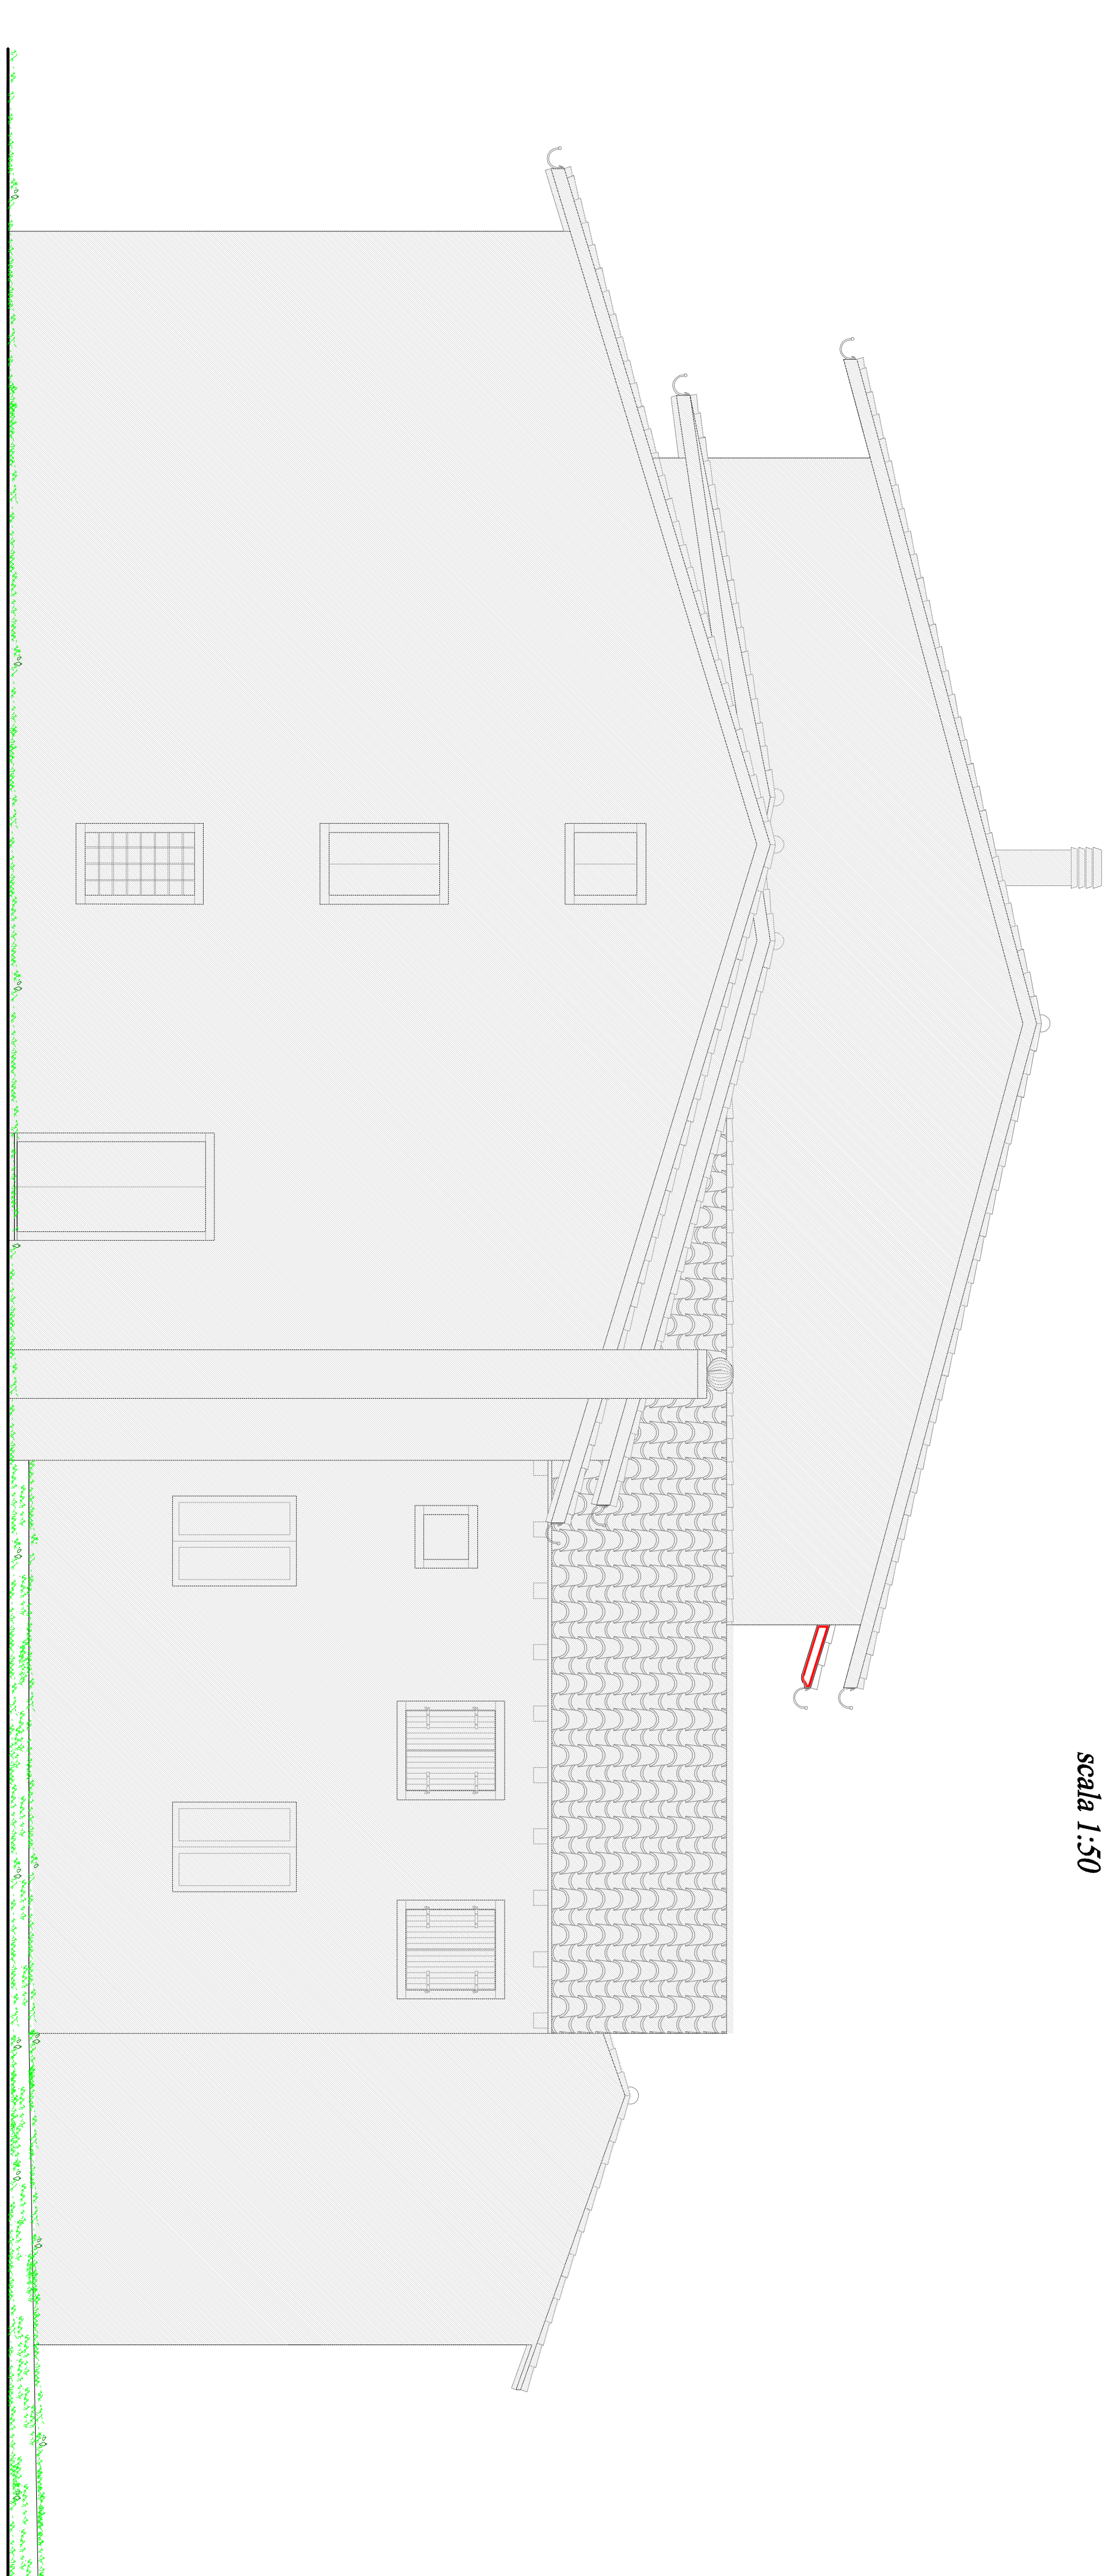

PROSPETTO OVEST
scala 1:50

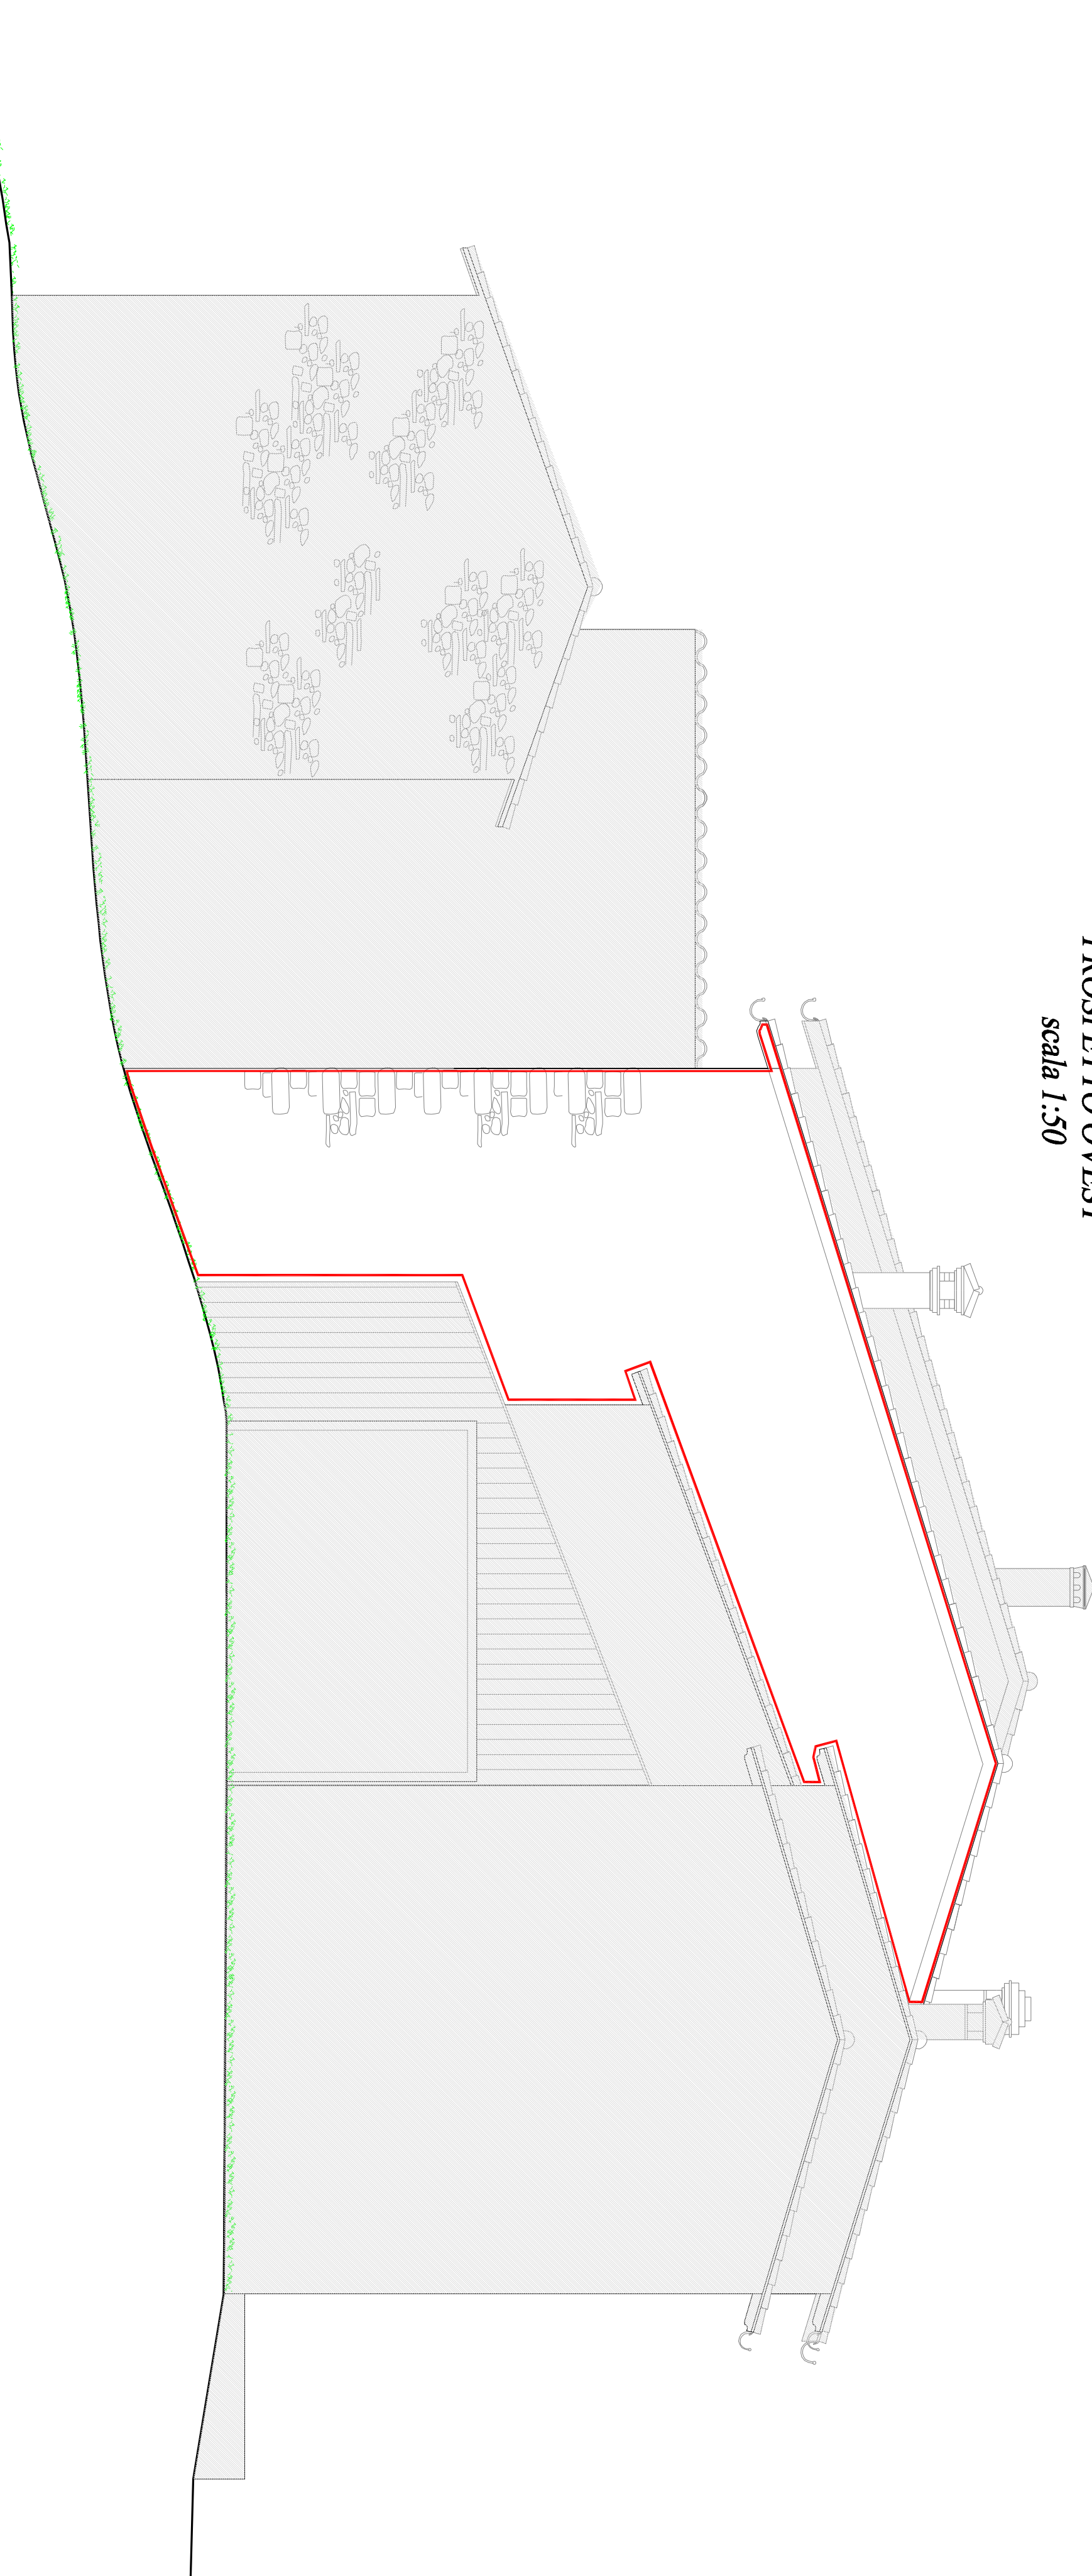

ABBONATI A TUTTE LE PROSPETTIVE NON SOGGETTE A INTERVENTO