

COMUNE DI COLOGNOLA AI COLLI


PROVINCIA DI VERONA

PIANO DI RECUPERO DENOMINATO "GARGANELLI"
PER LA RISTRUTTURAZIONE EDILIZIA CON AMPLIAMENTO E
RICORDO PROSPETTICO DELL'UNITA' ABITATIVA SITUATA IN
LOCALITA' MONTE - IN VIA TRAMIGNA, n. 3 DI PROPRIETA' DEL
SIG. SORATO STEFANO

STATO ATTUALE
SEZIONI-PROSPETTI

DATA: 13/12/2013

NUMERO AUTORIZZAZIONE
N. 10

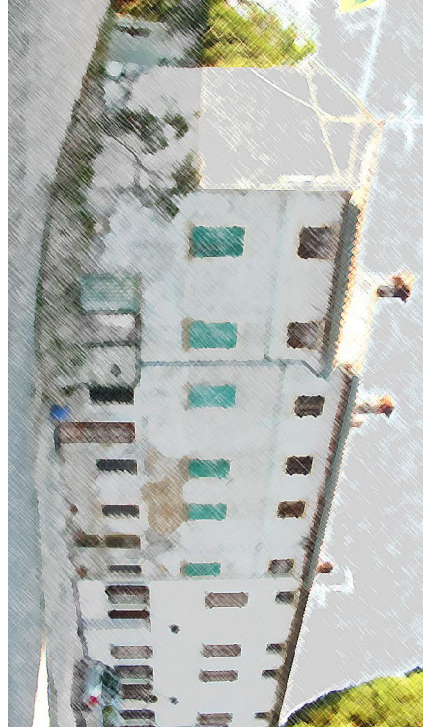


Il Progettista:
Dott. Arch. Stefano Sorato


Il Committente:
Sig. Sorato Stefano

Il Progettista:
Studio Stefano Sorato
Via S. Giovanni, 10
37060 Colognola ai Colli (Verona)
Tel. 0445/960011
Email: info@stefanosorato.it


SEZIONE A - A
scala 1:50

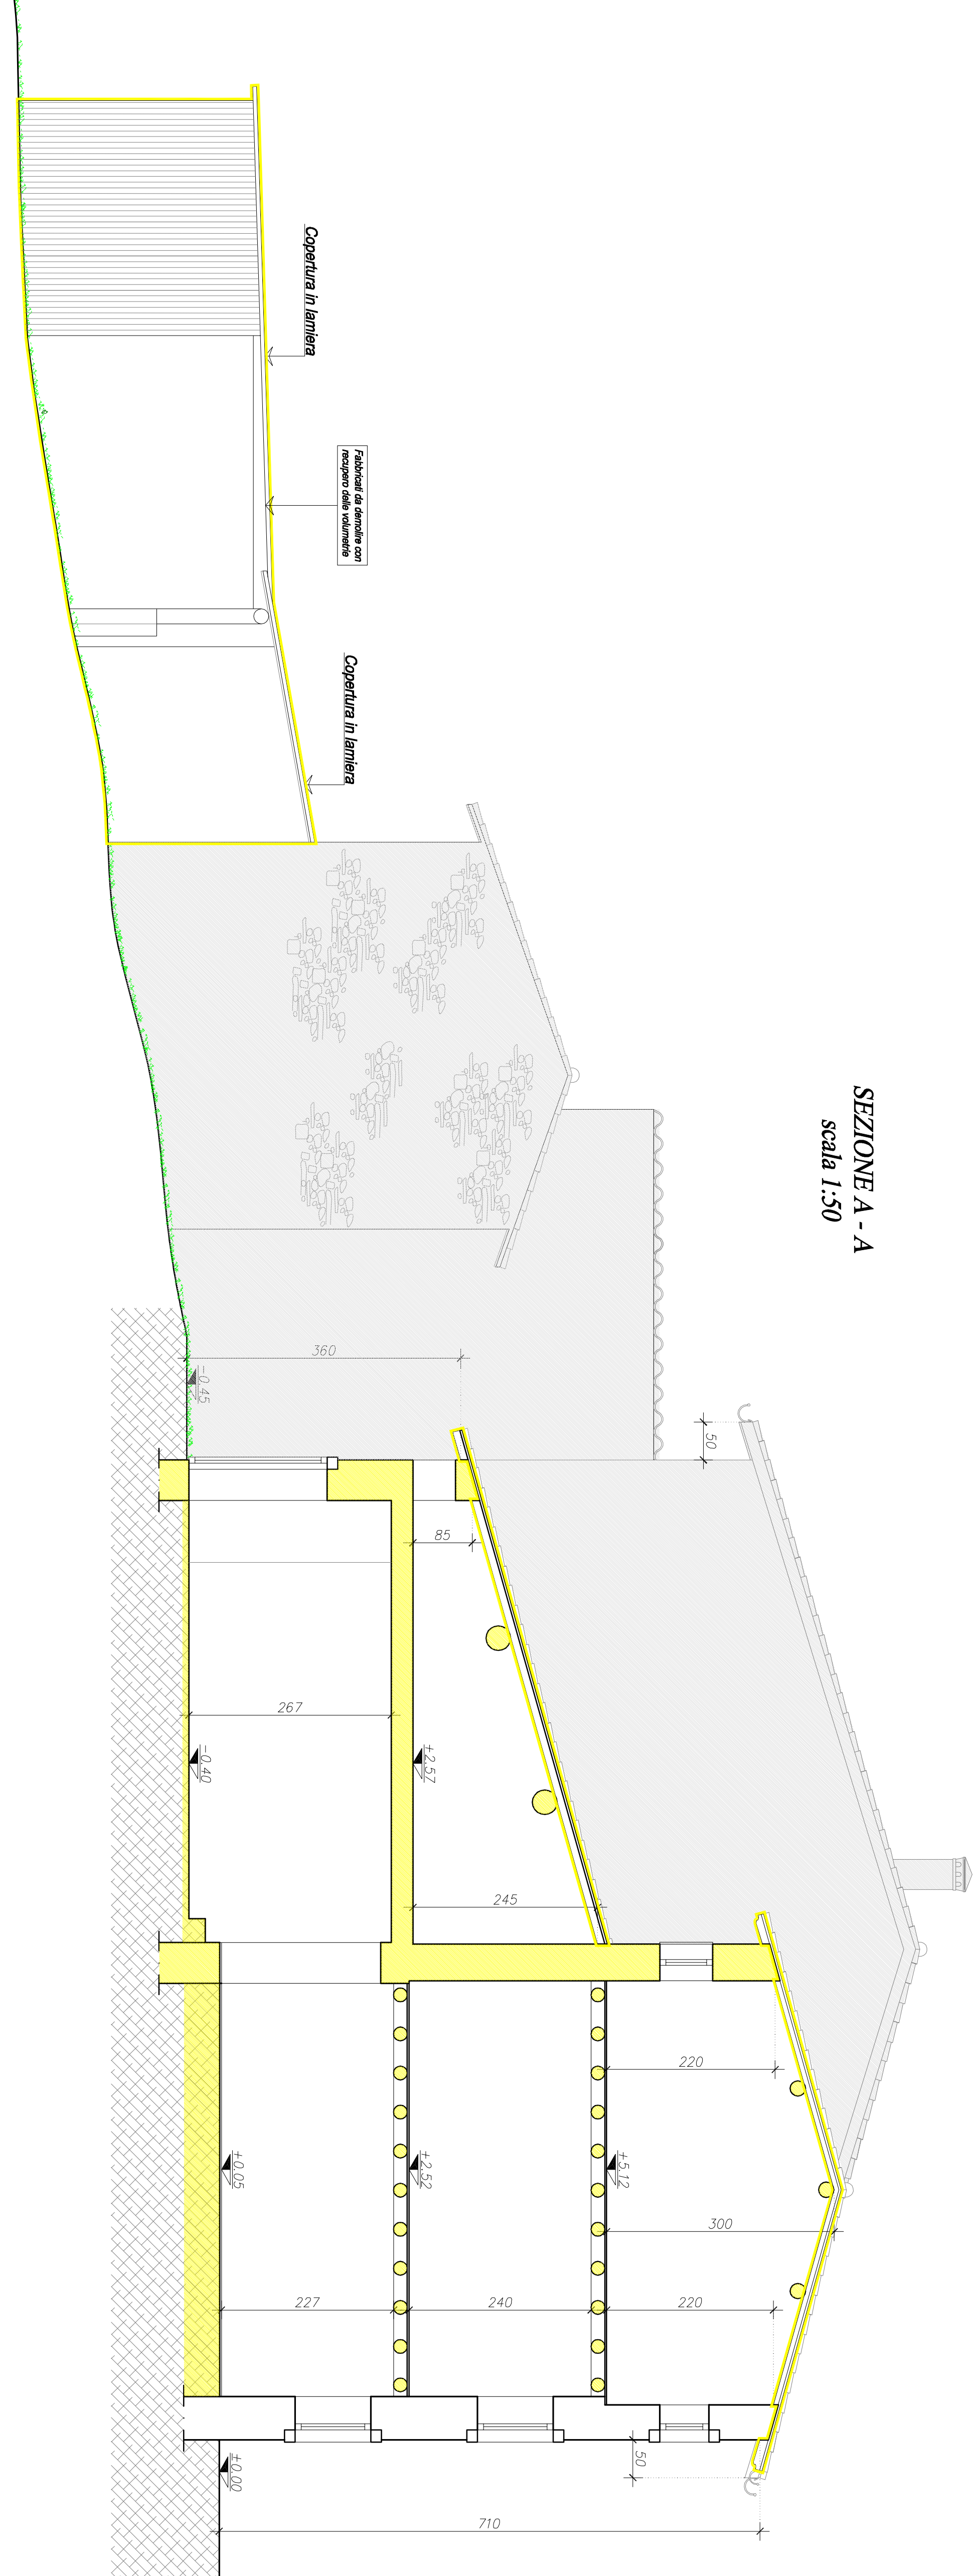


SEZIONE B - B
scala 1:50

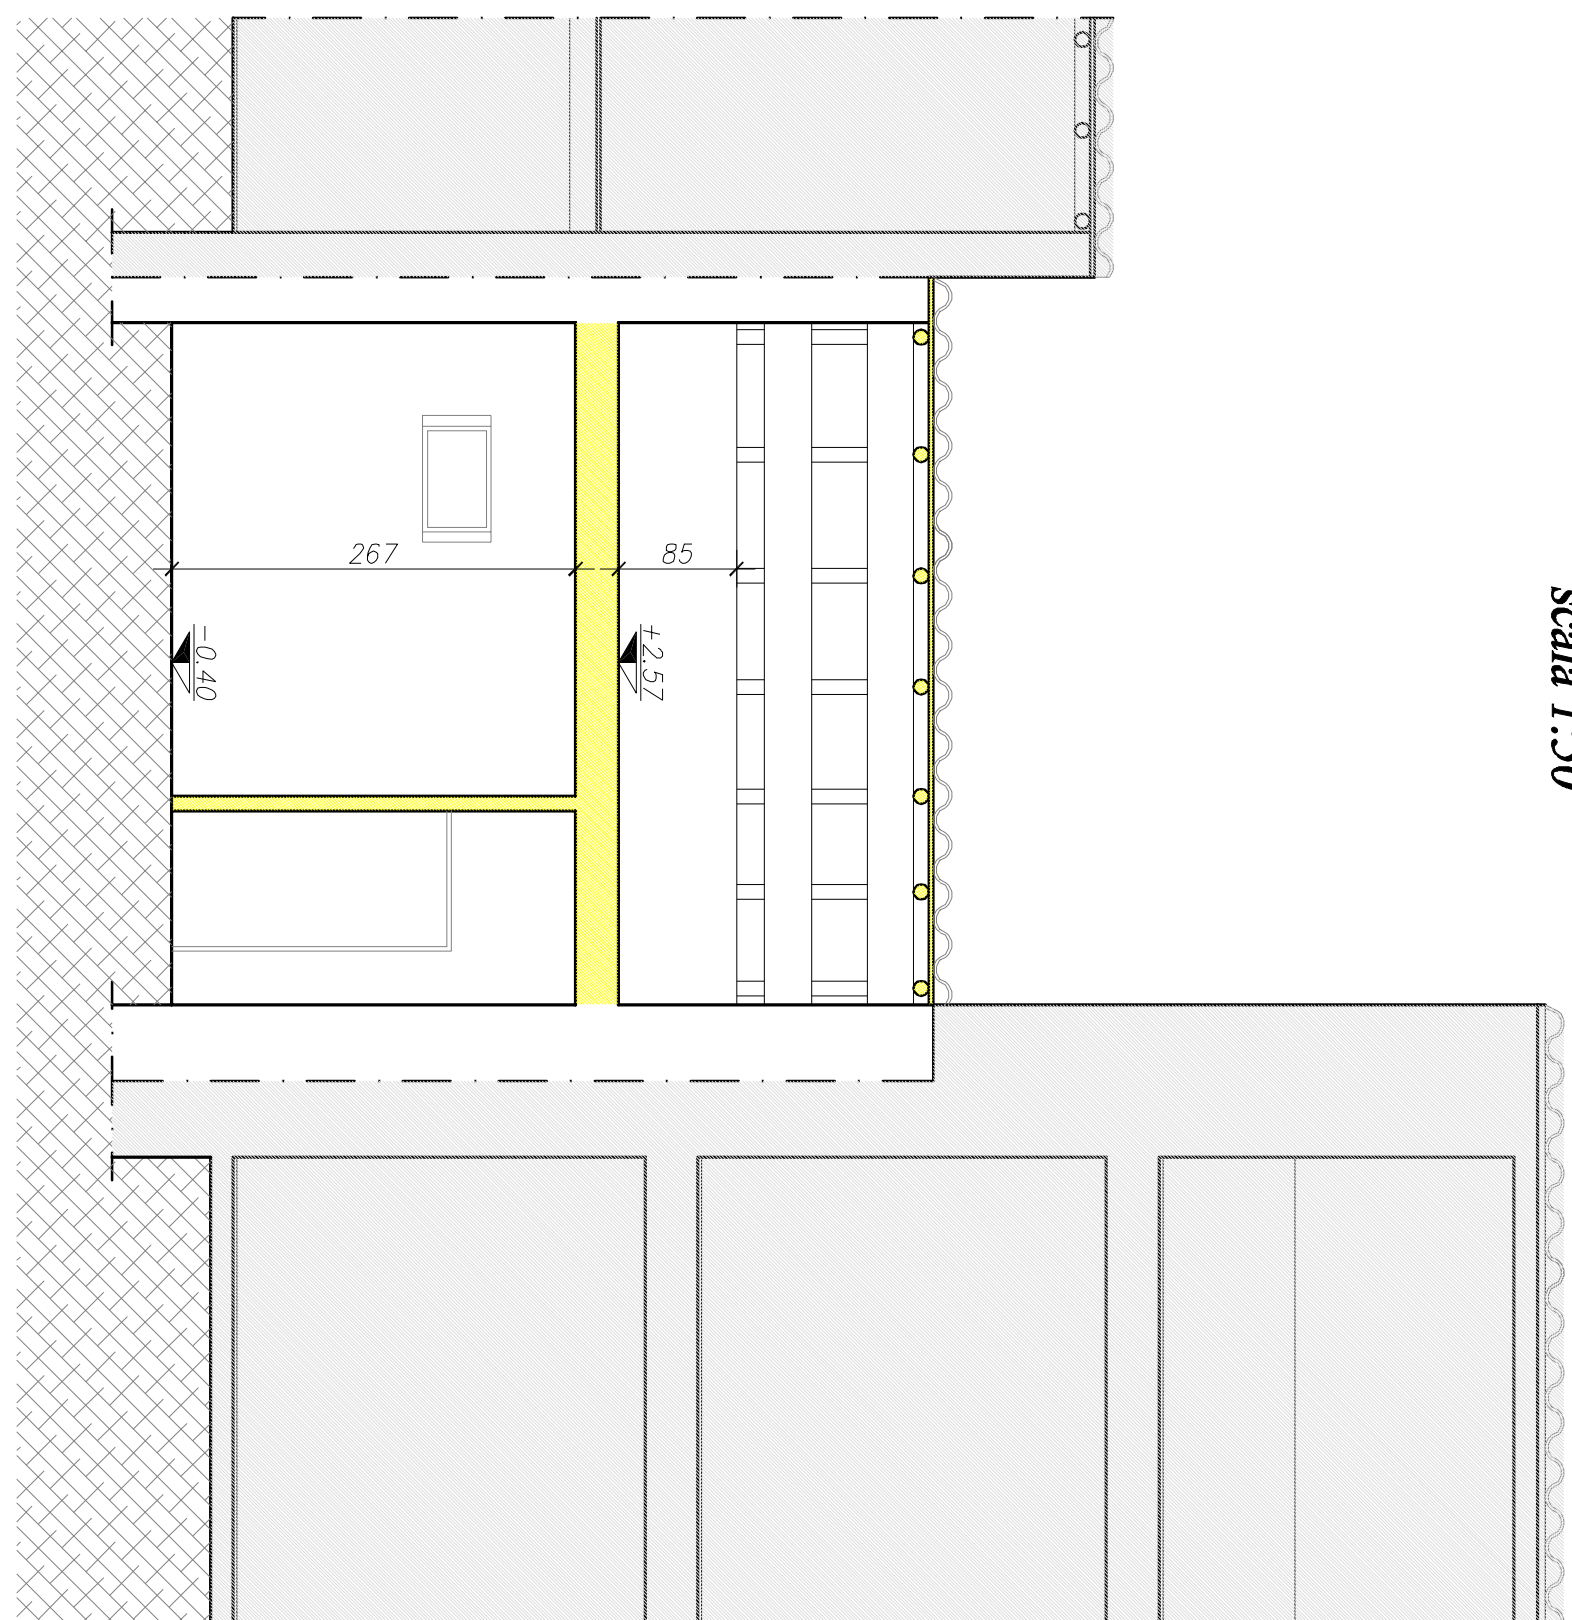


SEZIONE C - C
scala 1:50

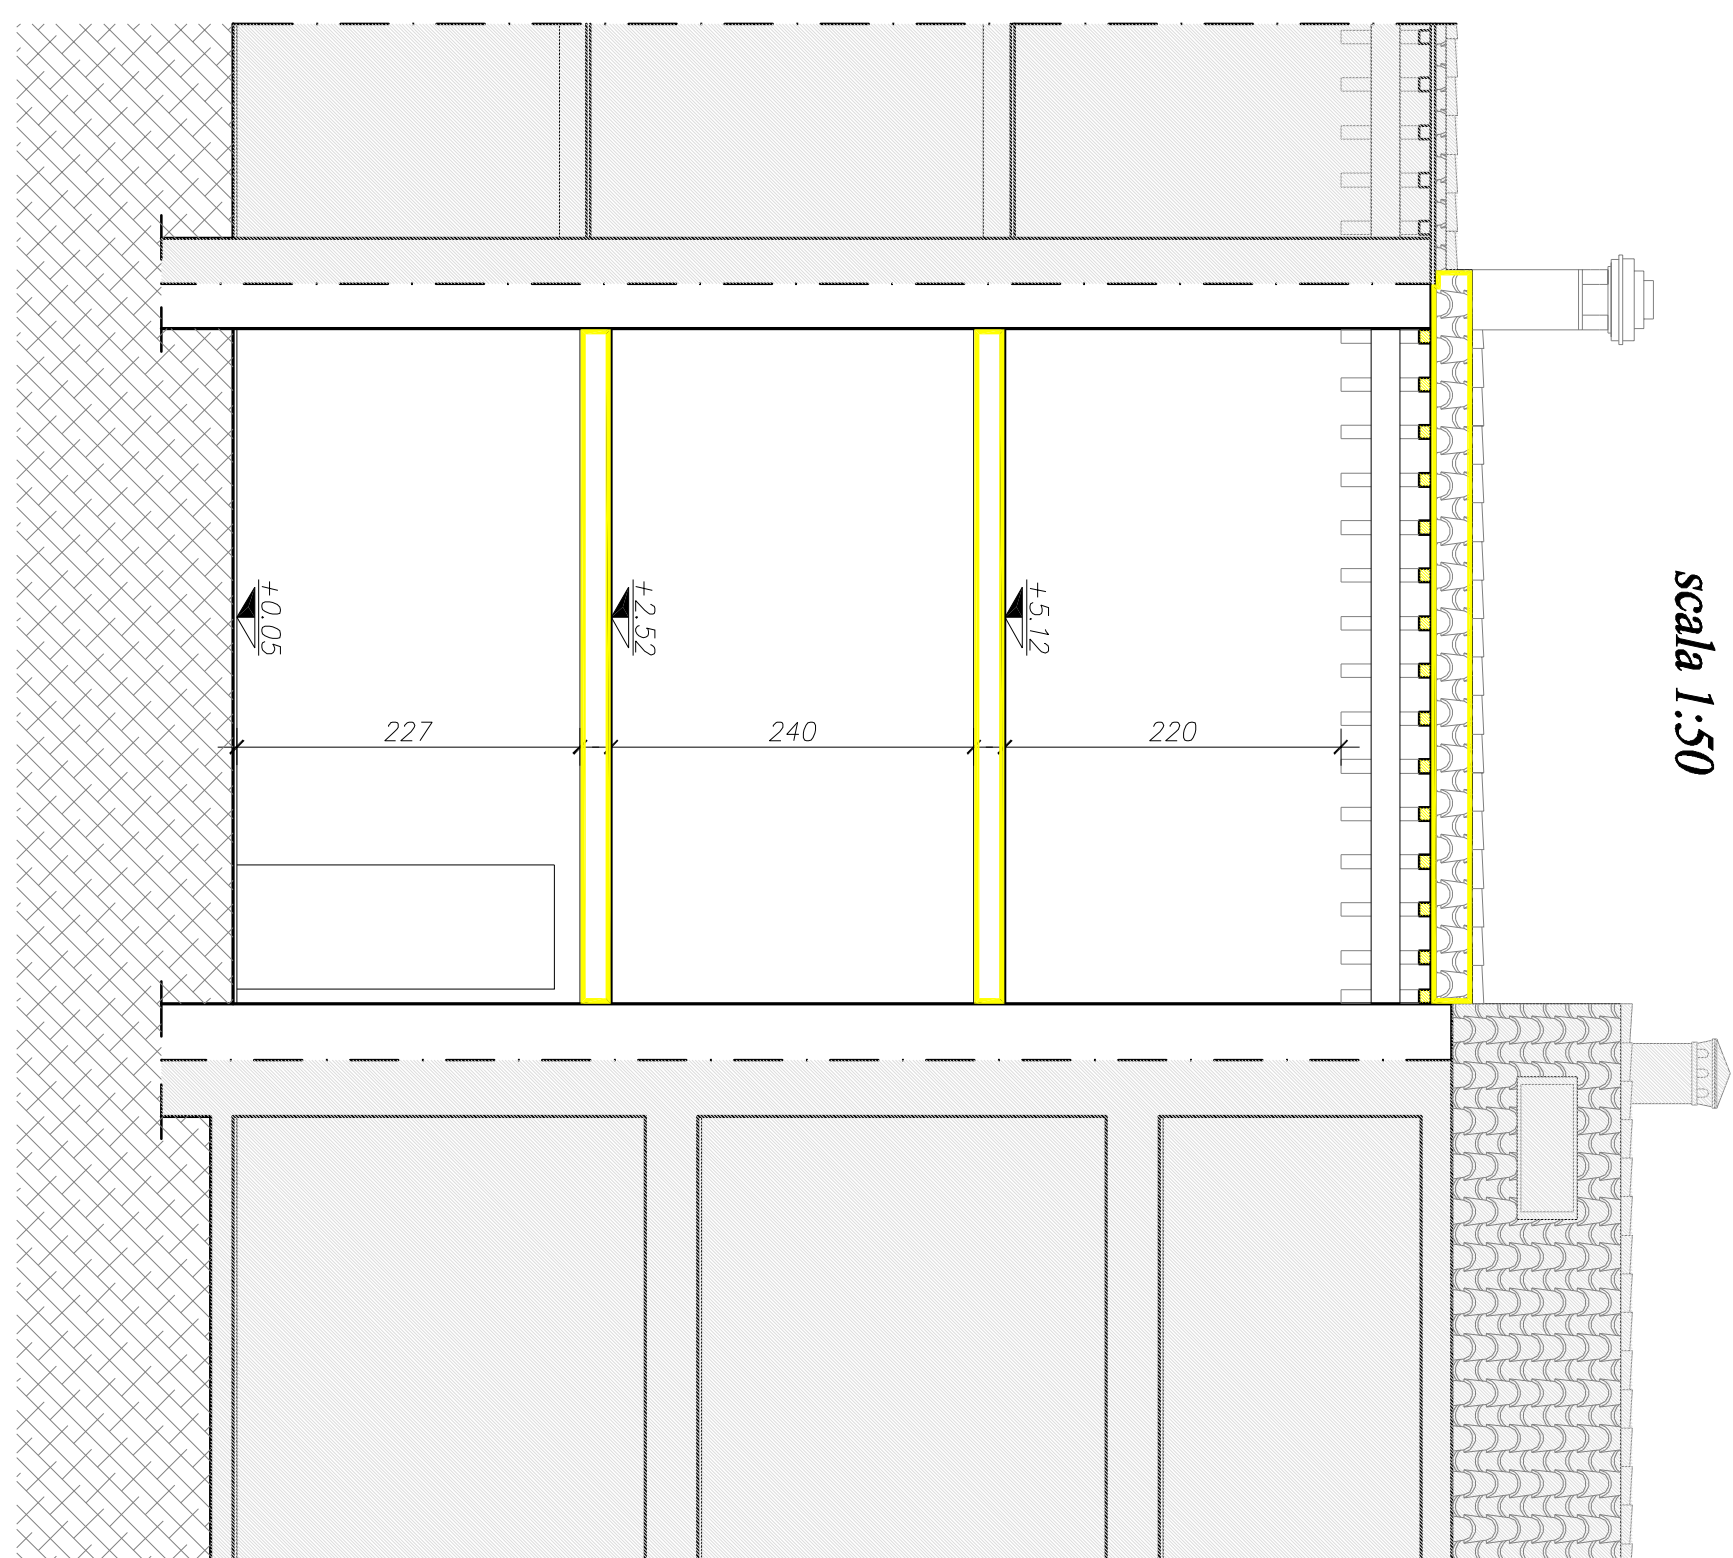


PROSPETTO SUD
scala 1:30

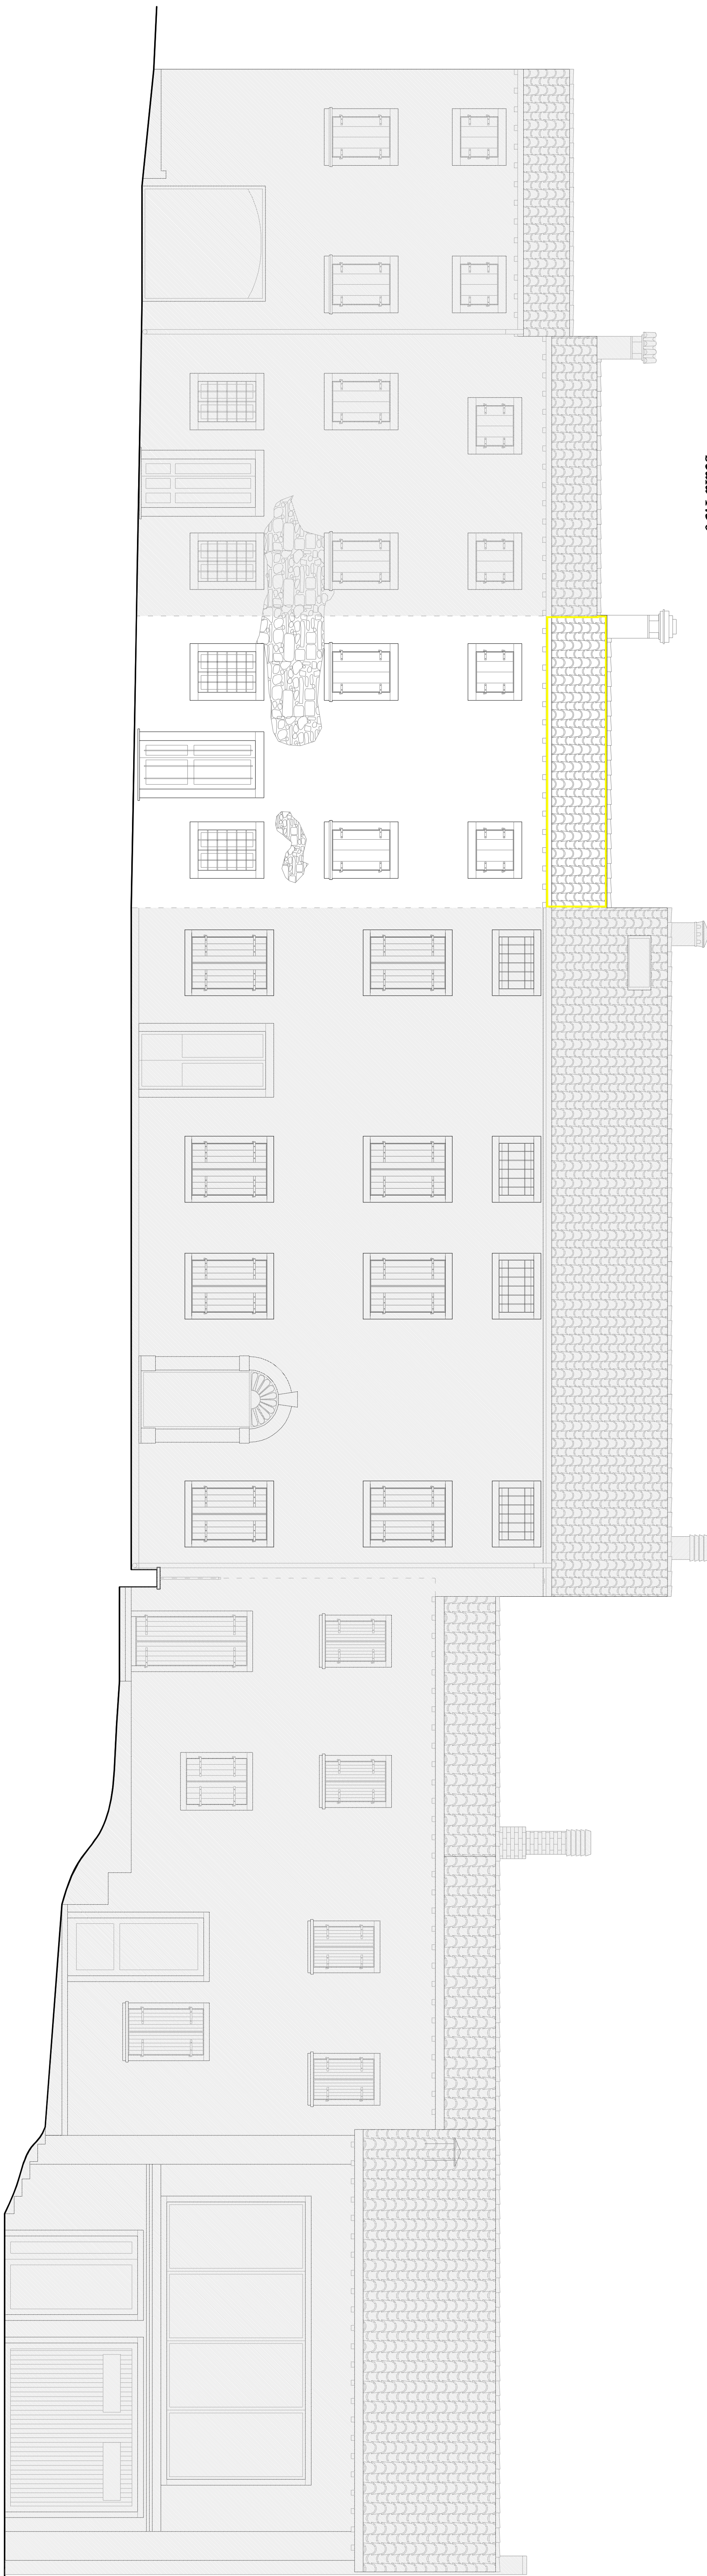


PROSPETTO NORD
scala 1:50

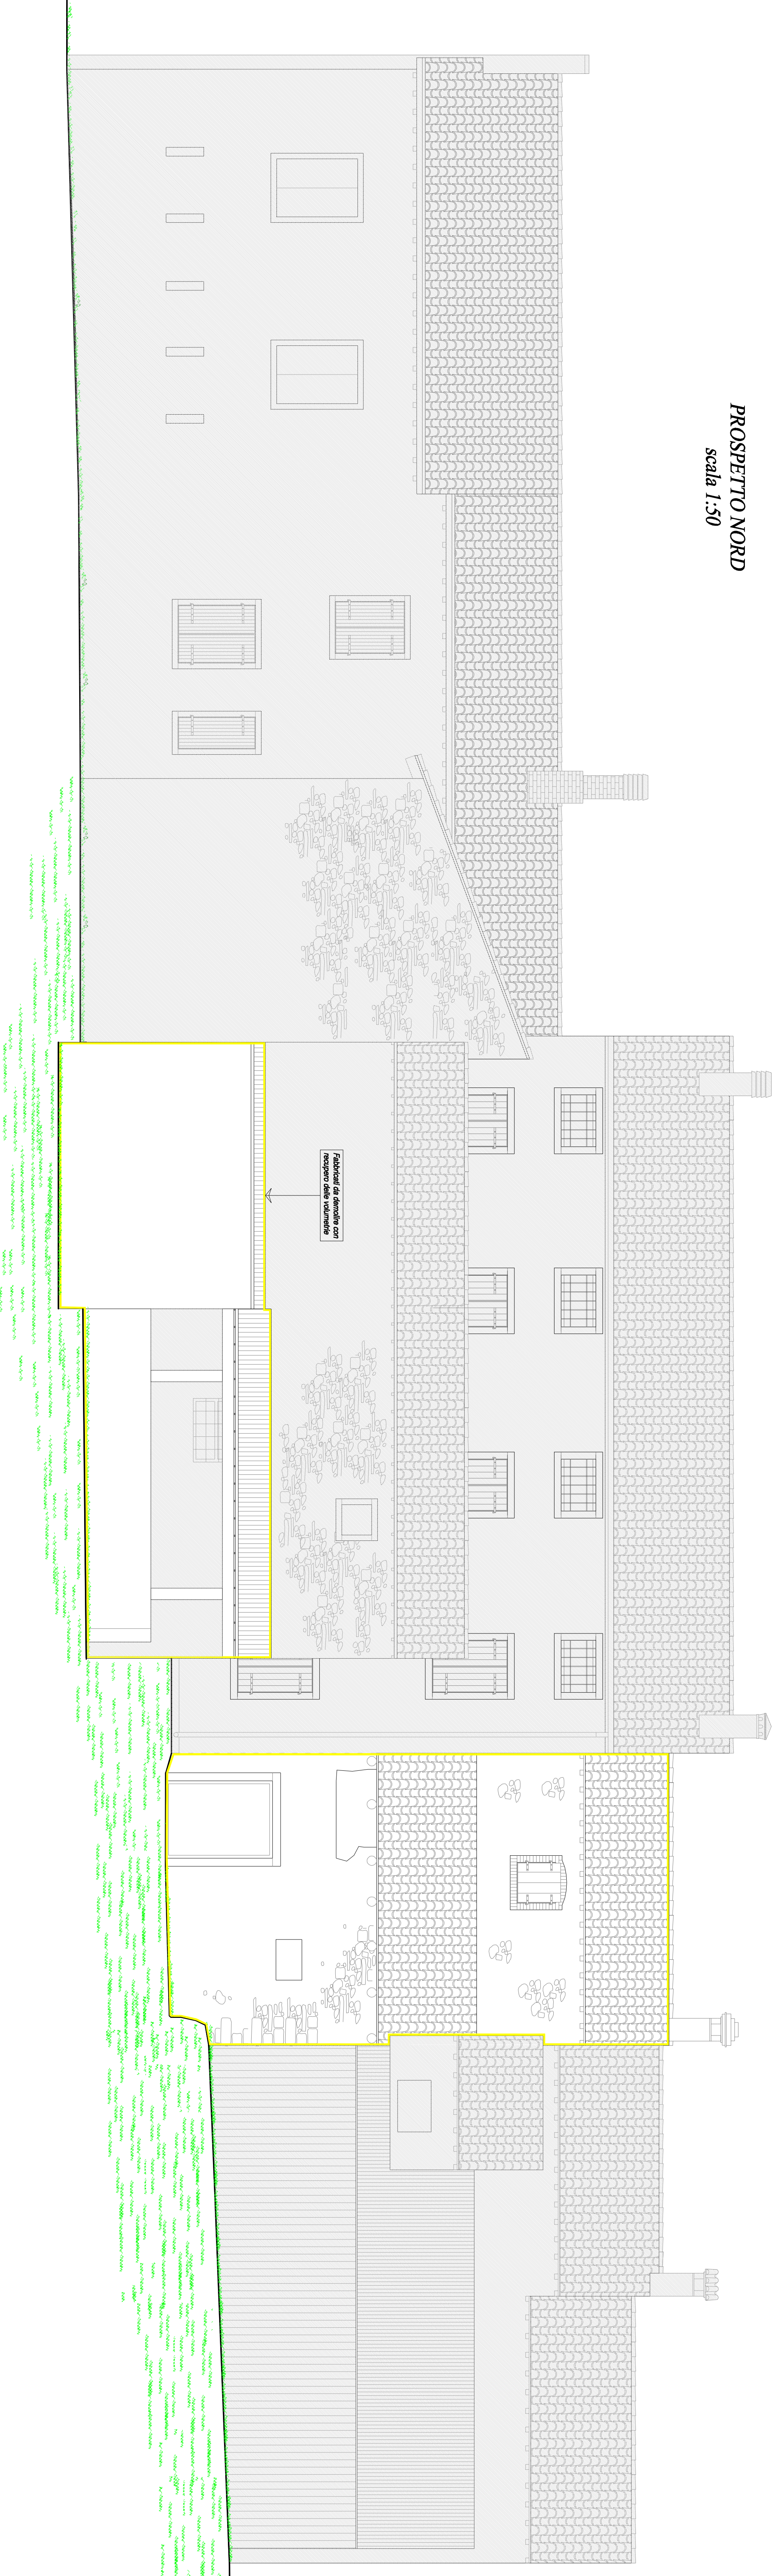

PROSPETTO EST
scala 1:50

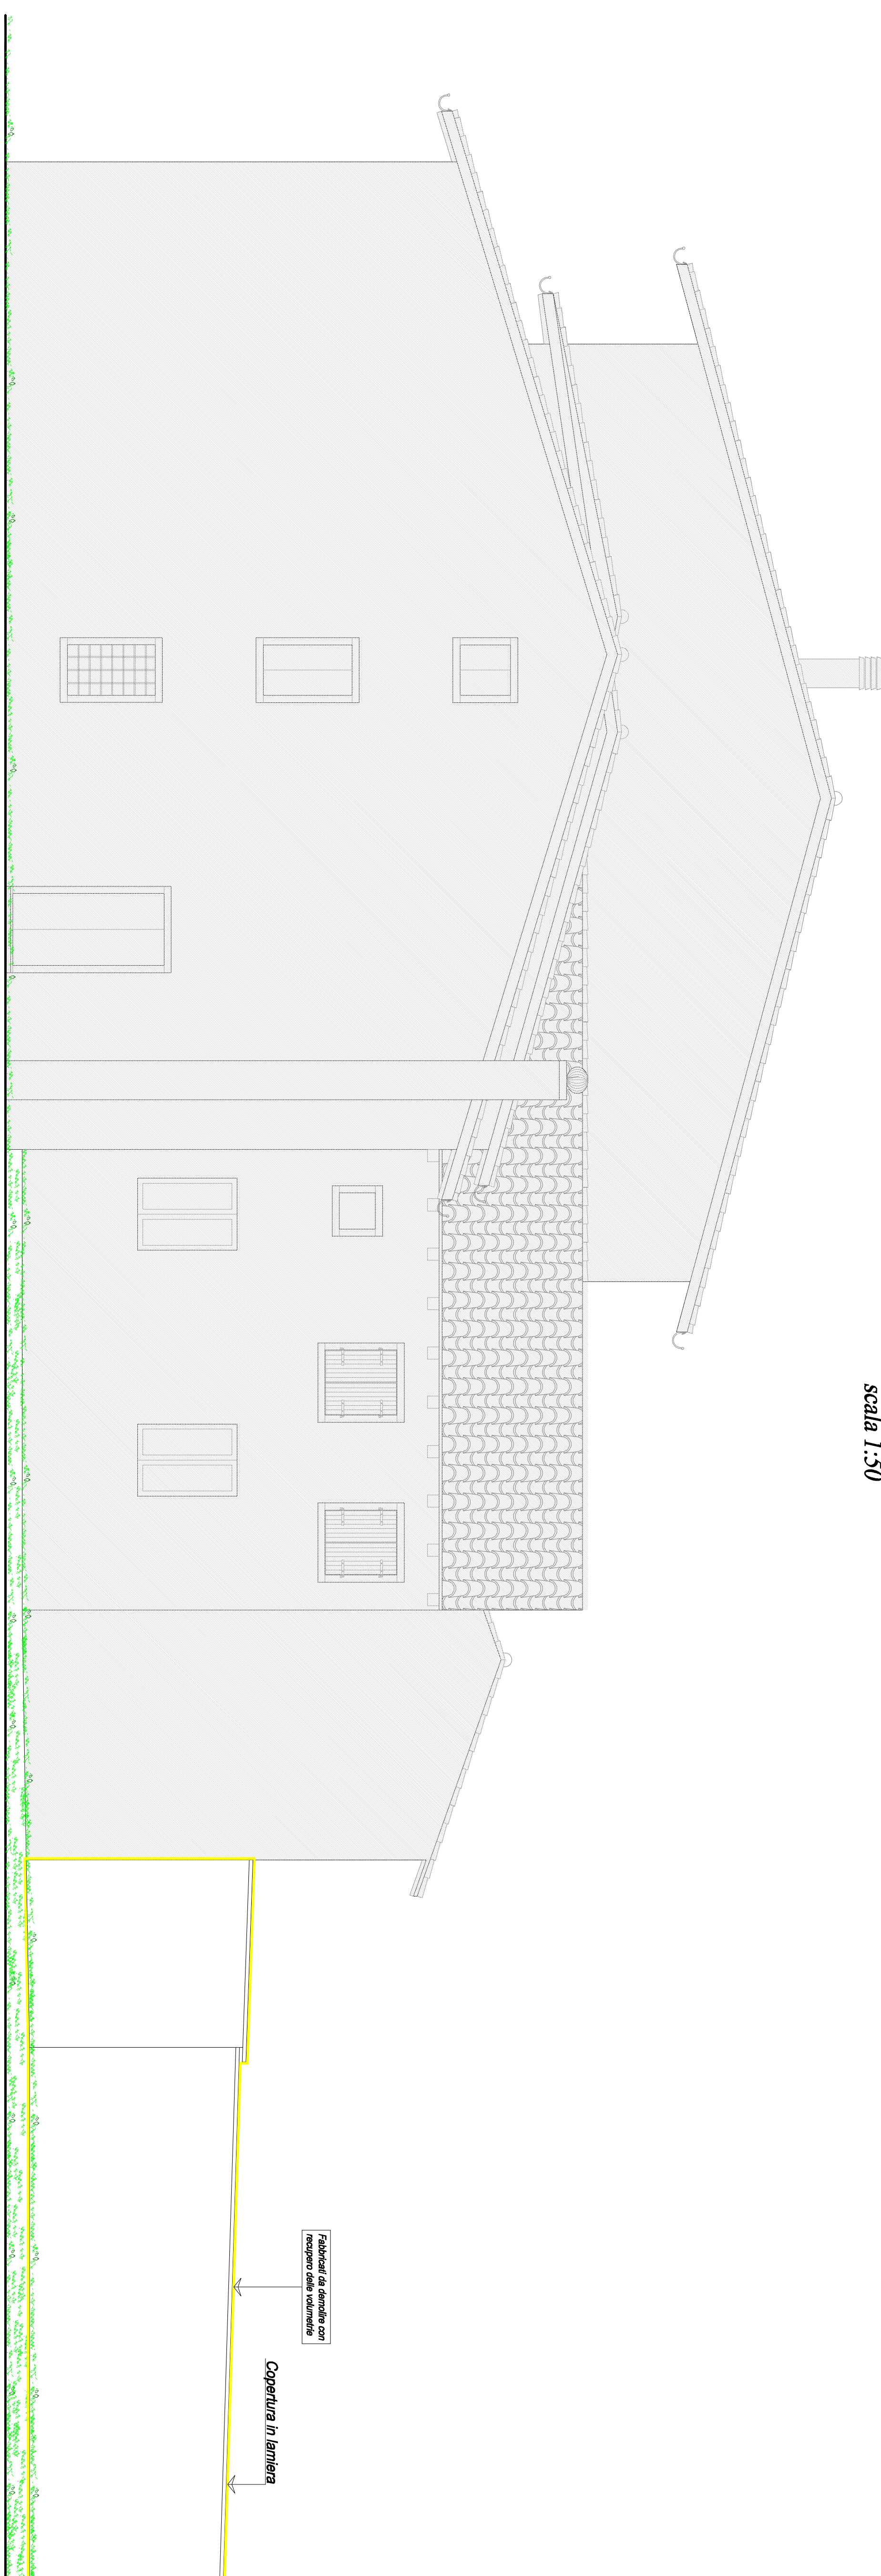

PROSPETTO OVEST
scala 1:50

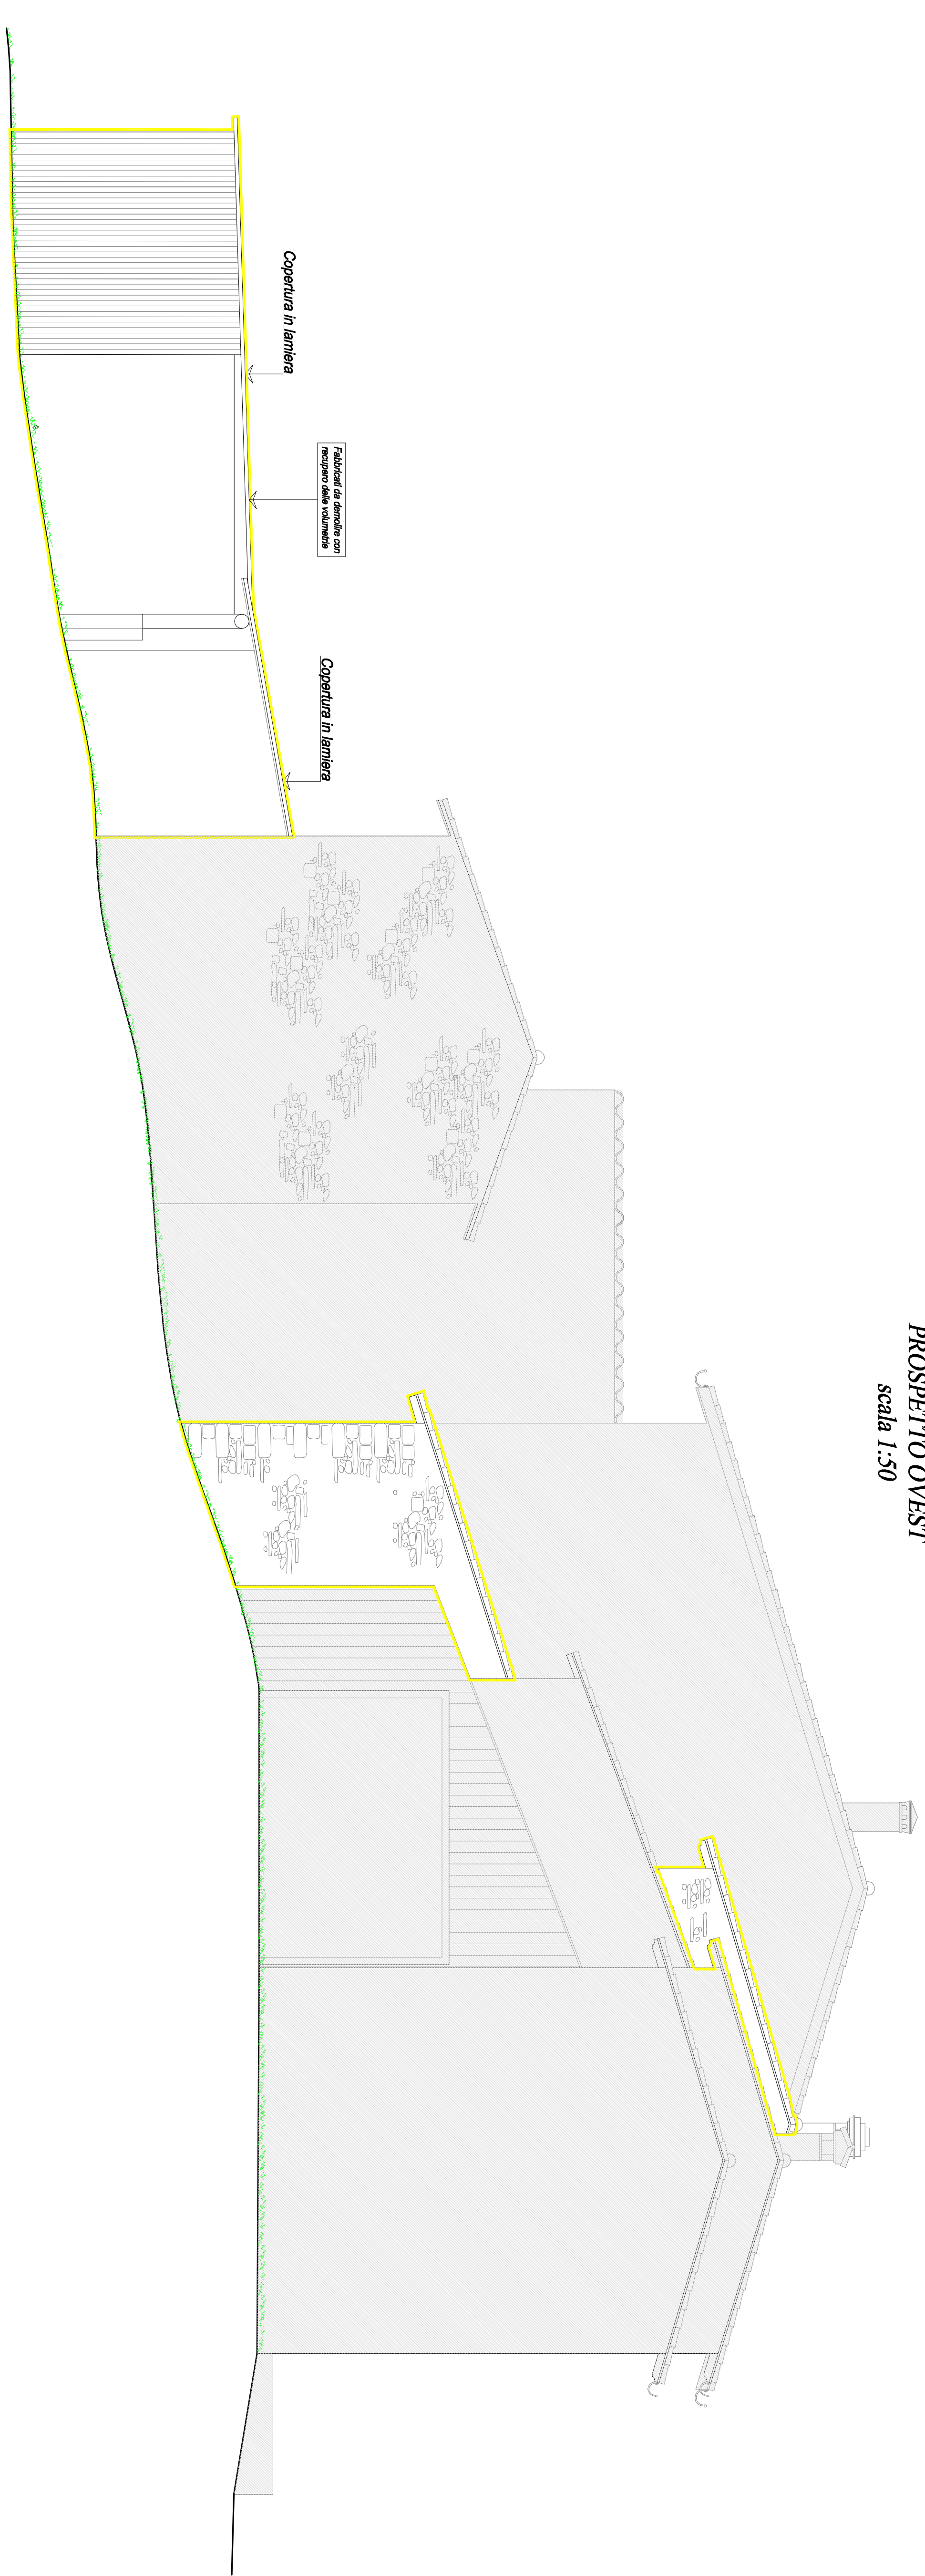

■ FABBRICATI A TUTTA PROPRIETA' NON OGGETTO DI INTERVENTO