

Comune di COLOGNOLA AI COLLI

Provincia di VERONA

Committente:

Centro Commerciale Porta Palio S.R.L.

Intervento:

Piano di Recupero
per la ristrutturazione edilizia di un fabbricato
situato in via Fornello

Tavola N°:

7

Titolo:

Prontuario Mitigazione Ambientale

Data:

Novembre 2015

Scala:

Progetto N°:

0114

Progettista


Direttore Lavori

Proprietario

Costruttore

Ing. Bruno Piubelli, Via Col. Fincato 210 - 37131 Verona - Tel. 045/529292 - Fax 045/8489371

PLANIMETRIA DELLE SISTEMAZIONI ESTERNE
scala 1:200

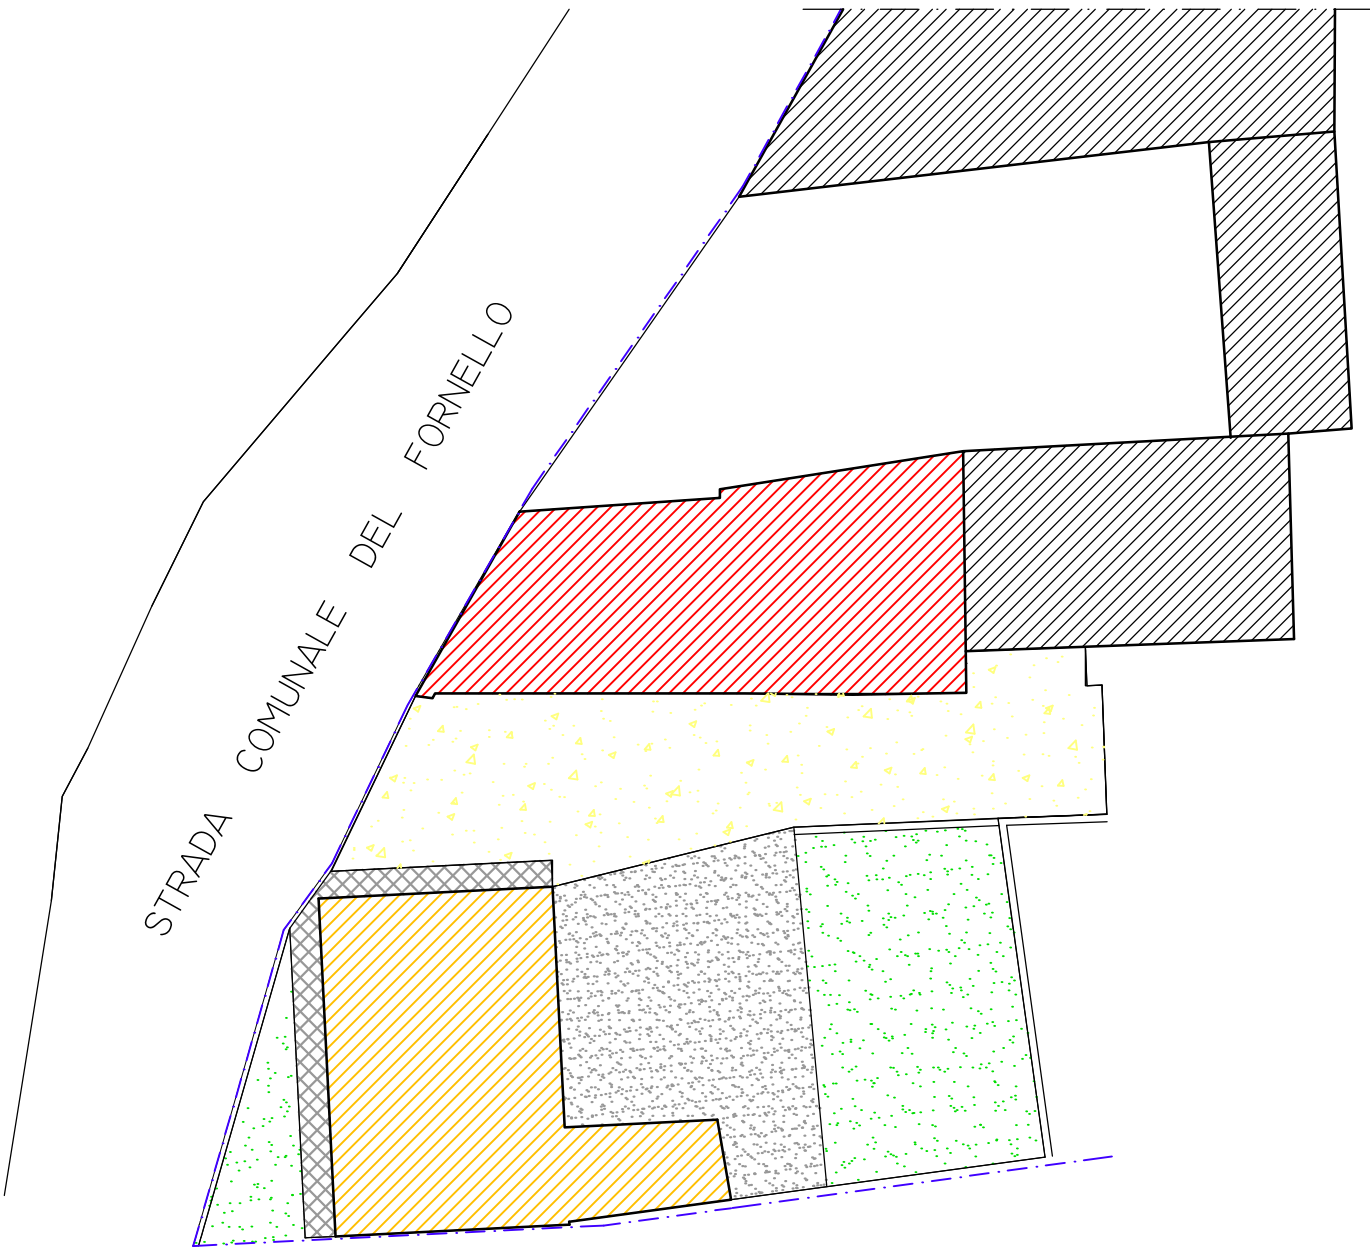

LEGENDA

FABBRICATO OGGETTO DI INTERVENTO

FABBRICATO STESSA PROPRIETA' NON OGGETTO DI INTERVENTO

FABBRICATI ALTRA PROPRIETA'


LIMITE DELL'ISOLATO BENE CULTURALE N 27

GHIAINO


ZONA VERDE

MARCIAPIEDE

BATTUTO DI CALCESTRUZZO

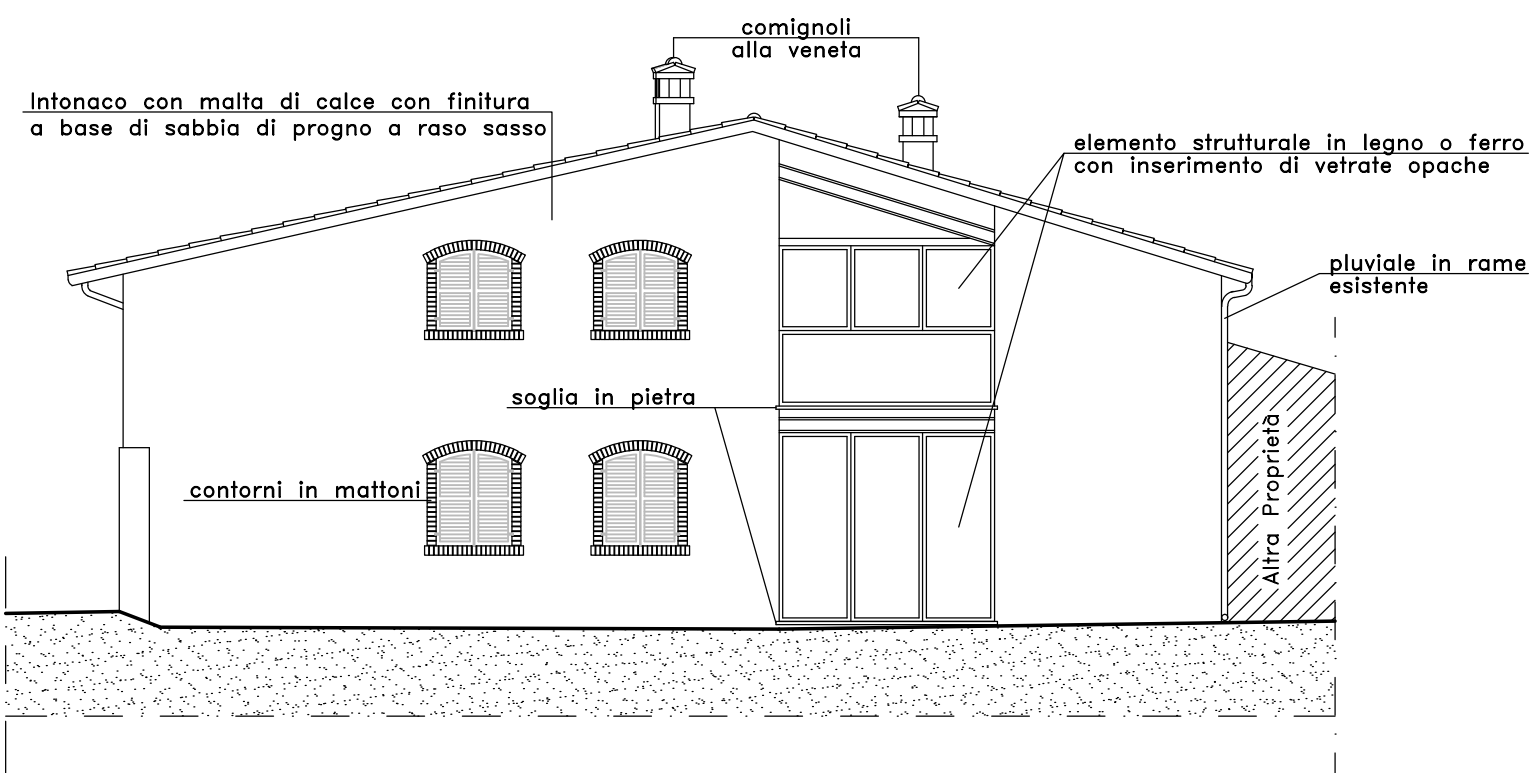


PROSPETTO OVEST
Scala 1:100

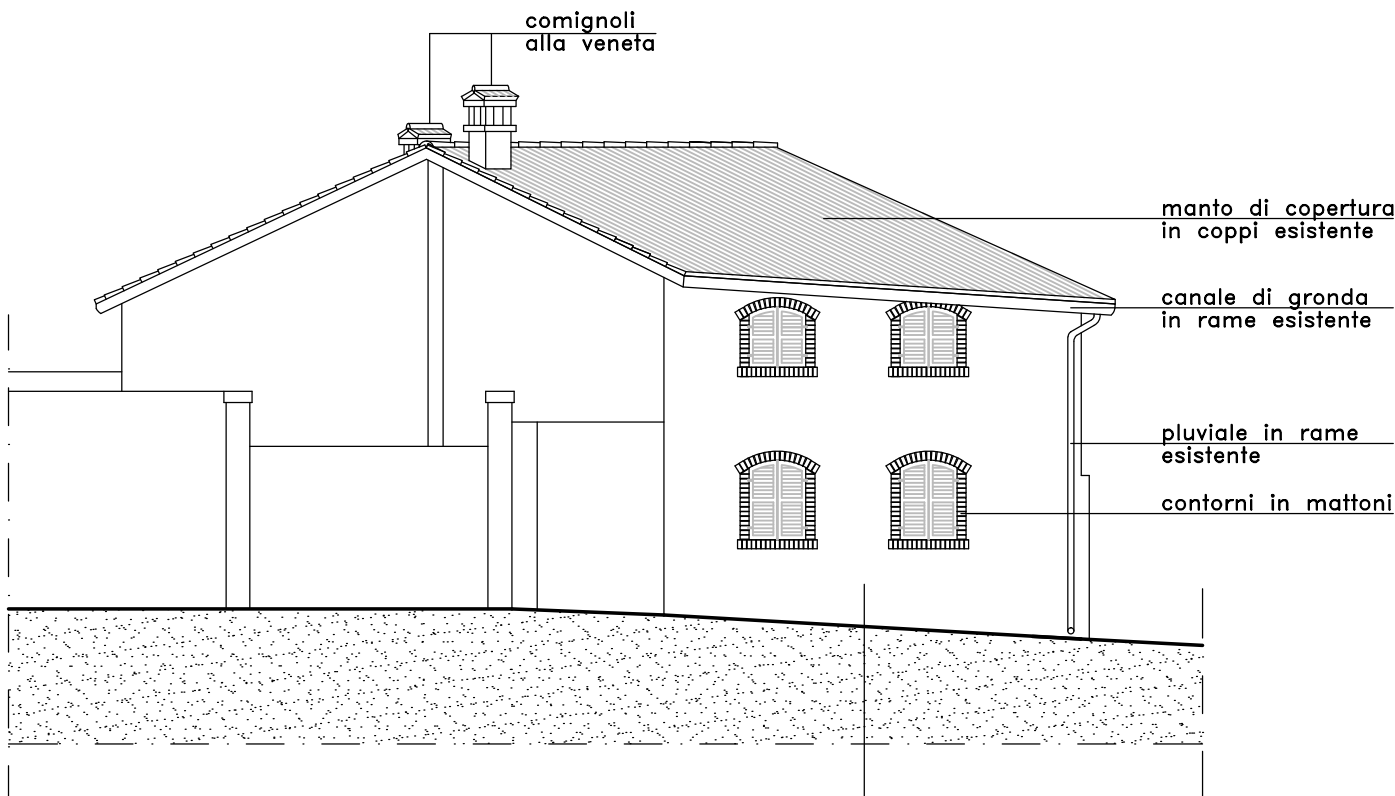


PROSPETTO NORD
Scala 1:100

ABACO DELLE FOROMETRIE PROSPETTO OVEST
scala 1:25


Finestre piano terra

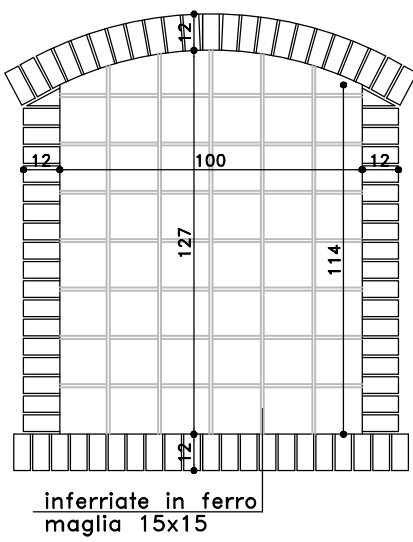


Finestre piano primo

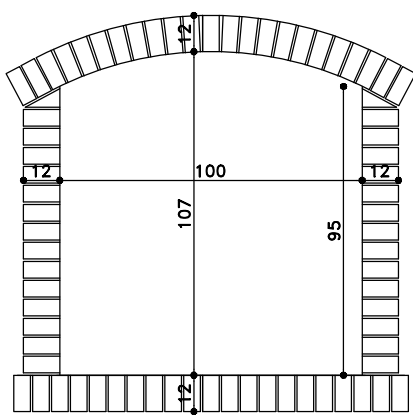

Porta-finestra d'ingresso piano terra

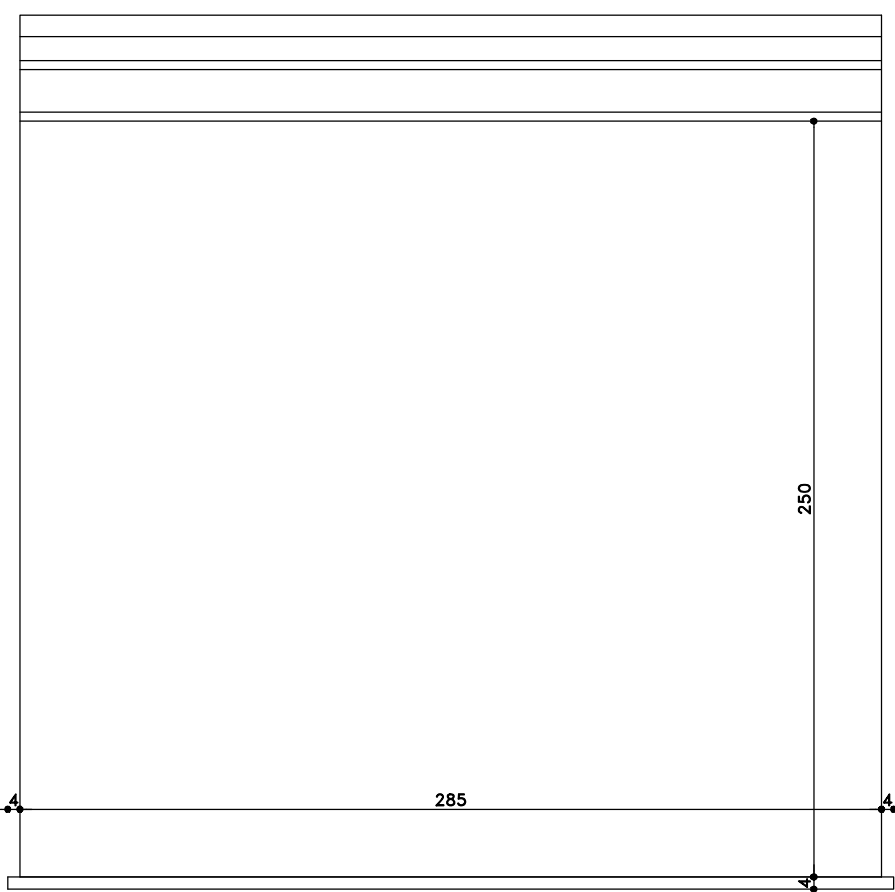


Porta-finestra piano primo

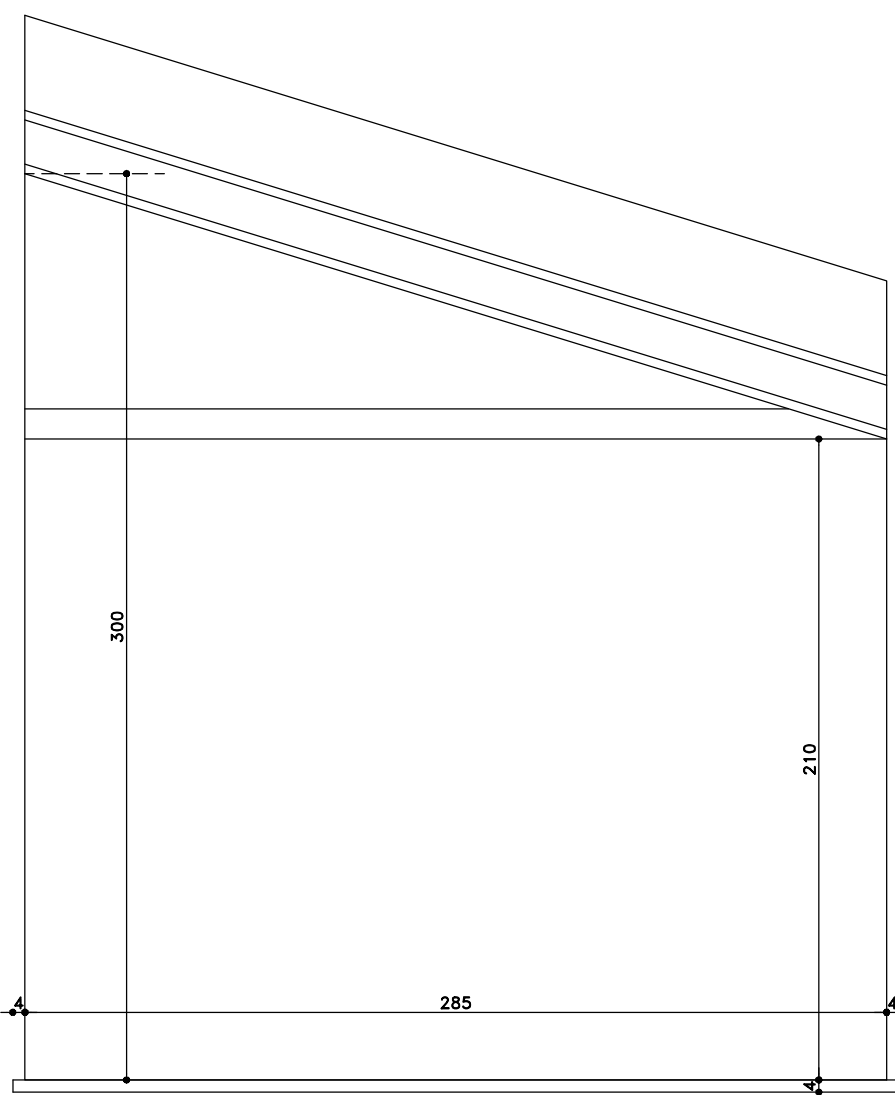

ABACO DELLE FOROMETRIE PROSPETTO NORD
scala 1:25

Finestre piano terra

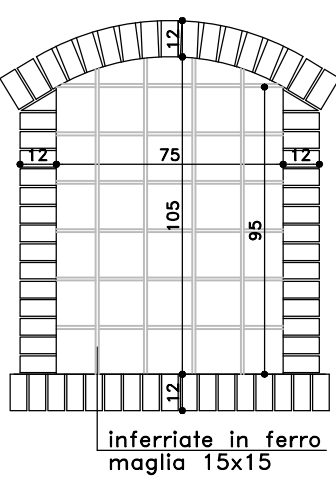

Finestre piano primo

